
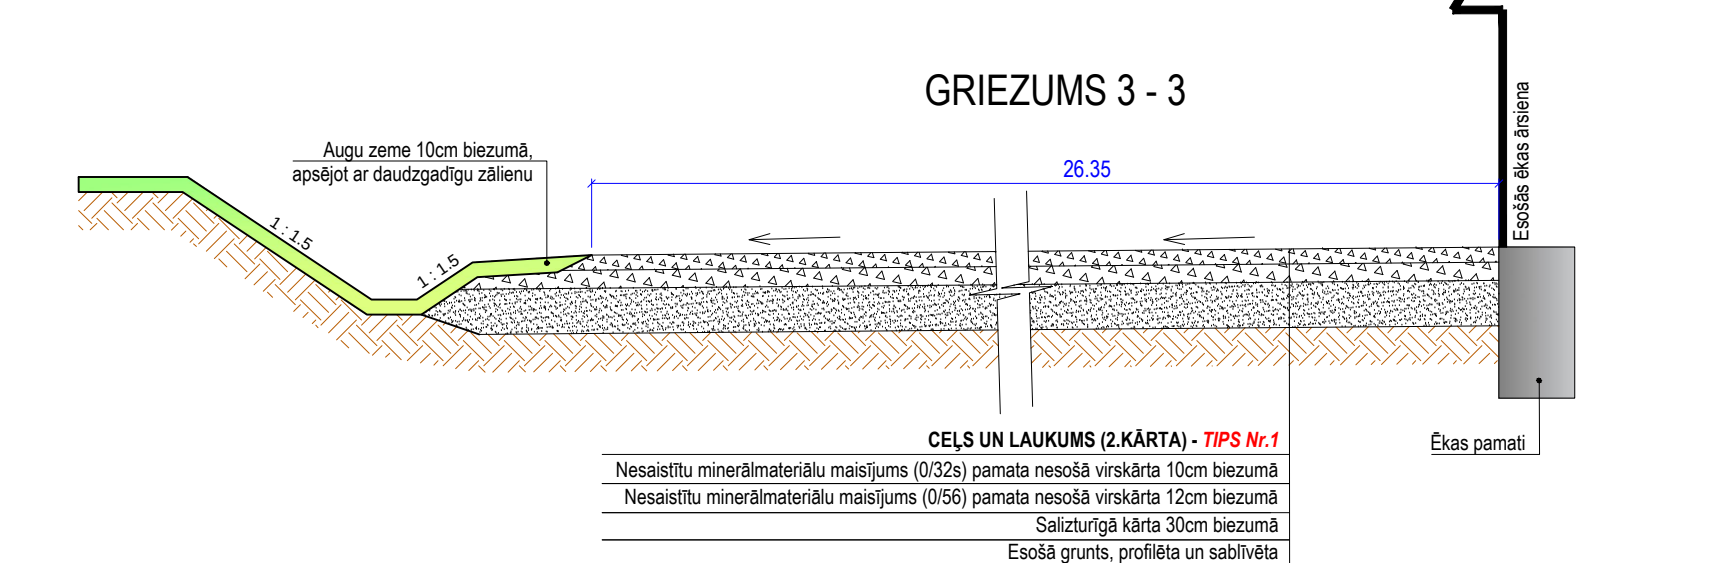
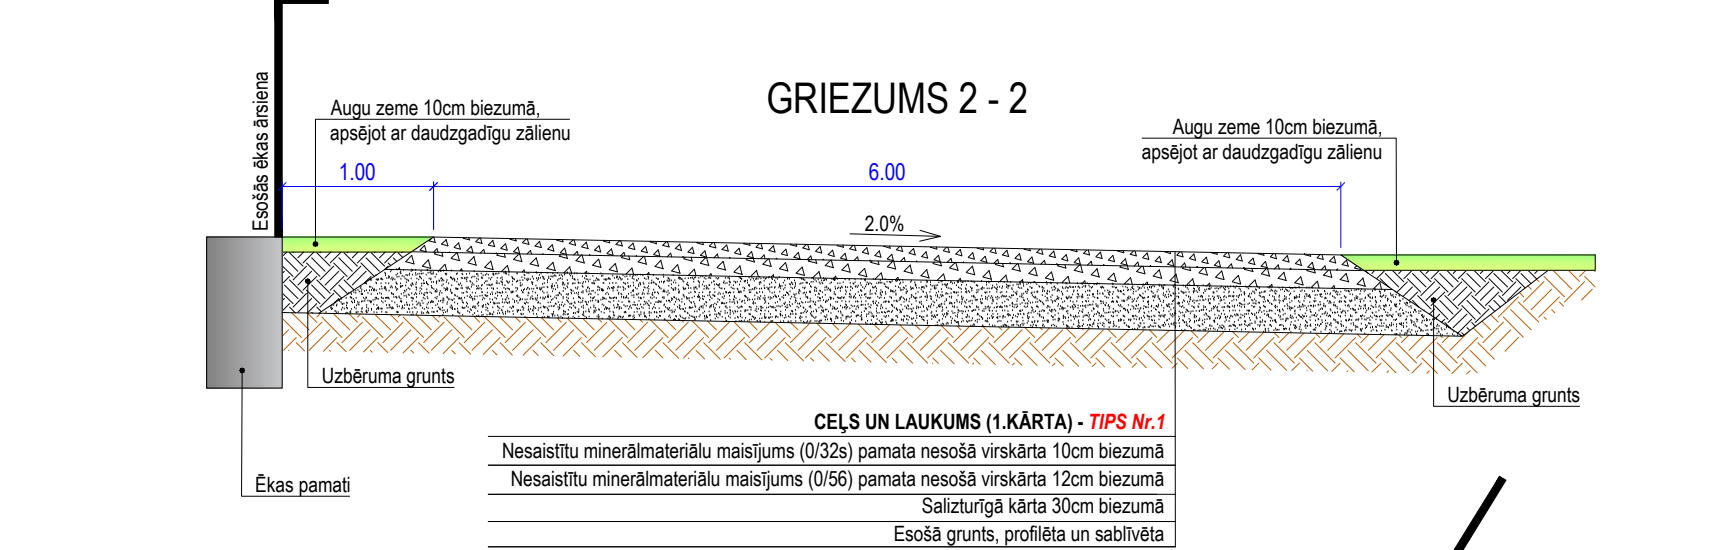
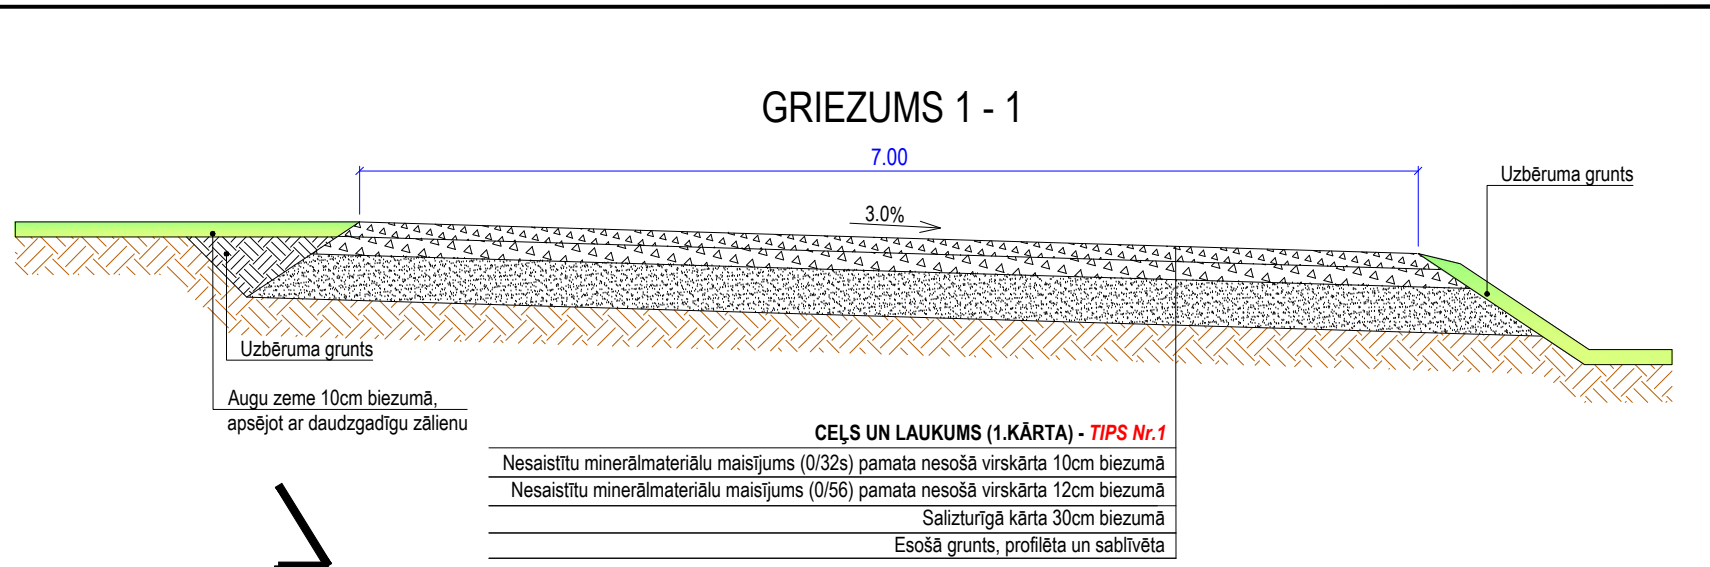
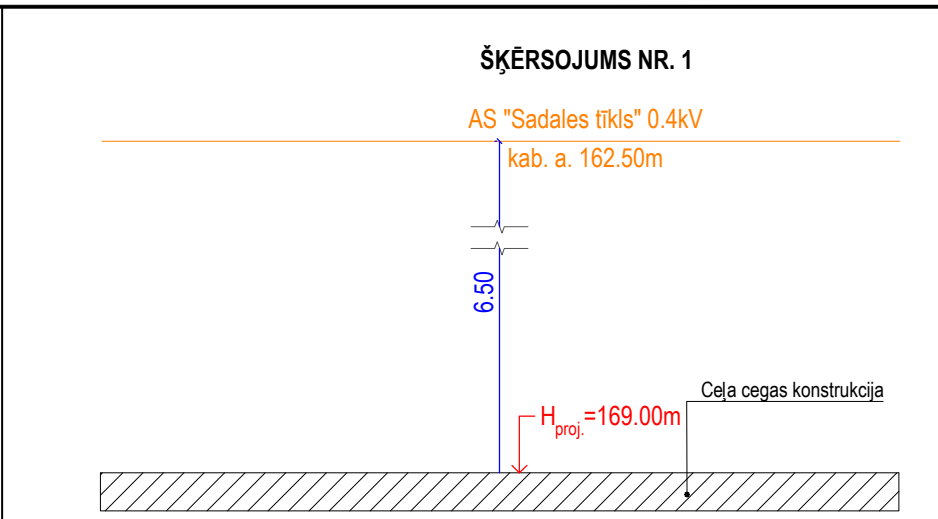


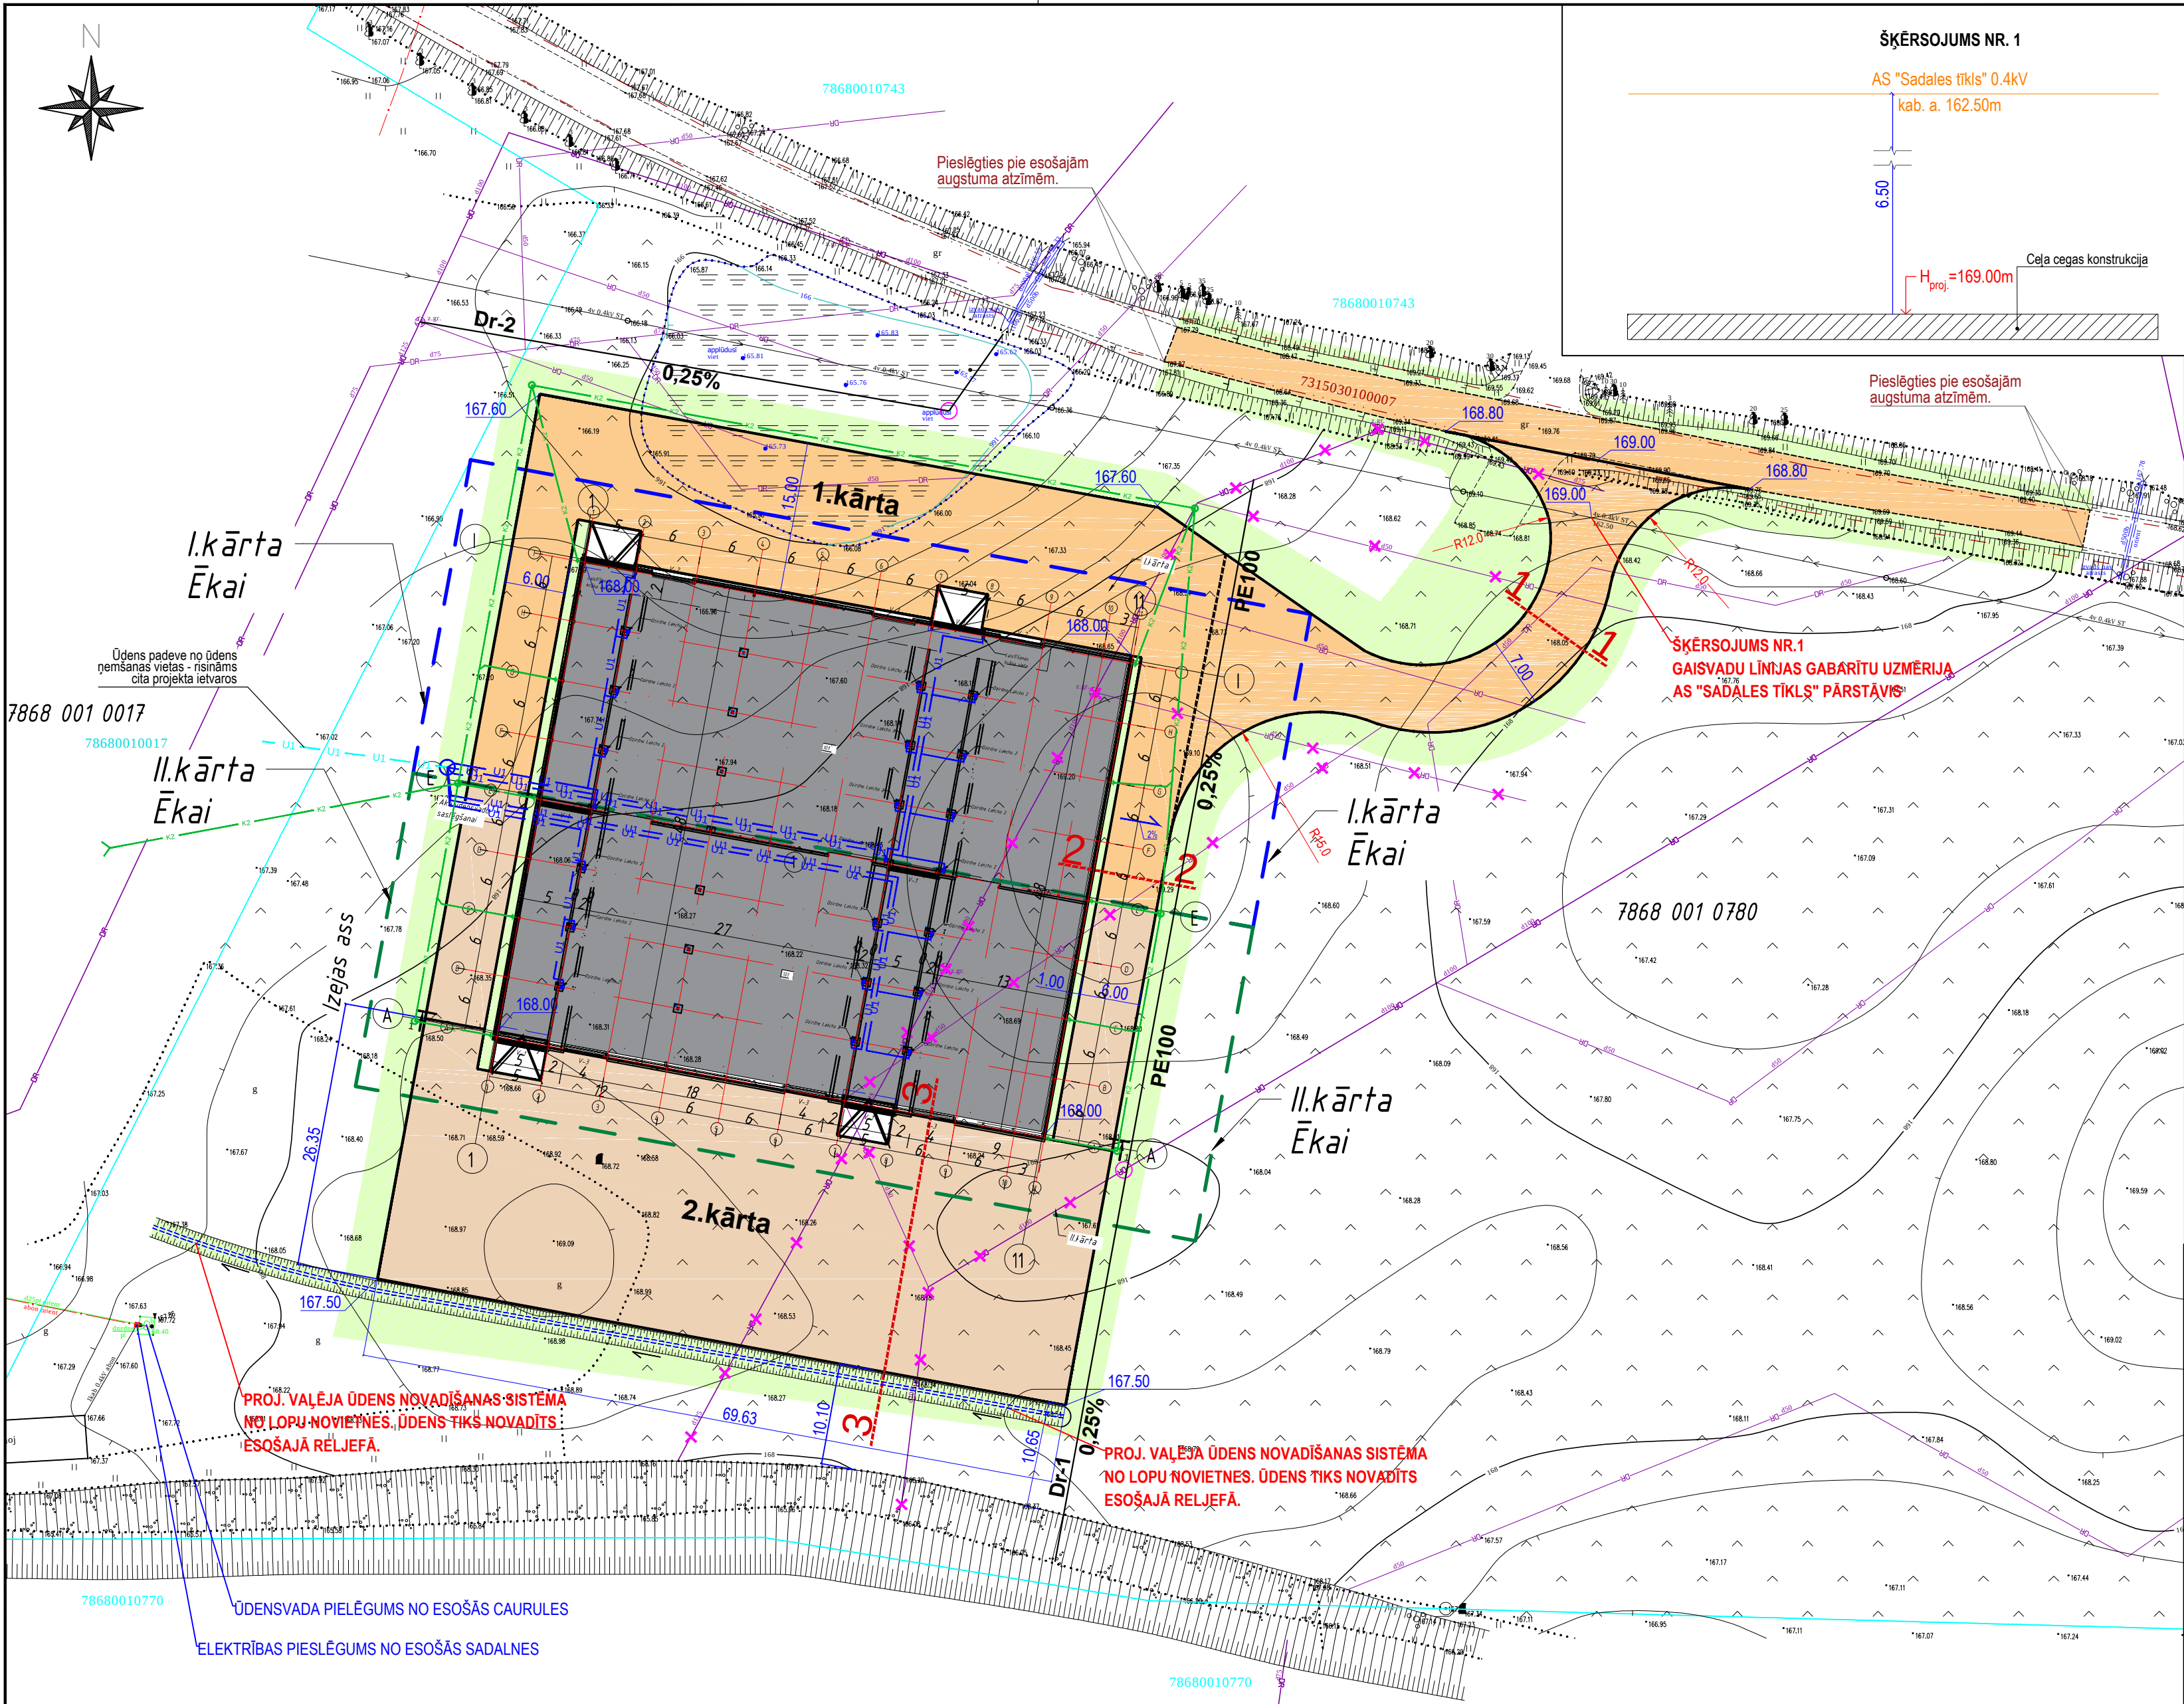

APZĪMĒJUMI	
	Brauktuve un laukums - 1.kārta (Nesaistīts minerālmateriālu maisījums)
	Laukums - 2.kārta (Nesaistīts minerālmateriālu maisījums)
	Projektdarījuma līniju novietnes ēka (100% aprēķināta oļas sadalījuma ietvaros)
	Zaļā zona (augu zeme 10 cm biezumā apsēta ar daudzgadīgu zālienu)
	Proj. izmēri
	Proj. noapaļojuma rādītāji
	Nocērtamais koks vai demonējamais elements
	Proj. augstuma atzīmes
	Proj. šķēsgriezuma līnija
	Nogāzes līnija
	Teknes rakšana
	Nogāzes līnija
	Ūdens tecēšanas virziens
	Projekta drena - Meliorācijas sadaļa
	Proj. ūdensvads
	Proj. lietus kanalizācija

GALVENIE PROJEKTA DATI	
1.kārta	
(kad.nr. 7868 001 0780)	
Būves klasifikatora kods	21120101
Apbūves laukums esošajam ceļam	363m ²
Apbūves laukums piebraucamajam ceļam	525m ²
Apbūves laukums laukumam	1293m ²
Seguma tips	Nesaistīts minerālmateriālu maisījums
Ceļa platums	7.00 m
Būvniecības veids	Jauna būvniecība
Būves grupa	1. grupa

GALVENIE PROJEKTA DATI	
2.kārta	
(kad.nr. 7868 001 0780)	
Būves klasifikatora kods	21120102
Kopējais apbūves laukums	2047m ²
Seguma tips	Nesaistīts minerālmateriālu maisījums
Būvniecības veids	Jauna būvniecība
Būves grupa	1. grupa

Būvprojekta RASĒJUMU sastāvs		
Marka	Nosaukums	Piezīmes
TS-CD-1	Trases plāns un Vispārīgie dati	M 1:500
	Šķēsgriezumi	M 1:50

VISPĀRĪGIE NORĀDĪJUMI

- Būvprojekts **Liellopu novietņu būvniecība (I kārta, II kārta) "Vējaure", Astiki, Lūznavas pagasta, Rēzeknes novads** izstrādāts saskaņā ar līgumu, kas noslēgts starp SIA "ASTIKI LTD" un SIA "KEM".
- Būvprojekts izstrādāts, ievērojot prasības, kas ir izvirzītas projektēšanas uzdevumā un inženierkomunikāciju pārvaldītāju izsniegtajos TN.
- Projektēšana veikta, ievērojot Latvijas likumus, būvnormatīvus un projektēšanas standartus (LVS-190-1, LVS 190-2, LVS 190-3, LVS 190-4, LVS 190-5, LVS 190-6, LVS 190-7, LVS 190-8, LVS 190-9, LVS 190-10, LVS 77, LVS 85, LVS 93, LVS 94, LVS 99 u.c.).
- Būvprojekts izstrādāts uz topogrāfiskā plāna, ko uzmērīja un saskaņoja SIA "Latvijasmeriniks.lv".
- Būvprojekta paredzētie risinājumi:
 - Sagatavošanas darbi;
 - Zemes darbi;
 - Laukuma un braucamās daļas konstruktīvo kārtu izbūve;
- Kopējos norādījumus skatīt TS-CD, skaidrojošajā aprakstā un darba daudzumu sarakstā.

SIA KEM REĢ.NR.: 42403029410 ATBILDOŠANAS ALEJA 126, RĒZEKNE m.l. 26387532 sia.kem@inbox.lv			
Būvproj.vad.	A. Čiževskis	Datums	01.2026
Būv. daļas vad.	M. Kišenko	Datums	01.2026
Projektēja	A. Karačkovs	Datums	01.2026

Pasūtītājs:		SIA "ASTIKI LTD"		Līgums Nr.:	
		Reg. Nr. 42403026503 Rēzeknes nov., Lūznavas pag., Astiki, "Smilgas", LV-4627			
Objekts:		Liellopu novietņu būvniecība (I kārta, II kārta) "Vējaure", Astiki, Lūznavas pagasta, Rēzeknes novads		Mērogs:	1:500
Rasējums:		Trases plāns un vispārīgie dati Šķēsgriezumi		Marka	TS-CD
				Stadija	Lapa:
				BP	1
				Lapas Nr.	1