
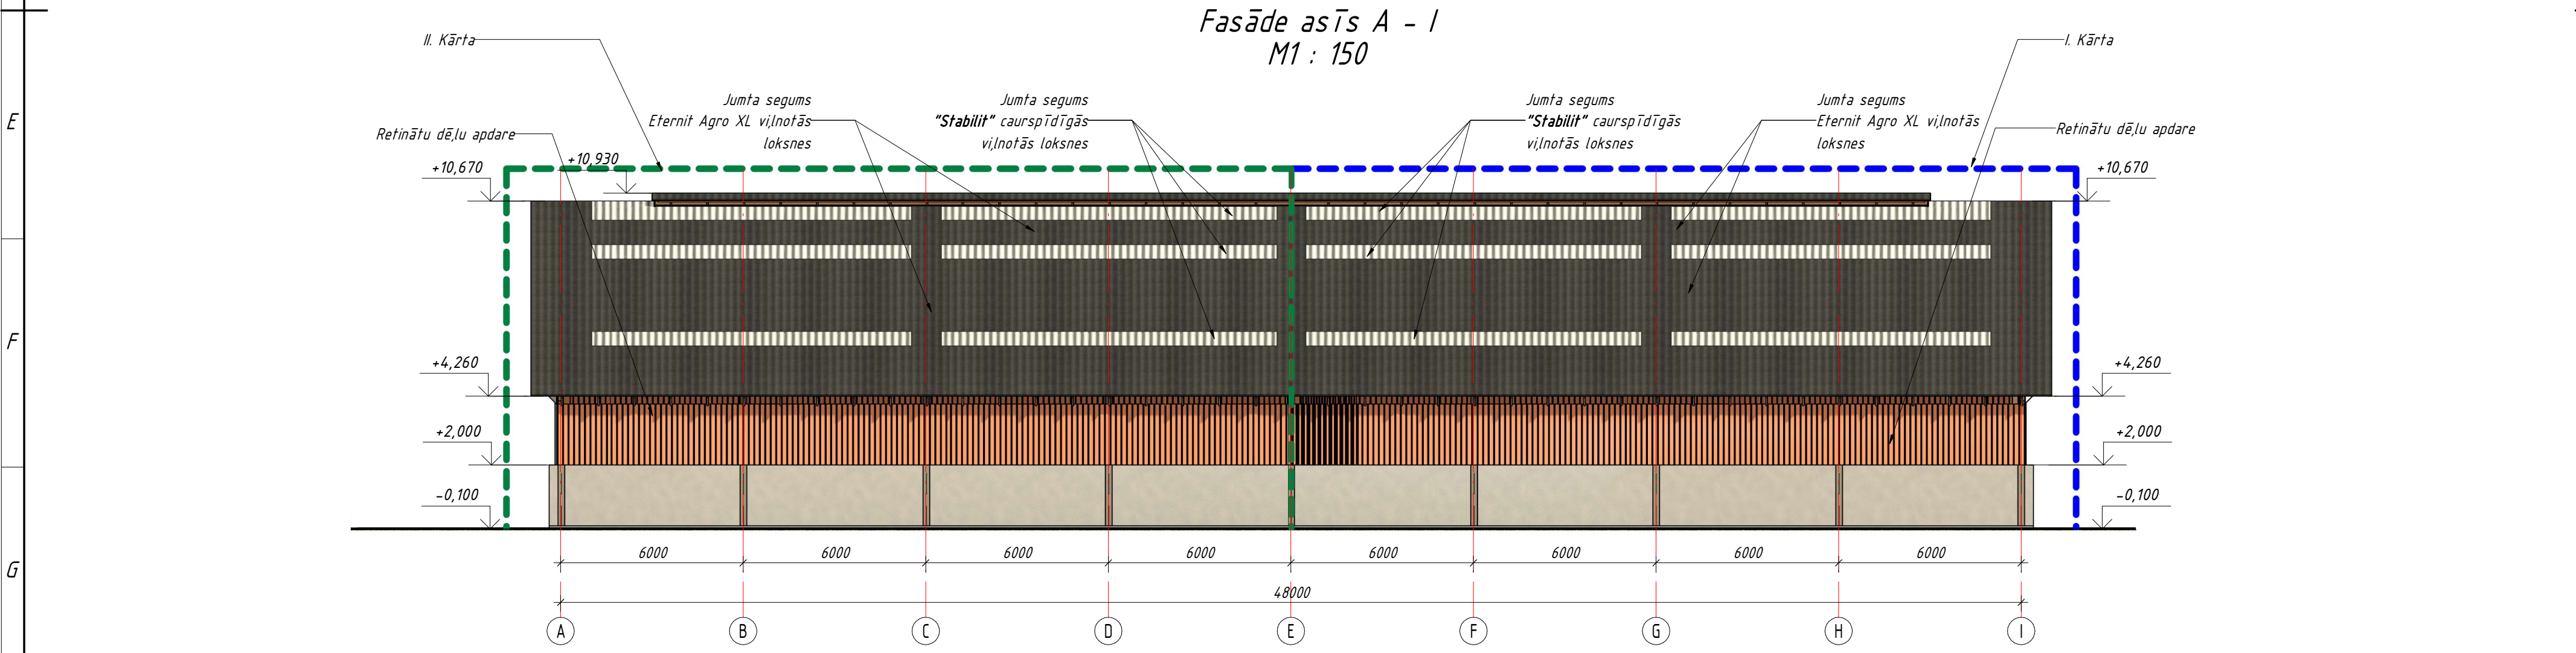


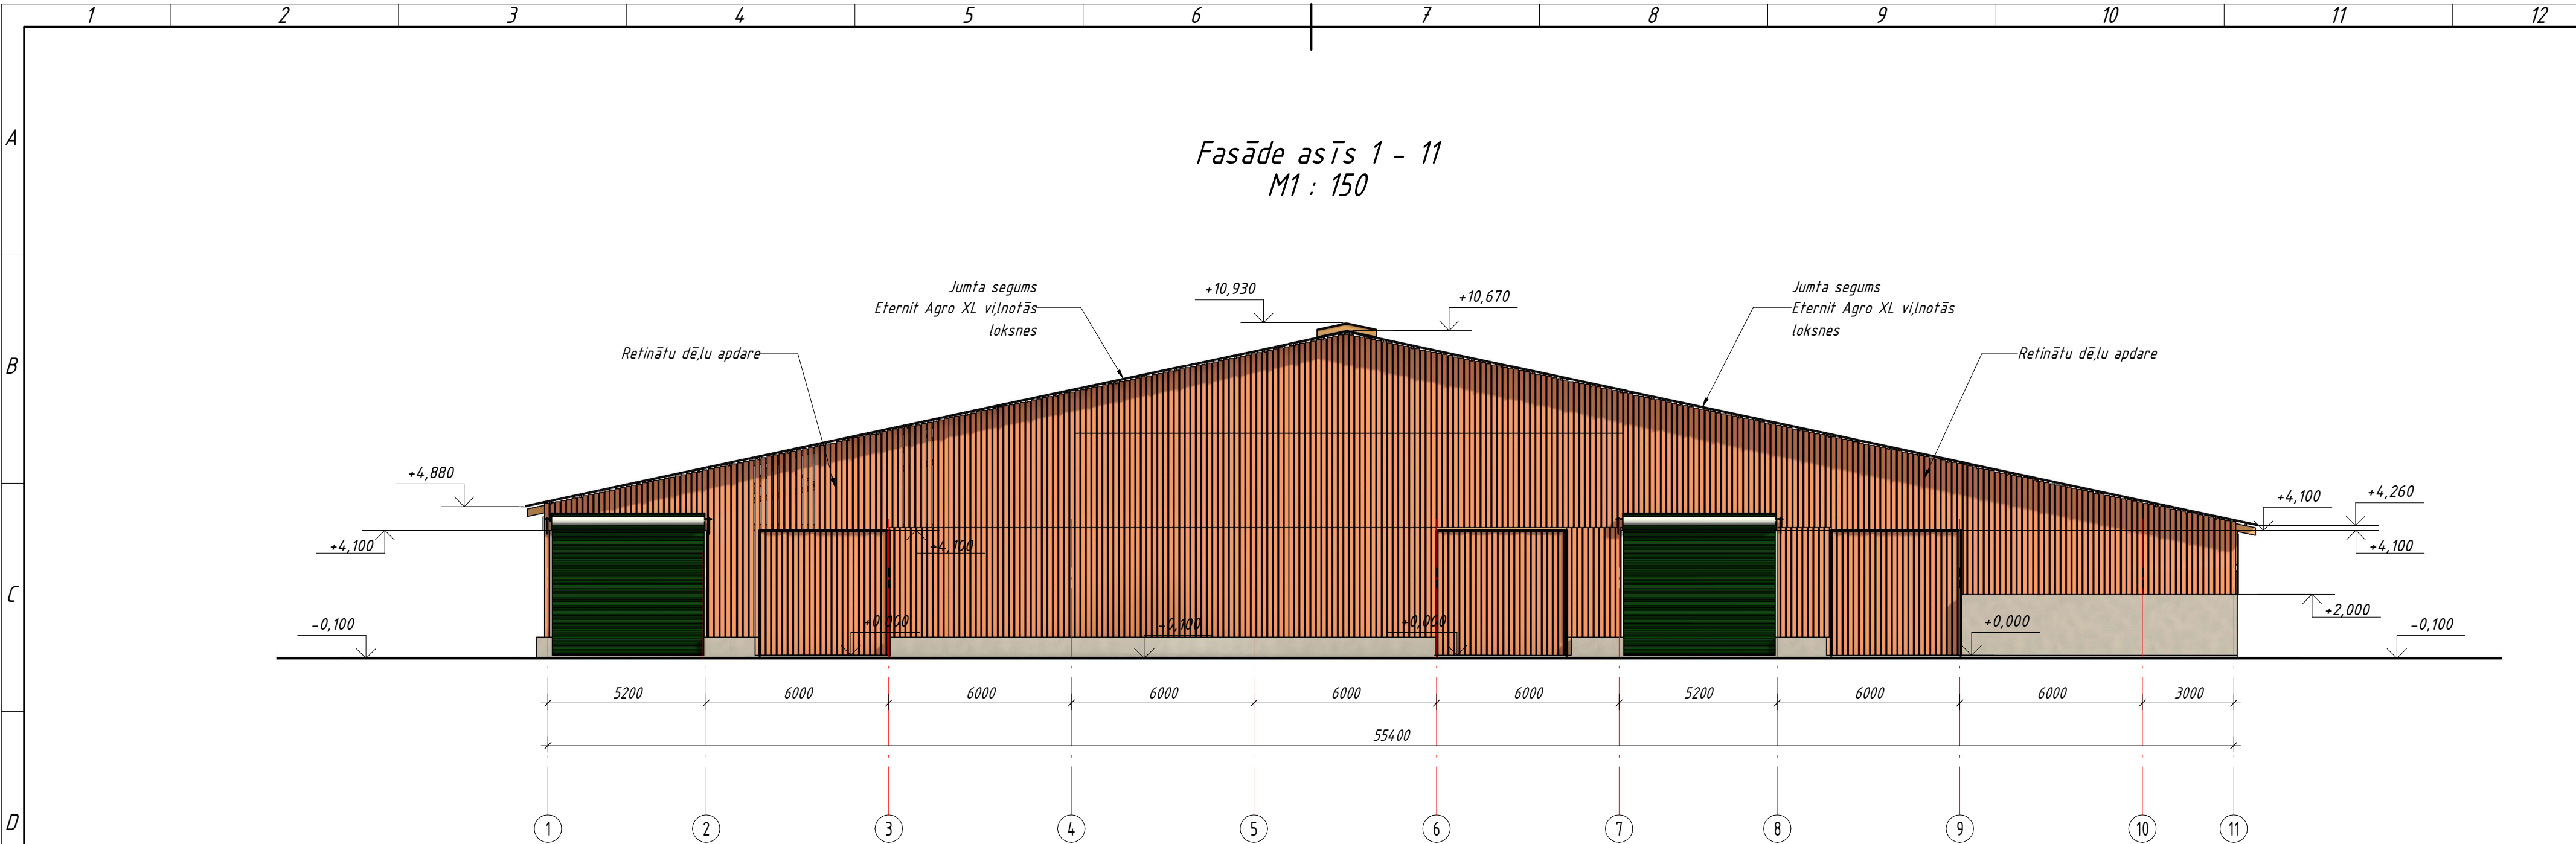

Pasūtītājs:				SIA "ASTIKI Ltd"				Būvpr. nosaukums, Adrese Liellopu novietnes būvniecības (I. kārtā, II.kārtā) "Vējaure", Astiki, Lūznavas pag, Rēzeknes novads			
								Lapas nosaukums			
Proj. vad.				M.Arbidāns				Fasādes asīs 1 - 11 un A - I			
Izstrād.				M.Arbidāns							
Pasūtītāja numurs:				3 - 2025				SERT. NR. 3-02435			
Arh. reģ. Nr.											
				Proj. stadija		Marka		Lapa		Mērogs	
				BP		AR		0104		1:150	