


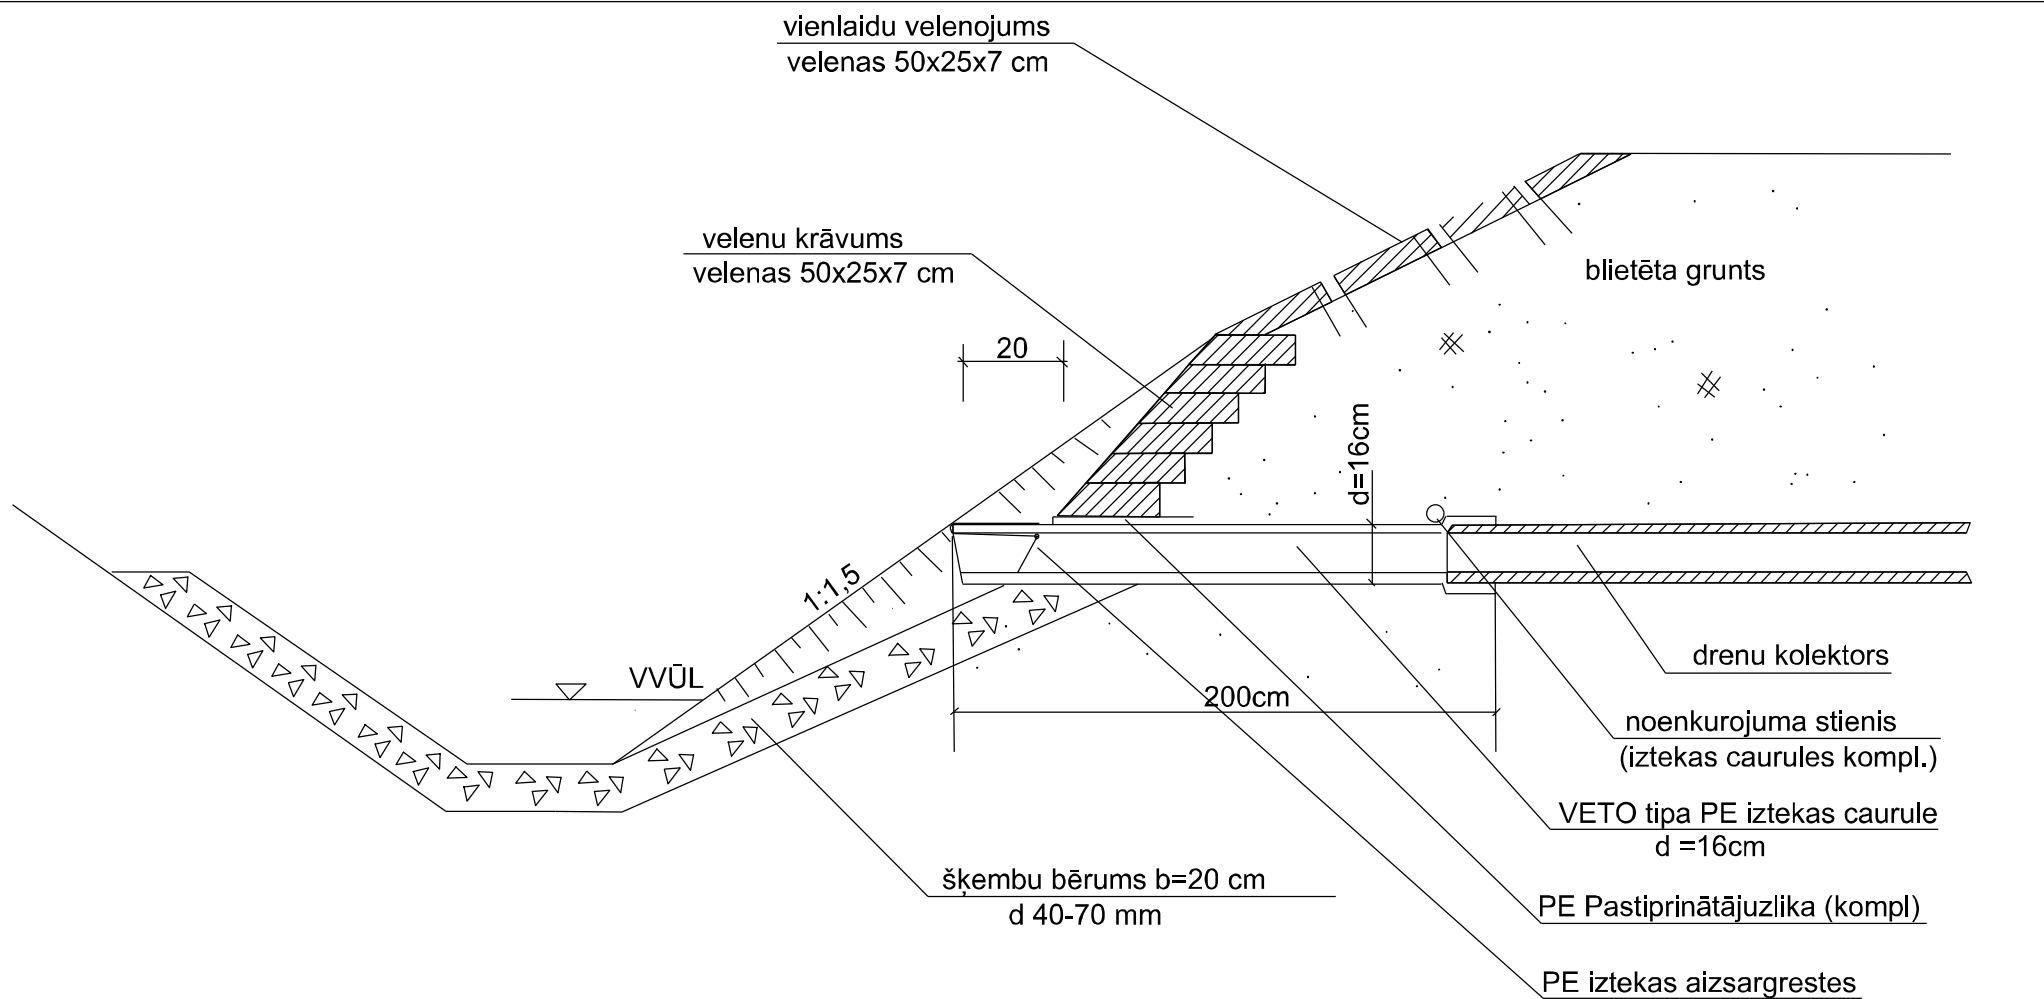

 Valsts SIA "MELIORPROJEKTS" BŪVKOMERSANTA REĢISTRĀCIJAS APĻIECĪBA Nr.0081-R LICENCE MĒRNICĪBAS DARBU VEIKŠANAI Nr.001 Strukturoru iela 14. Rīga LV1039				PASŪTĪTĀJS: SIA "ASTIKI"				
				Liellopu novietnes būvniecība īpašumā "Vējaures" Astikš, Lūznavas pagastā, Rēzeknes novadā				
Valdes pr.		Z. ZĒNS	01.2026.	Būvprojekts (MS Meliorācijas daļa)		Stadija	Zīm. Nr.	Lapu sk.
Būvpr.vad. Sert.3-01075		A.TEIVENS	01.2026.			BP	MS-3	1
Autors Sert.3-01075		A.TEIVENS	01.2026.	Drenu izteka		2026. gads	Šifrs 6179	