


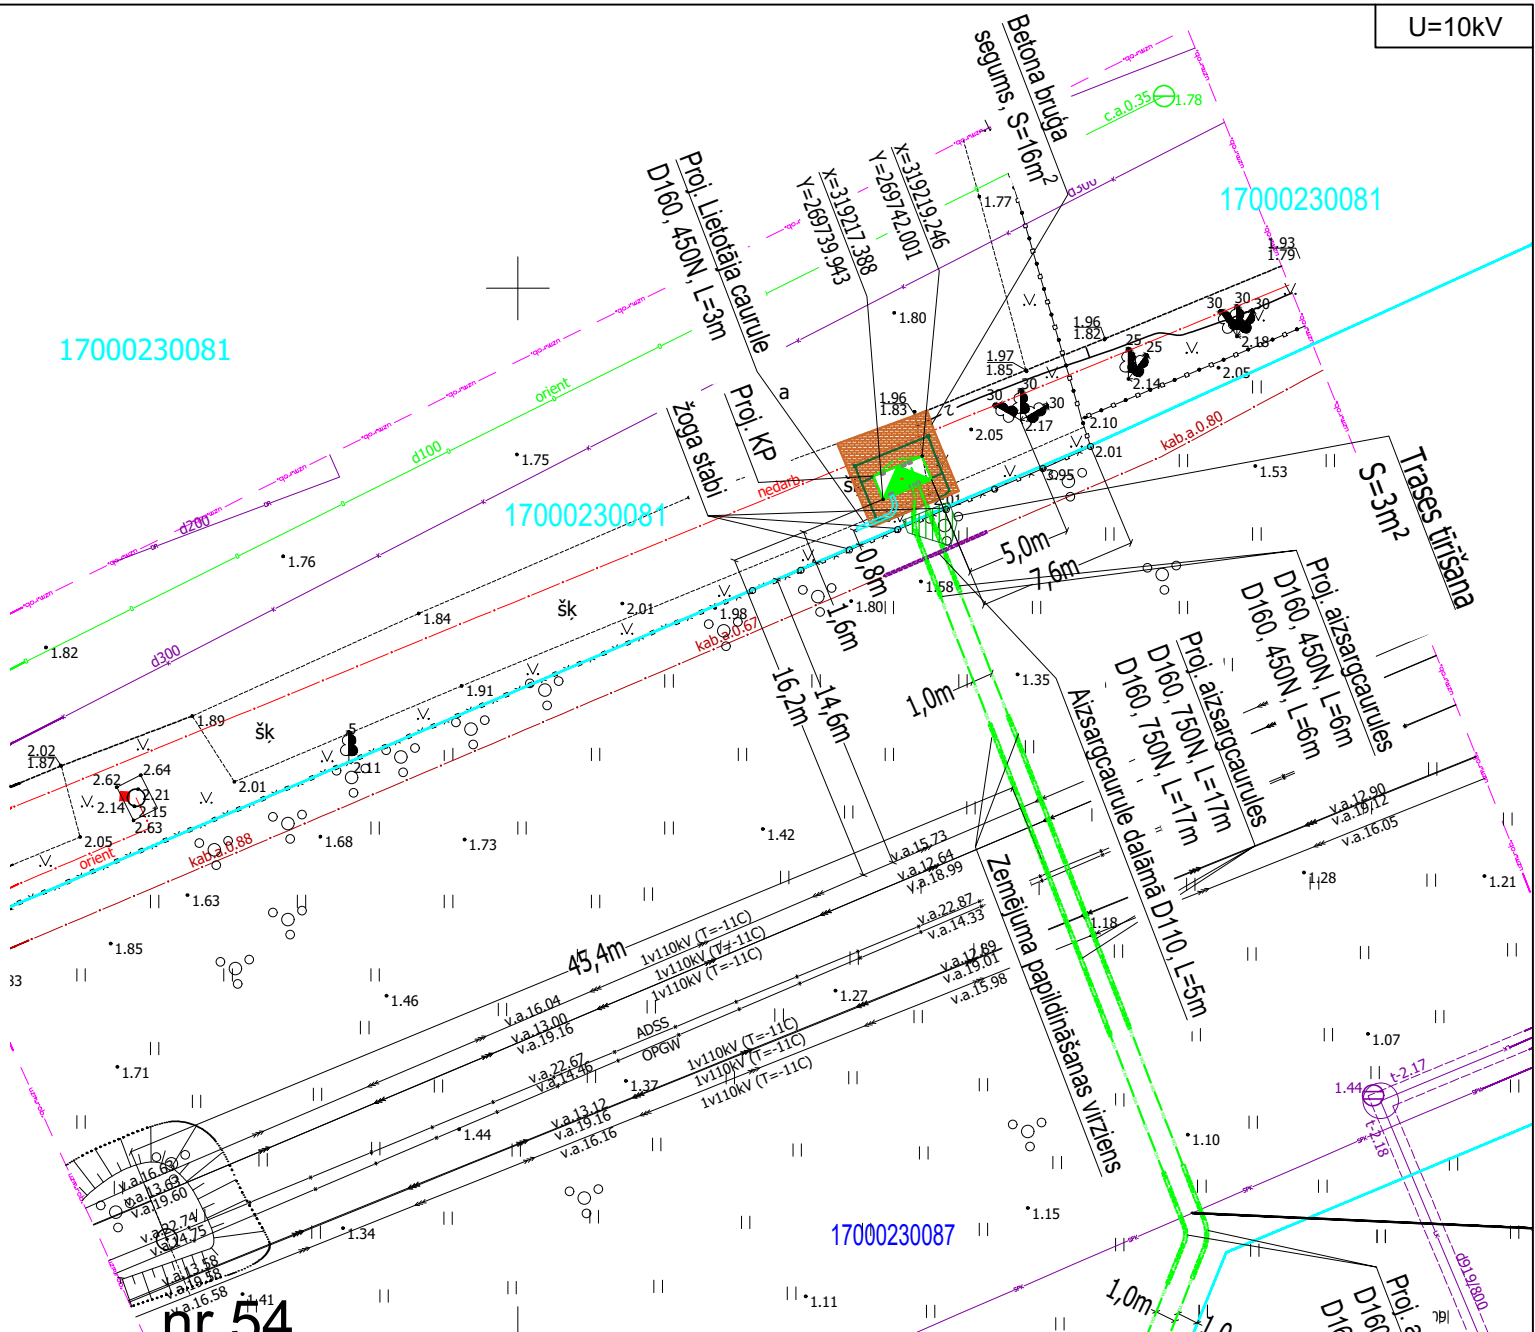

Atļauju veikt elektroietaišu projektēšanas un būvniecības darbus uz man piederošās (valdījumā esošās) zemes saskaņā ar projektējamo situācijas plānu, kuru esmu izskatījis un iepazīnis. Elektropārvades līnijas trases izvietojums un transformatoru apakšstacijas vai sadaļņu izvietojums man ir zināms un zinu, ka uz tām un to aizsargjoslām attiecas "Aizsargjoslu likumā" un "Enerģētikas likumā" noteiktie īpašuma lietošanas tiesību aprobežojumi un citi Latvijas Republikā noteiktie normatīvi. Es apzinos un esmu informēts, ka manis informēšanai par būvdarbu uzsākšanu tiks izmantota norādītā kontaktinformācija. Apņemos nodrošināt piekļuvi energoapgādes objektam atbilstoši Enerģētikas likuma prasībām, veicot objekta attīstību, ekspluatācijas, atjaunošanas, pārbūves vai nojaukšanas darbus. Šis saskaņojums ir spēkā zemes īpašniekam, kā arī to iespējamajiem mantiniekiem, saistību un tiesību pārnēmējiem. Pēc energoapgādes objekta izbūves, būvdarbu veicējs sākotnēji atbilstoši sākotnējam stāvoklim.

Kadastra apz.	Īpašuma nosaukums un adrese	Īpašnieks, lietotājs vai pilnvarota persona (vārds uzvārds vai nosaukums: pers. kods vai reģ. Nr.: tālrunis; e-pasts)	Adrese (deklarētā vai juridiskā)	Datums	Paraksts (amats, atšifrējums)
17000230081	Cukura iela 8/16, Liepāja	SIA "Rumba Tours" Reģ. nr.42103062276	Cukura iela 8/16, Liepāja, LV-3414	_____2026.	

BŪVPROJEKTA IZSTRĀDĀTĀJS: SIA "Elnetworks" Reģ.Nr. 42103054809 Būvkomersanta reģ. Nr. 8855-R Ezermalas iela 7, Liepāja, LV-3401, info@elnetworks.lv Tālr., fakss: 63483400				BŪVPROJEKTA PASŪTĪTĀJS: SIA "Rumba tours", reģ.nr.42103062276			
Amats				BŪVPROJEKTA NOSAUKUMS / ADRESE:			
Vārds, Uzvārds				Ārējā elektroapgāde, Cukura iela 8/16, Liepāja (TN 104219263)			
paraksts				RASEJUMA LAPAS NOSAUKUMS:			
datums				Saskaņošanas protokols Nr. 1			
BPDV				Stadija			
Imants Dreimanis				Sējums			
Izstrādāja				Marka			
Imants Dreimanis				Lapas Nr.			
PASŪTĪJUMA REG.NR.:				Formāts:			
7-29/2026				Mērogs: b.m.			