
Plāns
M1:200

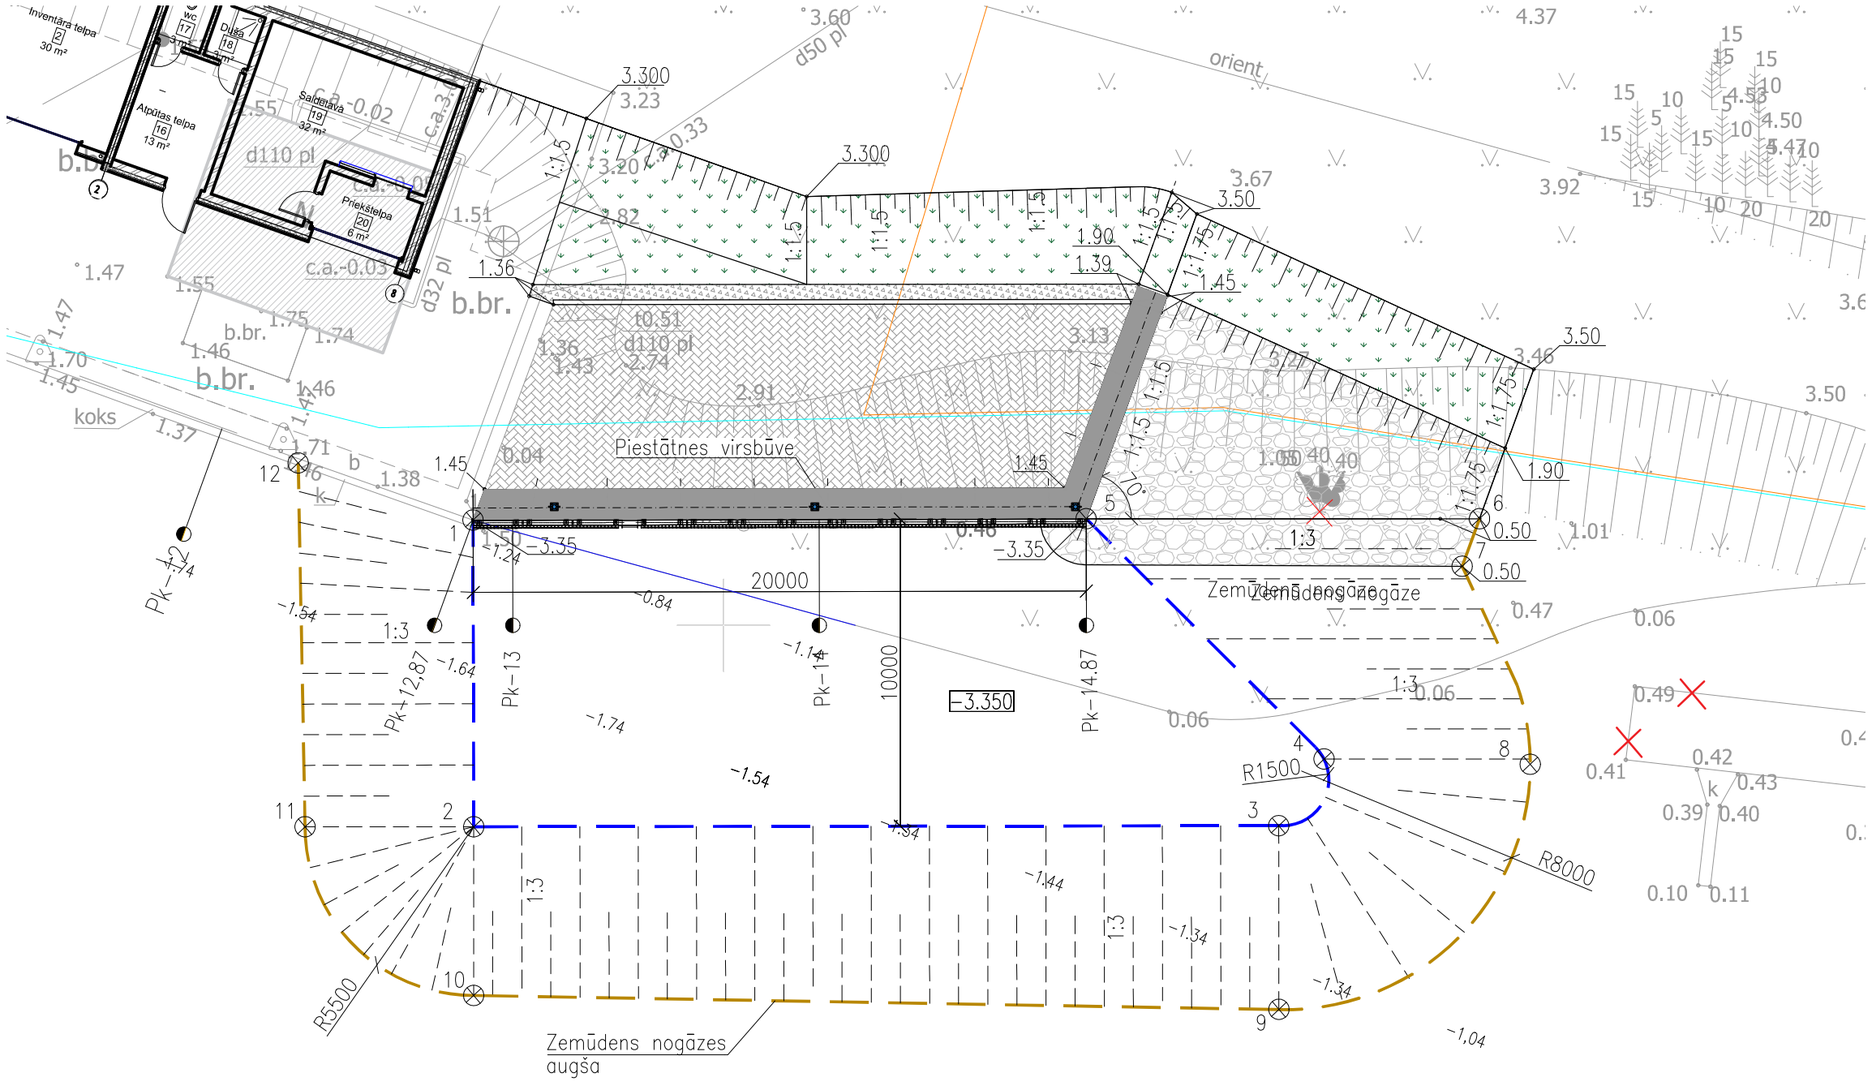

Norakšanas robežas punktu koordinātas

Punktu koordinātas m		
Nr.	X	Y
1	308503.43	327991.83
2	308493.43	327991.85
3	308493.47	328018.11
4	308495.64	328019.59
5	308503.48	328011.83
6	308503.48	328024.66
7	308501.92	328024.09
8	308495.47	328026.31
9	308487.48	328018.12
10	308487.93	327991.85
11	308493.43	327986.35
12	308505.29	327986.12

Apzīmējumi:

- Betona bruģa segums
- −3.35 – Projektējamā gultnes atzīme
- ~1.54 – Esošās gultnes atzīmes
- Gultnes norakšanas robeža
- 1 – Nospraušans pukts

PIEZĪMES

1. Visi izmēri doti milimetros, augstuma atzīmes absolūtās metros LAS(2000,5), ja rasējumā nav norādīts savādāk.
2. Zemūdesn norakšans grunts apjoms−1200m^3.

WS PROJEKTS BŪVE SIA "WS" Būvk.reģ.Nr.: 7296-R Kūrmājas prospekts 7, Liepāja, LV-3401 mob.tel: +371 26534077; e-pasts: w.s@inbox.lv				Pasūtītājs: Pāvilostas ostas pārvalde	Līgums Nr. 13/POP/2025
Būvprojekta daļas izstrādātājs: inženieru birojs KURBADA TILTI SIA Inženieru birojs "Kurbada tilti", būvk. reģ. Nr. 2624-R Baltu iela 5, Rīga, LV-1003 Tālr. 67334229, info@kurbadatilti.lv				Objekts: Zvejniekiem nepieciešamās infrastruktūras pilnveidošana Pāvilostas ostā Dzintaru ielā 2E, Pāvilostā, Dienvidkurzemes novadā	
BP daļ. vad.	J.Rāzna		05.2026.	Rasējums: Padziļināšanas darbu plāns	Stadija: BP; Lapa: HB-6
Izstrādāja	E. Gorenko		05.2026.		
Pārbaudīja	J.Rāzna		05.2026.		
				Mērogs: M1:200	Arh.reģ.Nr.

A3