
Plāns M1:200

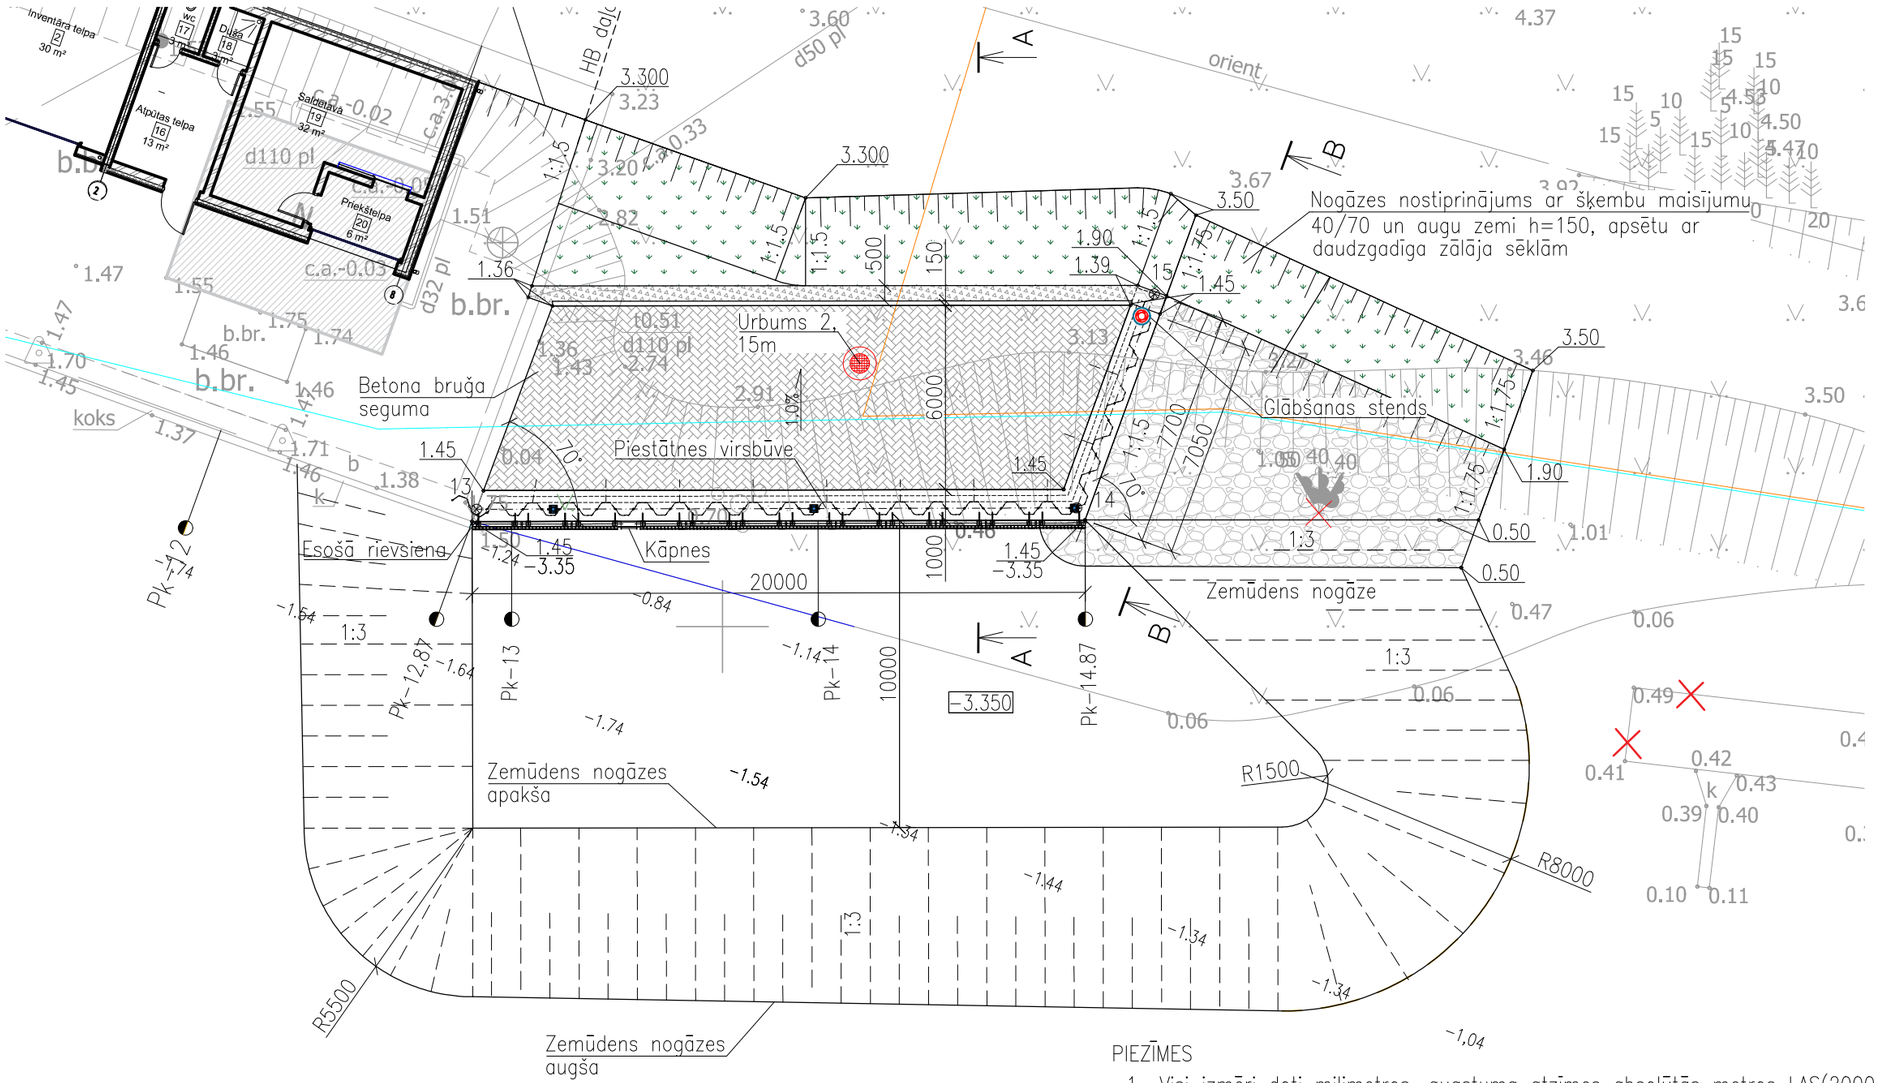

Piestātnes sienas ass punktu koordinātas

Punktu koordinātas m		
Nr.	X	Y
13	308503.83	327991.98
14	308503.87	328011.55
15	308510.84	328014.09

Apzīmējumi:

- Betona bruģa segums
- −3.35 – Projektējamā gultnes atzīme
- ~1.54 – Esošās gultnes atzīmes
- 13 ⊗ – Nospraušans pukts

PIEZĪMES

1. Visi izmēri doti milimetros, augstuma atzīmes absolūtās metros LAS(2000,5), ja rasējumā nav norādīts savādāk.
2. Ģeotehniskā informācija saskaņā ar SIA "L.A.R." 2025–2026. gada inženierģeoloģisko izpēti objektā "Pāvilostas ostas piekrastes zonas labiekārtošana".
3. Piestātnes griezumus skatīt rasējumā HB–3.

SIA "WS" PROJEKTS BŪVE Būvk.reģ.Nr.: 7296-R Kūrmājas prospekts 7, Liepāja, LV-3401 mob.tel: +371 26534077; e-pasts: w.s@inbox.lv			Pasūtītājs: Pāvilostas ostas pārvalde Līgums Nr. 13/POP/2025
Būvprojekta daļas izstrādātājs: inženieru birojs KURBADA TILTI SIA Inženieru birojs "Kurbada tilti", būvk. reģ. Nr. 2624–R Baložu ielā 5, Rīga, LV–1003 Tālr. 67334229, info@kurbadatilti.lv			Objekts: Zvejniekiem nepieciešamās infrastruktūras pilnveidošana Pāvilostas ostā Dzintaru ielā 2E, Pāvilostā, Dienvidkurzemes novadā
BP daļ. vad.	J.Rāzna	05.2026.	Rasējums: Piestātnes plāns Stadija: BP Lapa: HB-2
Izstrādāja	E. Gorenko	05.2026.	
Pārbaudīja	J.Rāzna	05.2026.	
			Mērogs: M1:200 Arh.reģ.Nr.

A3