

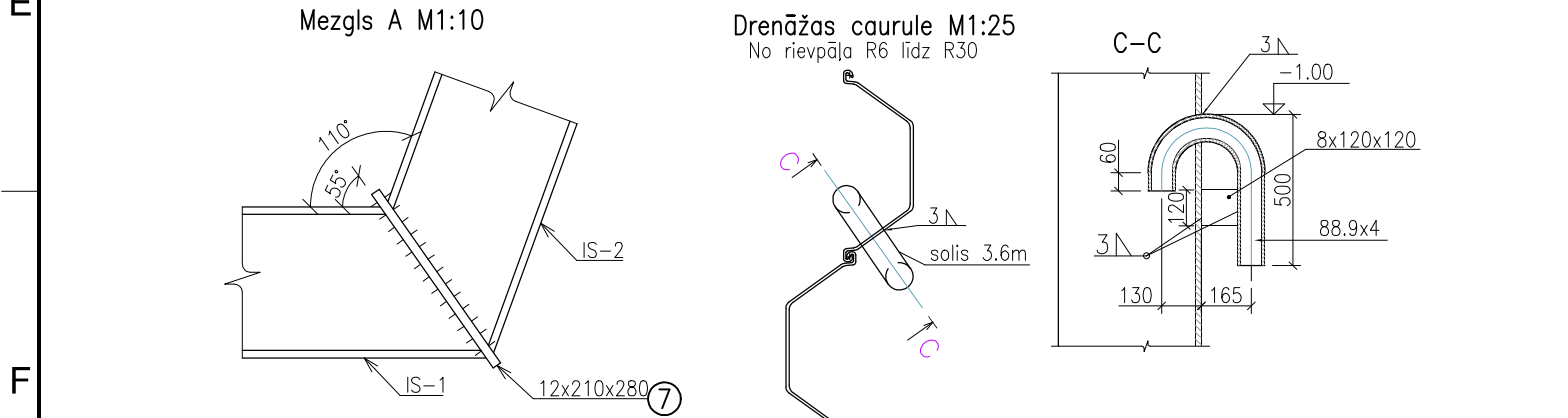
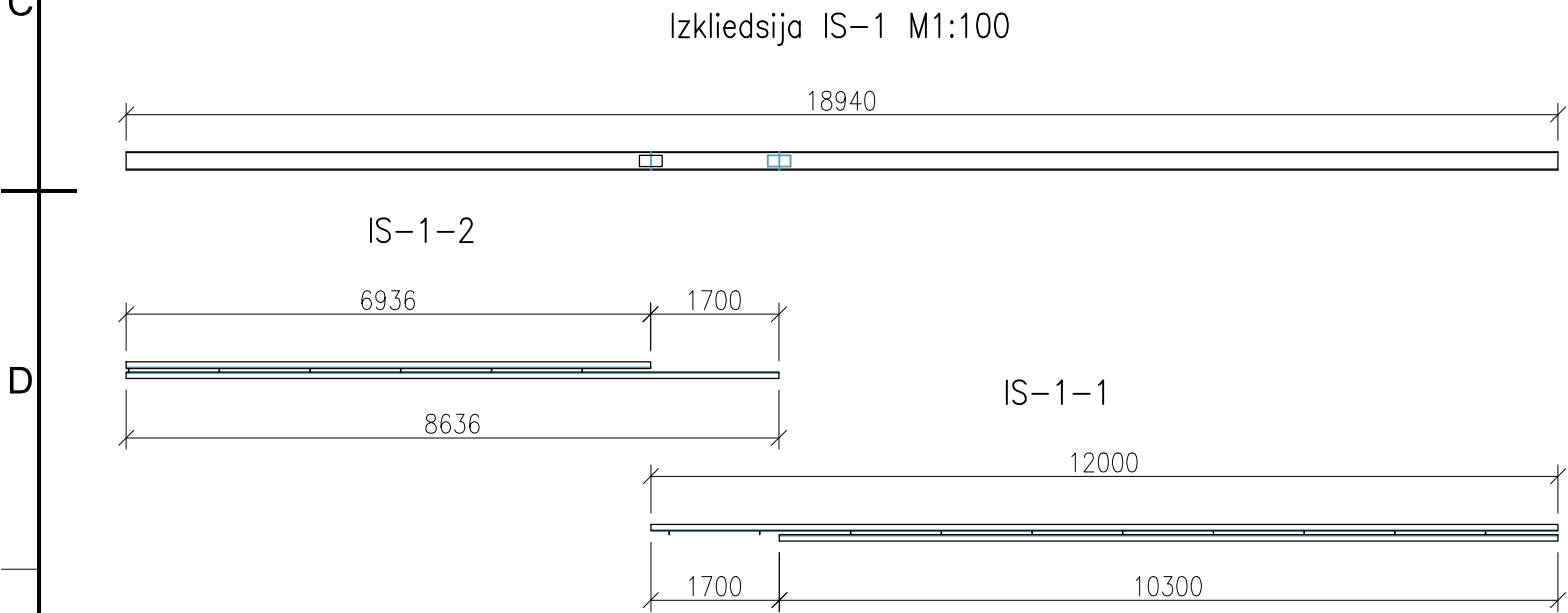
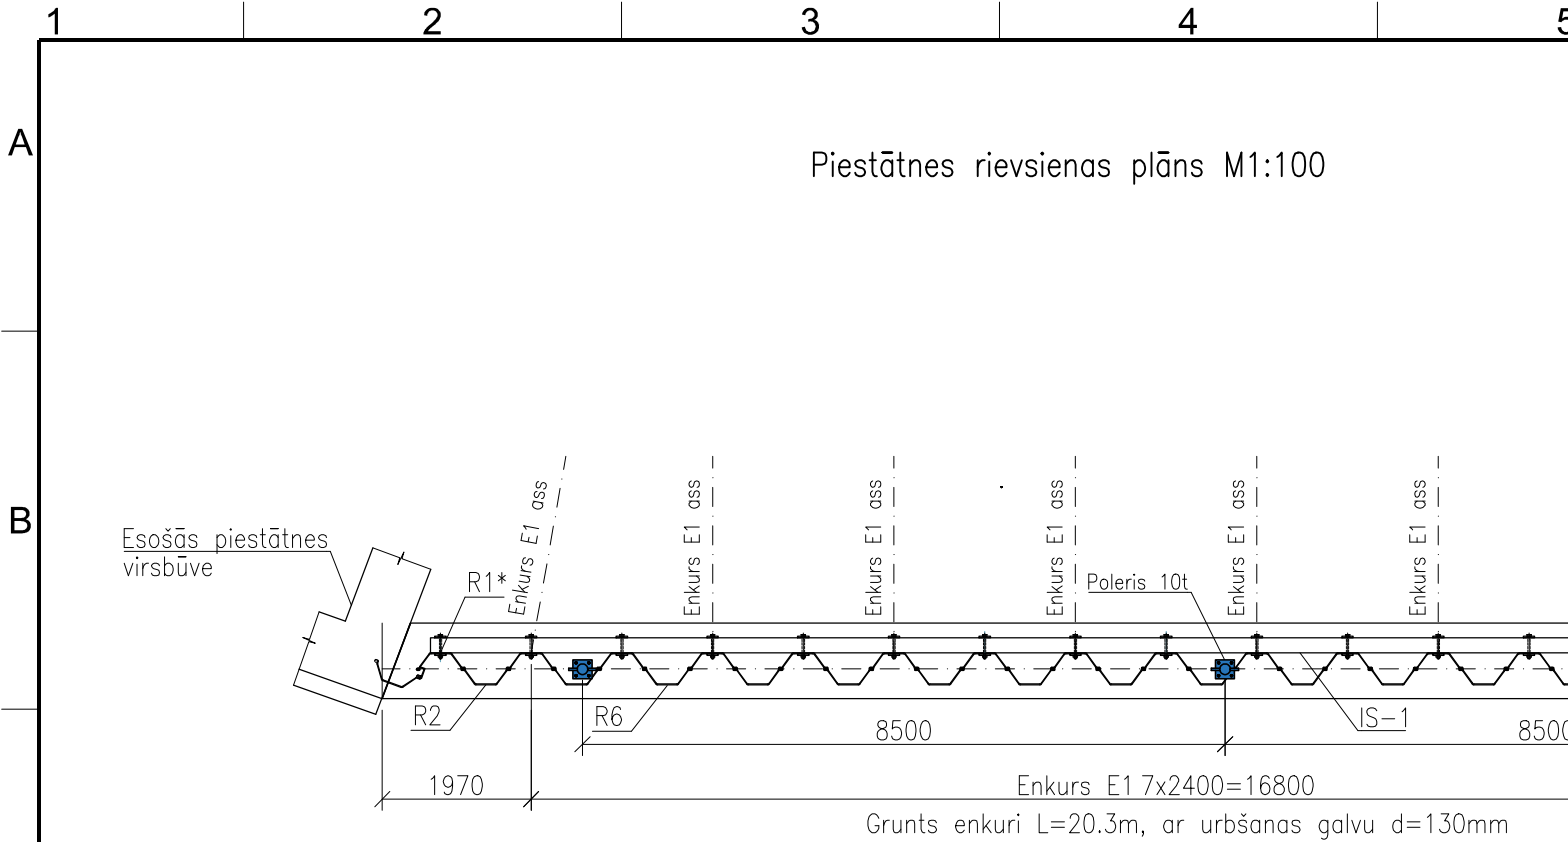
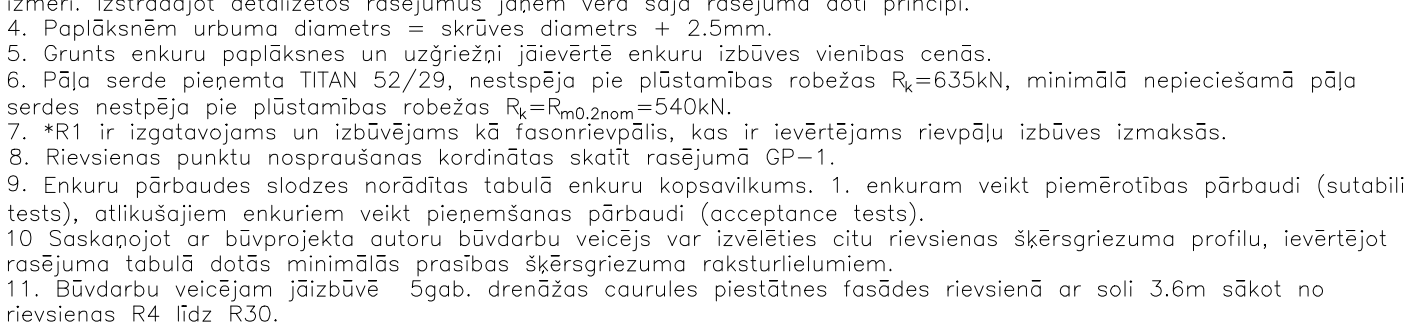


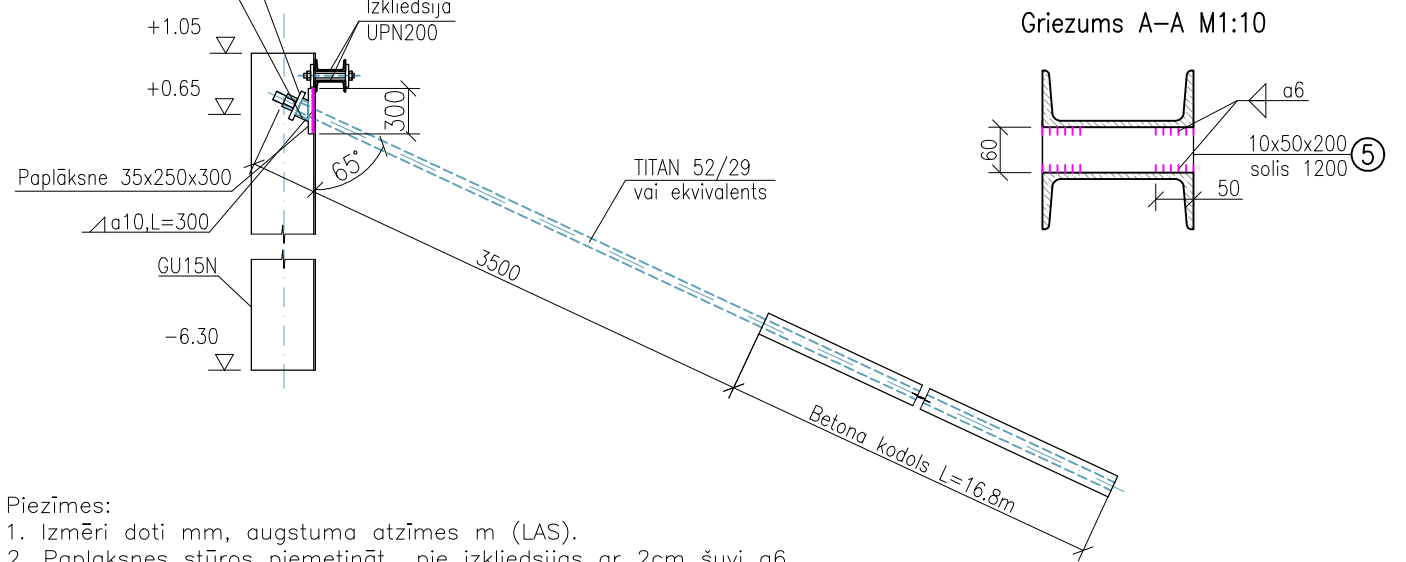

Rievsienu apjomi							
Rievpalis	Skaitis gab	Garums m	Sienas laukums	Masa, kg/m	Masa kopā, t	Profils	piezīmes
R1*	1	7.35	4.41	90.08	0.66	Fasonrievpālis	S355GP
R2-R44	43	7.35	189.63	68.7	21.71	GU 15N	S355GP
Omega	1	7.35	-	18	0.13	Omega 18	S355GP
			Σ 194.04		Σ 22.51		
Minimālās prasības rievienas šķēsgriezuma raksturlielumiem:							
Wel,y≥30000 cm3/m ≥1500, ly≥30000cm4/m, t≥10.5mm, s≥8.5mm.							
Fasonrievpālis R1* izgatavojams no profila GU 15N un L profila 140x140x10mm							

Izkliesdiju kopsavilkums							
Poz.	Nosaukums	Daudzums	Garums		Masa, kg		Piezīmes
			1 detaļa, mm	Kopā, m	1poz./m	Kopā	
1	UPN200	2	25860	51.72	25.3	1308.5	S355J2
2	Loksne 10x60x200	22	200	4.4	4.71	20.7	S355J2
3	Paplāksne 20x150x150	44	150	6.6	23.6	155.8	S355J2
4	Bultskrūve M30	22	335	7.37	6.0	44.2	Klase 8.8
5	Uzliknis 12x120	2	300	0.6	11.3	6.8	S355J2
6	Uzgrieznis M30	22	-	-	0.6	13.2	PC 8
7	Paplāksne 12X210X280	1	280	0.28	19.8	5.5	S355J2
Pavisam kopā kg:						1554.75	
Skrūvju komplekti atbilstoši EN15048-1							

Enkuru kopsavilkums						
Enkurs	Skaitis	Garums, m	Garums kopā, m	Urbšanas galvas diametrs, mm	Pāļa serde	Pārbaudes slodze Pp, kN
E1	10	20,5	205	130	TITAN 52/29	457,24

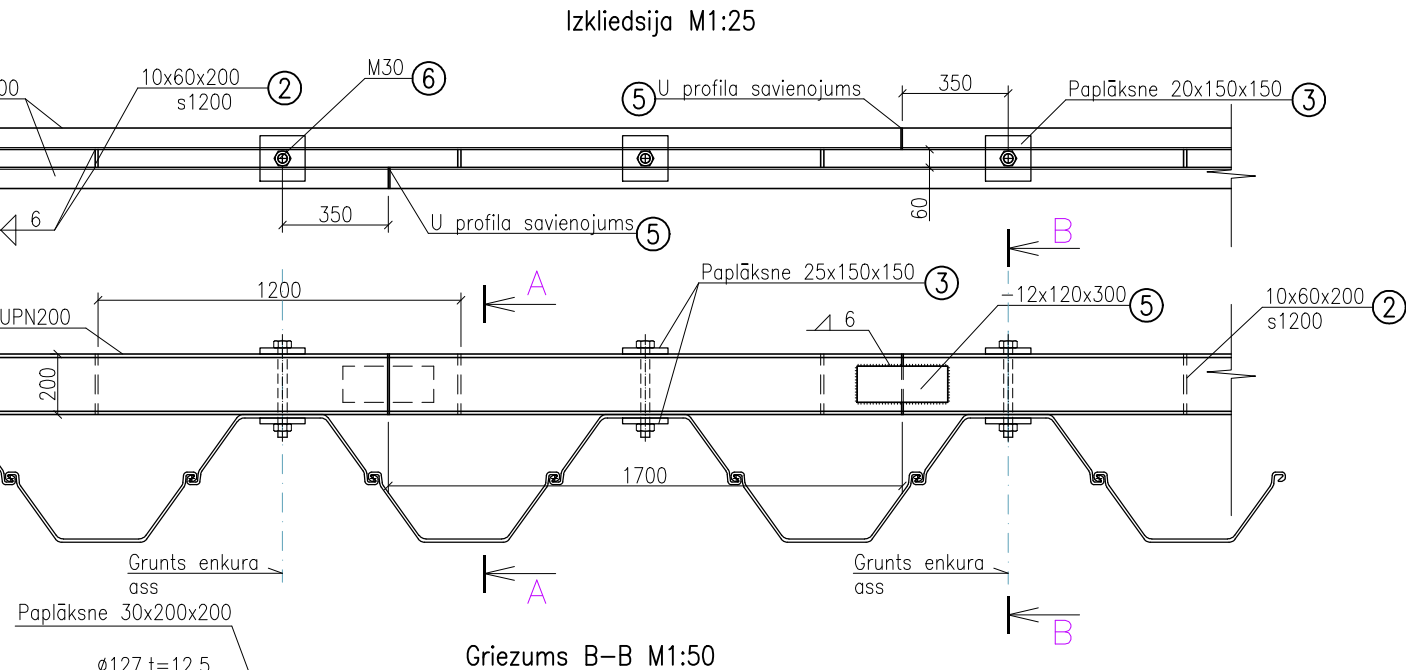

WS PROJEKTS BŪVE SIA "WS" Būv. reģ. Nr.: 7298-R Kurmājas prospekta 7, Liepāja, LV-3401 mob.tel: +371 26534077; e-pasts: w.s@inbox.lv				Pasūtītājs: Pāvilostas ostas pārvalde		Līguma Nr. 13/PO				
inženieru birojs KURBADA TILTI SIA inženieru birojs "Kurbada tilti", būv. reģ. Nr. 2624-R Bolnī ielā 5, Rīga, LV-1003 Tālr. 67334228, info@kurbadatiltili.lv				Objekts: Zvejniekiem nepieciešamās infrastruktūras pilnveidošana Pāvilostas Dzintaru ielā 2E, Pāvilostā, Dienvidkurzemes novadā						
BP daļ. vad.		J.Rāzna		05.2026.	Rasējums: Piestātnes rievsienu plāns, mezgļi		Stadija		La	
Izstrādāja		E. Gorenko		05.2026.			BP		H	
Pārbaudīja		J.Rāzna		05.2026.						
					Mērogs:	M1:50, M1:100	Arh.reģ.Nr.			