

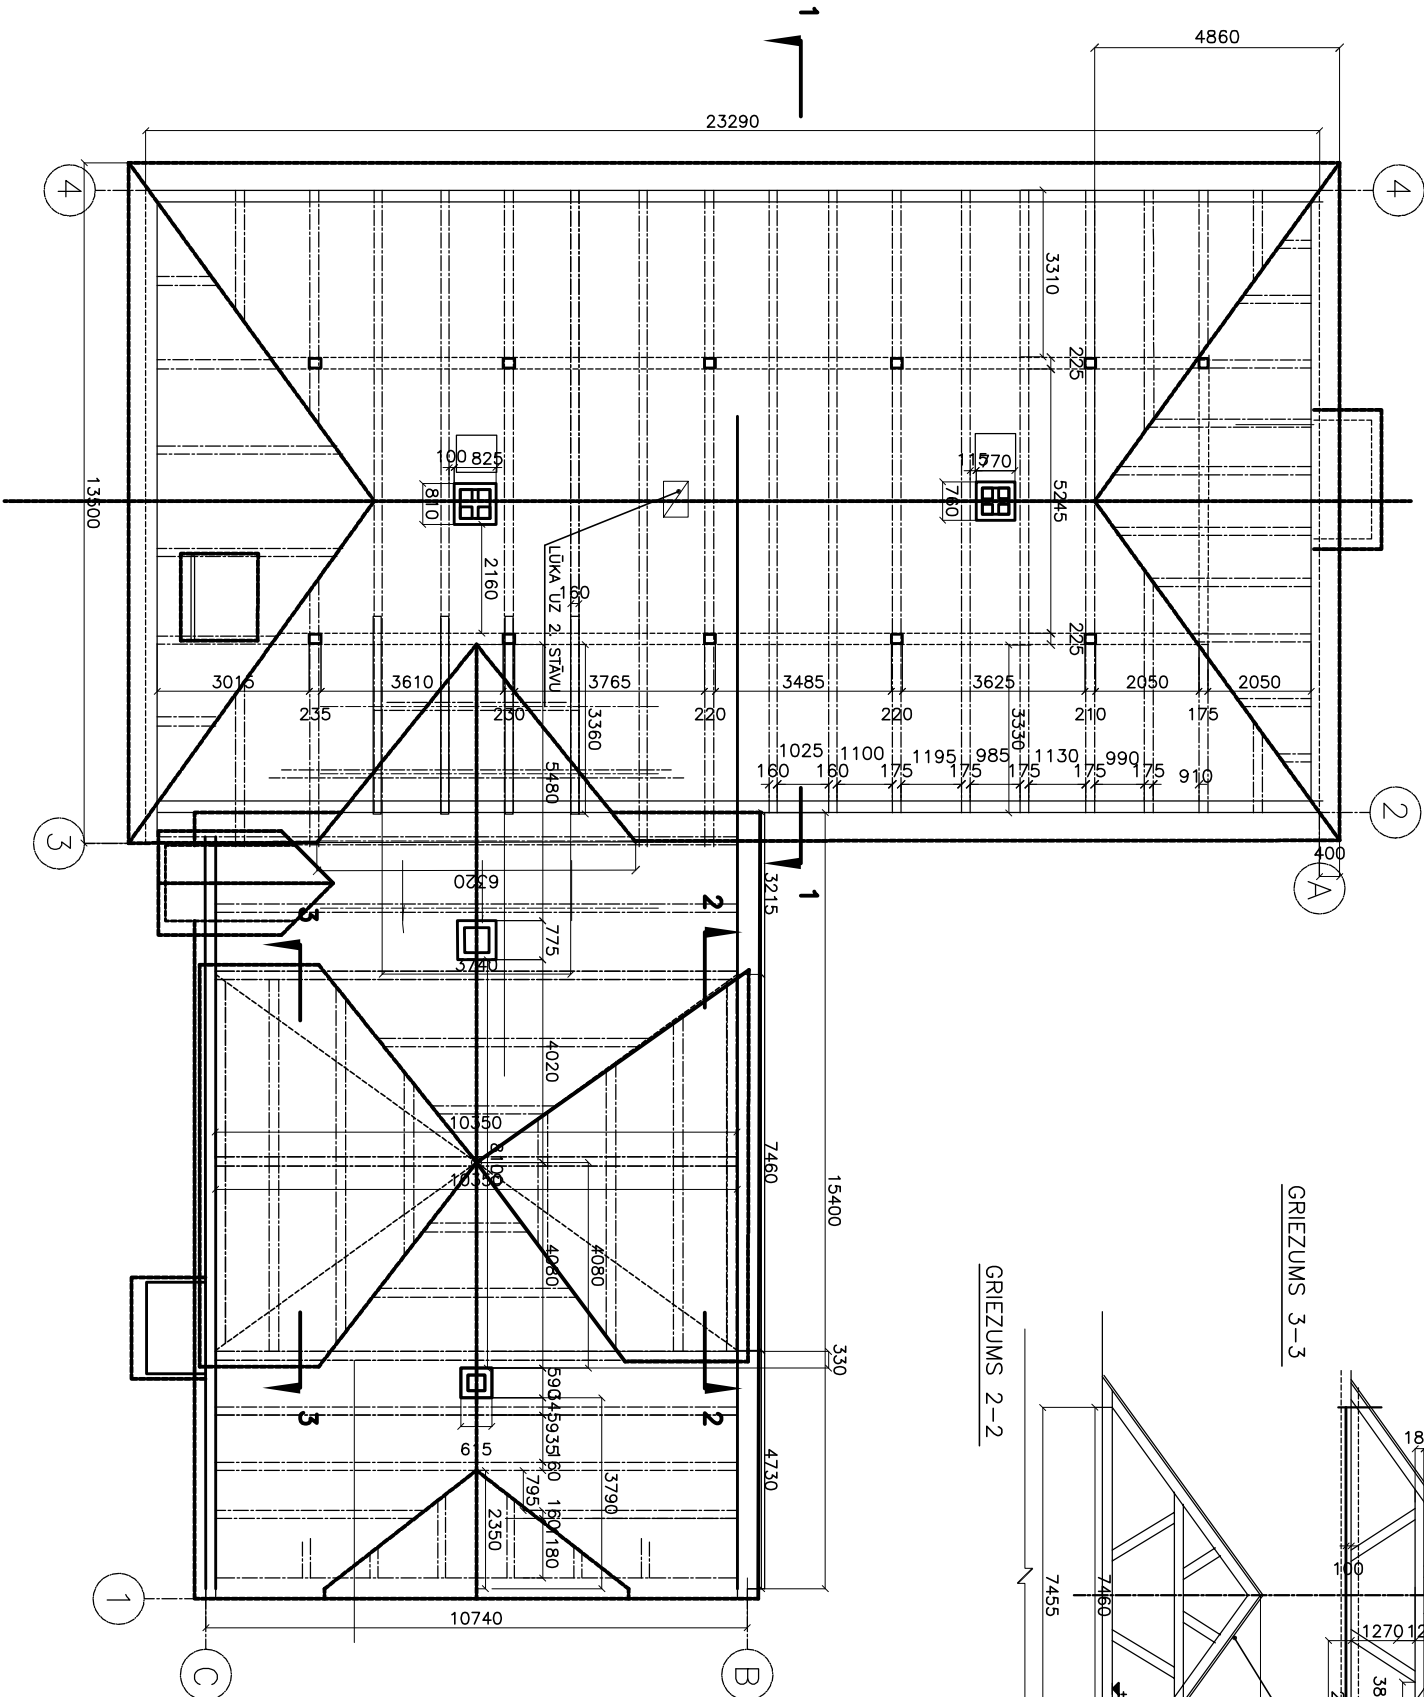


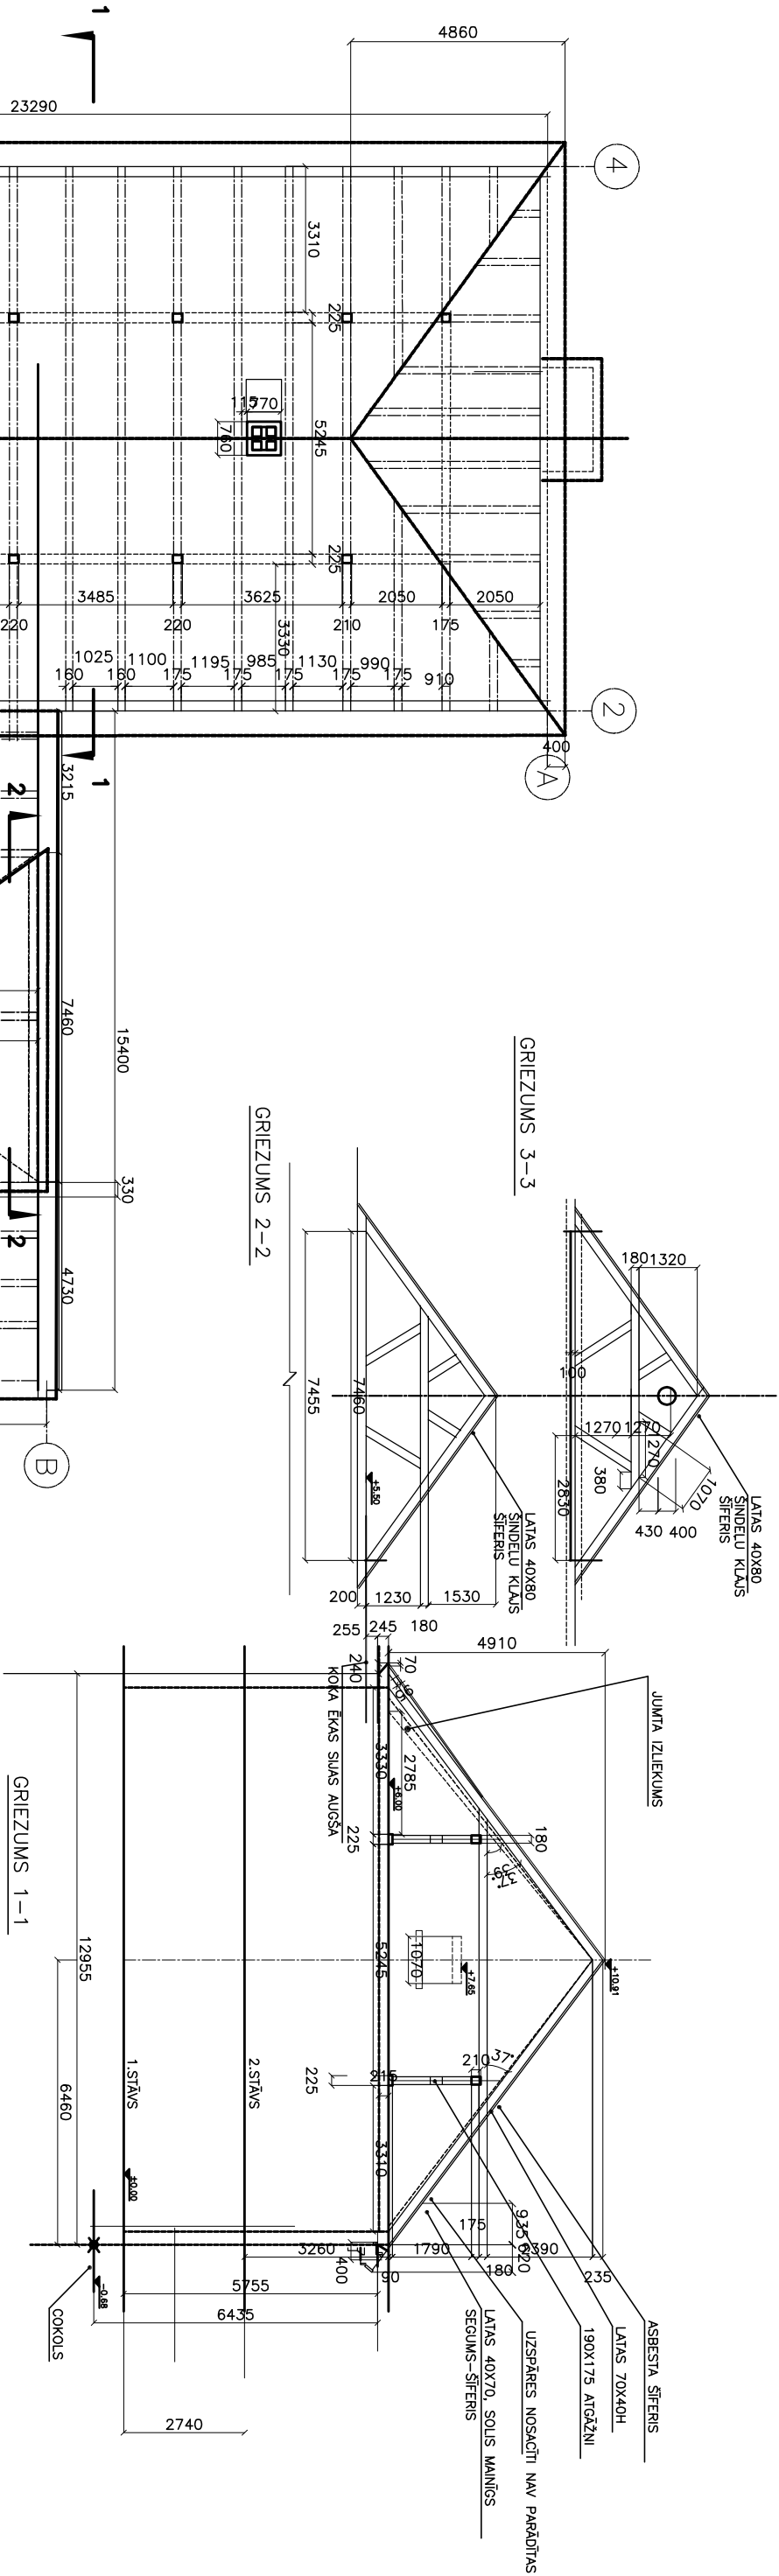

- PIEZĪMES:
1. BĒNINI UN GRIEZUMI UZMĒRĪTI SHĒMATISKI, BEŠ DEFORMĀCIJU IEVĒRTĒJUMA SASNIEDZAMĀ AUGSTUMĀ.
 2. PARĀDĪTAS TIKAI PAMATKONSTRUKCIJAS, BEZ DETALIZĒJUMA, PAMAT APJOMA NOSKADROŠANAI.
 3. KORES AUGSTUMS PANĒMIS BEŠ DEFORMĀCIJAS IEVĒRTĒJUMA BĒNINOS.
 4. VISI IZMĒRI DOTI MM

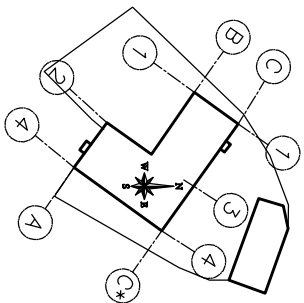

JUMTA PLĀNS-SHĒMA

SITUĀCIJAS SHĒMA. M:1:1000

12.06.2020 OBUKTS AIZPUĒTE, ATMODAS IEĻA 5. FAŠĀŽU VIENKĀRŠOTĀ ATJAUNOŠANĀ
DATUMS PASŪTĪTĀJS SIA "ANNA PAULA"

IECERES IZSTRĀDĀTĀJS M.MIHAILOVA
ARHITEKTS M.MIHAILOVA

JUMTA PLĀNA UN GRIEZUMU
SHĒMATISKS UZMĒRĪJUMS

STADIJA APL. KARTE
DAĻA UR
MĒRĒGS 1:150
PAS.NR. 2020-016 LAPAS 1 IZM. 0

