



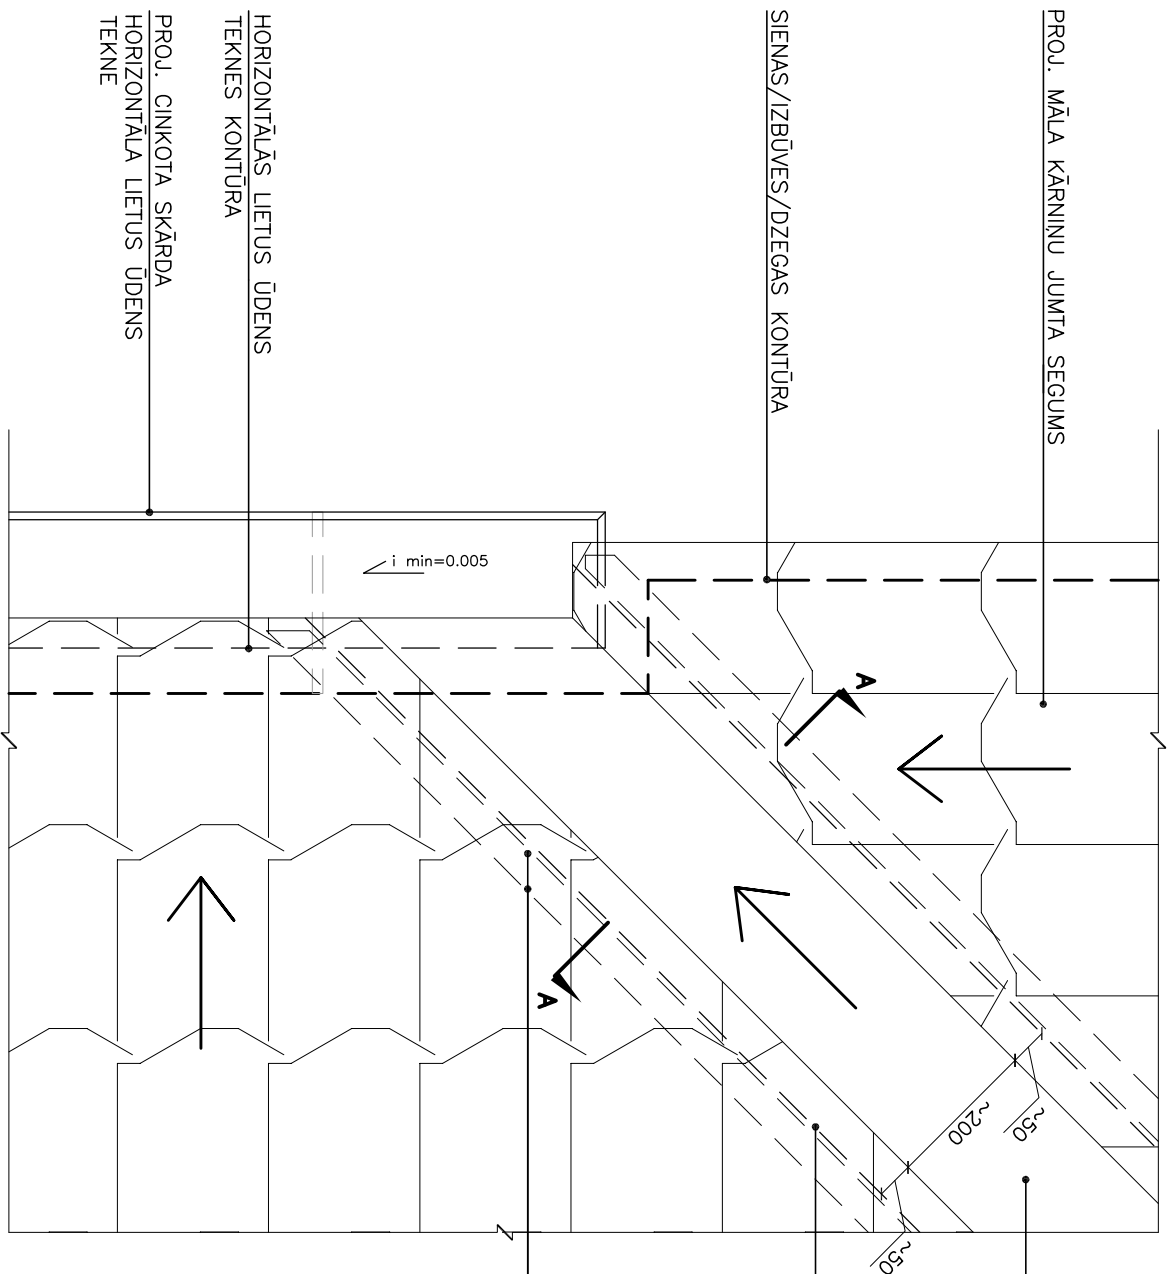

JUMTA IEKŠĒJĀ SATECE

MĒROGS 1:10

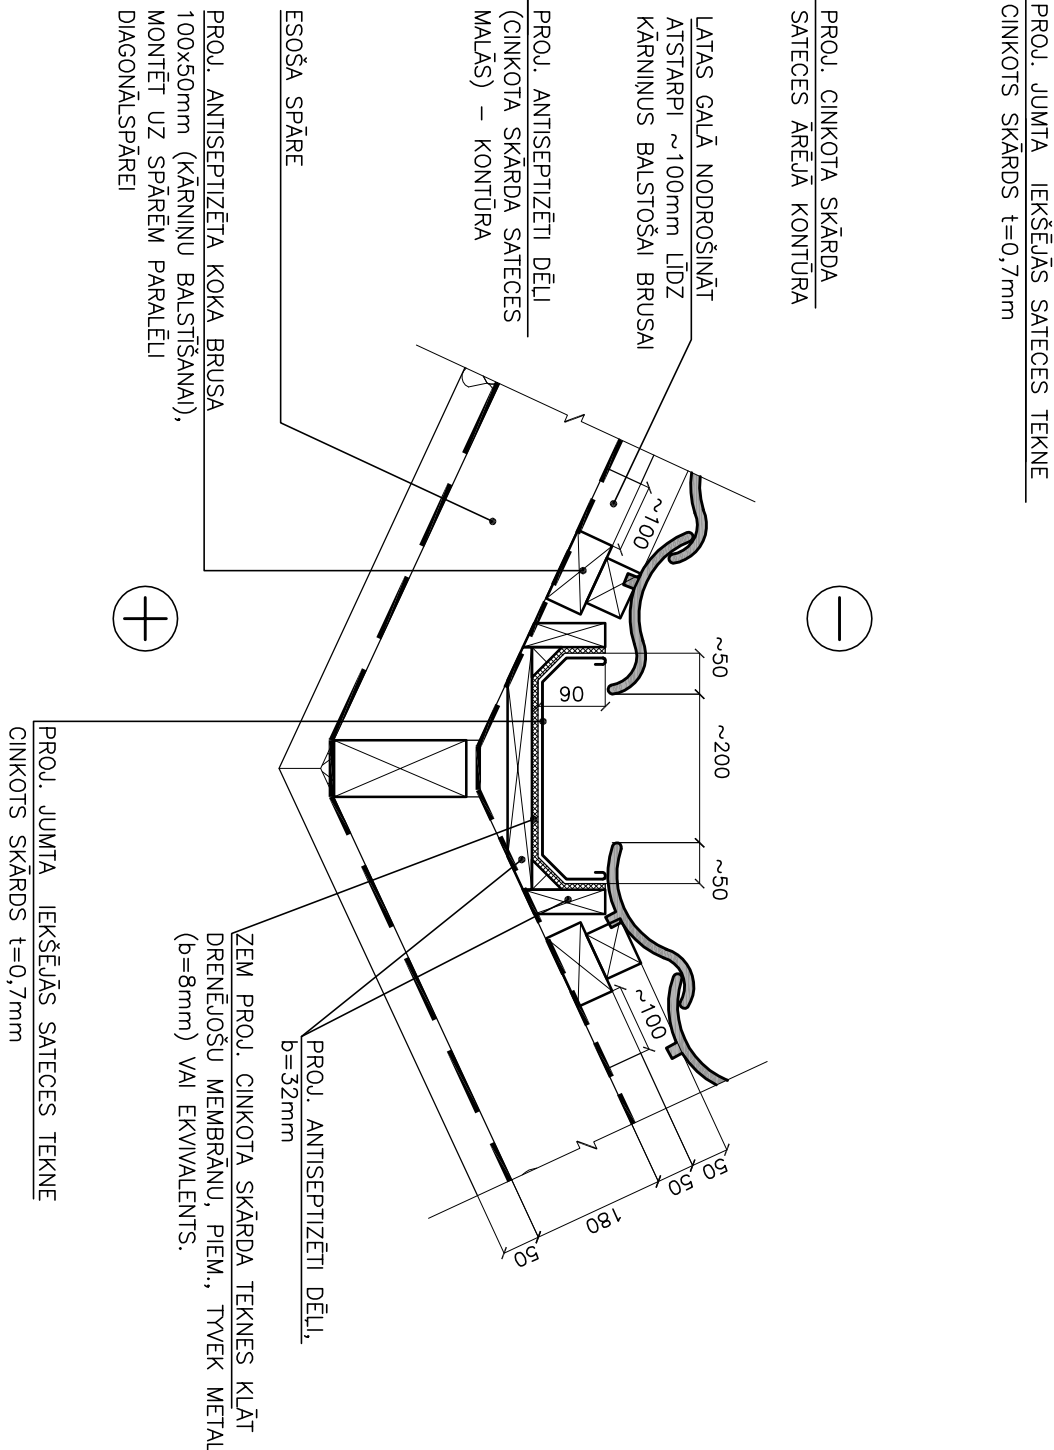

GRIEZUMS A–A

MĒROGS 1:10



PIEZĪMES:

- [1] VISU ĒKAS IEKŠĒJĀS SATECES MEZGLUS IZBŪVĒT PĒC ŠAJĀ LAPĀ DOTĀ PRINCIPA. JUMTA PLĀNU UN SATEČU APJOMU SKAT.LAPĀ AR1
- [2] JUMTA IEKŠĒJĀS SATECES TEKNES IERĪKOT AR MINIMĀLO PĀRLAIDUMU 100mm.
- [3] JUMTA IEKŠĒJĀS SATECES TEKNES MONTĪTĀJĀ IZMANTOT CINKOTA VAI NERŪSĒJOŠĀ TĒRAUDA SKRŪVES.
- [4] PROJ. DIFŪZIJAS MEMBRĀNAS PĀRLAIDUMUS UN SALAUDUMA VIETAS VEIDOT SASKANĀ AR RAŽOTĀJĀ NORĀDĒM. VIETĀS, KUR MEMBRĀNU CAURDUR SKRŪVES/NAGLAS/SKĀVAS LIETOT IZOLĀCIJAS LENTU "TVEK NAIL SEALING TAPE" VAI EKIVALENTU (SKAT. RAŽOTĀJA INSTRUKTĀŽU).

12.06.2020

DATUMS

OBJEKTS AIZPUĻĒ, ATMODAS IELA 5.

PASŪTĪTĀJS SIA "ANNA PAULA"

FASĀŽU VIENKĀRŠOTĀ ATJAUNOŠANA

JUMTA SEGUMA MAINA

IECERES IZSTRĀDĀTĀJS

M.MIHAILOVA

STADIJA APL. KARTĒ

ARHITEKTS

M.MIHAILOVA

JUMTA MEZGLI

.....

JUMTA IEKŠĒJĀ SATECE

DAĻA AR

MĒROGS 1:10

ARHĪVA NR.

PAS.NR. 2020-016 LAPĀS) 3 IZM. 0

