

VISPĀRĪGIE RĀDĪTĀJI	
BŪVES KADASTRA APZĪMĒJUMA NR	64050070024(001)
BŪVES LIETOŠANAS VEIDS	1122
BŪVES GRŪPA (pēc "Vispārīgie būvnoteikumi")	II
BŪVES LIETOŠANAS VEIDS (LBN 201–15)	I
BŪVES UGUNSNOTURĪBAS PAKĀPE: (ATBILSTOŠI LBN 201–15)	U3
PROGNOZĒJAMĀIS BŪVGRUŽU KOPĒJAIS APJOMS	45m3
ZEMESGABALA PLATĪBA	1664M2
APBŪVES LAUKUMS	428,6M2
KOPĒJAIS JUMTA PLAKNES LAUKUMS	257M2

PROJEKTA UZDEVUMS
PROJEKTS RISINA EKAS JUMTA SEGUMA NOMAINU UN TO ATSEVIŠKU ELEMENTU (KOKA, APMESTO, VILKTO UN METĀLA KALTO) ATJAUNOŠANU UN KRĀSOŠANU; DŪMENU GALVU SAKĀRTOŠANU UN PĀRKRĀSOŠANU, JUMTA LOGA PĀRKRĀSOŠANU, ATSEVIŠKU LOGU ATJAUNOŠANU

ĢĀLVENO DARBU SECĪBA
PĒC ATZĪMES KARTĒ SANĒMŠANAS PAR DARBU ATĻAUU UN BŪVDARBU ATĻAULAS IZNĒMŠANAS, SAGATAVOT BŪVLAUKUMU PAREDZĒTO DARBU IZPILDEI. VEICAMO DARBU SECĪBA ATSEVIŠKĀS ZONĀS VAR ATŠKIRTIES, IZEJOT NO KONSTATĒJAJĒM BOJĀJUMU VEIDĒM. DARBI VEICAMI SASKANĀ AR APĻECINĀJUMA KARTĒ SNIEGTAJĀM NORĀDĒM:

- [1] BŪVLAUKUMA IEKĀRTOŠANA, SASTATNU UN AIZSARGSIETA UZSTĀDĪŠANA IELAS UN PAĢALMA FASĀDĒS, SASTATNU ZEMEŠANA. FASĀDES NOROBEBŽOŠANA AR ŽOGU; ZEMES VIRSMAS/IETVES SEGUMA NOKĻĀŠANA, LOGU ALU AIZKLĀŠANA AR SAPĻĀKŠNĒIEM UN PLĒVĒM.
- [2] JUMTA SEGUMA, DĒLU APAKŠKLĀJA DEMONTĀŽA, DZEGAS MEZGLA DĀĻĒJA DEMONTĀŽA, PAREDZOT PIELIETOJAMOS MATERĪĀĻUS IZMANTOT ATKĀRTOTI, BALSTA SIENU KONSTRUKCIU, MŪRLĀTU, DZEGAS MEZGLU UN JUMTA KONSTRUKCIU UN SEGUMA PAMĀTNES APSEKOŠANA.
- [3] ATSEVIŠKU DZEGAS ELEMENTU IZĢĀTĀVOŠANA PĒC ESOŠĒIEM PARĀUGIEM
- [4] JUMTA SEGUMA MAINĀ, ATSEVIŠKU DĒLU APŠUVUMA VAI SKAUDU APAKŠKLĀJA POSMU NOMAINĀ UN NOSTIPRINĀŠANA; DEKORĀTĪVO ELEMENTU ATJAUNOŠANA UN NOSTIPRINĀŠANA;
- [5] ĢĀLVNĒCĪBAS ELEMENTU ĀRĒĒO PLĀKNU REMONTS, ATJAUNOŠANA, PĀRKRĀSOŠANA
- [6] DŪMENU GALVU PĀRMĒRĒŠANA, APMEŠANA, GRUNTEŠANA. KRĀSOŠANA
- [7] SASTATNU DEMONTĀŽA;
- [8] TERITORĪJAS SAKĀRTOŠANA UN OBJEKTA SAKOPŠANA PĒC DARBU PĀBEIĢŠANAS. ZĻĒIENA/CĒLINU ATJAUNOŠANA
- [10] OBJEKTA NODOŠANA EKSPĻUĀTĀCIJĀ

IZMANTOTO UN ĻĒVENOTO DOKUMENTU SARAKSTS

1. APĻECINĀJUMA KARTES RISINĀJUMI UN VISPĀRĪGIE BŪVNOTEIKUMI.
2. DARBA AIZSARDZĪBAS LIKUMS” UN TĀ PAPĻIDINĀJUMI – LR MK NOTEIKUMI NR.660 (PROTOKOLS NR.55 P.20.), LR MK NOTEIKUMI NR.92 (PROTOKOLS NR.11 P.1.), LR MK NOTEIKUMI NR. 526 (PROTOKOLS NR.55 P.8.), LR MK NOTEIKUMI NR. 749 (PROTOKOLS NR.41 P.28.).
3. MK NOTEIKUMU NR. 238 P.3. "VISPĀRĪGĀS UGUNSDROŠĪBAS PRASĪBAS" UN P.9. "UGUNSDZĒSĪBAS LĪDZEKĻI" PRASĪBAS.
4. PĪRMS BŪVDARBU UZSĀKŠANAS PASŪTĪTĀS ATBILSTOŠI MK 2003.G. 25.FEBRUĀRĀ NOT. NR.92 7.P. PRASĪBĀM NORĪKO DARBA AIZSARDZĪBAS KOORDINĀTORU, KURŠ IZSTRĀDĀ MK 2003.G. 25.FEBRUĀRĀ NOT. NR.92 IV NODĀLAS PRASĪBĀM ATBILSTOŠU DARBA AIZSARDZĪBAS PLĀNU.

ĻĒZĪMES:


1. PROJEKTS IZSTRĀDĀTS PĒC VIZUĻĀS APSEKOŠANAS UN TĀĀ, KĀS VEIKTI 2020. ĢĀDĀ VIZUĻĀU NO CĻVĒKA SKĀTĀ AUGSTUMA, NEIZMANTOJOT KĀPNES UN PACĒĻĀUS UZ INVENTARIZĀCIU PLĀNU – SHĒMU UN IZSTRĀDĀTO SHĒMATISKO FASĀŽU UZMĒRĪJUMU PĀMĀTĀ.
2. UZ BŪVEI ĻĒGULOŠO KOMUNIKĀCIU NOSĒĢARMĀTŪRĀM UN KONTRĒĻĀKĀM AIZĻĒIGTS IZVĒJOT ĢRŪTI PĀRVĒTĒJUMUS BŪVLAUKUMA IEKĀRTOJUMU NOSĒĢARMĀTŪRĀM (VĀĢONĪNUS, BŪVGRUŽU KONTEINĒNERUS U.C.), KĀ ĀRĪ SASĪTĀTNES, KURĀS IESPĒJĀMS KONSOLET PĒT ESOŠĀJĀM SIENĀM.
3. AIZĻĒIGUMS ATTĒĒĢAS ĀRĪ UZ KĒKĒIEM, ĻĒGULOŠO BŪVU FASĀDĒM UN DEKORĀTĪVĀJĒIEM ELEMENTĒM.
4. UZ FASĀDĒM ESOŠĀ TRĀNZĪTĀ KOMUNIKĀCIU DEMONTĀŽAS IESPĒJĀMĒBU SASKANOT ĀR EKAS APSĀMĒNĒKĒTĀJU UN ATTĒĒĢĒO TĒKĻU TURĒTĀJĒIEM
5. VISPĀRĪGIE NORĀDĪJUMI – SKĀT. DOP DĀĻAS SKĀIDROJOŠĀ APRAKSTĀ.
6. BŪVĒNĒCĪBĀI NEĻĒĒĒŠĀMO BŪVIZSTRĀDĀJUMU SARAKSTU ĀR TEHNISKO INFORMĀCIU – APZĒMĒJUMĒIEM, VEĪDU, SKĀITU SKĀTĪT ĻĀPĀ DOP 2

BŪVĒNĒCĪBAS RĀDĪTO ATKRĪTUMU APSĀMĒNĒKOŠANA

- [1] BŪVĒNĒCĪBAS ATKRĪTUMI NODOĀMI PĀSTRĀDĒI, PĀMĀTOJOTĒIES UZ ATKRĪTUMU APSĀMĒNĒKOŠANAS LIKUMA PRASĪBĀM.
- [2] IESNĒĢT PASŪTĪTĀJĀM DEKLĀRĀCIU PAR BŪVĒNĒCĪBAS RĀDĪTO ATKRĪTUMU NODOŠĀNU.
- [3] BŪVGRUŽU APJOMS DOTS SĀBLĒVĒTĀ VEĪDĀ, TĒKĀ VIZUĻĀI PĀREDZĀMĒIEM DARĒIEM

"DOP" MARKAS RĀSĒJUMU SARAKSTS		
DOP 1	VISPĀRĪGIE RĀDĪTĀJI. RĀSĒJUMU SARAKSTS	
DOP 2	BŪVDARBU ĢENERĀĻĀIS PLĀNS	1:500

APZĒMĒJUMI:	
	FĀSĀDES ATJAUNOŠĀNAS DARBU ROBEŽĀS
	ESOŠĀS IEEJĀS ĒKĀ
	IEBRAUKTĒJĒE PĀĢĀLMĀ
	GRUNTSĢĀBALĀ ROBEŽĀ

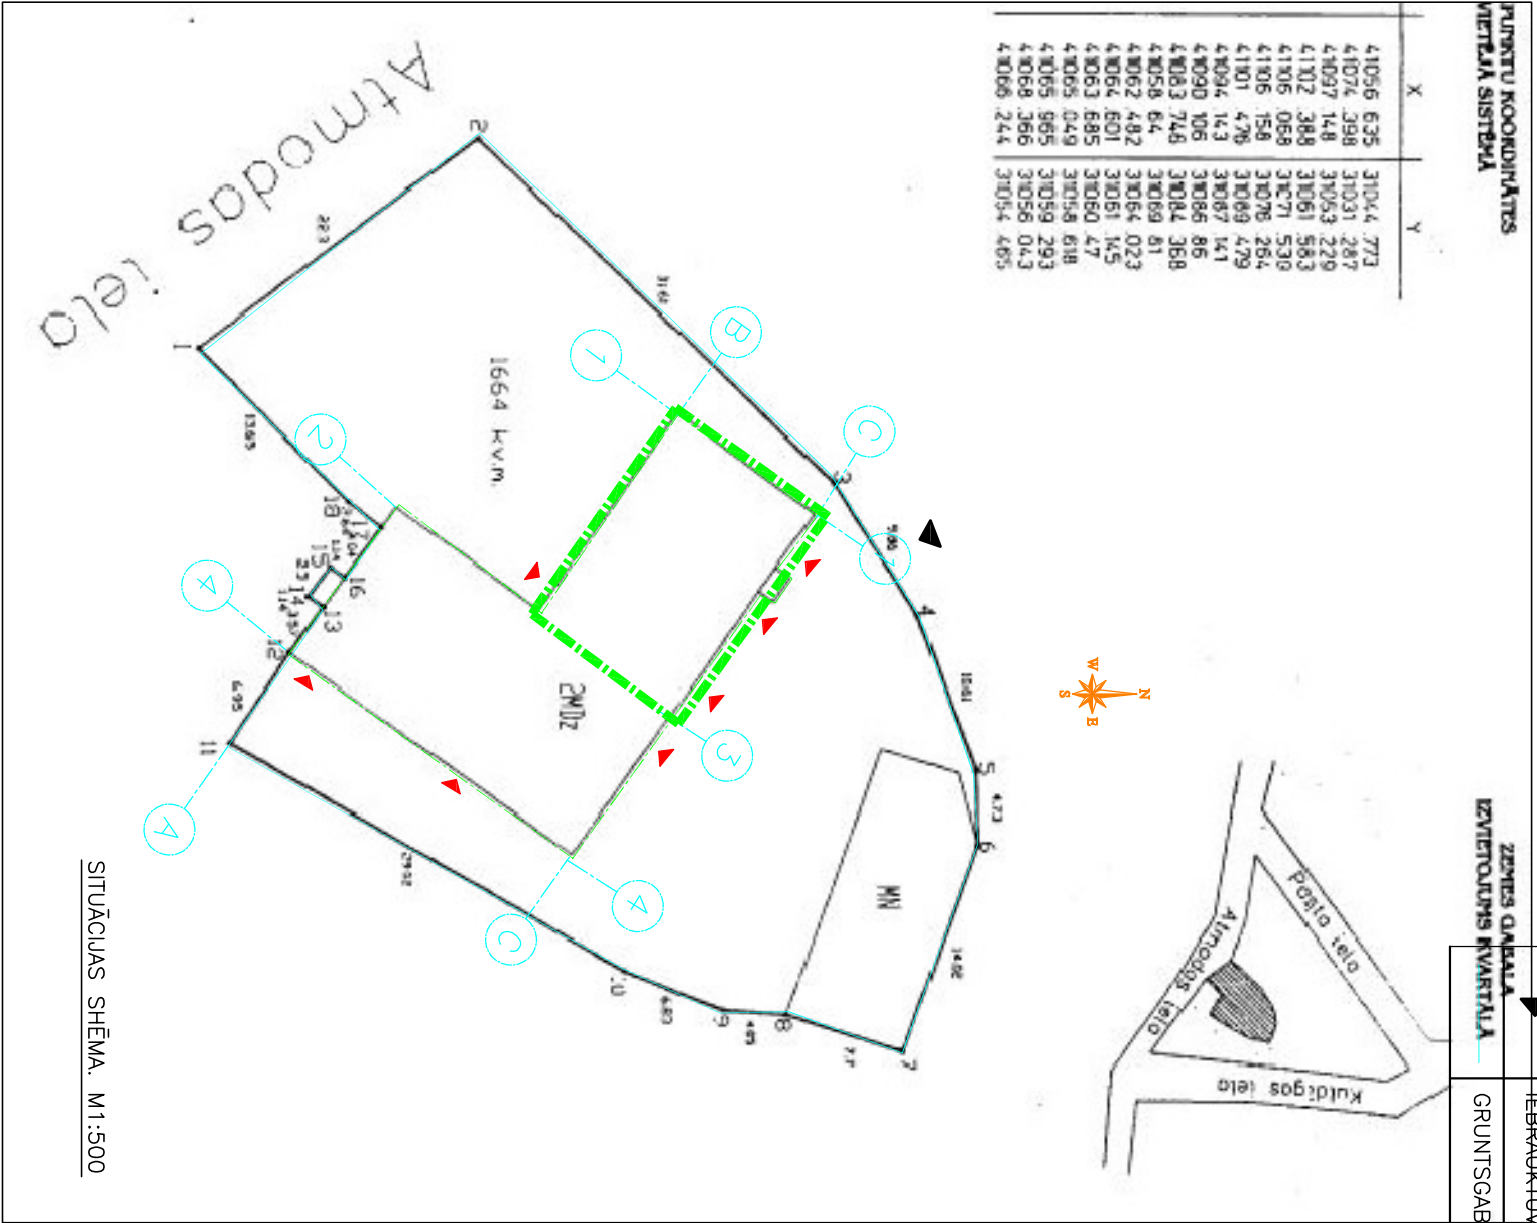

12.06.2020

OBJEKTS AIZPUTĒ, ATMODAS IELA 5.

FASĀŽU VIENKĀRŠOTĀ ATJAUNOŠANA

DATUMS

PASŪTĪTĀJS SIA "ANNA PAULA"

JUMTA SEGUMS MAINĀ ASĪS 1–3

IECĒGES IZSTRĀDĀTĀJS

M.MIHAILOVA

STĀDIJA APL. KĀRTĒ

ARHITEKTS

M.MIHAILOVA

DĀĻA DOP

VISPĀRĪGIE RĀDĪTĀJI.

RĀSĒJUMU SARAKSTS

ARHITEKTS

LĀPAS KOPĀ

2

PĀS.NR. 2020–016

LĀPAS

1

0