


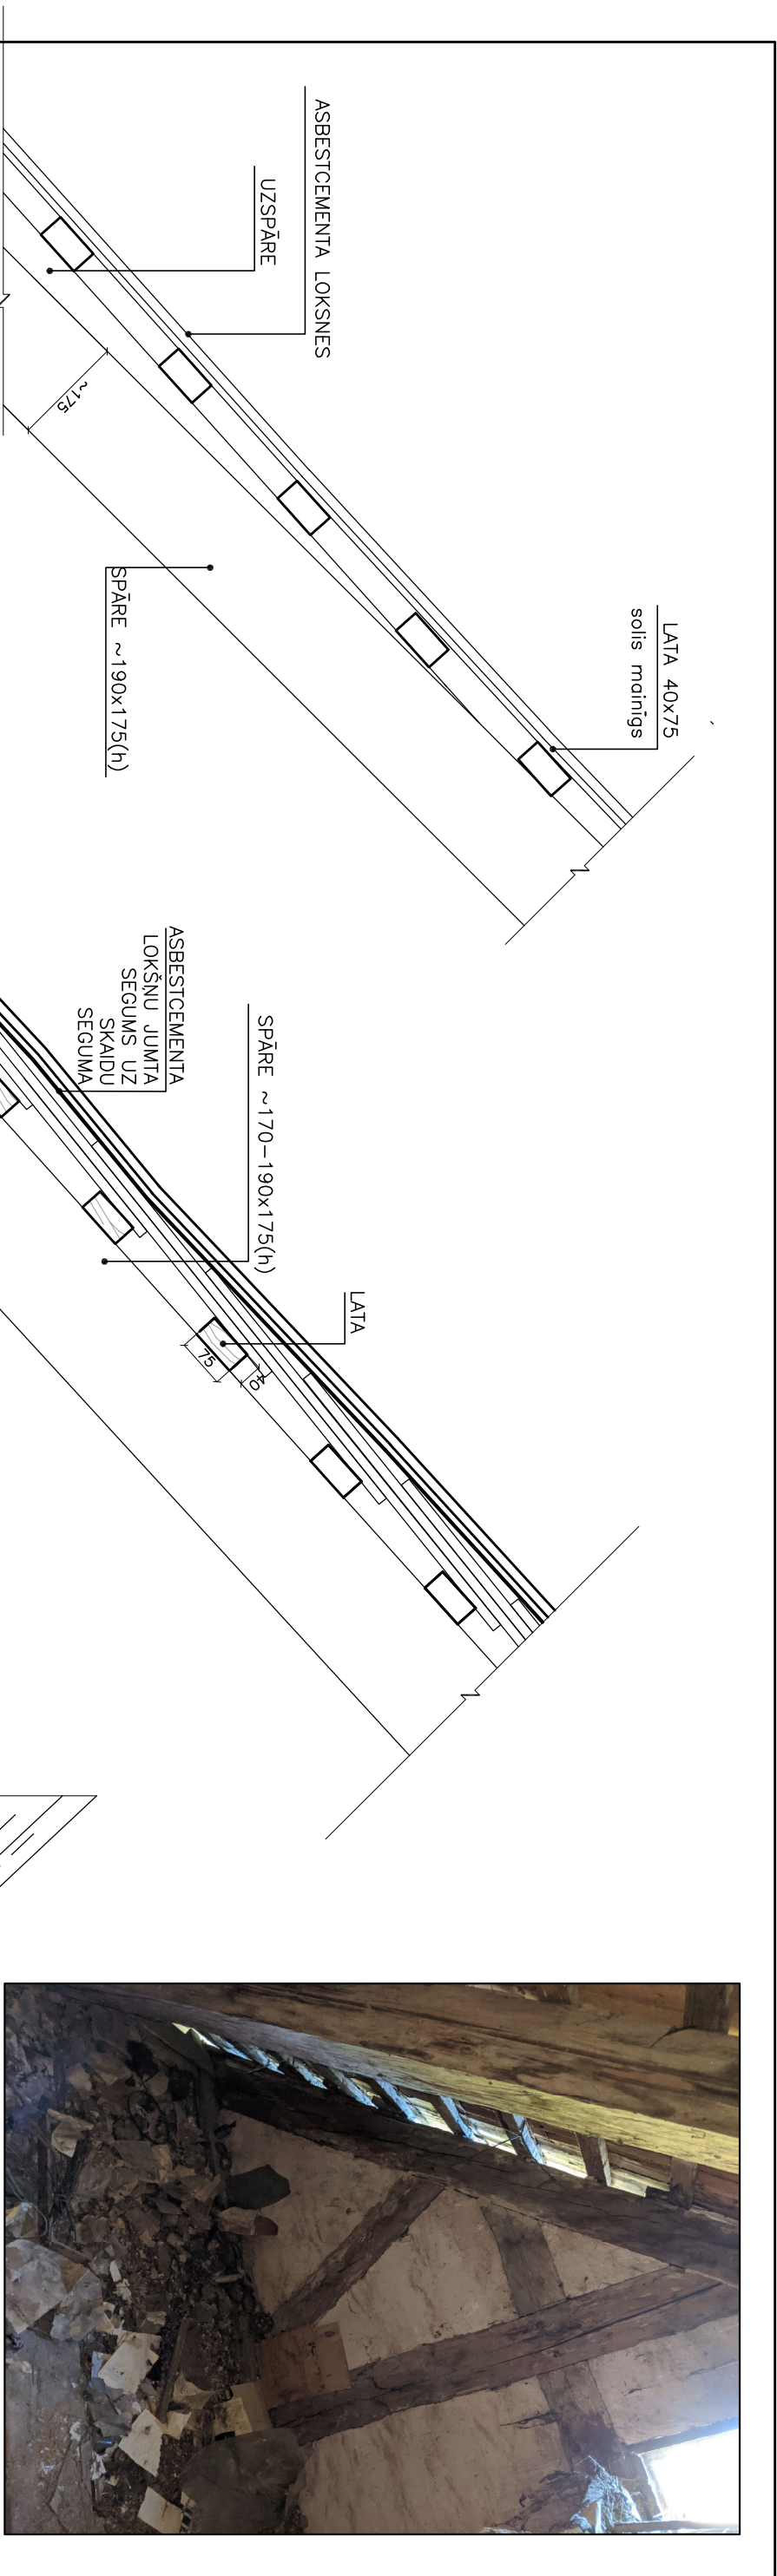

ESOŠS JUMTS PAMATPLAKNĒS


ESOŠS JUMTS MEZONĪŅA ZONĀ



ESOŠS JUMTS MEZONĪŅA ZONĀ




ESOŠS JUMTS PAMATPLAKNĒS

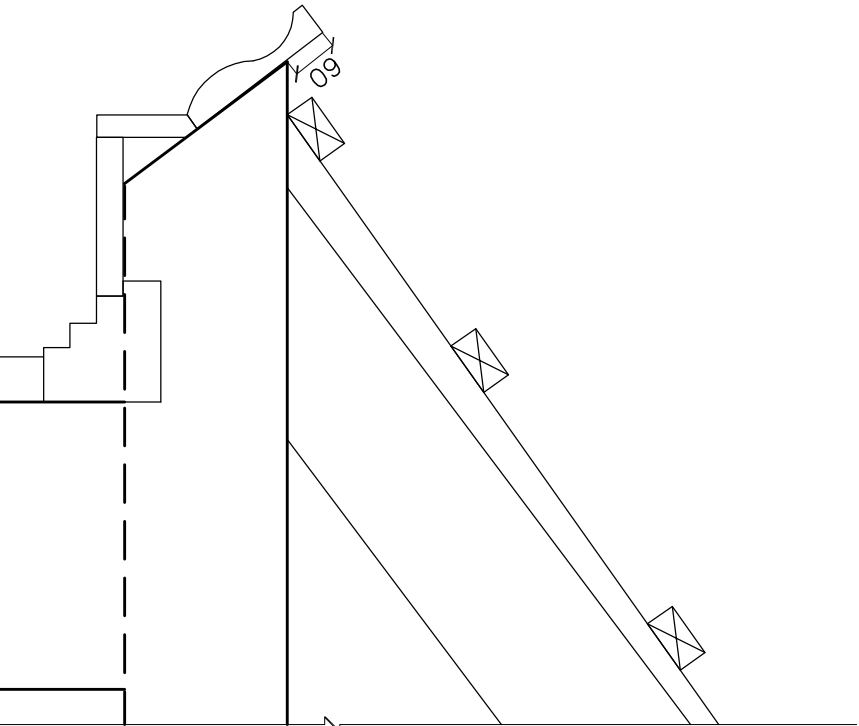

MŪRA ĒKAS MEZGĻS

KOKA ĒKAS MEZGĻS IELAS FASĀDĒ

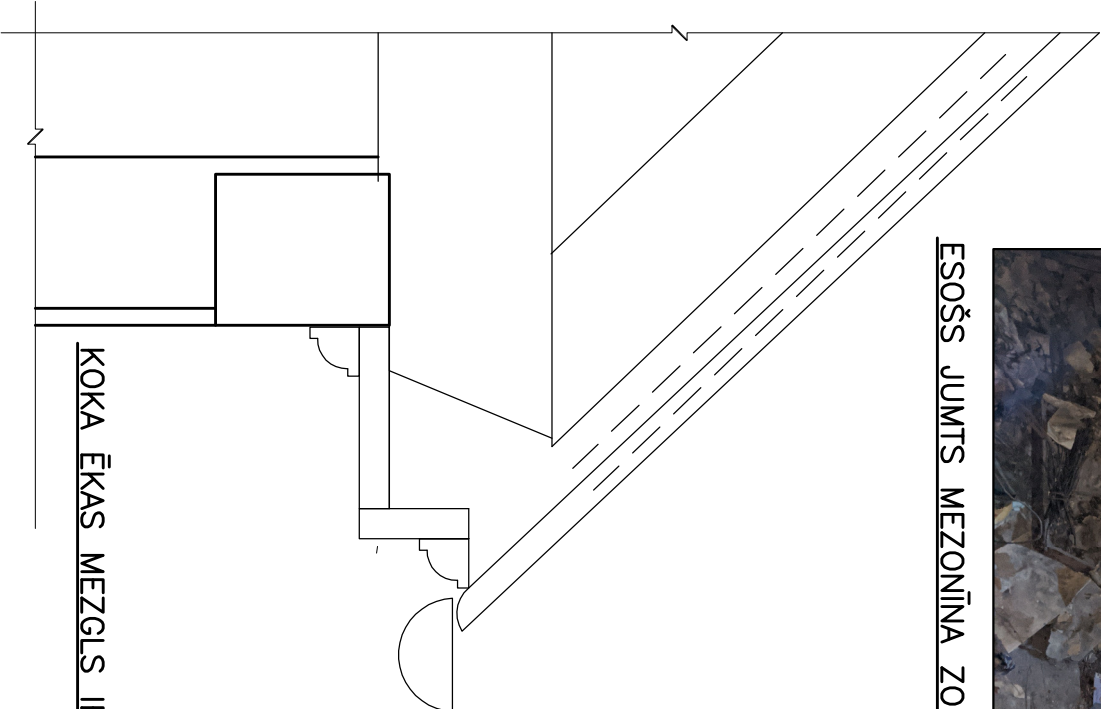

12.06.2020 OBUKTS AIZPUĒTE, ATMODAS IELA 5. FAŠĀŽU VIENKĀRŠOTĀ ATJAUNOŠANĀ
DATUMS PASŪTĪTĀJS SIA "ANNA PAULA" JUMTA SEGUMA MAINA
IECERES IZSTRĀDĀTĀJS M. MIHALOVA
ARHITEKTS M. MIHALOVA
JUMTA SEGUMU ESOŠĀS
SITUĀCIJAS FIKSĀCIJA

STADIJA APL. KARTE
DAĻA UR
MĒROGS 1:100
PAS.NR. 2020-016 LAPA(S) 2 IZM. 0

