
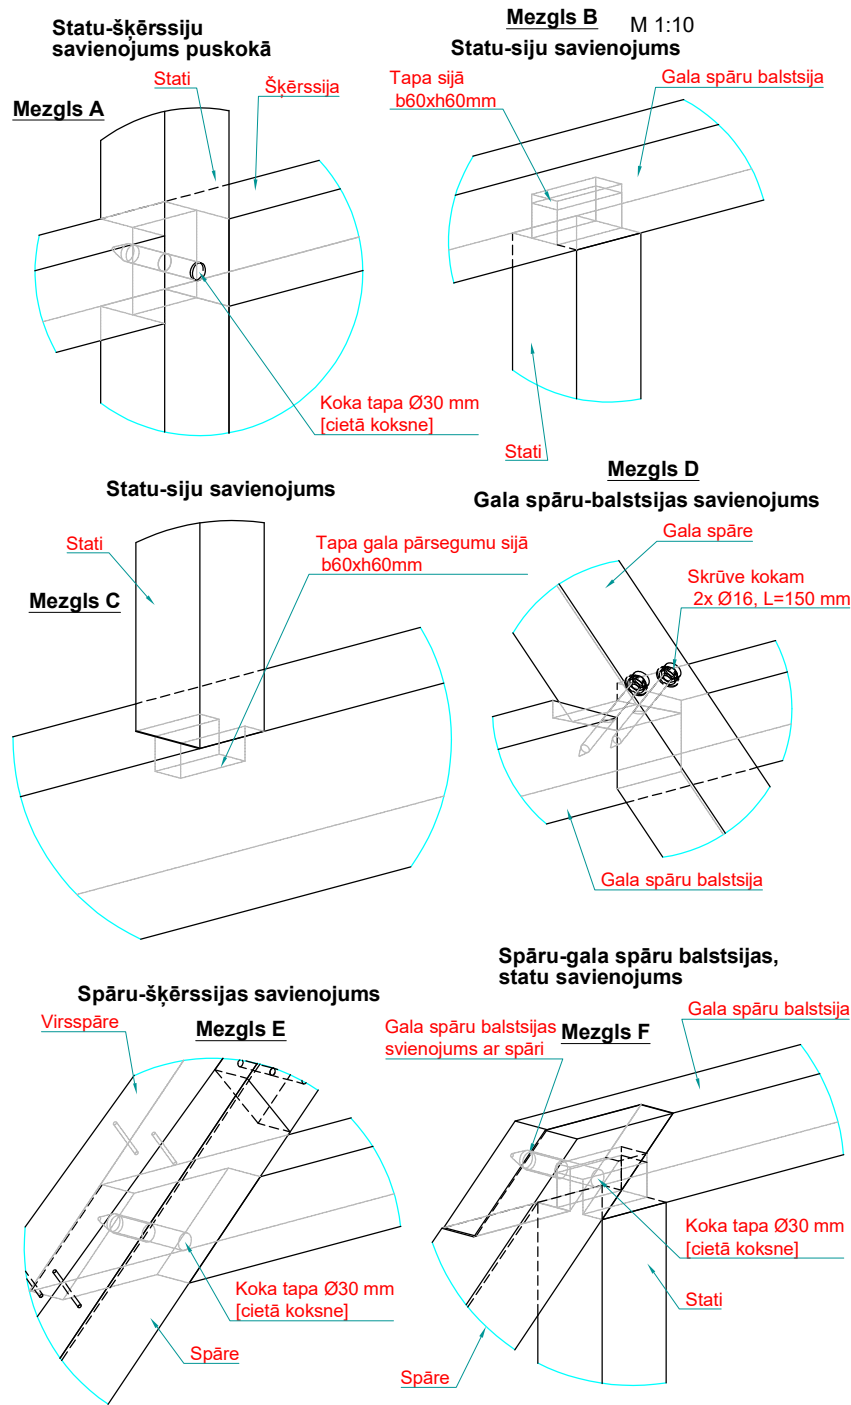
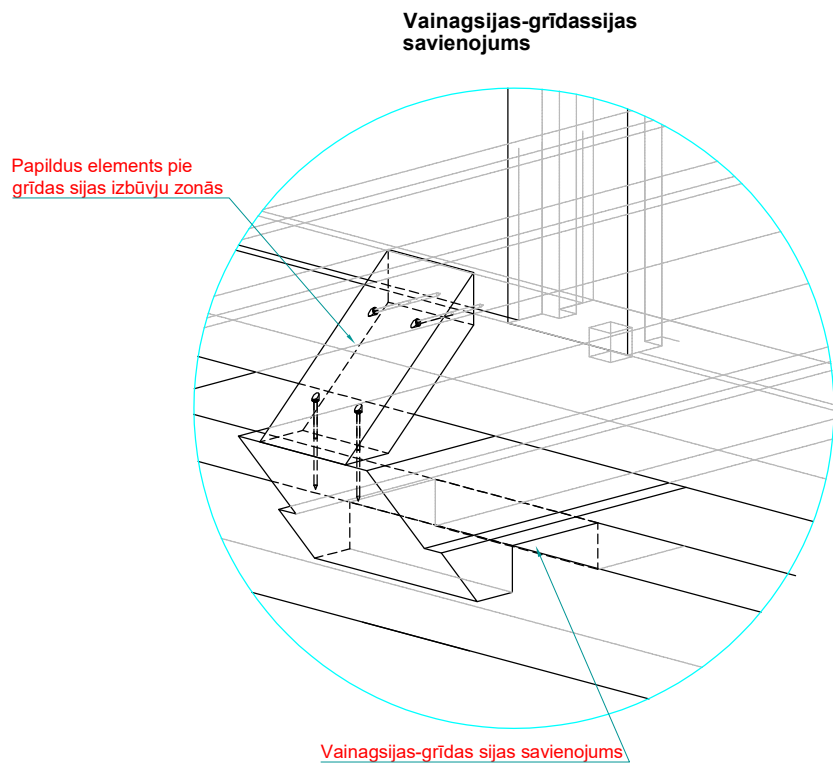


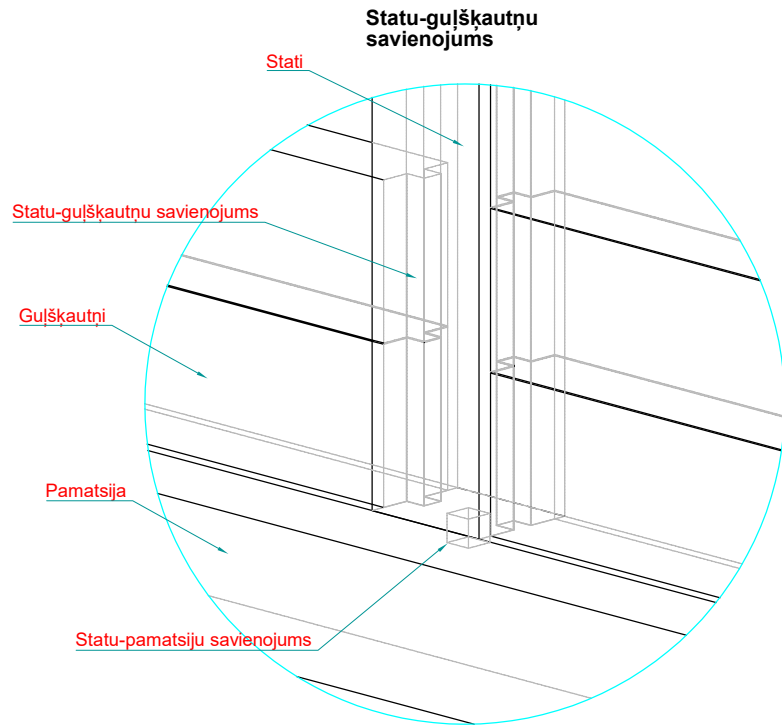

Piezīmes:
METĀLA konstrukcijas

- Jebkuru neskaidrību gadījumā konsultēties ar konstruktoru BK sadaļas autoruzraudzības ietvaros.
- KOROZIJAIZSARDZĪBA - METĀLU ATTĪRĪT AR SKROŠU VAI SMILŠU STRŪKLU, UN LIETOT KOROZIJAIZSRDZĪBU SASKAŅĀ AR ISO 12944-2 C5-I (Būves ar augstu mitruma saturu, kur pastāvīgi iespējama kondensāta rašanās) KARSTĀ CINKOŠANA.
- VISAS METINĀTĀS ŠUVES METINĀT AR PUSAUTOMĀTISKO METINĀŠANAS METODI OĢĻSKĀBĀS GĀZES VAI AGA MIX VIDĒ, STIEPLE ø1.2-1.5mm. MONTĀŽAS METINĀŠANAI IZMANTOT E 42 TIPA ELEKTRODUS. RASĒJUMOS NENORĀDĪTO METINĀTO ŠUVJU KATETES AUGSTUMU PIEŅEMT VIENĀDU AR PLĀNĀKĀ METINĀMĀ ELEMENTA BIEZUMU, BET NE LIELĀKU KĀ 10mm.
- SASTĀDOT BŪVTĀMI IEVĒRTĒT KONSTRUKTĪVOS RISINĀJUMUS UN KONSTRUKCIJU KOPUMĀ, NEATKARĪGI MATERIĀLU SPECIFIKĀCIJĀM.

 SIA "ARHITEKTONISKĀS IZPĒTES GRUPA", Reģ. Nr. 40003041528 Arsenāla iela 3, Rīga, LV-1050				Būvprojekts: FASĀŽU VIENKĀRŠOTĀ ATJAUNOŠANA. JUMTA SEGUMA MAIŅA ASIS 1-3 Būvniecības ierosinātājs: SIA "ANNA PAULA"					
 "SCW constructions", Reģ. Nr. 42103068673, BKR Nr.13125 Atmodas iela 29-1, Aizpute, LV3456				Zemes vienības adrese: DIENVIDKURZEMES NOVADS, AIZPUTE, ATMODAS IELA 5. LV-3456.					
Izstrāde	Vārds, uzvārds	Paraksts	Dat.	Pasūtījuma /arhīva/ NR. 42-28.10.2020		STADIJA	Lapas formāts	LAPA	
BPV	M. Mihailova Sert. nr. 1-00310		20/03/2025	KADASTRA NR.: 64050070024	BK - Būvkonstrukcijas	BP	A3	BK-12	
BPDV	I. Štāls Sert. nr. 3-02054		20/03/2025						
Izstrādāja	I. Štāls			Rasējums: 1.,2., 3.,4. Kārta. Iespējamie koka elementu savienojumu veidi.			MĒROGS M 1:12.5		
PROFESIONĀLĀS APDROŠINĀŠANAS POLISES Nr. LV24-L4-00000739-5									