1.Kārta

2.Kārta

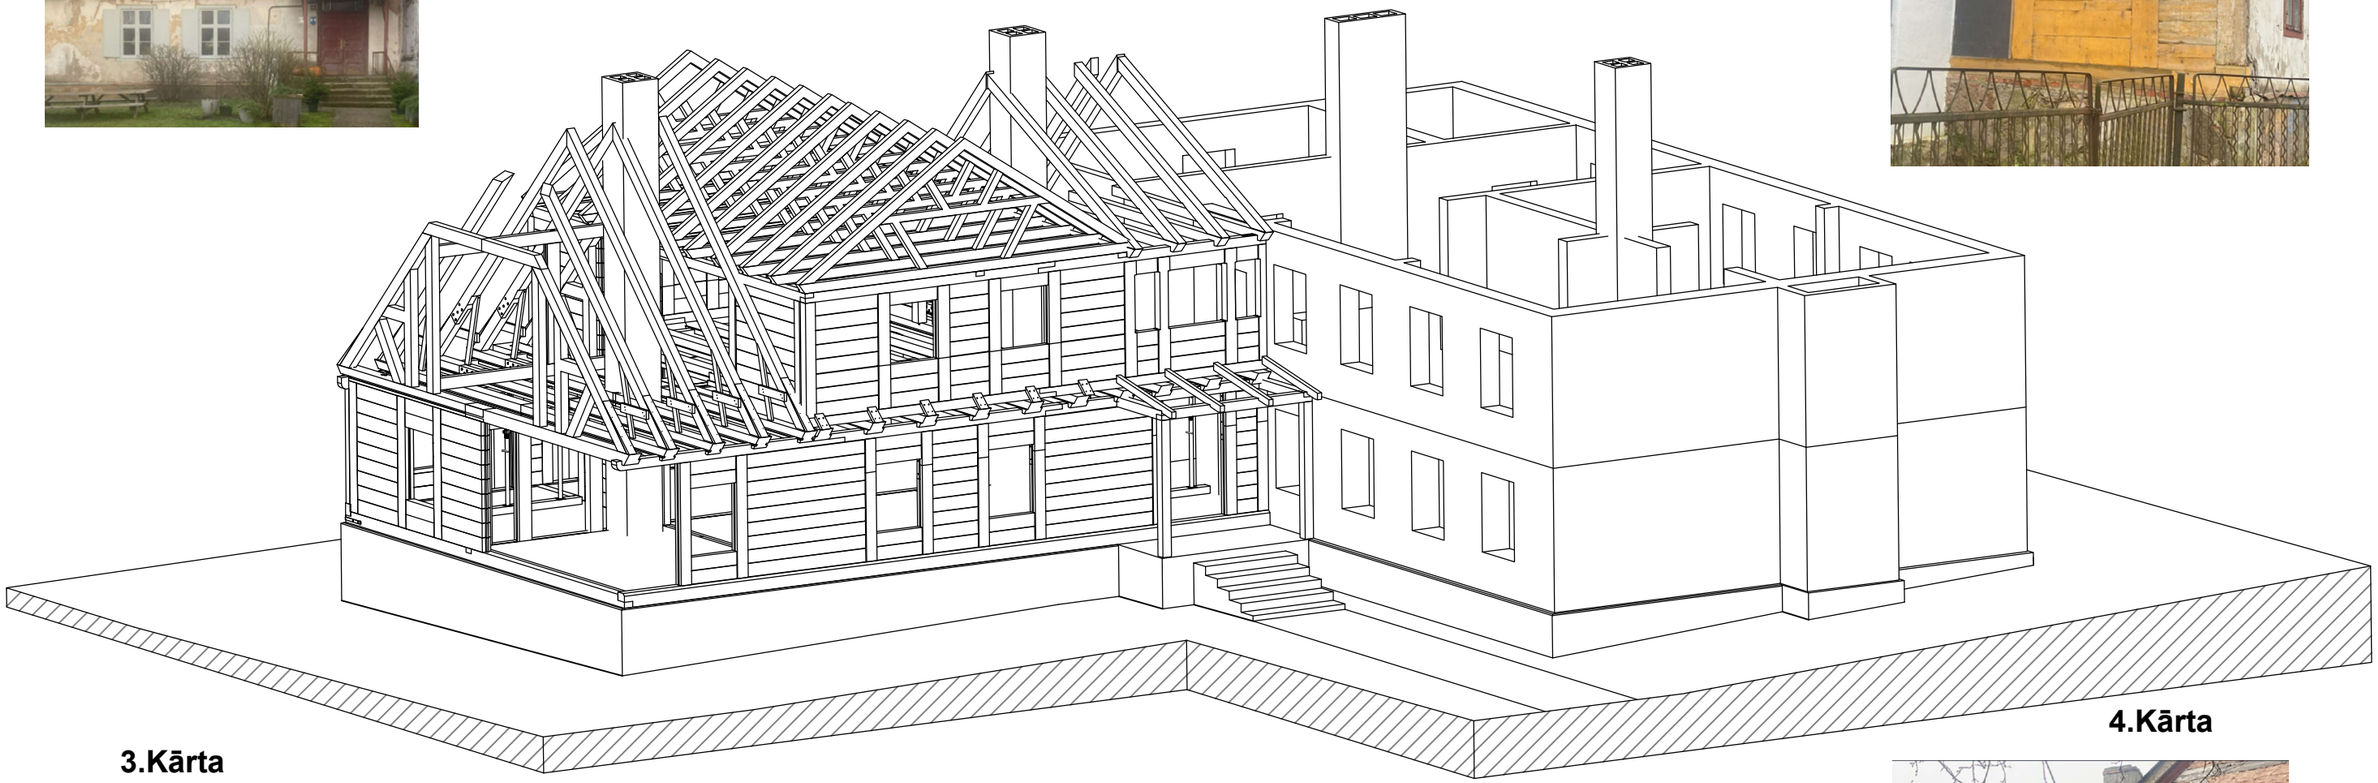

3.Kārta

4.Kārta

Piezīmes:

1. BK lapās uzrādīti atsegto koka elementu protezēšanas-atjaunošanas varianti.
2. Pārējie koka nesošie konstruktīvie elementi, kuru šķērsgriezuma platums ≤100 mm, protezējami analoģiski.
3. Koka nesošie konstruktīvie elementi, kuru šķērsgriezuma platums ≥100 mm, aizvietojami ar jaunām kopijām.
4. Ja bojājuma dziļums ir lielāks par 50% vertikālajā plaknē, bojājums aizvietojams.
5. Ja bojājta pamatbaļķa apakšējā horizontālā plakne, bojātais posms aizvietojams.

SIA "ARHITEKTONISKĀS IZPĒTES GRUPA",
Reģ. Nr. 40003041528
Arsenāla iela 3, Rīga, LV-1050

"SCW constructions",
Reģ. Nr. 42103068673,BKR Nr.13125
Atmodas iela 29-1, Aizpute, LV3456

Izstrāde	Vārds, uzvārds	Paraksts	Dat.
BPV	M. Mihailova Sert. nr. 1-00310		20/03/2025
BPDV	I. Štāls Sert. nr. 3-02054		20/03/2025
Izstrādāja	I. Štāls		

PROFESIONĀLĀS APDROŠINĀŠANAS POLISES **Nr. LV24-L4-00000739-5**

Būvprojekts:	FASĀŽU VIENKĀRŠOTĀ ATJAUNOŠANA. JUMTA SEGUMA MAIŅA ASIS 1-3
Būvniecības ierosinātājs:	SIA "ANNA PAULA"
Zemes vienības adrese:	DIENVIDKURZEMES NOVADS, AIZPUTE, ATMODAS IELA 5. LV-3456.

Pasūtījuma /arhīva/ NR. **42-28.10.2020**		STADIJA	Lapas formāts	LAPA
KADASTRA NR.: **64050070024**	**BK - Būvkonstrukcijas**	**BP**	A3	BK-3
Rasējums: ĒKAS KOKA KARKASA KOPĒJĀ KONSTRUKCIJA.		MĒROGS M 1:150		