



2.Kārta


Virsskats

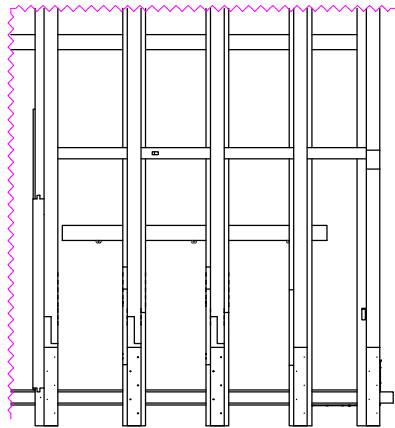


Sānskats no iekšas

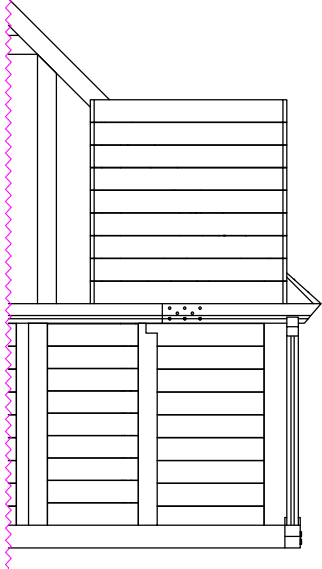


Pretskats

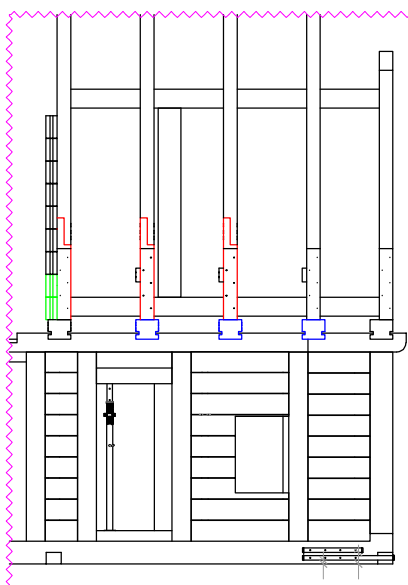

Sānskats no āras

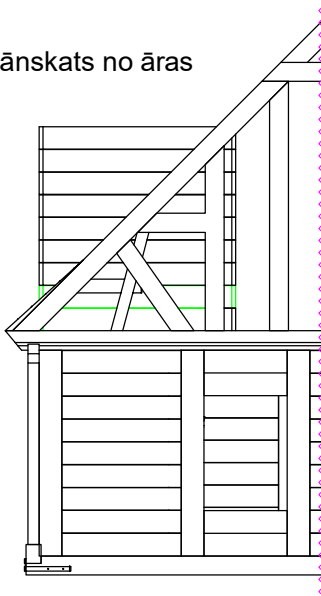


Apakšskats

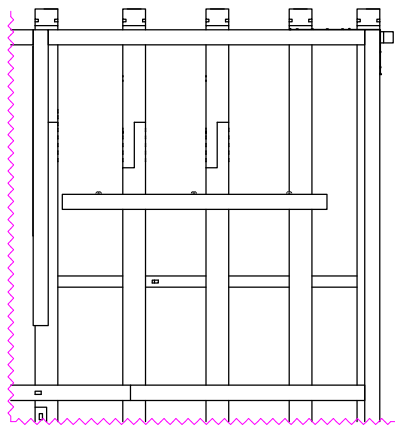

50
150

- Prognozētās atjaunojamo spāru zonas
- Prognozētās atjaunojamo siju zonas
- Prognozētās atjaunojamo guļšķautņu zonas

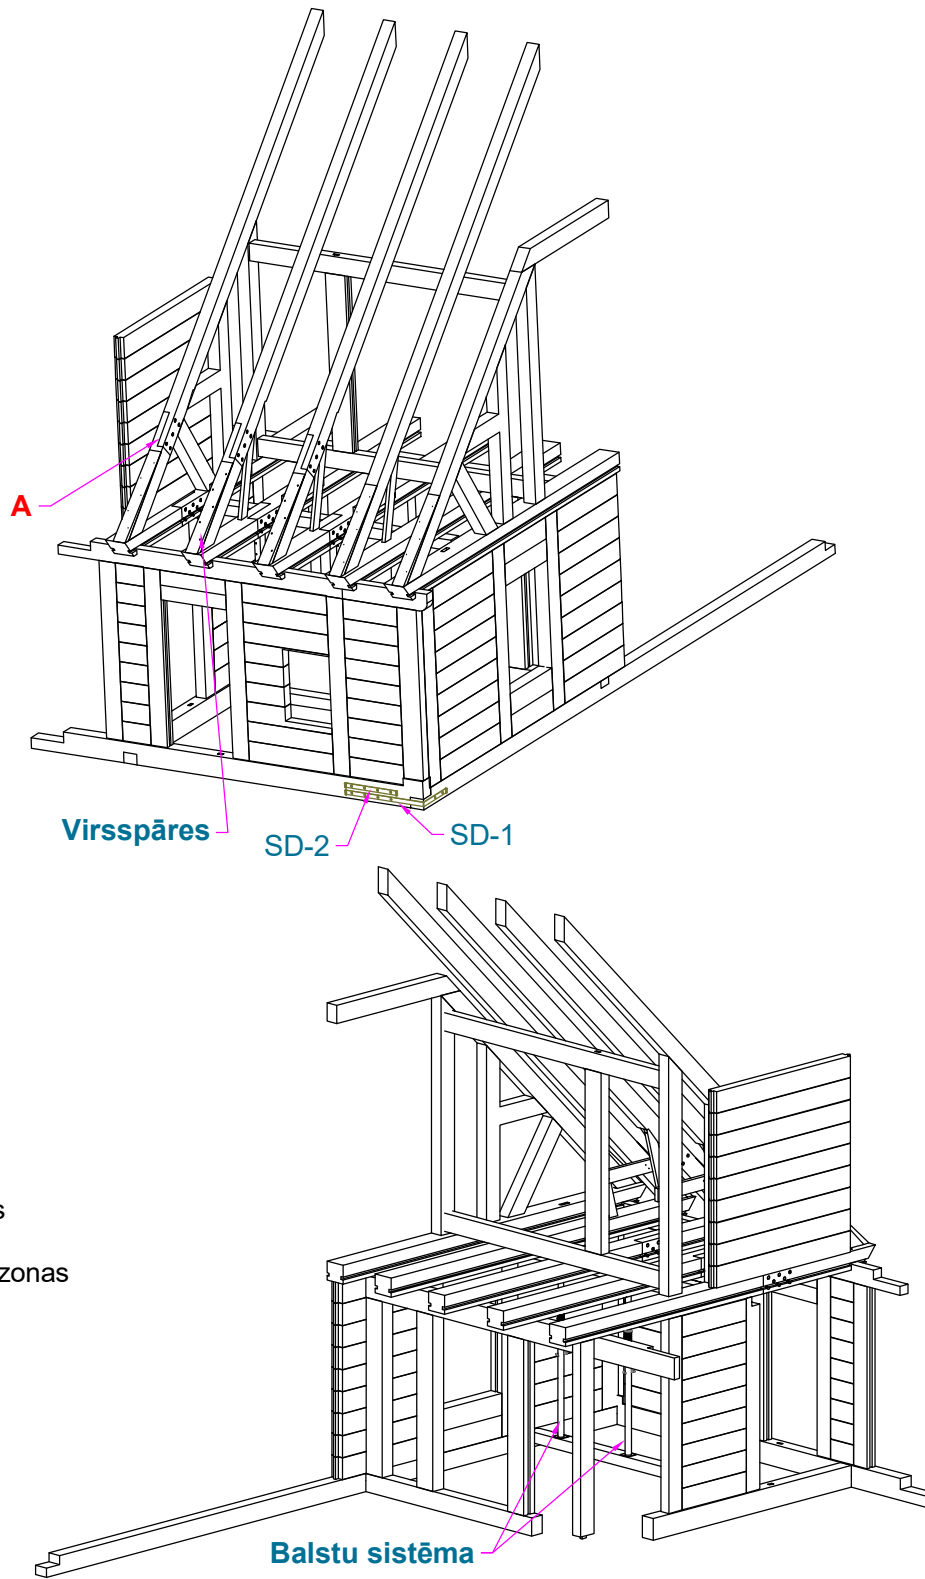

Demontāžas-montāžas tehnoloģija:

Izmantot PEP ERGO cinkotas tērauda stutes:

a. Stutes vieglais svars (19,4 kg),

b. Uzgriežņa regulēšanas diapazons ir 12 cm,

c. Slodžu nestspēja 50 kN.

1. Stutu palikņiem jābūt uz stabilas pamatnes un perpendikulāri pagaidu stutēm.

2. 1.un 2.stāvu spāru balstu sistēmai vertikālē jāsakrīt.

3. Pagaidu stutu garumu pieregulēt pēc fakta. (atkarīgs no stāvu-spāru augstuma.)

4. Ēkas pārseguma siju daļu izcelt līdz minimālam atrāvienam no nesošās sienas konstrukcijas.

5. Pie jebkurām, nesošo vai balsta konstrukciju, statiskās neststabilitātes pazīmēm, darbus pārtraukt un izsaukt būvzinieņieri

situācijas risināšanai.

6. Demontēt 1. stāva pārsegumu un spāru daļu remonta zonas konstrukcijas.

7. Pēc demontāžas pieaicināt būvzinieņieri situācijas fiksācijai un nepieciešamības gadījumā, papildus risinājumu izstrādei.

8. Montēt, atjaunot un protezēt nesošās konstrukcijas atbilstoši ēkas būvniecības secībai (no lejas uz augšu).

9. Tikai pēc pilnīgas visu konstruktīvo elementu un savienojuma mezglu izbūvēs, drīkst atslogot balstu konstrukciju.

 SIA "ARHITEKTONISKĀS IZPĒTES GRUPA", Reģ. Nr. 40003041528 Arsenāla iela 3, Rīga, LV-1050				Būvprojekts: FASĀŽU VIENKĀRŠOTĀ ATJAUNOŠANA. JUMTA SEGUMA MAIŅA ASIS 1-3					
				Būvniecības ierosinātājs: SIA "ANNA PAULA"					
 "SCW constructions", Reģ. Nr. 42103068673, BKR Nr.13125 Atmodas iela 29-1, Aizpute, LV3456				Zemes vienības adrese: DIENVIDKURZEMES NOVADS, AIZPUTE, ATMODAS IELA 5. LV-3456.					
Izstrāde	Vārds, uzvārds	Paraksts	Dat.	Pasūtījuma /arhīva/ NR. 42-28.10.2020			STADIJA	Lapas formāts	LAPA
BPV	M. Mihailova Sert. nr. 1-00310		20/03/2025	KADASTRA NR.: 64050070024	BK - Būvkonstrukcijas		BP	A3	BK-7
BPDV	I. Štāls Sert. nr. 3-02054		20/03/2025						
Izstrādāja	I. Štāls			Rasējums: 1.stāva pārsegumu siju un spāru savienojuma atjaunošana. Elementu un mezglu izvietojums.			MĒROGS M 1:100		
PROFESIONĀLĀS APDROŠINĀŠANAS POLISE Nr. LV24-L4-00000739-5									