

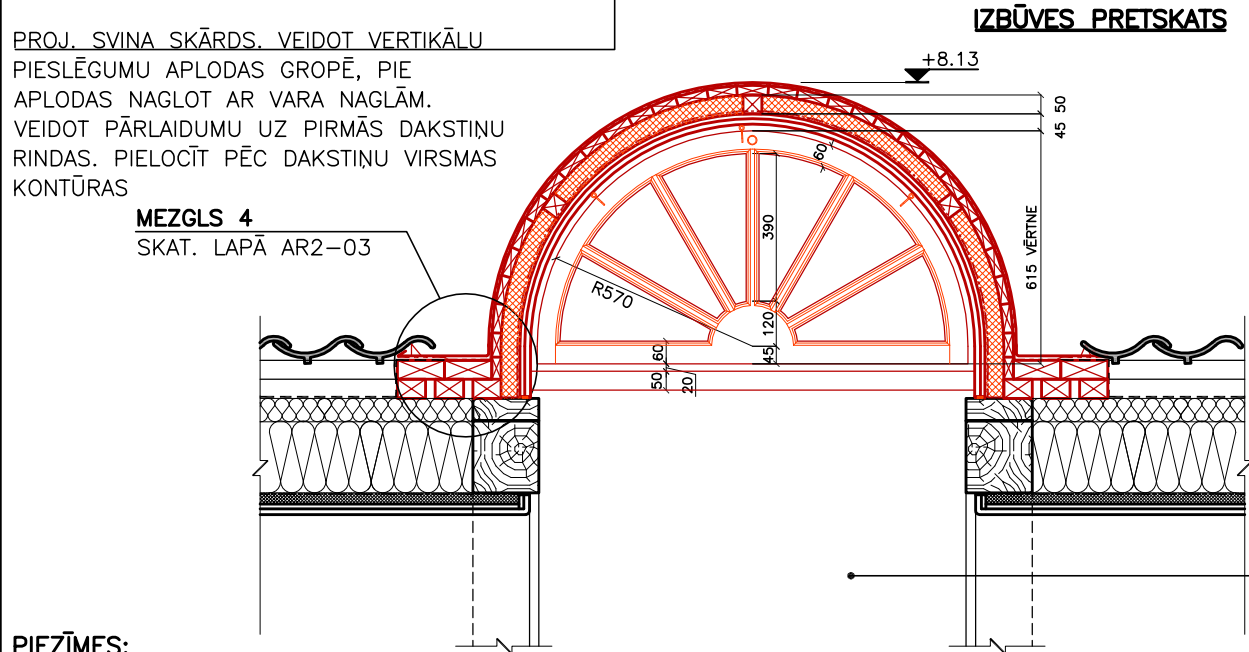
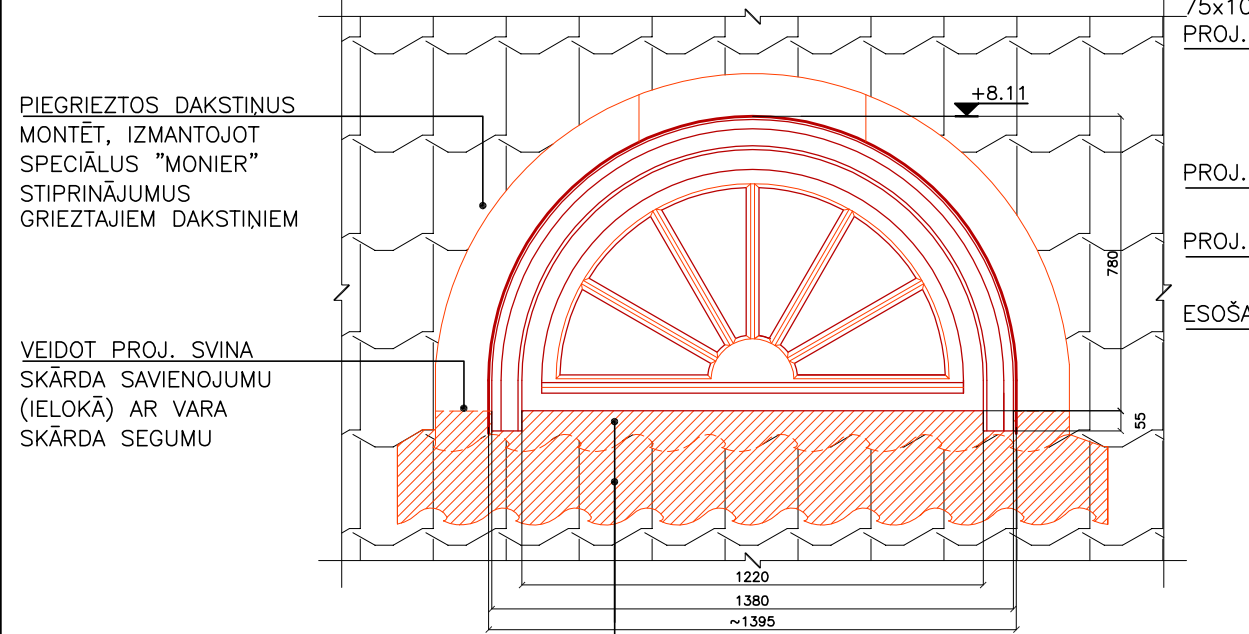


PIEŅĒMIE APZĪMĒJUMI	
	ESOŠAS/PROJ. AUGSTUMA ATZĪMES
	ESOŠI SAGLABĀJAMI VAI CITOS PROJEKTOS RISINĀMI ELEMENTI/KONSTRUKCIJAS
	JAUNI, ŠĒ PROJEKTA IETVAROS IZBŪVĒJAMI ELEMENTI/KONSTRUKCIJAS

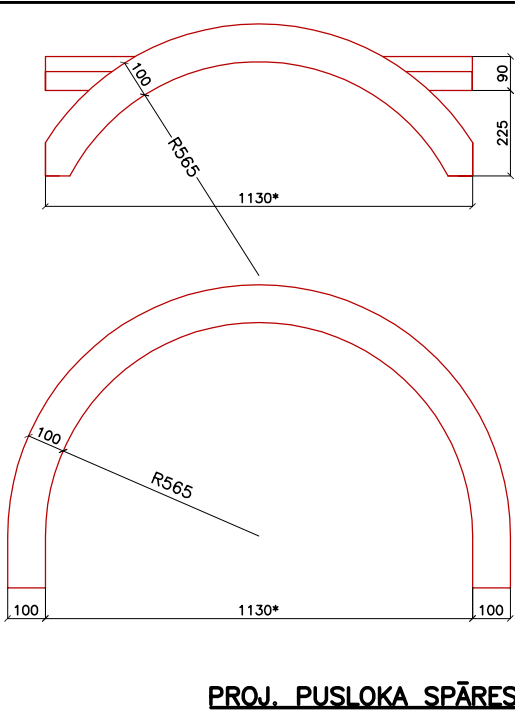


- PIEZĪMES:**
- [1] VISPĀRĪGOS NORĀDĪJUMUS SKAT. LAPĀ AR0-01.
 - [2] PIRMS IZGATAVOŠANAS VISUS IZMĒRUS IZGATAVOTĀJAM JĀPRECIZĒ UZ VIETAS. IZGATAVOTĀJS IR ATBILDĪGS TEHNOLOĢISKO RISINĀJUMU. ATSEVIŠKU JUMTA IZBŪVJU IZMĒRI VAR ATŠKIRTIES ATKARĪBĀ NO ESOŠO SPĀRU SOLA.
 - [3] KOKA ELEMENTIEM IZMANTOT GAISSAUSU (W=14-18%), BEZZARAINU C24 KLASES PRIEDES KOKSNI.
 - [4] PAMATĒKAS UN IZBŪVES JUMTA ZEMSEGUMA KOKMATERIĀLIEM (DĒLIEM, LATĀM) JĀBŪT ANTISEPTIZĒTIEM.
 - [5] VARA SKĀRDA APDAREI IZMANTOT KME "TECU CLASSIC" VAI EKVIVALENTU VARA SKĀRDU, b=0,7mm.
 - [6] VARA SKĀRDA APDARES MONTĀŽAI IZMANTOT TIKAI AR VARU SADERĪĢA METĀLA STIPRINĀJUMUS, PIEM., VARA NAGLAS.
 - [7] VEICOT JUMTA SEGUMA NOMAIŅU UN IZBŪVJU MONTĀŽU, BŪVDARBU VEICĒJAM JĀNODROŠINA ESOŠO JUMTA KONSTRUKCIJU UN BĒŅIŅU TĒLPU AIZSARDZĪBA PRET NOKRIŠŅIEM, VAJADZĪBAS GADĪJUMĀ IZBŪVĒJOT TENTU UZ KARKASA.
 - [8] IZMANTOJOT KONKRĒTA RAŽOTĀJA PRODUKCIJU, BŪVDARBU VEICĒJAM STINGI JĀIEVĒRO RAŽOTĀJA NORĀDĪTĀ TEHNOLOĢIJA, IESKAITOT POTENCIĀLU PALĪGMATERIĀLU IZMANTOŠANU.
 - [9] PROJ. DIFŪZIJAS MEMBRĀNAS UN TVAIKA IZOLĀCIJAS PĀRLAIDUMUS UN SALAIDUMA VIETAS VEIDOT SASKANĀ AR RAŽOTĀJA NORĀDĒM. VIETĀS, KUR MEMBRĀNU CAURDUR SKRŪVES/NAGLAS/SKAVAS LIETOT ATBILSTOŠU IZOLĀCIJAS LENTU (SKAT. RAŽOTĀJA INSTRUKTĀŽU).
 - [10] VISUS JUMTA SEGUMA APAKŠKLĀJĀ UN MEZGLOS IZMANTOJAMOS KOKMATERIĀLUS APSTRĀDĀT AR ANTISPETIKI, PIEM VINCENTS POLYLIN INWOOD ECO VAI EKVIVALENTU.
 - [11] PAR AUGSTUMA ATZĪMI ±0,00 PIEŅĒMTS PAGALMA IEEJAS KĀPŅU LAUKUMIŅA GRĪDAS LĪMENIS.
 - [12] JUMTA IZBŪVES SHEMATISKU MONTĀŽAS SECĪBU SKAT. AR2-07, MEZGLUS SKAT. AR2-03. LOGA PROFILUS SKAT. AR2-05, GALVENO MATERIĀLU APJOMUS - AR2-08.

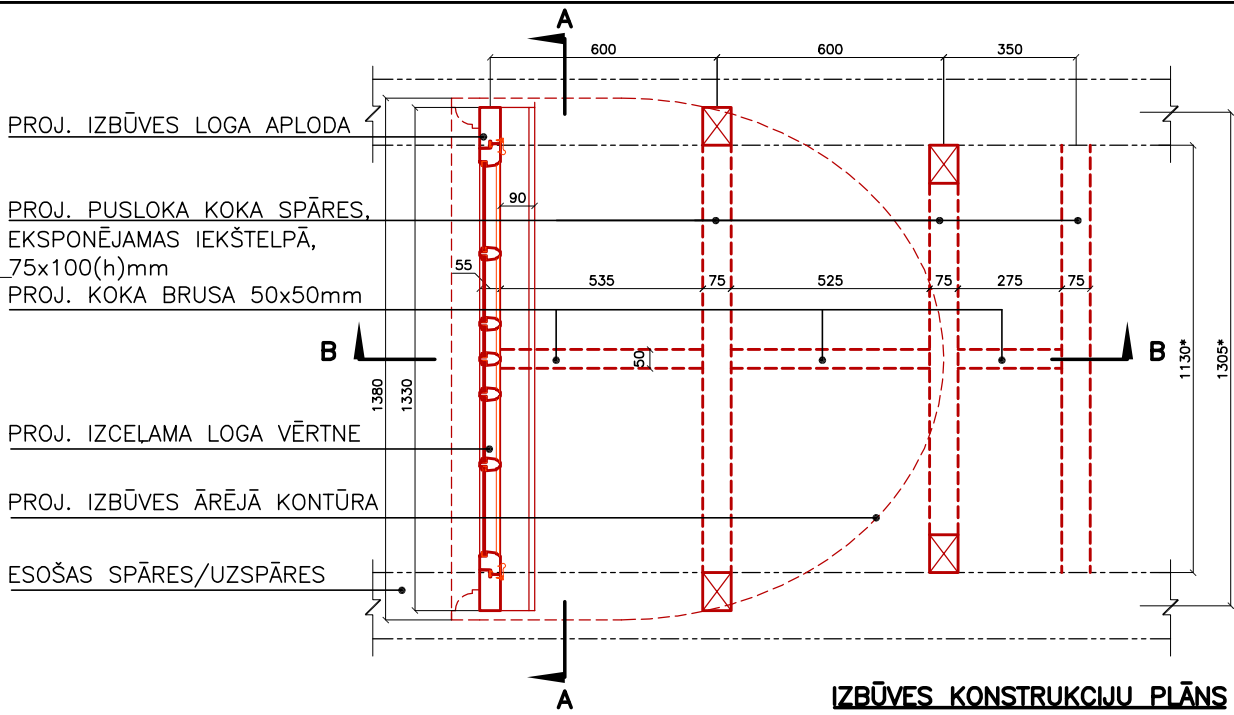

MEZGLS 2
SKAT. LAPĀ AR2-03

MEZGLS 1
SKAT. LAPĀ AR2-03

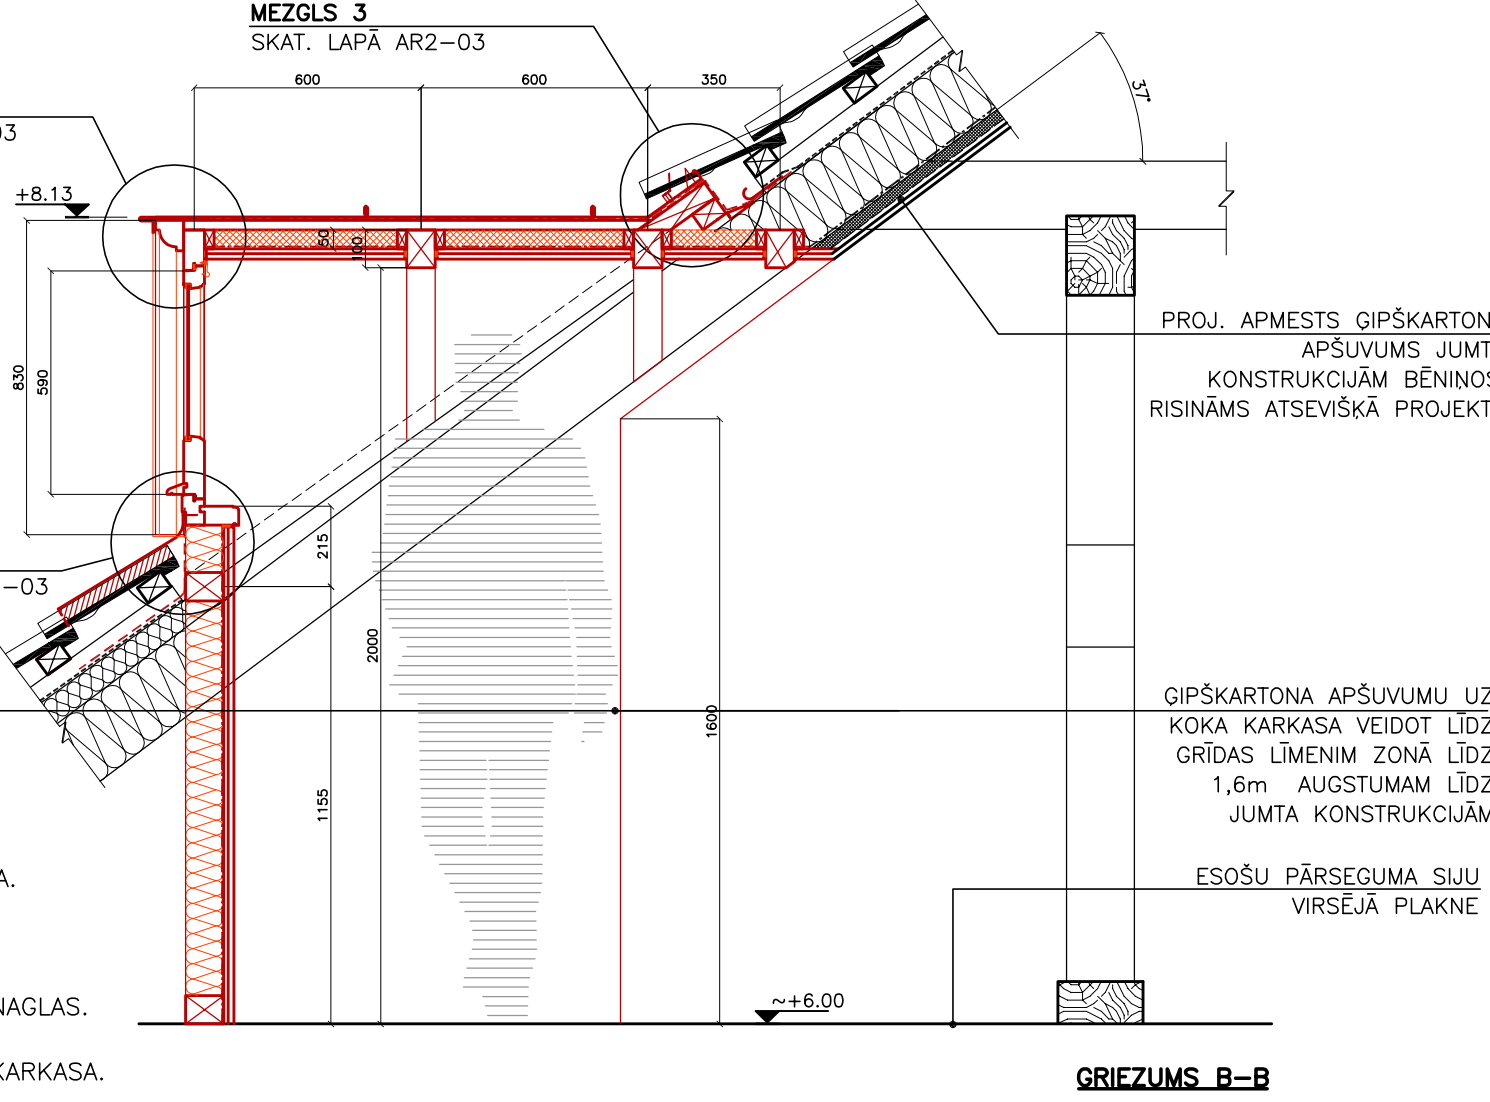

20.06.2022.	OBJEKTS	AIZPUTE, ATMODAS IELA 5. JUMTA IZBŪVJU ATJAUNOŠANA
DATUMS	BŪVN. IEROSINĀTĀJS	SIA "AMALIENBURG"
BŪVPR.D.VAD.	ARTŪRS LAPINŠ	
ARHITEKTS	KĀRLIS ROZENŠTRAUHS	
IZSTRĀDĀJA	KĀRLIS ROZENŠTRAUHS	
	JUMTA IZBŪVE "A"	
	PLĀNS, PRETSKATI, GRIEZUMS	
STADIJA	BP	
MARKA	AR	
MĒROGS	1:20	
PAS.NR.	2021-1122 LAPA(S)	
	2-01	