


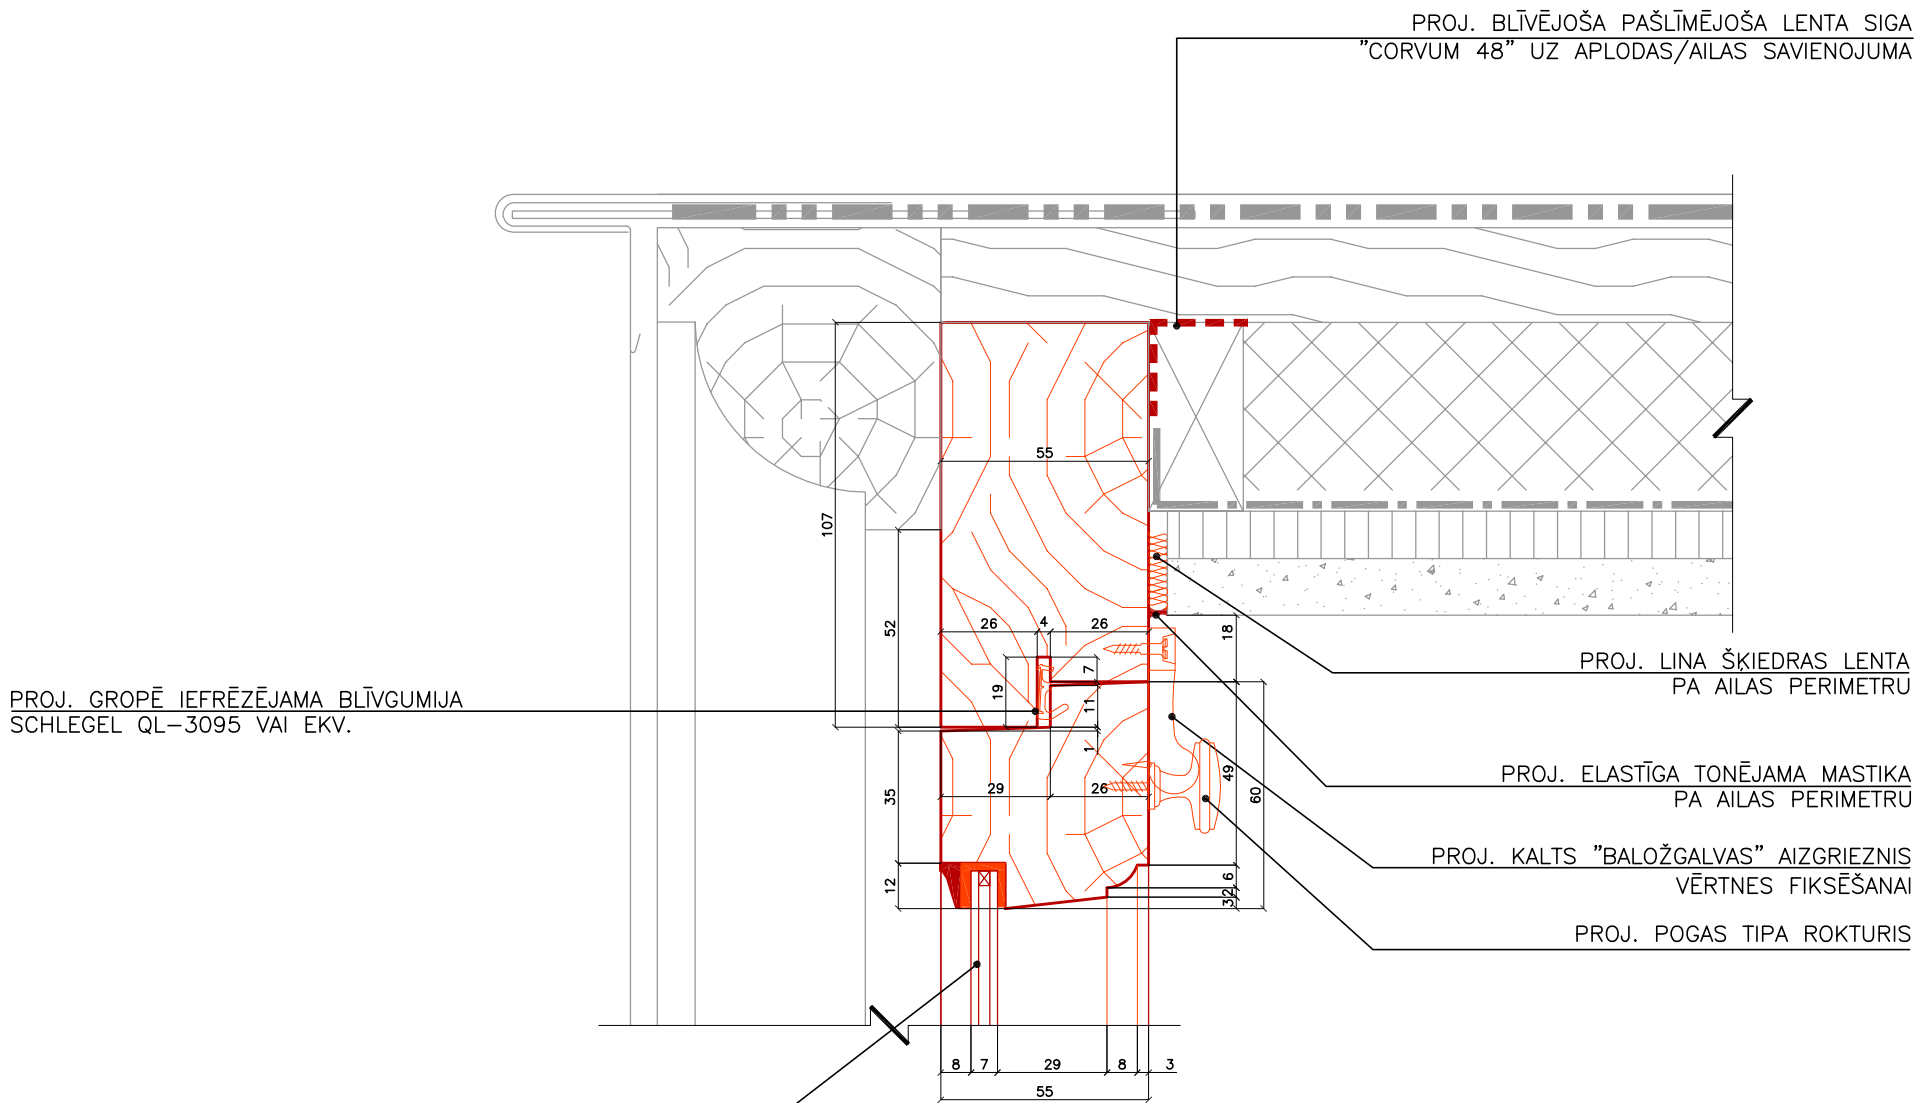

PROJ. STIKLA PAKETE STOLKER "MONUGLAS CLASSIC 7" VAI EKV., KOPĒJAIS BIEZUMS 7mm, U=3,6 [W/(m2K)]

STIKLA GROPEŠ APSTRĀDĀT (GRUNTĒT) AR SASTĀVU, KAS NESATUR LINELLU; IEKŠPUSĒ UN ĀRPUSĒ PAREDZĒT APKĀRT STIKLAM MASTIKU/TEPĒJUMU PRET MITRUMU SWALLOW SIL STOP BEZ LINELLAS VAI EKV.; PĀRKRĀSOT PĀRI TEPEJUMAM UZ STIKLA ~1.5-2MM AR ALKĪDA BĀZES ELASTĪGU GRUNTI

SVINA SKĀRDA PALODZES MALU MONTĒT AR NERŪSĒJOŠĀ TĒRAUDA NAGLĀM GROPEŠ APLODĀ. NAGLU SOLIS 30mm

PROJ. SVINA SKĀRDA NOSEGS. PIELOČĪT PĒC KĀRNIŅU KONTŪRAS

MEZGLS "B"

LOGA APKALUMI		
APZ.	APRAKSTS	APJOMS VIENAM LOGAM
F1	KALTS LOGA IZCEĻAMĀS VĒRTNES "BALOŽGALVAS" FIKSATORS – AIZGRIEZNIS. KOMPLEKTĀ AR FIKSĀCIJAS STIEPLI	3 GAB.
R1	DEKORATĪVS POGAS TIPA ROKTURIS ĒRTĀKAI VĒRTNES ATGĀŠANAI IZCEĻOT	1 GAB.
ST1	VĒRTNES APAKŠĀ MONTĒJAMS KALTS TAISNLENKA – LIEKTS STŪRENIS	2 GAB.

PROJ. GROPEŠ ĪEFRĒZĒJAMA BLĪVGUMIJA SCHLEGEL QL-3095 VAI EKV.

PROJ. ELASTĪGA TONĒJAMA MASTIKA PA AILAS PERIMETRU

PROJ. LINA ŠKIEDRAS LENTA PA AILAS PERIMETRU

MEZGLS "A"

PROJ. STIKLA PAKETE STOLKER "MONUGLAS CLASSIC 7" VAI EKV., KOPĒJAIS BIEZUMS 7mm, U=3,6 [W/(m2K)]

STIKLA GROPEŠ APSTRĀDĀT (GRUNTĒT) AR SASTĀVU, KAS NESATUR LINELLU; IEKŠPUSĒ UN ĀRPUSĒ PAREDZĒT APKĀRT STIKLAM MASTIKU/TEPĒJUMU PRET MITRUMU SWALLOW SIL STOP BEZ LINELLAS VAI EKV.; PĀRKRĀSOT PĀRI TEPEJUMAM UZ STIKLA ~1.5-2MM AR ALKĪDA BĀZES ELASTĪGU GRUNTI



PROJ. LINA ŠKIEDRAS LENTA PA AILAS PERIMETRU

PROJ. ELASTĪGA TONĒJAMA MASTIKA PA AILAS PERIMETRU

PROJ. GROPEŠ ĪEFRĒZĒJAMA BLĪVGUMIJA SCHLEGEL QL-3095 VAI EKV.

MEZGLS "C"

MEZGLS "D"

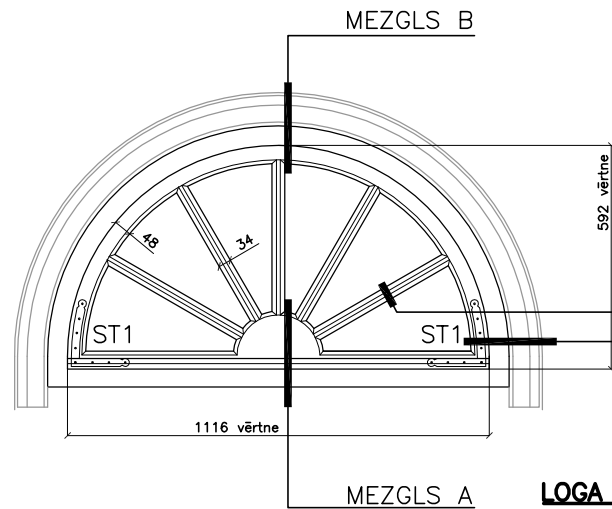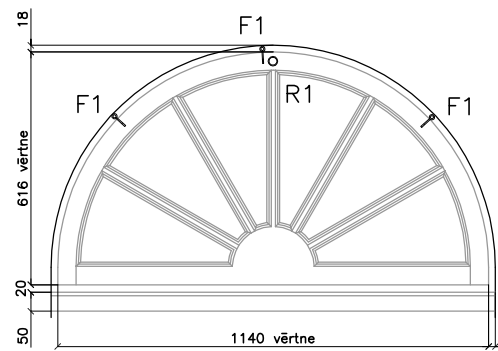

LOGA IEKŠSKATS
M 1:20

LOGA ĀRSKATS
M 1:20

PIEZĪMES:

- [1] RASĒJUMĀ ATTĒLOTS JUMTA IZBŪVES "A" LOGA RISINĀJUMS. ATSEVIŠKĀM PROJEKTĒTĀJĀM JUMTA IZBŪVĒM PLATUMS, ATTIECĪGI ARĪ LOGA GABARĪTI, VAR ATŠKIRTIES ATKARĪBĀ NO ESOŠO SPĀRU SOLA.
- [2] RASĒJUMS IZSTRĀDĀTS UZ ESOŠU 2021.G. ZIEMĀ VEIKTU UZMĒRĪJUMU BĀZES.
- [3] PIRMS DARBU UZSĀKŠANAS VISUS IZMĒRUS KATRAI IZBŪVEI, LOGAI LAI PRECIZĒT UZ VIETAS.
- [4] IZGATAVOJAMS LOGS AR VIENU IZCEĻAMU PUSLOKA VĒRTNI AR SEŠĀM RADIĀLI IZVIETOTĀM RŪTĪM. LOGA APLODA VIENLAIKUS IR ARĪ JUMTA IZBŪVES KOKA KARKAŠA SASTĀVDALA.
- [5] LAI UZLABOTU ENERGOEFEKTIVĪTĒS SITUĀCIJU LOGA VĒRTNĒS UZSTĀDĀMAS VĒSTURISKĪEM LOGIEM PIEMĒROTAS PLĀNĀS STIKLA PAKETES STOLKER "MONUGLAS CLASSIC 7", AR DIVĀM 2mm STIKLA KĀRTĀM UN 3mm ATSTARPI.
- [6] STIKLA PAKĒŠU MONTĀŽA, KĀ ARĪ IZMANTOJAMIE PALĪGMATERIĀLI SASKANĀ AR RAŽOTĀJA NORĀDĒM.
- [7] LOGA KONSTRUKTĪVĀS DAĻAS (APLODA (RĀMIS), VĒRTNE, PALODZE) IZGATAVOT NO GAISSAUSAS (W=14-18%) BEZZARAINAS MONOLĪTAS PRIEDES KOKSNES. NEPAREDZĒT TEHNOLOĢISKĀS GROPEŠ RĀMJA SAVIENOJUMU VIETĀS.
- [8] PIE VĒRTNES APLODĀ PA PERIMETRU FRĒZĒT BLĪVGUMIJU.
- [9] APLODĀ IEKŠTELPA UZSTĀDĪT KALTUS AIZGRIEZŅUS VĒRTNES FIKSĀCIJAI AR FIKSĀCIJAS STIEPLI MONTĒTU PIE VĒRTNES. VĒRTNEI IEKŠTELPA UZSTĀDĪT POGAS TIPA ROKTURI.
- [10] MONTĀŽAI IZMANTOT TIKAI KALTAS NAGLAS.
- [11] LOGA KOKA DAĻAS GRUNTĒT AR CAURSPĪDĪGU AUKSTI SPIESTU LINELLAS BĀZES GRUNTI, KRĀSOT AR AUKSTI SPIESTAS LINELLAS BĀZES KRĀSU 2 KĀRTĀS. TONI SKAT. VIZUALIZĀCIJAS. TONI IEKŠTELPA PRECIZĒT AU KĀRTĀ. GROPEŠ STIKLA PAKĒŠU MONTĀŽAI GRUNTĒT AR LINELLU NESATUROŠU GRUNTI. STIKLOJUMU TEPEŠT AR LINELLU NESATUROŠU TEPI/MASTIKU, KAS PĀRKRĀSOJAMA AR ALKĪDA BĀZES ELASTĪGU GRUNTI.
- [12] LOGA APKALUMUS GRUNTĒT AR SVINA MĒNIJU, KRĀSOT AR AUKSTI SPIESTAS LINELLAS BĀZES KRĀSU 2 KĀRTĀS.
- [13] PĒC DARBU PABEIGŠANAS FURNITŪRAI JĀBŪT FUNKCIONĒJOŠAI, LOGAM BRĪVI VERAMAM.

MĒROGS 1:2

2,5 0 5 10cm

20.06.2022.

OBJEKTS AIZPUTE, ATMODAS IEĻA 5. JUMTA IZBŪVJU ATJAUNOŠANA

DATUMS BŪVN. IEROSINĀTĀJS SIA "AMALIENBURG"

BŪVPR.D.VAD. ARTŪRS LAPINŠ

ARHITEKTS KĀRLIS ROZENŠTRAUHS

IZSTRĀDĀJA KĀRLIS ROZENŠTRAUHS

JUMTA IZBŪVE "A"

LOGA MEZGLI

STADIJA BP

MARKA AR

MĒROGS 1:2

PAS.NR. 2021-1122 LAPA(S)



REG.NR.2326-R03

2-05 REV. 0