


JUMTA IZBŪVES "B" JUMTS	
b,mm	APRAKSTS
0.7	PROJ. IZBŪVES JUMTA SEGUMS – VARA SKĀRDA (b=0.7mm) VALCPROFILS KME "TECU" VAI EKVIV. ATSEVIŠKU LOKŠŅU SAVIENOJUMS AR DIVKĀRŠU IELOKU.
8	PROJ. DRENĒJOŠS ZEMSEGUMS TYVEK "METAL" VAI EKVIV.
25	PROJ. ANTISEPTIZĒTU DĒĻU KLĀJS, PLATUMS 100–120mm
~	PROJ. ELPOJOŠA PRETVĒJA UN HIDROIZOLĀCIJAS MEMBRĀNA MONIER "DIVOROLL UNIVERSAL + 2S" VAI EKVIV. KLĀT AR PĀRLADUMIEM
50	PROJ. MINERĀLVATE Knauf Insulation "Ekoboard" VAI EKVIVALENTS
~	PROJ. TVAIKA BARJERA – DIFŪZIJAS MEMBRĀNA SIGA "MAJREX 200" VAI EKVIV.
12.5	PROJ. ĢIPŠKARTONA PLĀKSNES KNAUF "WHITE" VAI EKVIV. GRIESTU ZONĀ VEIDOT IEGRIEZUMUS, LOČĪT ATBILSTOŠI RADIUSAM. ŠUVUJU, STŪRU U.C. SADURVIETU SAGATAVOŠANA, APSTRĀDE, APDARE UN IZMANTOJAMIE PALĪGMATERIĀLI ATBILSTOŠI KNAUF SISTĒMAI.
15	PROJ. ĢIPŠA APMETUMS KNAUF "GOLDBAND" VAI EKVIV. STIKLAŠKIEDRAS SIETĀ (ACS=5mm) UZ GRUNTĒJUMA.
~	IEKŠĒJĀ APDARE – KRĀSOJUMS 2 KĀRTĀS CAPAROL "Indeko-plus" VAI EKVIV.

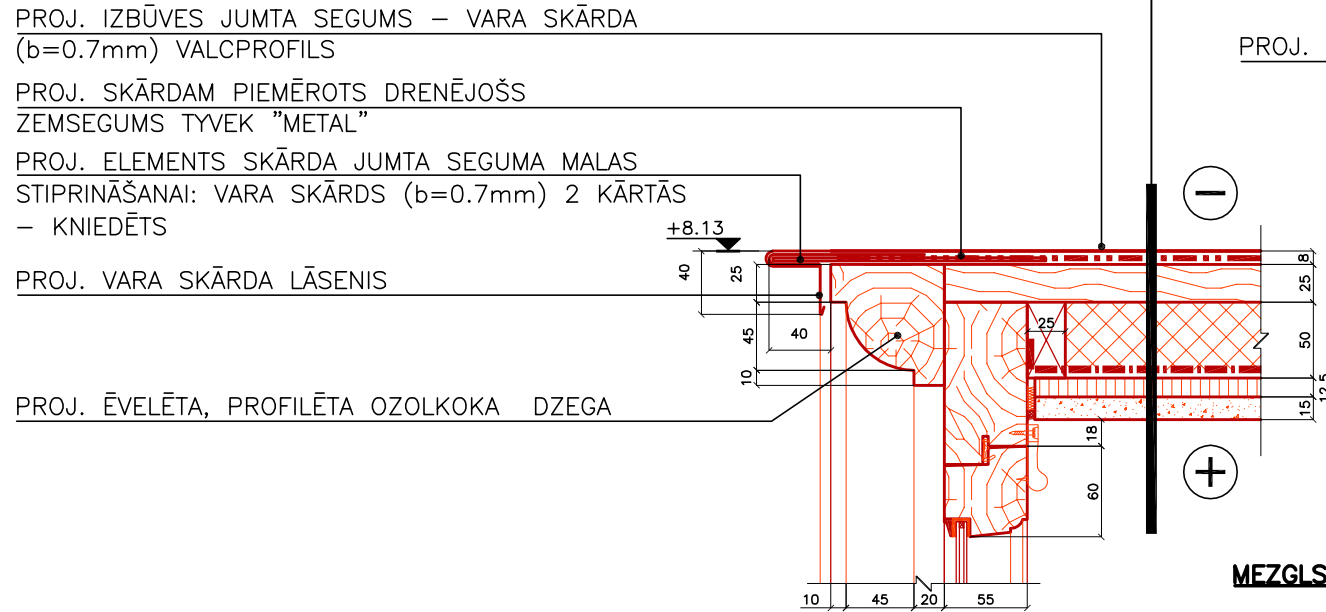


PROJ. VARA SKĀRDA SEGUMAM UZLOČĪT MALU

PROJ. SATEKNES BLĪVLENTA "MONIER" VAI EKVIV.

PROJ. VENTILĒJAMA PUTNU BARJERA AR PAAUGSTINĀJUMU "MONIER" VAI EKVIV.

PROJ. DIVKĀRŠS VERTIKĀLAIS IELOKS

MEZGLS 2

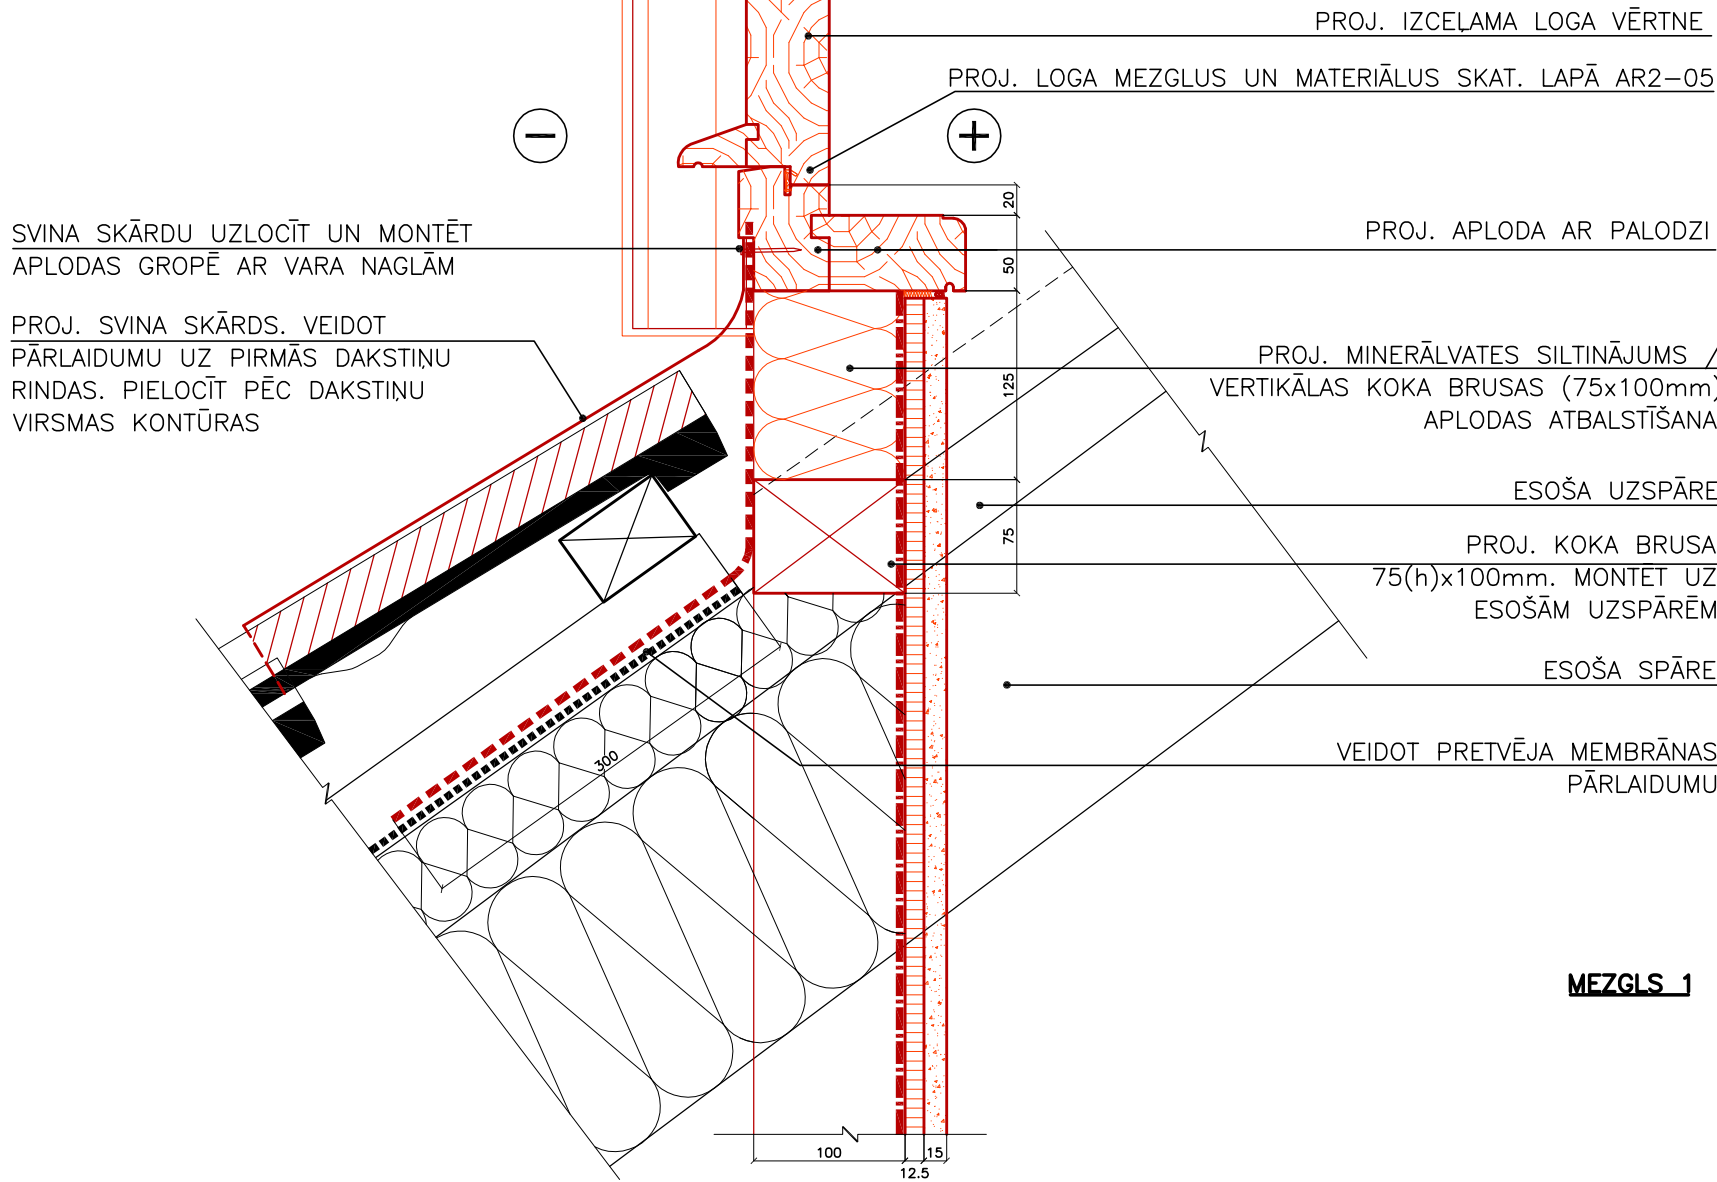


MEZGLS 1

MĒROGS 1:5



PIENEMTIE APZĪMĒJUMI	
	ESOŠAS/PROJ. AUGSTUMA ATZĪMES
	ESOŠI SAGLABĀJAMI VAI CITOS PROJEKTOS RISINĀMI ELEMENTI/KONSTRUKCIJAS
	JAUNI, ŠĒ PROJEKTA IETVAROS IZBŪVĒJAMI ELEMENTI/KONSTRUKCIJAS

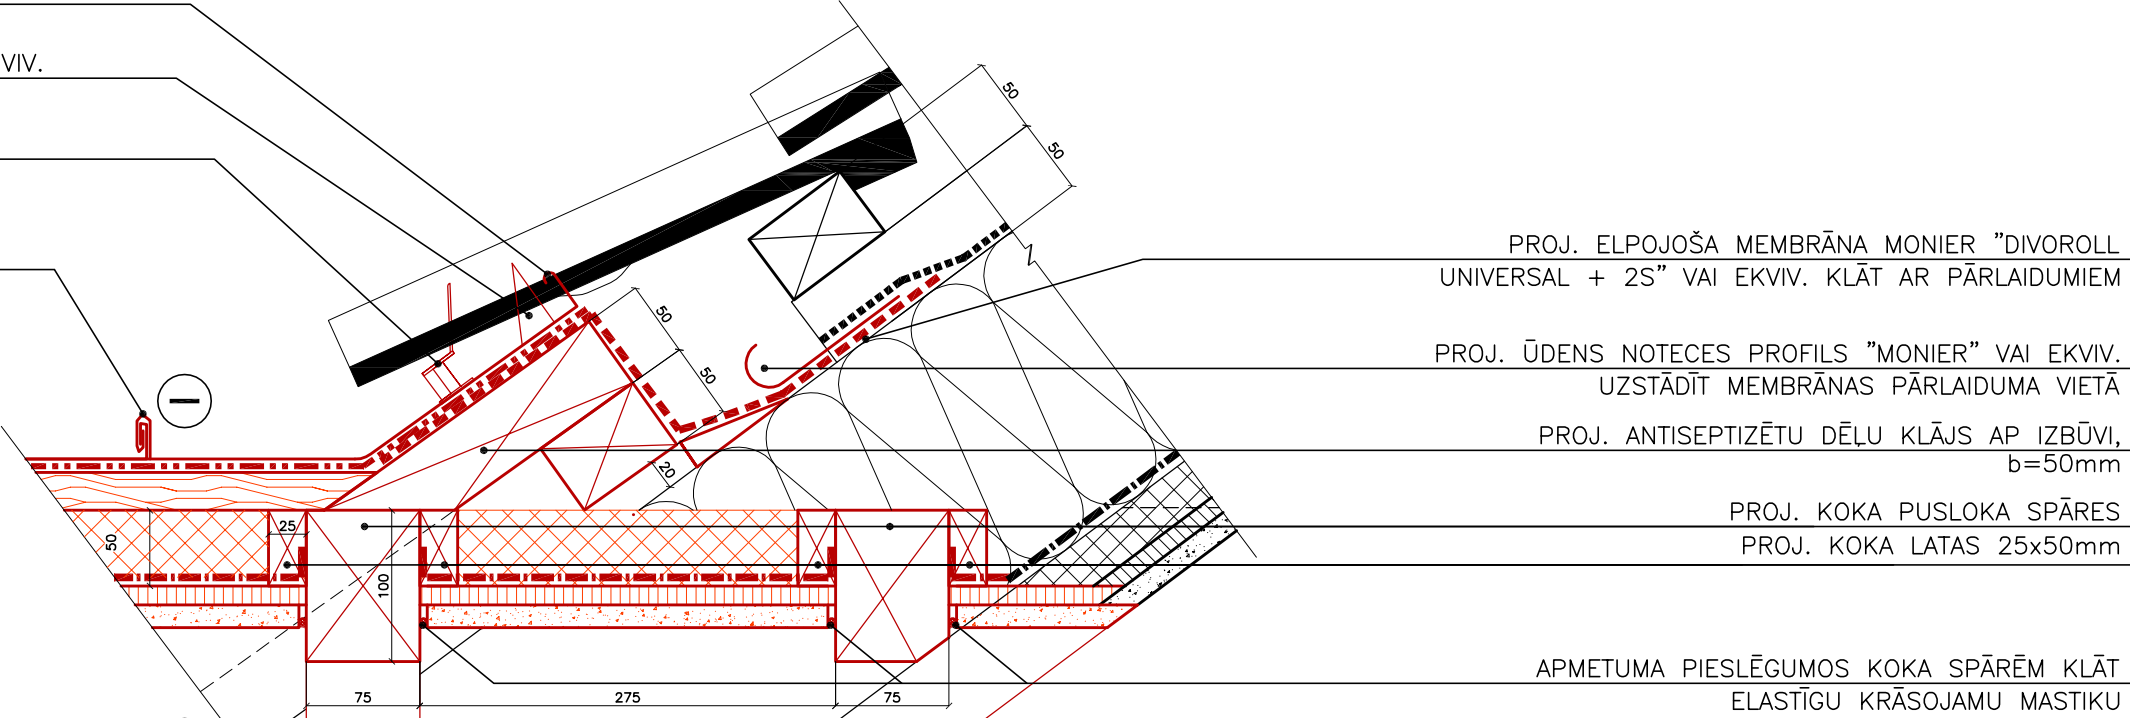

MEZGLS 3

PROJ. VARA SKĀRDA SEGUMS, b=0,7mm

PROJ. SATEKNES BLĪVLENTA "MONIER" VAI EKVIV.

PROJ. VARA SKĀRDA SEGUMAM UZLOČĪT MALU

PROJ. ANTISEPTIZĒTU DĒĻU KLĀJS AP IZBŪVI, b=50mm

ELPOJOŠA MEMBRĀNA MONIER "DIVOROLL UNIVERSAL + 2S". RISINĀTA ATSEVIŠKĀ PROJEKTĀ

PROJ. ANTISEPTIZĒTAS LATAS UZ ESOŠĀM SPĀRĒM, 50(h)x75mm

ESOŠĀ UZSPĀRE

ESOŠĀ SPĀRE

PIEZĪMES:

- [1] SKAT. KOPĀ AR LAPU AR2–02.
- [2] PROJ. LOGA MEZGLUS UN BLĪVĒJUMA MATERIĀĻUS SKAT. AR 2–06.
- [3] VISPĀRĪGOS NORĀDĪJUMUS SKAT. LAPĀ AR0–01.
- [4] IZBŪVES KOKA KARKASA ELEMENTIEM IZMANTOT ANTISEPTIZĒTU, GAISSAUSU (W=14–18%), BEZZARAINU PRIEDES KOKSNI.
- [5] DEKORATĪVAJIE UN PROFILĒTIE FASĀDES APDARES LEMENTIEM (DZEGAS, PILASTRI, PALODZES U.TML.) IZMANTOT ĒVELĒTU OZOLKOKA A3 (G4–0) KLASĒS KOKSNI.
- [6] FASĀDES APDARES ELEMENTU MONTĀŽAI IZMANTOJAMĀS NAGLAS IEDZILINĀT KOKA VIRSMĀ, TEPĒT.
- [7] PIRMS IZGATAVOŠANAS VISUS IZMĒRUS IZGATAVOTĀJAM JĀPRECIZĒ UZ VIETAS. IZGATAVOTĀJS IR ATBILDĪGS TEHNOĻISKO RISINĀJUMU.
- [8] VARA SKĀRDA APDAREI IZMANTOT KME "TECU" VAI EKVIVALENTU VARA SKĀRDU, b=0,7mm.
- [9] VARA SKĀRDA APDARES MONTĀŽAI IZMANTOT TIKAI AR VARU SADERĪGA METĀLA STIPRINĀJUMUS, PIEM., VARA NAGLAS.
- [10] PAR AUGSTUMA ATZĪMI ±0,00 PIENEMTS PAGALMA IEEJAS KĀPNU LAUKUMIŅA GRĪDAS LĪMENIS.

MEZGLS 4

20.06.2022.

OBJEKTS AIZPUTE, ATMODAS IEĻA 5. JUMTA IZBŪVJU ATJAUNOŠANA

DATUMS BŪVN. IEROSINĀTĀJS SIA "AMALIENBURG"

BŪVPR.D.VAD. ARTŪRS LAPINŠ

ARHITEKTS KĀRLIS ROZENŠTRAUHS

IZSTRĀDĀJA KĀRLIS ROZENŠTRAUHS

JUMTA IZBŪVE "A"

MEZGLI

STADIJA BP

MARKA AR

MĒROGS 1:5

PAS.NR. 2021-1122 LAPA(S)



2-03 REV. 0