



PROJ. APMESTS ĢIPŠKARTONA APŠŪVUMS
JUMTA KONSTRUKCIJĀM BĒNIŅOS.
RISINĀMS ATSEVIŠKĀ PROJEKTĀ

PROJ. JUMTA IZBŪVES SIENU KARKASA
STATNĪ. ANTISEPTIZĒTS C 24 KLASES
PRIEDES MAŠĪVKOKS

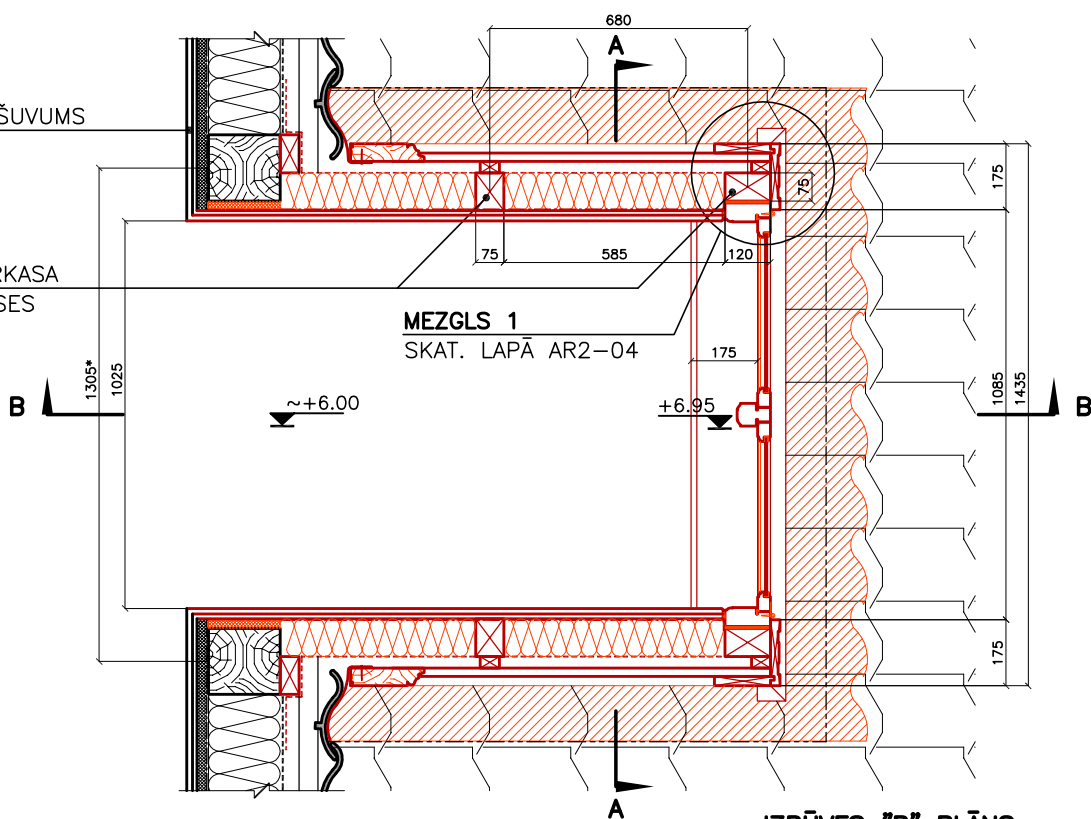

IZBŪVES "B" PLĀNS

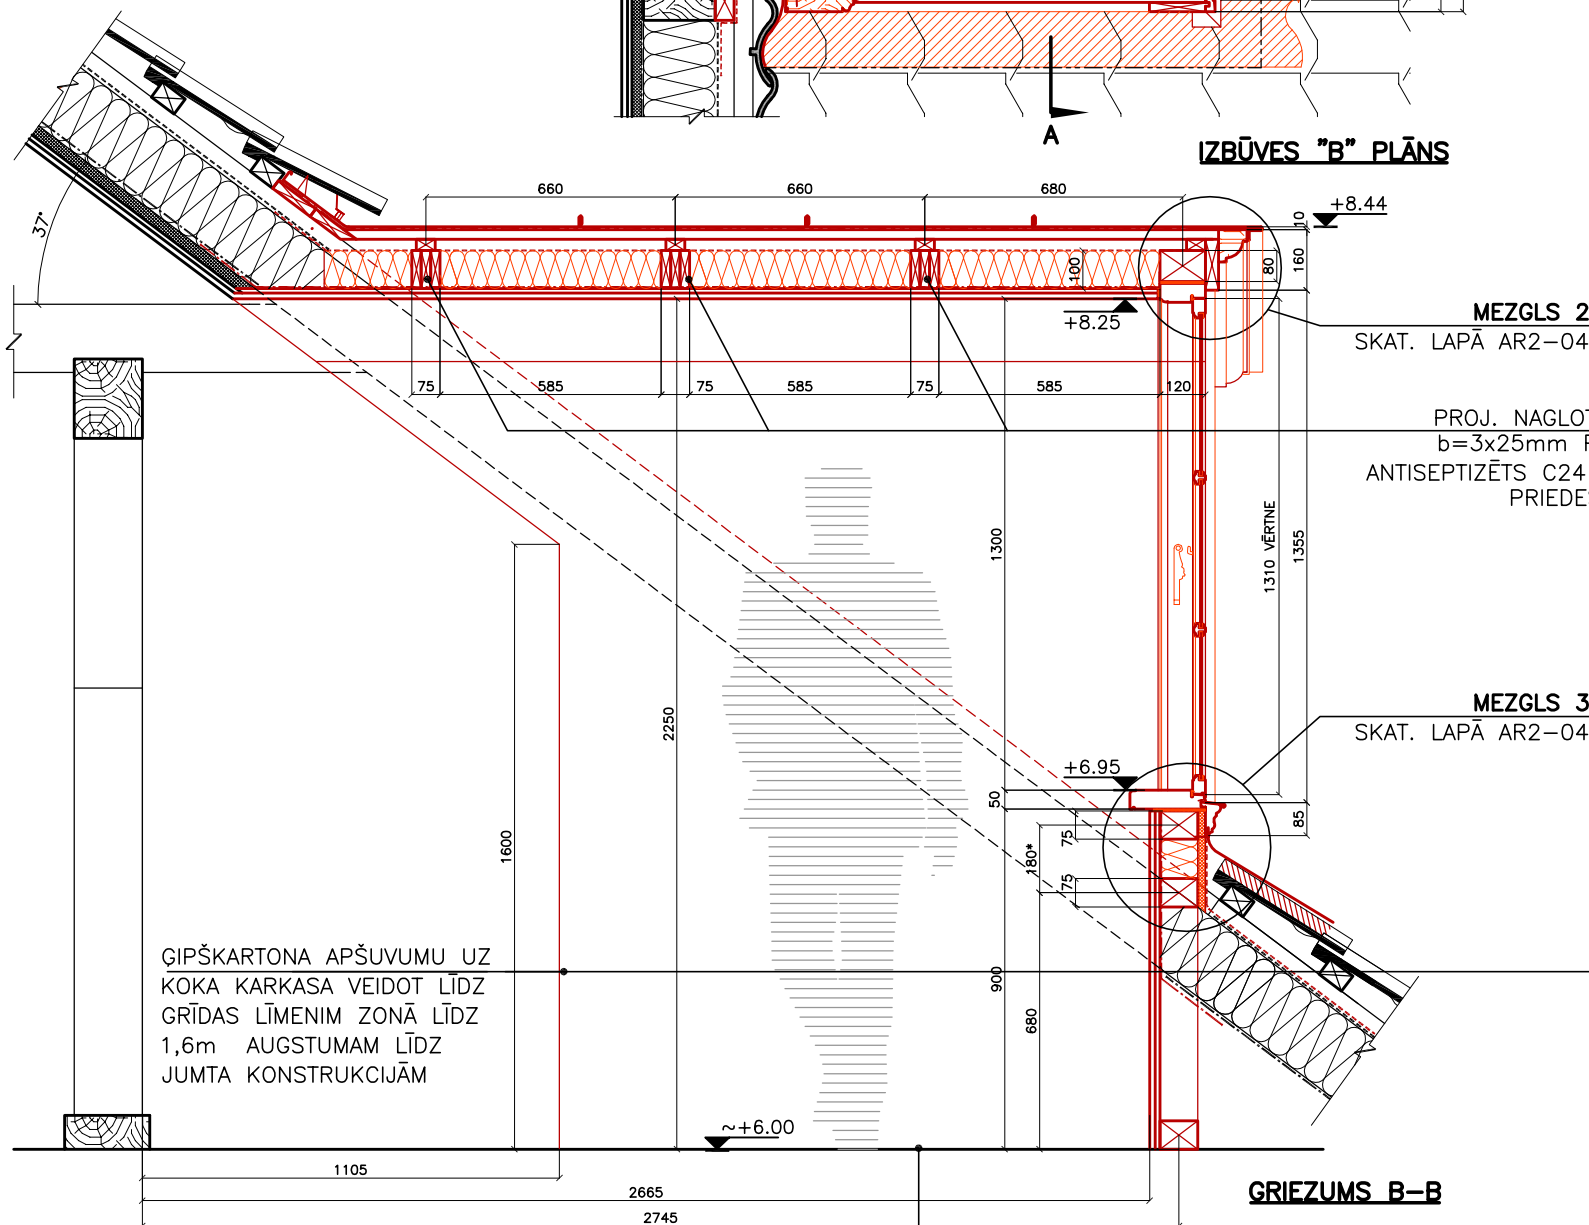


GRIEZUMS B-B

ESOŠU PĀRSEGUMA SIJU
VIRSĒJĀ PLAKNE


ĢIPŠKARTONA APŠŪVUMU UZ
KOKA KARKASA VEIDOT LĪDZ
GRĪDAS LĪMENIM ZONĀ LĪDZ
1,6m AUGSTUMAM LĪDZ
JUMTA KONSTRUKCIJĀM

PIENĒMTIE APZĪMĒJUMI

	ESOŠAS/PROJ. AUGSTUMA ATZĪMES
	ESOŠI SAGLABĀJAMI VAI CITOS PROJEKTOS RISINĀMI ELEMENTI/KONSTRUKCIJAS
	JAUNI, ŠT PROJEKTA IETVAROS IZBŪVĒJAMI ELEMENTI/KONSTRUKCIJAS

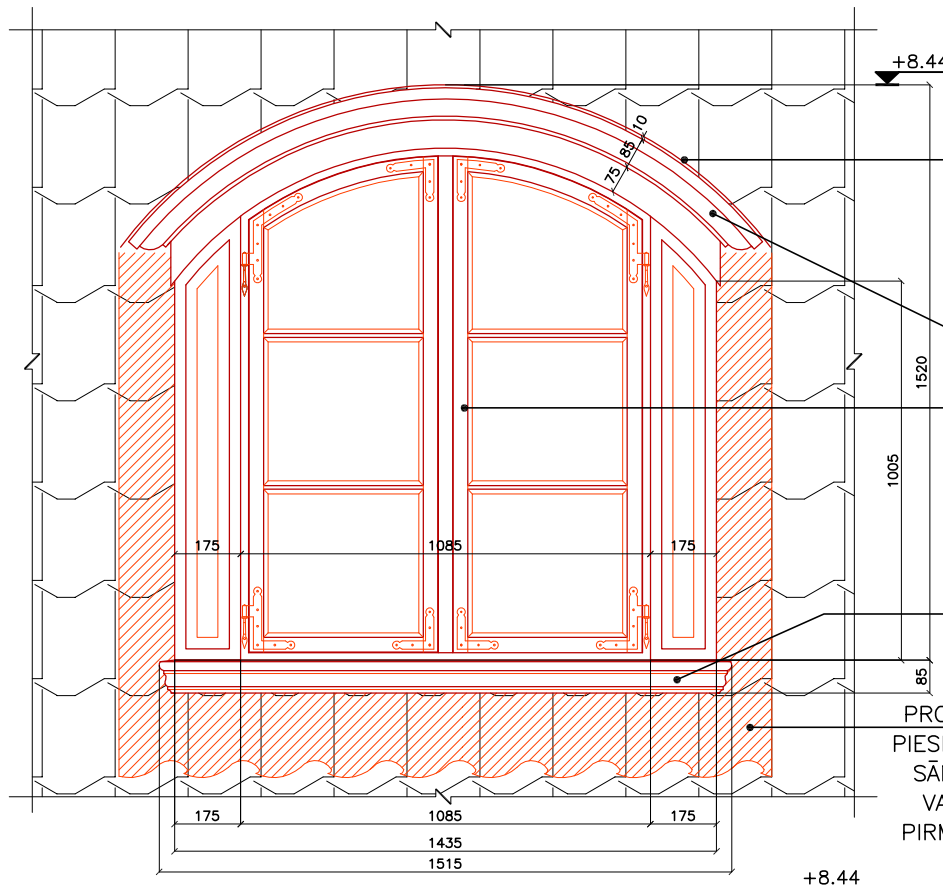

IZBŪVES "B" PRETSKATS

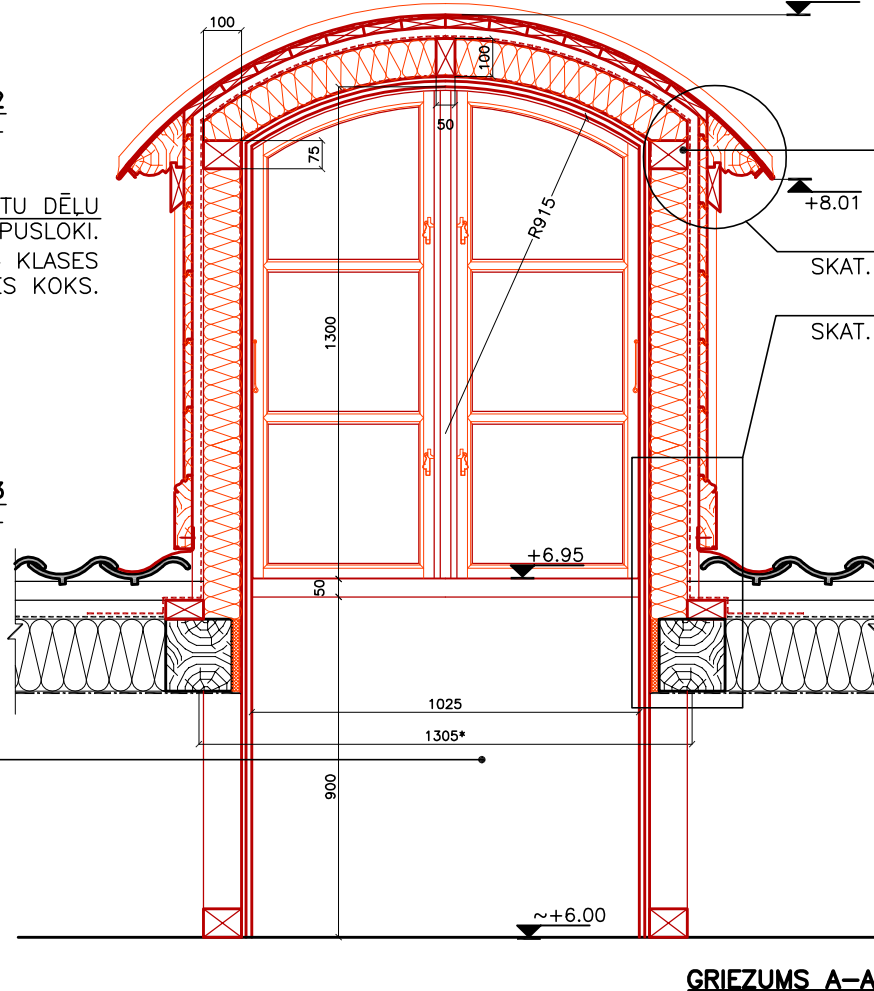

GRIEZUMS A-A

20.06.2022.

DATUMS

OBJEKTS AIZPUTE, ATMODAS IELA 5. JUMTA IZBŪVJU ATJAUNOŠANA

BŪVN. IEROSINĀTĀJS SIA "AMALIENBURG"

BŪVPR.D.VAD. ARTŪRS LAPINŠ

ARHITEKTS KĀRLIS ROZENŠTRAUHS

IZSTRĀDĀJA KĀRLIS ROZENŠTRAUHS


JUMTA IZBŪVE "B"
PLĀNS, PRETSKATI, GRIEZUMS

STADIJA BP

MARKA AR

MĒROGS 1:20

PAS.NR. 2021-1122 LAPA(S)

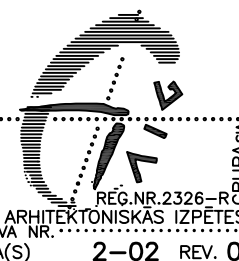

REG.NR.2326-R

ARHITEKTONISKĀS IZPĒTES

PAS.NR. 2021-1122 LAPA(S)

2-02 REV. 0