

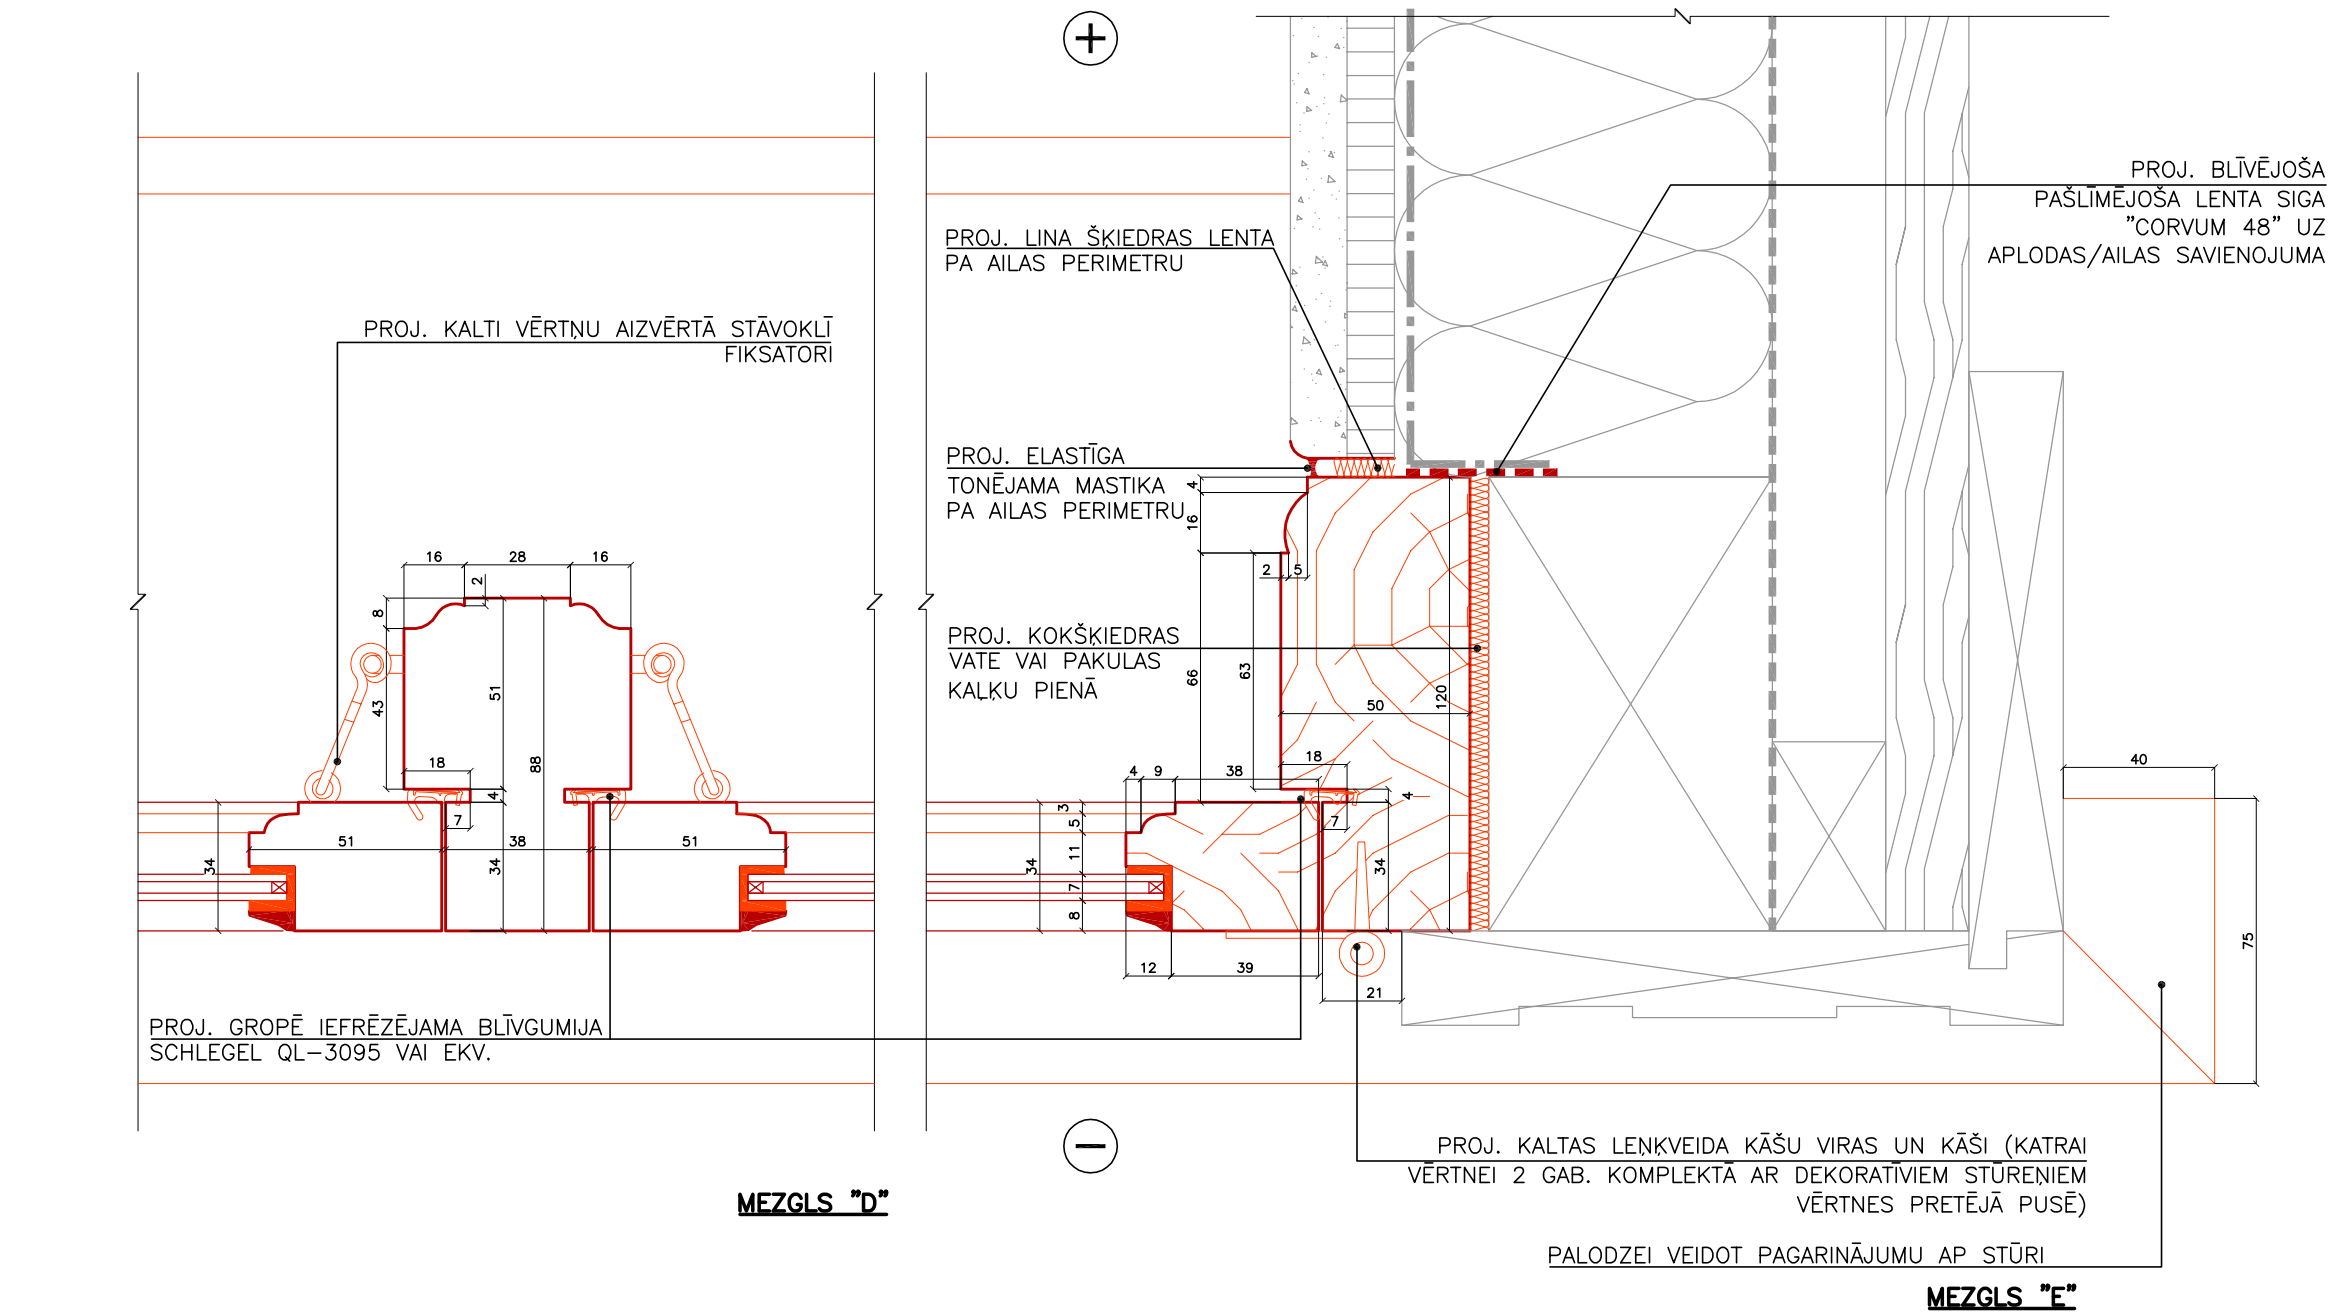
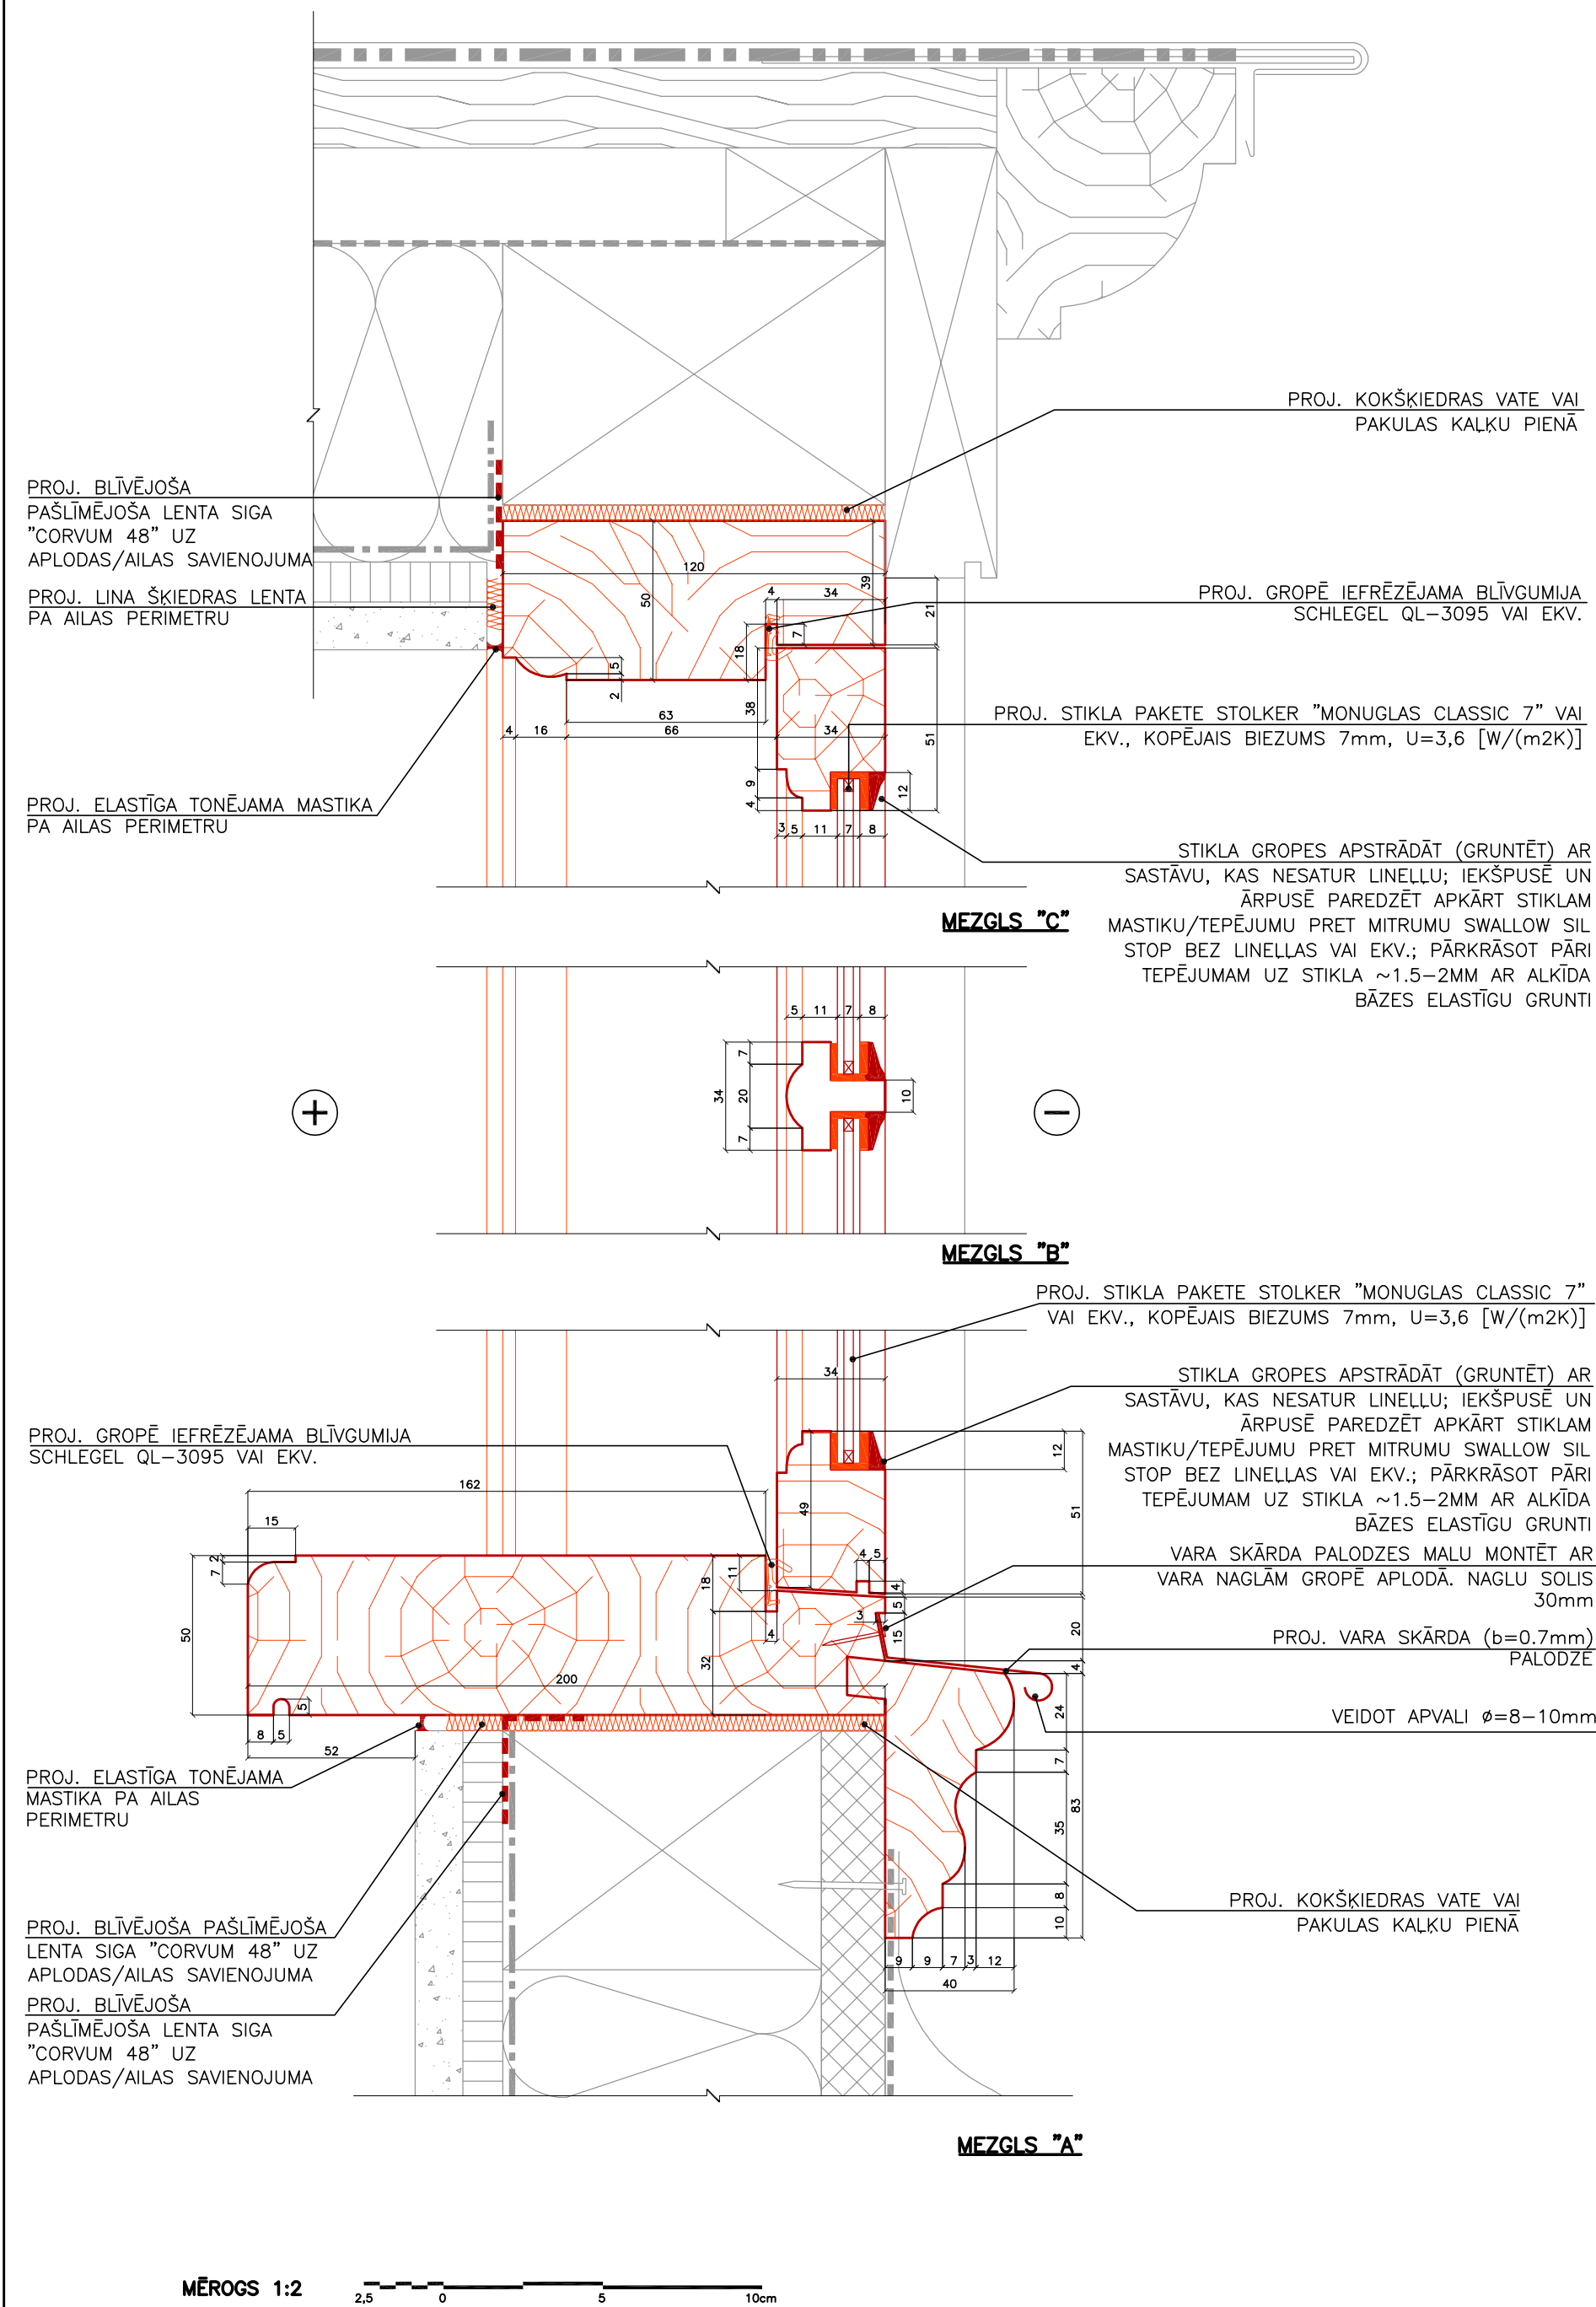


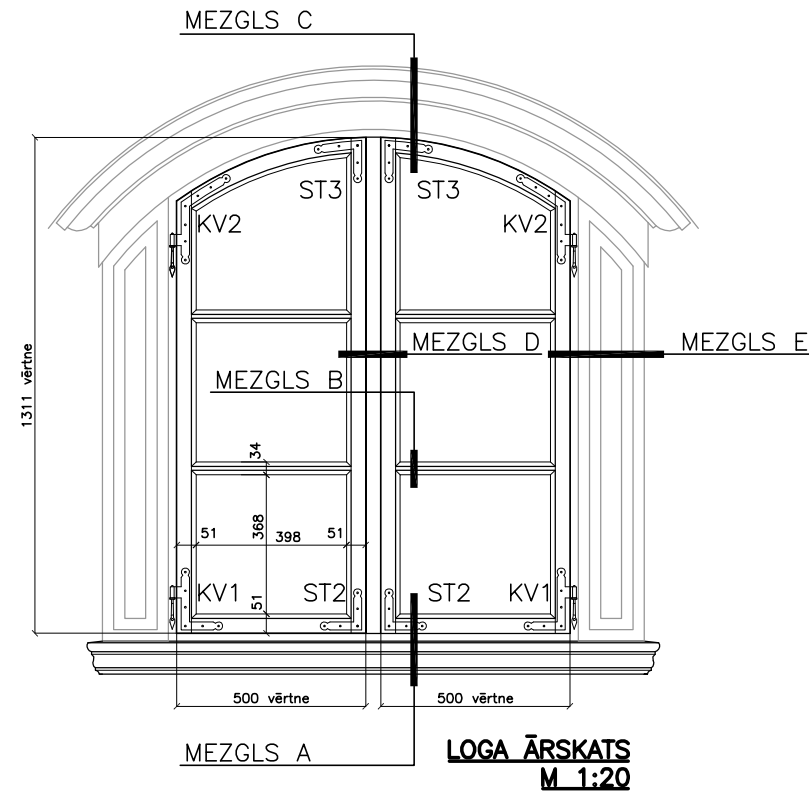

LOGA APKALUMI		
APZ.	APRAKSTS	APJOMS VIENAM LOGAM
F2	KALTS LOGA VĒRTNU ATVĒRTĀ STĀVOKLĪ FIKSATORS KOMPLEKTĀ AR DEKORATĪVU APALGALVAS NAGLU UN FIKSĀCIJAS ĀKI	2 GAB.
F3	KALTS LOGA VĒRTNU AIZVĒRTĀ STĀVOKLĪ FIKSATORS KOMPLEKTĀ AR CILPU UN FIKSĀCIJAS ĀKI	4 GAB.
KV1	VĒRTNES APAKŠĒJĀ STŪRĪ UZSTĀDĀMA KALTA LENKVEIDA KĀŠU VIRA UN KĀSIS. VIRA TAISNĀ LENKĪ.	2 GAB.
KV2	VĒRTNES AUGŠĒJĀ STŪRĪ UZSTĀDĀMA KALTA LENKVEIDA KĀŠU VIRA UN KĀSIS. VIRA PLATĀ LENKĪ.	2 GAB.
ST2	VĒRTNES APAKŠĀ MONTĒJAMS KALTS TAISNLENKA STŪRENIS	2 GAB.
ST3	VĒRTNES AUGŠĀ MONTĒJAMS KALTS ŠAURLENKA STŪRENIS	2 GAB.

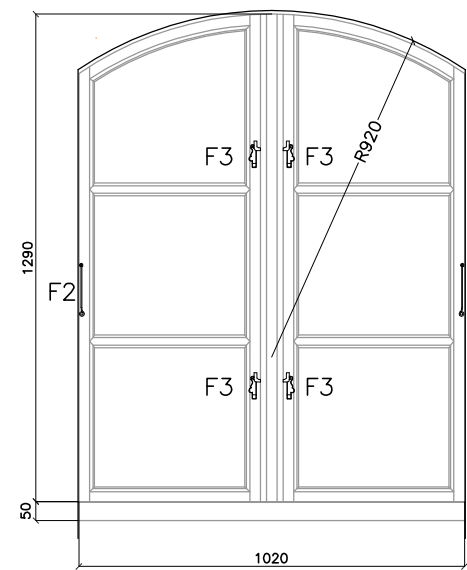

PIEZĪMES:

- [1] RASĒJUMĀ ATTĒLOTS JUMTA IZBŪVES "B" LOGA RISINĀJUMS. ATSEVIŠKĀM PROJEKTĒTAJĀM JUMTA IZBŪVĒM PLATUMS, ATTIECĪGI ARĪ LOGA GABARĪTI, VAR ATŠKIRTIES ATKARĪBĀ NO ESOŠO SPĀRU SOLA.
- [2] RASĒJUMS IZSTRĀDĀTS UZ ESOŠU 2021.G. ZIEMĀ VEIKTU UZMĒRĪJUMU BĀZES.
- [3] PIRMS DARBU UZSĀKŠANAS VISUS IZMĒRUS KATRAI IZBŪVEI, LOGAILAI PRECIZĒT UZ VIETAS.
- [4] IZGATAVOJAMS GROPLOGS AR PROFILĒTU VIDUSSTATNI UN DIVĀM UZ ĀRU SIMETRISKI VERAMĀM TRĪS RŪŠU VĒRTNĒM. LAI UZLABOTU ENERGOEFECTIVITĀTES SITUĀCIJU LOGA VĒRTNĒS UZSTĀDĀMAS VĒSTURISKĪEM LOGIEM PIEMĒROTAS PLĀNĀS STIKLA PAKETES STOLKER "MONUGLAS CLASSIC 7", AR DIVĀM 2mm STIKLA KĀRTĀM UN 3mm ATSTARPI.
- [5] STIKLA PAKEŠU MONTĀŽA, KĀ ARĪ IZMANTOJAMIE PALĪGMATERIĀLI SASKANĀ AR RAŽOTĀJA NORĀDĒM.
- [6] LOGA KONSTRUKTĪVĀS DALAS (APLODA (RĀMIS), VĒRTNES, VIDUSSTATNIS) IZGATAVOT NO GAISSAUSAS (W=14-18%) BEZZARAINAS MONOLĪTAS PRIEDES KOKSNES, ĀRĒJĀS APMALES UN ĀRĒJĀ PALODZE IZGATAVOJAMA NO OZOLKOKA. NEPAREDZĒT TEHNOLOĢISKĀS GROPES RĀMJA SAVIENOJUMU VIETĀS.
- [7] PIE VĒRTNĒM APLODĀ PA PERIMETRU FRĒZĒT BLĪVGUMIJU.
- [8] ĀRĒJĀM VĒRTNĒM UZSTĀDĪT KALTAS KĀŠU VIRAS, KĀŠUS UN STŪREŅUS, NO IEKŠTELPAŠ PUSES – "BALOŽGALVAS" AIZVĒRTĀ UN ATVĒRTĀ STĀVOKLA FIKSATORUS UN ĀKUS.
- [9] MONTĀŽAI IZMANTOT TIKAI KALTAS NAGLAS.
- [10] LOGA KOKA DALAS GRUNTĒT AR CAURSPĪDĪĢU AUKSTI SPIESTU LINELLAS BĀZES GRUNTI, KRĀSOT AR AUKSTI SPIESTAS LINELLAS BĀZES KRĀSU 2 KĀRTĀS. TONI SKAT. VIZUALIZĀCIJĀS. TONI IEKŠTELPAŠ PRECIZĒT AU KĀRTĀ. GROPES STIKLA PAKEŠU MONTĀŽAI GRUNTĒT AR LINELLU NESATUROŠU GRUNTI. STIKLOJUMU TEPĒT AR LINELLU NESATUROŠU TEPI/MASTIKU, KAS PĀRKRĀSOJAMA AR ALKĪDA BĀZES ELASTĪGU GRUNTI.
- [11] LOGA APKALUMUS GRUNTĒT AR SVINA MĒNIJU, KRĀSOT AR AUKSTI SPIESTAS LINELLAS BĀZES KRĀSU 2 KĀRTĀS.
- [12] PĒC DARBU PABEIGŠANAS FURNITŪRAI JĀBŪT FUNKCIONĒJOŠAI, LOGAM BRĪVI VERAMAM.

20.06.2022.

OBJEKTS AIZPUTE, ATMODAS IELA 5. JUMTA IZBŪVJU ATJAUNOŠANA

DATUMS BŪVN. IEROSINĀTĀJS SIA "AMALIENBURG"

BŪVPR.D.VAD. ARTŪRS LAPINŠ

ARHITEKTS KĀRLIS ROZENŠTRAUHS

IZSTRĀDĀJA KĀRLIS ROZENŠTRAUHS

JUMTA IZBŪVE "B"


LOGA MEZGLI

STADIJA BP

MARKA AR

MĒROGS 1:2

PAS.NR. 2021-1122 LAPA(S)

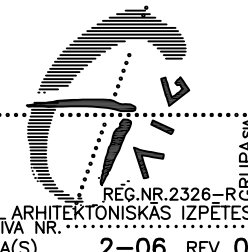

REG.NR.2326-RĒ

2-06 REV. 0