


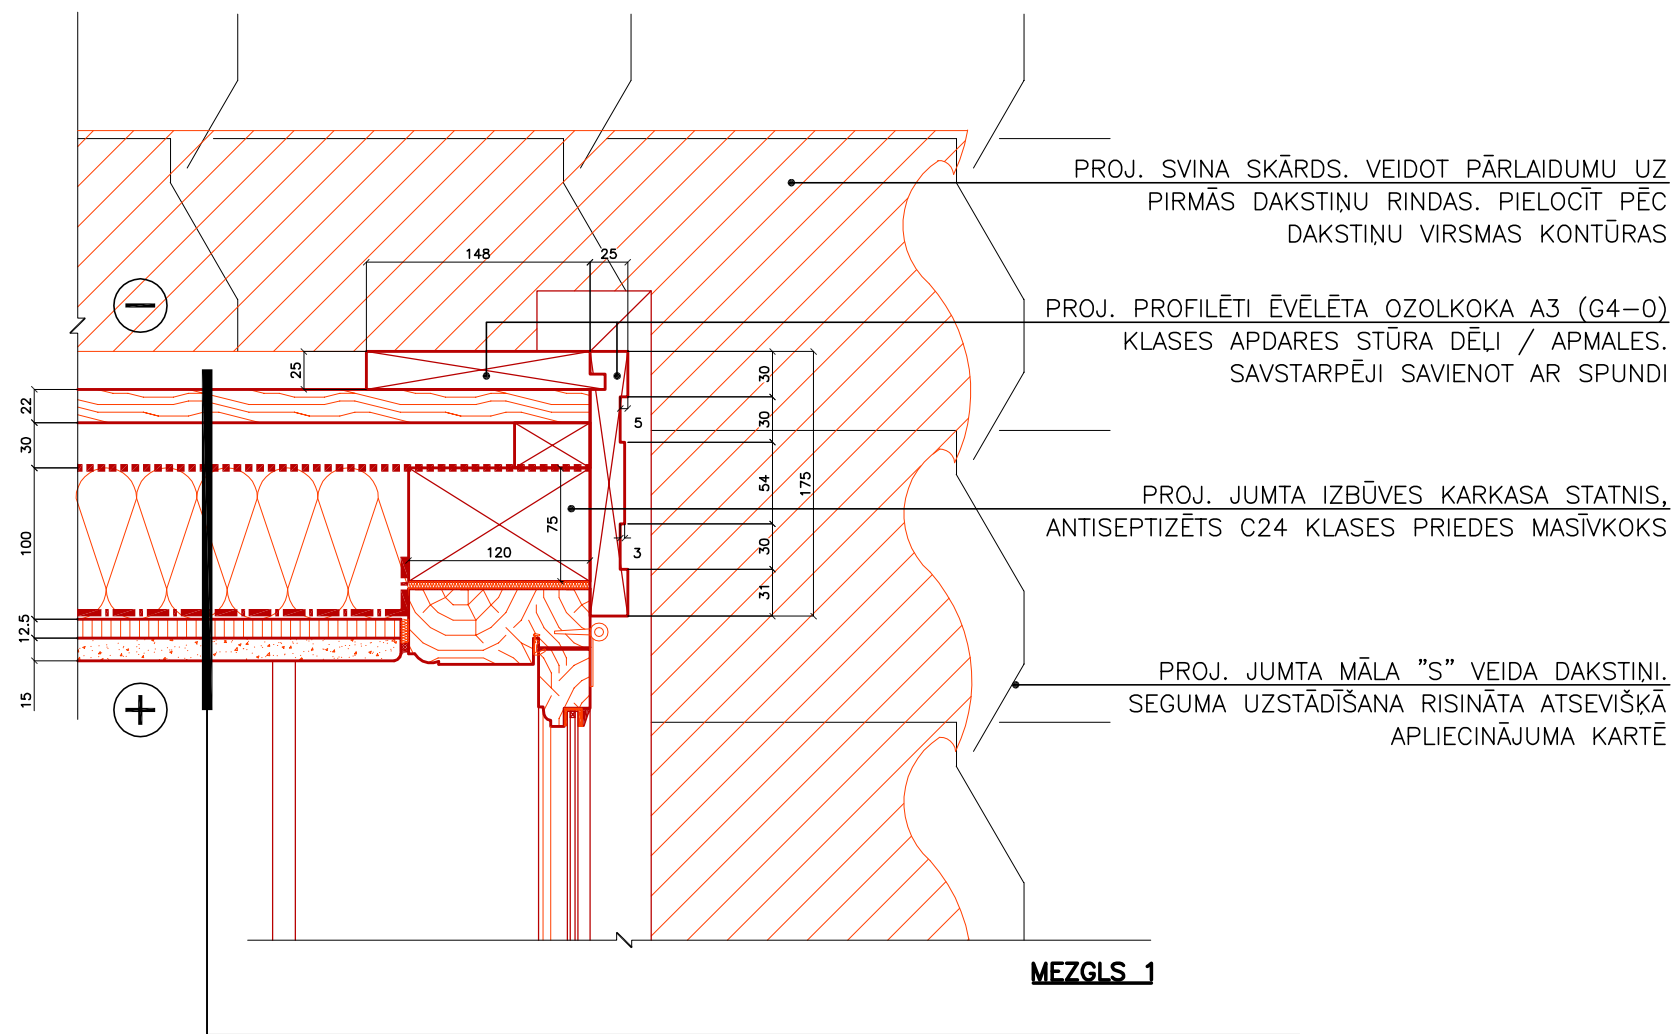


JUMTA IZBŪVES "B" SIENAS	
APRAKSTS	b,mm
PROJ. HORIZONTĀLI LIKTI ĒVELĒTI, PUSSPUNDES EGLES KOKA A3 (G4-0) KLASES APDARES DĒLI. PLATUMS 170mm. PIE LATOJUMA MONTĒT AR KALTĀM NAGLĀM AR PLAKANĀM GALVĀM (PLACINĀTAS APALGALVAS NAGLAS), IEDZILINOT VIRSMĀ.	22
PROJ. VERTIKĀLAS, ANTISEPTIZĒTAS LATAS, PLATUMS 50mm/GAISA ŠKIRKĀRTA. LATAS LĪMENOT. SOLIS ATBILSTOŠS KARKASAM	30
PROJ. ELPOJOŠA PRETVĒJA UN HIDROIZOLĀCIJAS MEMBRĀNA MONIER "DIVOROLL UNIVERSAL + 2S" VAI EKIV. KLĀT AR PĀRLAIDUMIEM	~
PROJ. MINERĀLVATE Knauf Insulation "Ekoboard" VAI EKIVALENTS / NESOŠIE KOKA KARKASA STATŅI	100
PROJ. TVAIKA BARJERA – DIFŪZIJAS MEMBRĀNA SIGA "MAJREX 200" VAI EKIV.	~
PROJ. ĢIPŠKARTONA PLĀKSNES KNAUF "WHITE" VAI EKIV. , ŠUVJU, STŪRU U.C. SADURVIETU SAGATAVOŠANA, APSTRĀDE, APDARE UN IZMANTOJAMIE PALĪGMATERIĀLI ATBILSTOŠI KNAUF SISTĒMAI.	12.5
PROJ. ĢIPŠA APMETUMS KNAUF "GOLDBAND" VAI EKIV. STIKLAŠKIEDRAS SIETĀ (ACS=5mm) UZ GRUNTĒJUMA.	15
IEKŠĒJĀ APDARE – KRĀSOJUMS 2 KĀRTĀS CAPAROL "Indeko-plus" VAI EKIV.	~

MĒROGS 1:5




JUMTA IZBŪVES "B" JUMTS	
APRAKSTS	b,mm
PROJ. IZBŪVES JUMTA SEGUMS – VARA SKĀRDA (b=0.7mm) VALCPROFILS KME "TECU" VAI EKIV. ATSEVIŠKU LOKŠŅU SAVIENOJUMS AR DIVKĀRŠU IELOKU.	0.7
PROJ. DRENĒJOŠS ZEMSEGUMS TYVEK "METAL" VAI EKIV.	8
PROJ. ANTISEPTIZĒTU DĒLU KLĀJS, PLATUMS 100–120mm	25
PROJ. ANTISEPTIZĒTAS LATAS, PLATUMS 50mm/GAISA ŠKIRKĀRTA. LATAS LĪMENOT. SOLIS ATBILSTOŠS KARKASAM	30
PROJ. ELPOJOŠA PRETVĒJA UN HIDROIZOLĀCIJAS MEMBRĀNA MONIER "DIVOROLL UNIVERSAL + 2S" VAI EKIV. KLĀT AR PĀRLAIDUMIEM	~
PROJ. MINERĀLVATE Knauf Insulation "Ekoboard" VAI EKIVALENTS / NESOŠIE KOKA KARKASA STATŅI	100
PROJ. TVAIKA BARJERA – DIFŪZIJAS MEMBRĀNA SIGA "MAJREX 200" VAI EKIV.	~
PROJ. ĢIPŠKARTONA PLĀKSNES KNAUF "WHITE" VAI EKIV. GRIESTU ZONĀ VEIDOT IEGRIEZUMUS, LOČĪT ATBILSTOŠI RADIUSAM. ŠUVJU, STŪRU U.C. SADURVIETU SAGATAVOŠANA, APSTRĀDE, APDARE UN IZMANTOJAMIE PALĪGMATERIĀLI ATBILSTOŠI KNAUF SISTĒMAI.	12.5
PROJ. ĢIPŠA APMETUMS KNAUF "GOLDBAND" VAI EKIV. STIKLAŠKIEDRAS SIETĀ (ACS=5mm) UZ GRUNTĒJUMA.	15
IEKŠĒJĀ APDARE – KRĀSOJUMS 2 KĀRTĀS CAPAROL "Indeko-plus" VAI EKIV.	~

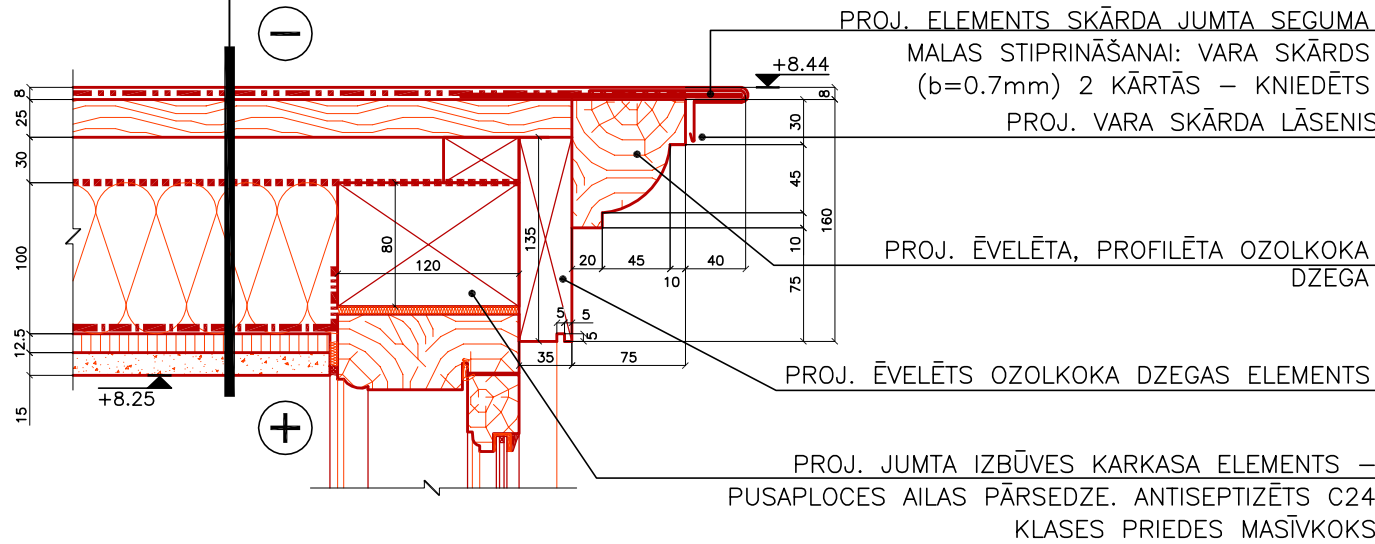


PROJ. JUMTA IZBŪVES KARKASA AUGŠĒJAIS VAINAGS. ANTISEPTIZĒTS C 24 KLASES PRIEDES MASĪVKOKS

MEZGLS 2

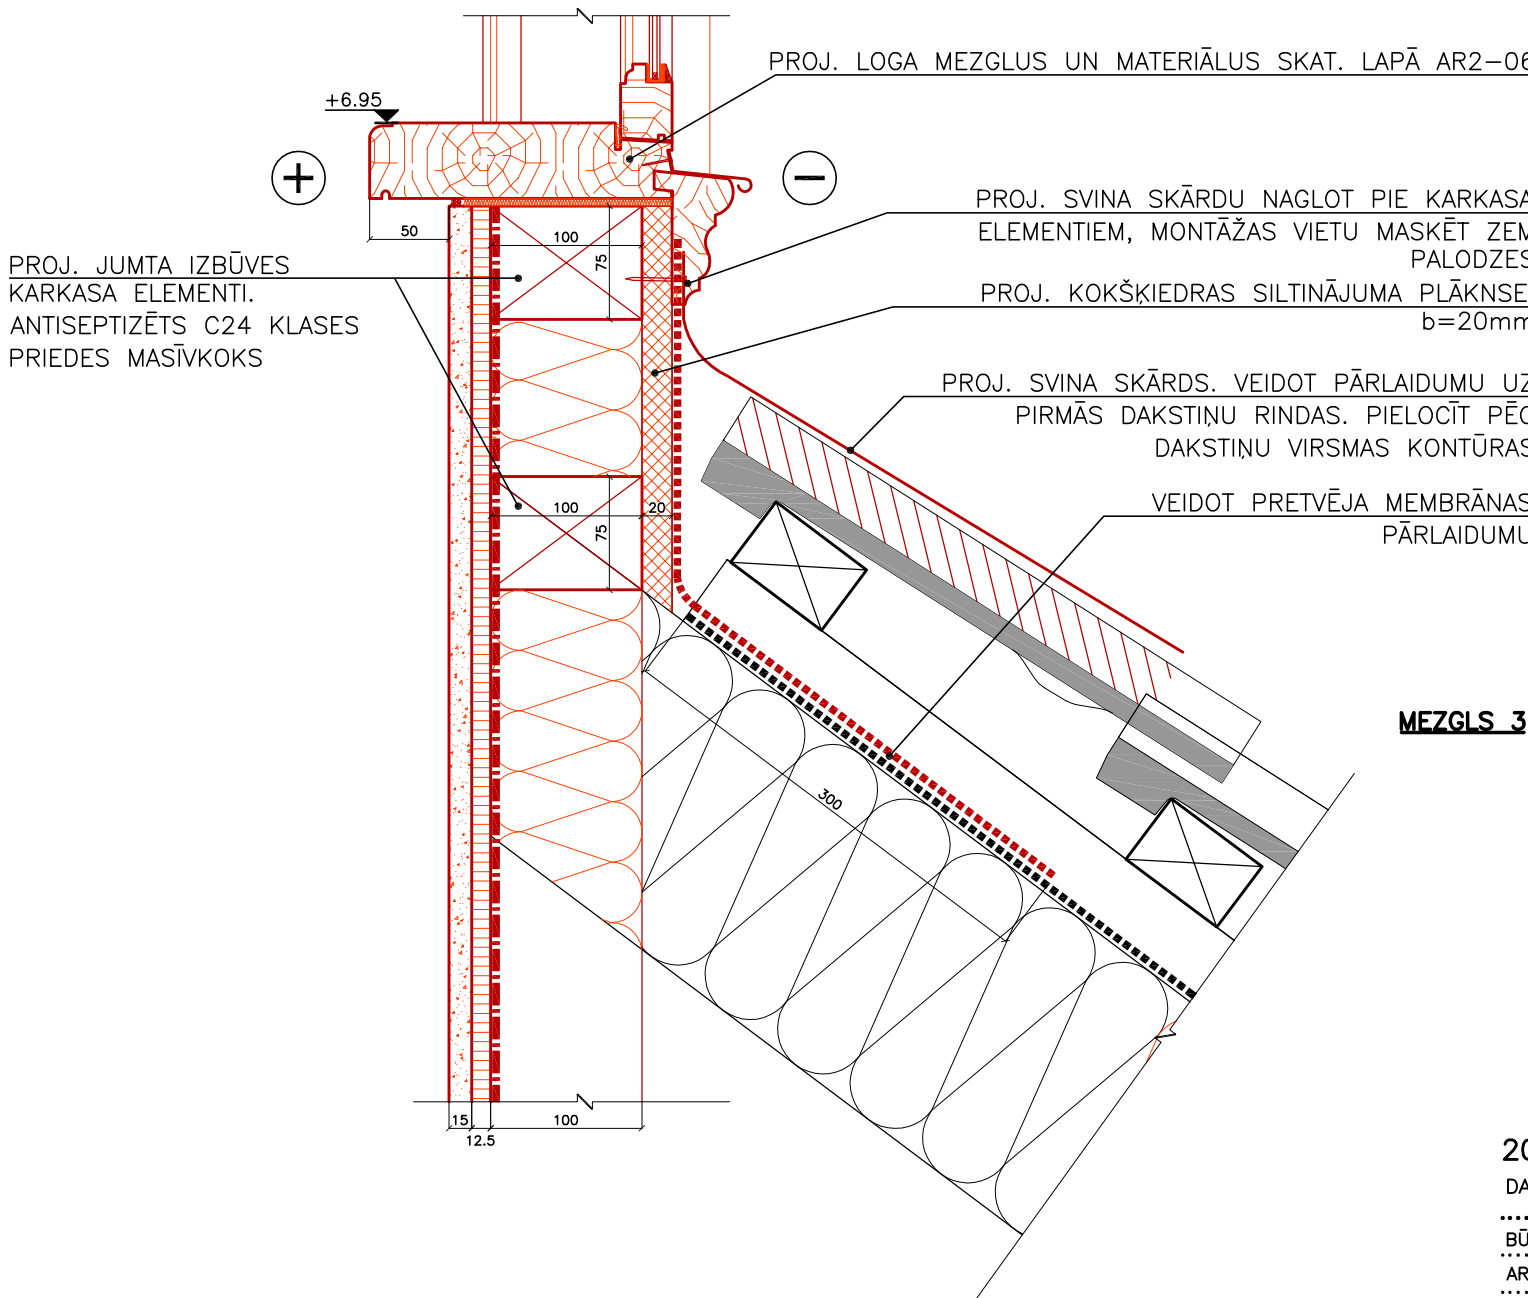


MEZGLS 3

PIENEMTIE APZĪMĒJUMI	
	ESOŠAS/PROJ. AUGSTUMA ATZĪMES
	ESOŠI SAGLABĀJAMI VAI CITOS PROJEKTOS RISINĀMI ELEMENTI/KONSTRUKCIJAS
	JAUNI, ŠT PROJEKTA IETVAROS IZBŪVĒJAMI ELEMENTI/KONSTRUKCIJAS

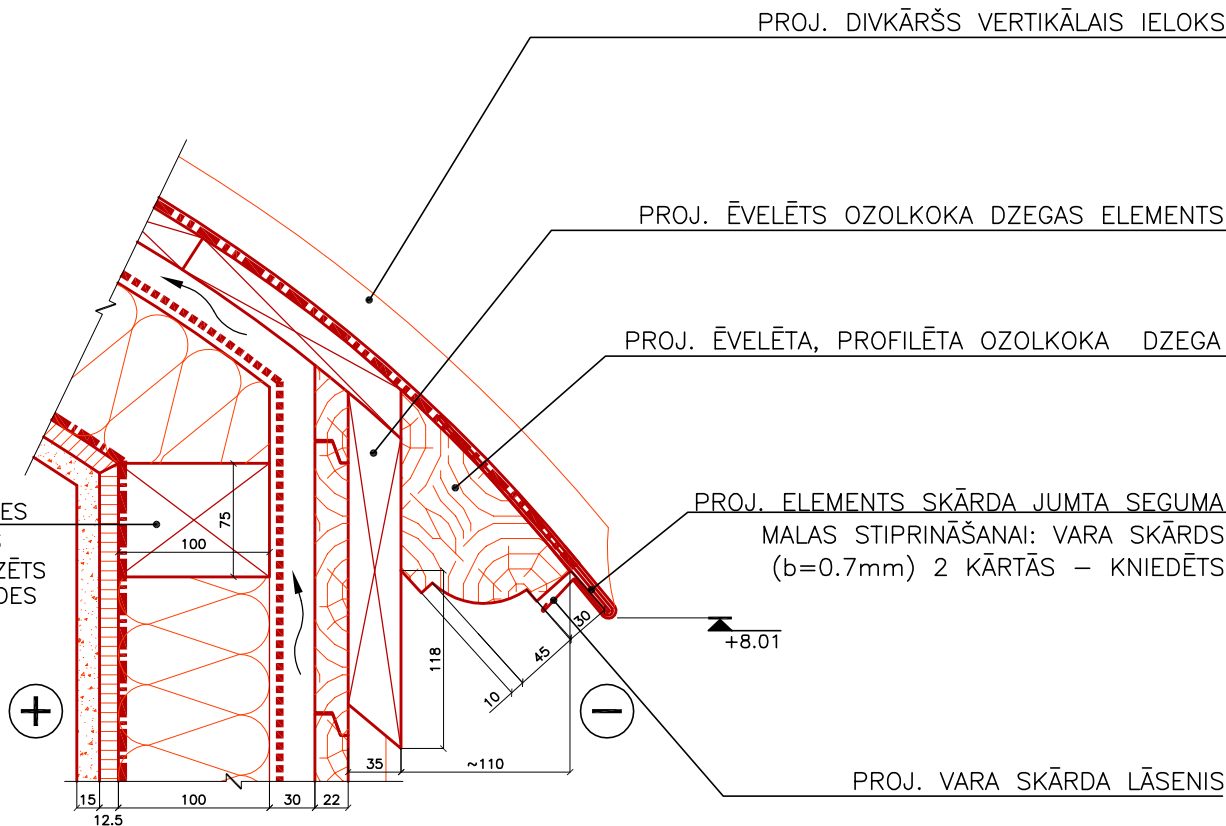

MEZGLS 4

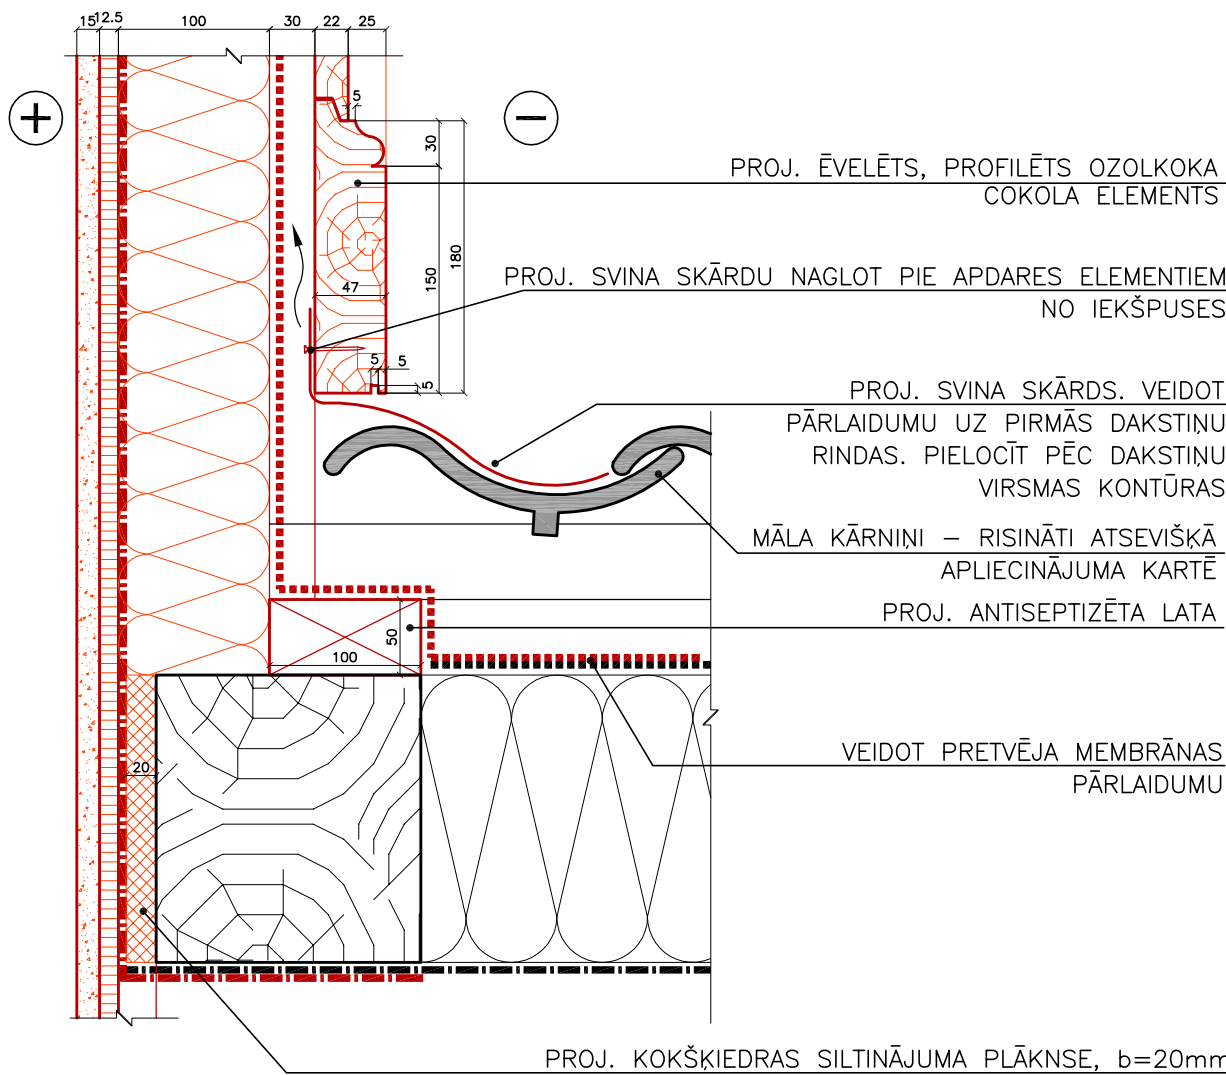

MEZGLS 5

- PIEZĪMES:**
- [1] SKAT. KOPĀ AR LAPU AR2-02.
 - [2] PROJ. LOGA MEZGLUS UN BLĪVĒJUMA MATERIĀLUS SKAT. AR 2-06.
 - [3] VISPĀRĪGOS NORĀDĪJUMUS SKAT. LAPĀ AR0-01.
 - [4] IZBŪVES KOKA KARKASA ELEMENTIEM IZMANTOT ANTISEPTIZĒTU, GAISSAUSU (W=14–18%), BEZZARAINU PRIEDES KOKSNI.
 - [5] DEKORATĪVAJIEM UN PROFILĒTIEM FASĀDES APDARES LEMENTIEM (DZEGAS, PILASTRI, PALODZES U.TML.) IZMANTOT ĒVELĒTU OZOLKOKA A3 (G4-0) KLASES KOKSNI.
 - [6] FASĀDES APDARES ELEMENTU MONTĀŽAI IZMANTOJAMĀS NAGLAS IEDZILINĀT KOKA VIRSMĀ, TEPĒT.
 - [7] PIRMS IZGATAVOŠANAS VISUS IZMĒRUS IZGATAVOTĀJAM JĀPRECIZĒ UZ VIETAS. IZGATAVOTĀJS IR ATBILDĪGS TEHNOLOĢISKO RISINĀJUMU.
 - [8] VARA SKĀRDA APDAREI IZMANTOT KME "TECU" VAI EKIVALENTU VARA SKĀRDU, b=0,7mm.
 - [9] VARA SKĀRDA APDARES MONTĀŽAI IZMANTOT TIKAI AR VARU SADERĪGA METĀLA STIPRINĀJUMUS, PIEM., VARA NAGLAS.
 - [10] PAR AUGSTUMA ATZĪMI ±0,00 PIENEMTS PAGALMA IEEJAS KĀPNU LAUKUMINA GRĪDAS LĪMENIS.