



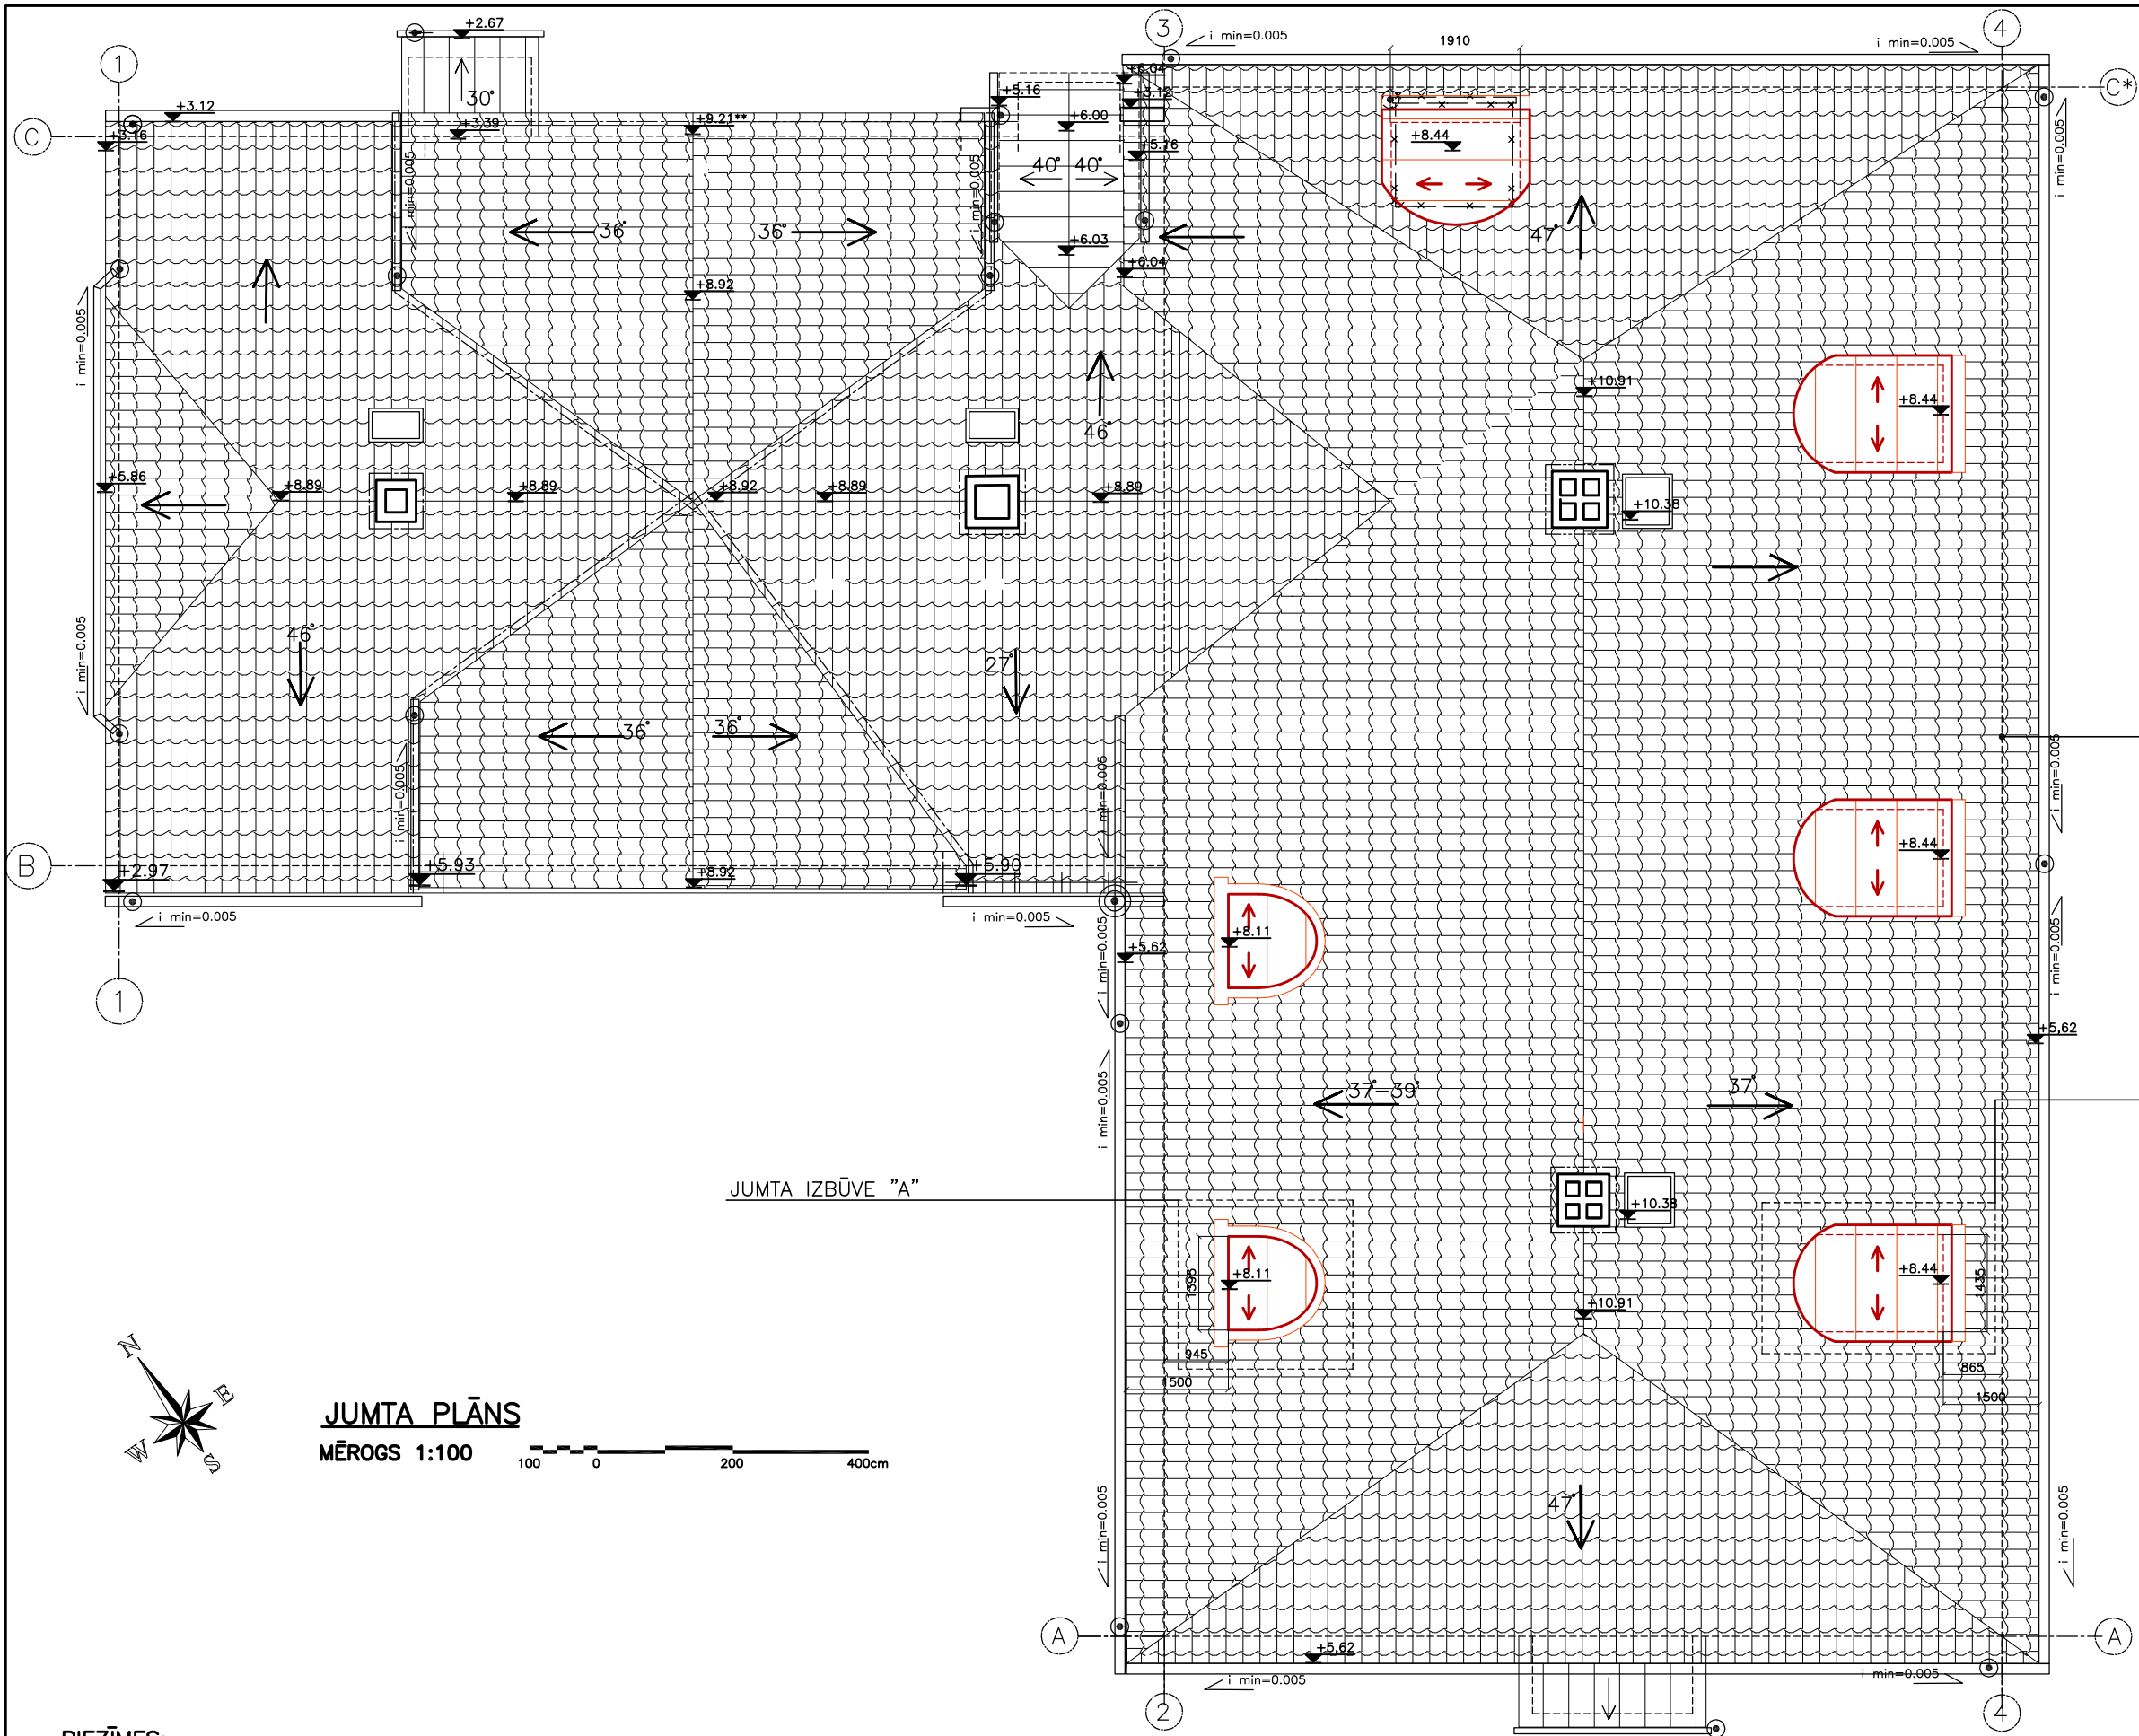

PIENĒMTIE APZĪMĒJUMI	
	PROJEKTĒTĀS (ESOŠĀS) AUGSTUMA ATZĪMES
	DEMONTĒJAMAS KONSTRUKCIJAS/ELEMENTI
	PROJ. JUMTA IZBŪVES "A" (2 GAB.) PROJ. JUMTA IZBŪVES "B" (4 GAB.)
	JAUNS MĀLA S-VEIDA DAKSTIŅU SEGUMS (RISINĀTS ATSEVIŠKĀ PROJEKTĀ)
	LIETUS ŪDENS VERTIKĀLĀS NOTEKAS (RISINĀTS ATSEVIŠKĀ PROJEKTĀ)
	LIETUS ŪDENS HORIZONTĀLĀS TEKNES AR SLĪPUMU (RISINĀTS ATSEVIŠKĀ PROJEKTĀ)

ĀRSIENAS KONTŪRA

JUMTA IZBŪVE "B"

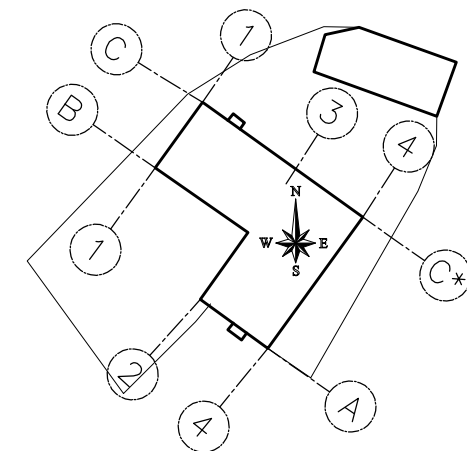

SITUĀCIJAS SHĒMA

PIEZĪMES:

- [1] PLĀNS IZSTRĀDĀTS UZ INVENTARIZĀCIJAS PLĀNA UN SHEMATISKA BĒŅIŅU UZMĒRĪJUMA PLĀNA PAMATA, KAS VEIKTS BEZ DEFORMĀCIJU IZVĒRTĒJUMA.
- [2] PAR ± 0.00 PIENĒMTA PAGALMA IEEJAS KĀPNU LAUKUMIŅA AUGSTUMA ATZĪME.
- [3] VISPĀRĪGOS NORĀDĪJUMUS SKAT. LAPĀ AR0-01.
- [4] JUMTA IZBŪVJU PLĀNUS, GRIEZUMUS SKAT. LAPĀS AR2-01, AR2-02.

20.06.2022.

DATUMS BŪVN. IEROSINĀTĀJS SIA "AMALIENBURG"

BŪVPR.D.VAD. ARTŪRS LAPINŠ

ARHITEKTS KĀRLIS ROZENŠTRAUHS

IZSTRĀDĀJA KĀRLIS ROZENŠTRAUHS

OBJEKTS AIZPUTE, ATMODAS IELA 5. JUMTA IZBŪVJU ATJAUNOŠANA

BŪVN. IEROSINĀTĀJS SIA "AMALIENBURG"

ARTŪRS LAPINŠ

KĀRLIS ROZENŠTRAUHS

KĀRLIS ROZENŠTRAUHS

JUMTA PLĀNS

STADIJA BP

MARKA AR

MĒROGS 1:100

PAS.NR. 2021-1122 LAPA(S)

REG.NR.2326-R
ARHITEKTONISKĀS IZPĒTES
1-02 REV. 0