
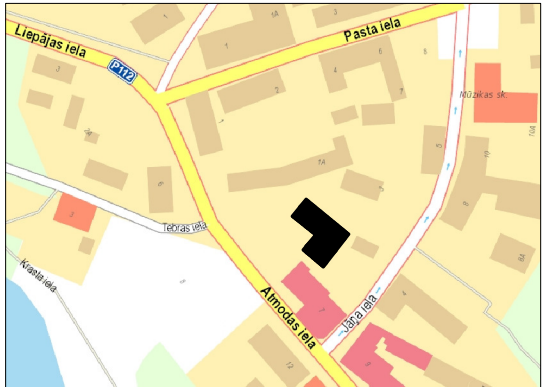
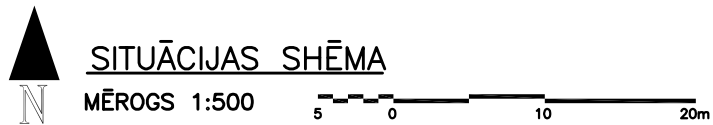


ĒKU UN BŪVJU EKSPLIKĀCIJA	
1	ĒKA ATMODAS IELĀ 5, 001
2	ĒKA ATMODAS IELĀ 5, 002

GALVENIE ĒKAS TEHNISKI EKONOMISKIE RĀDĀITĀJI	
ZEMES KADASTRA APZ.	64050070024
ĒKAS KADASTRA NR.	64050070024001
VIRSZEMES STĀVU SKAITS:	2
PAZEMES STĀVU SKAITS:	1
BŪVES KODS PĒC MK NOTEIKUMEM NR.326	1122 (triju vai vairāku dzīvokļu māja)
BŪVES GRUPA (pēc "Vispārīgie būvnoteikumi")	II
BŪVES LIETOŠANAS VEIDS (LBN 201–15)	I
BŪVES UGUNSNOTURĪBAS PAKĀPE: (LBN 201–15):	U3
GRUNTSGABALA TERITORIJAS PLATĪBA:	0.1664 ha
APBŪVES LAUKUMS:	428,6 m2
APBŪVES INTENSITĀTE:	ESOŠA, SAGLABĀJAMA
APBŪVES BLĪVUMS:	ESOŠS, SAGLABĀJAMS
BRĪVĀ TERITORIJA:	ESOŠA, SAGLABĀJAMA
PIENEMTIE APZĪMĒJUMI	
	GRUNTSGABALA ROBEŽA
	BŪVPROJEKTĀ IETVERTĀ ĒKA
	PROJEKTĒŠANAS DARBU ROBEŽAS
	IEEJA ĒKĀ
	ESOŠI KOKI

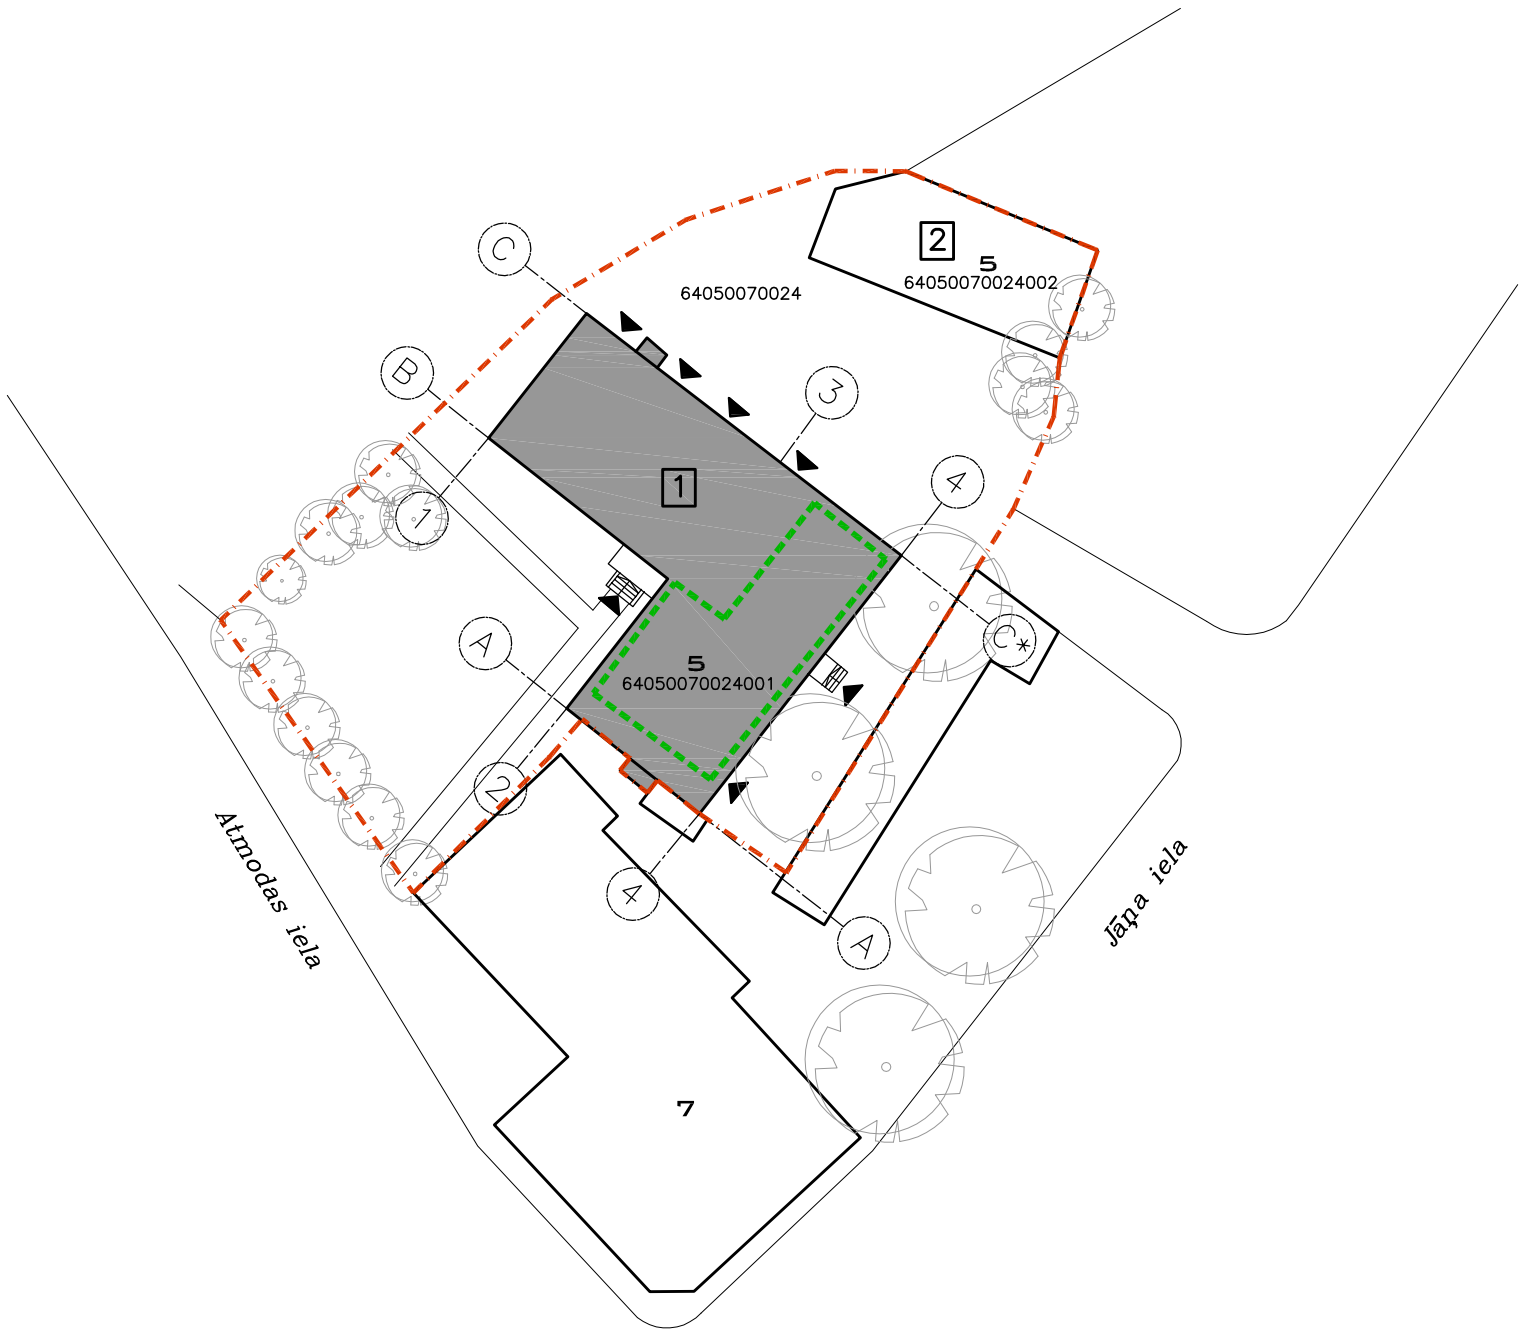

PIEZĪMES:
[1] SITUĀCIJAS SHĒMA IZSTRĀDĀTA PĒC KADASTRS.LV PIEEJAMIEM DATIEM.
[2] VISPĀRĪGOS RĀDĪTĀJUS SKATĪT LAPĀ ARO–01.

20.06.2022. OBJEKTS AIZPUTE, ATMODAS IELA 5. JUMTA IZBŪVJU ATJAUNOŠANA
DATUMS BŪVN. IEROSINĀTĀJS SIA "AMALIENBURG"

BŪVPR.D.VAD. ARTŪRS LAPINŠ
ARHITEKTS KĀRLIS ROZENŠTRAUHS

IZSTRĀDĀJA KĀRLIS ROZENŠTRAUHS

SITUĀCIJAS SHĒMA

STADIJA BP
MARKA AR

MĒROGS 1:500
PAS.NR. 2021–1122 LAPA(S)

