
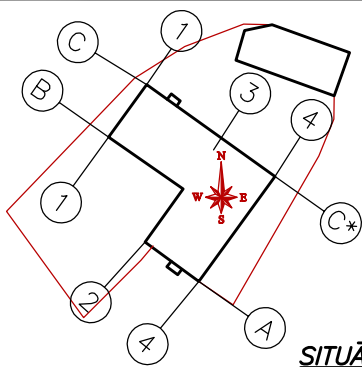
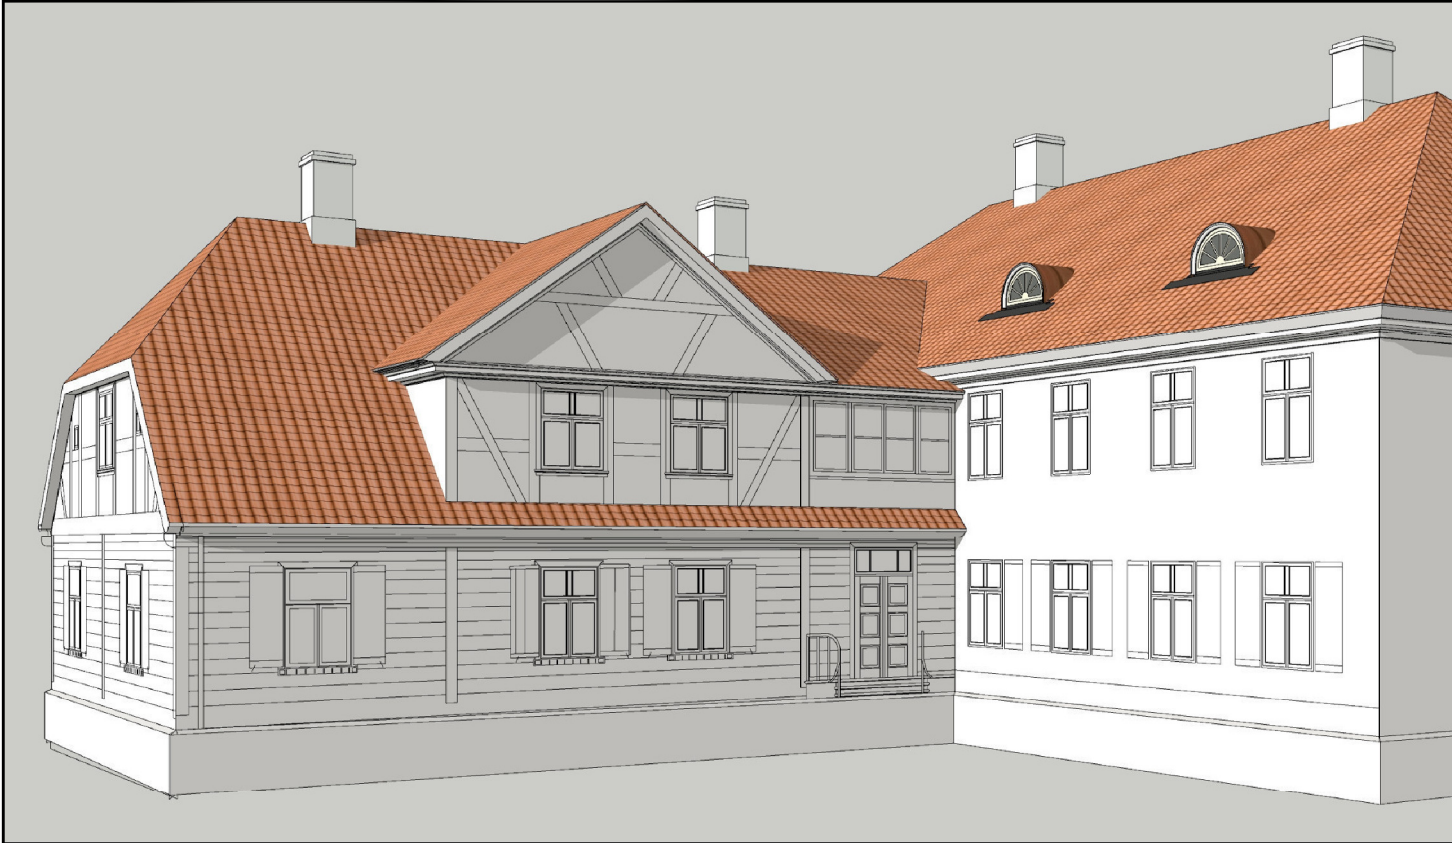


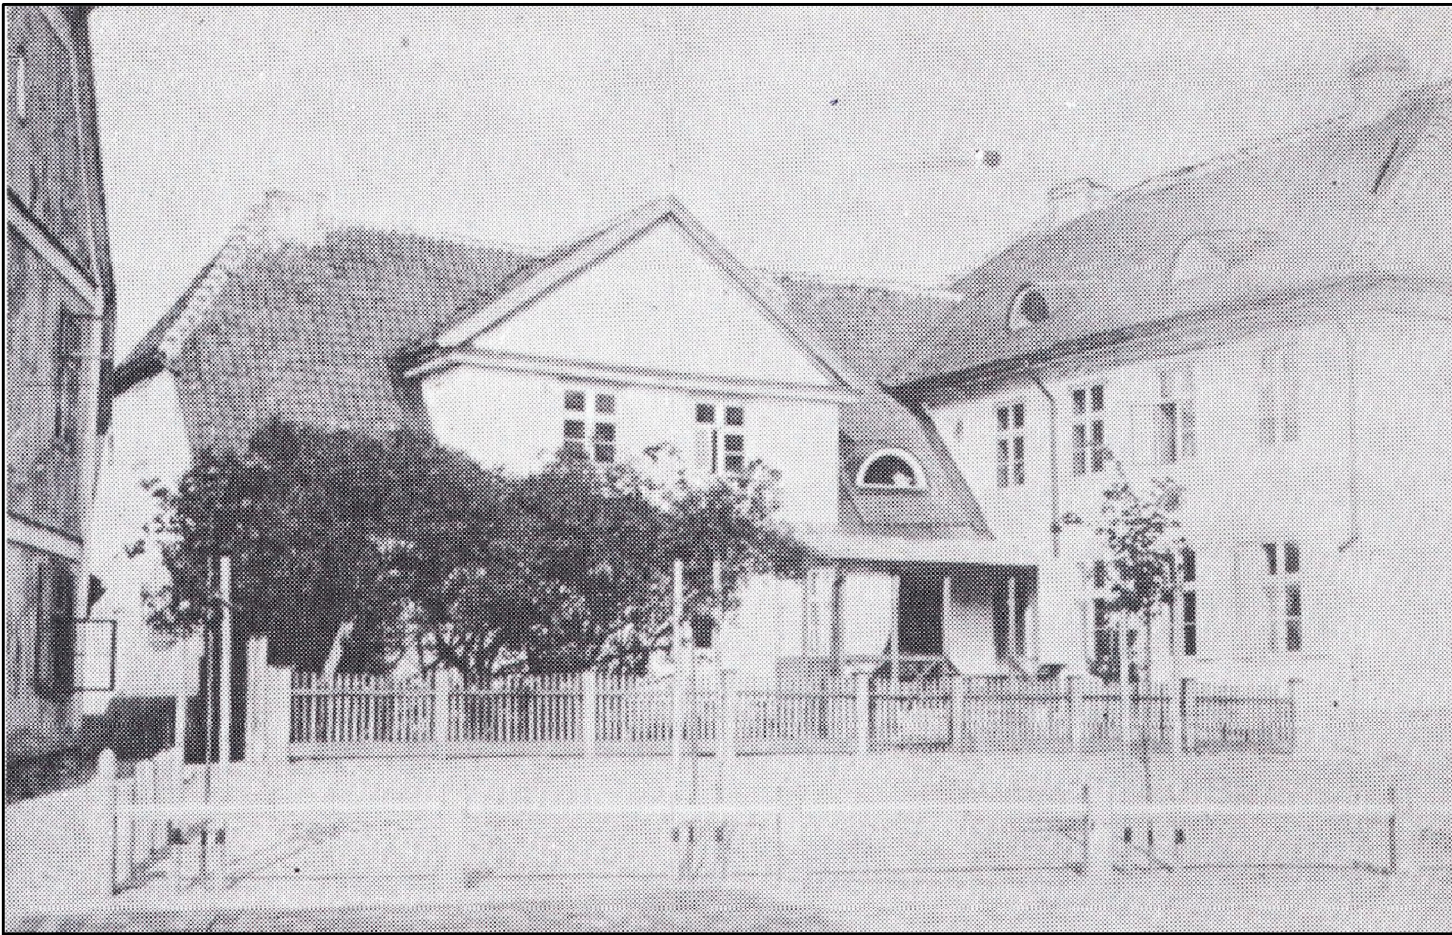

- 1 – 20.GS. SĀKUMA FOTOGRĀFIJA – REDZAMAS ZUDUŠĀS JUMTA IZBŪVES;
2 – SKATS UZ KVARTĀLU NO PUTNA LIDOJUMA – ESOŠĀ SITUĀCIJA;
3 – FASĀDES SKATS AR PROJEKTĒTĀJĀM JUMTA IZBŪVĒM;
4 – SKATS UZ KVARTĀLU NO PUTNA LIDOJUMA – PROJEKTĒTĀ SITUĀCIJA;

1	2
3	4

PIEZĪMES:

[1] ĒKAS FASĀDES 3D MODELĪ ATTĒLOTAS NOSACĪTI – KĀ APJOMS BEZ TO APDARES UN KRĀSU RISINĀJUMA.

[2] ATBILSTOŠI AMI, FASĀDES UN TĀS ELEMENTU KRĀSOJUMS BIJIS BALTS. LĪDZ AR TO LOGI UN JUMTA IZBŪVES KRĀSOJAMI BALTI (NSC S 0502–Y).

SITUĀCIJAS SHĒMA

20.06.2022.

DATUMS

OBJEKTS

AIZPUTE, ATMODAS IELA 5. JUMTA IZBŪVJU ATJAUNOŠANA

BŪVN. IEROSINĀTĀJS

SIA "AMALIENBURG"

BŪVPR.D.VAD.

ARTŪRS LAPINŠ

ARHITEKTS

KĀRLIS ROZENŠTRAUHS

VIZUALIZĀCIJAS

IZSTRĀDĀJA

KĀRLIS ROZENŠTRAUHS

STADIJA

BP

MARKA


AR

MĒROGS

—

PAS.NR.

2021-1122 LAPA(S)

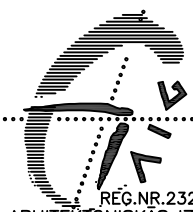

REG.NR.2326-R

ARHITEKTONISKĀS IZPĒTES

3-01 REV. 0