


1. stāva plāns
Fragments A
M 1:100

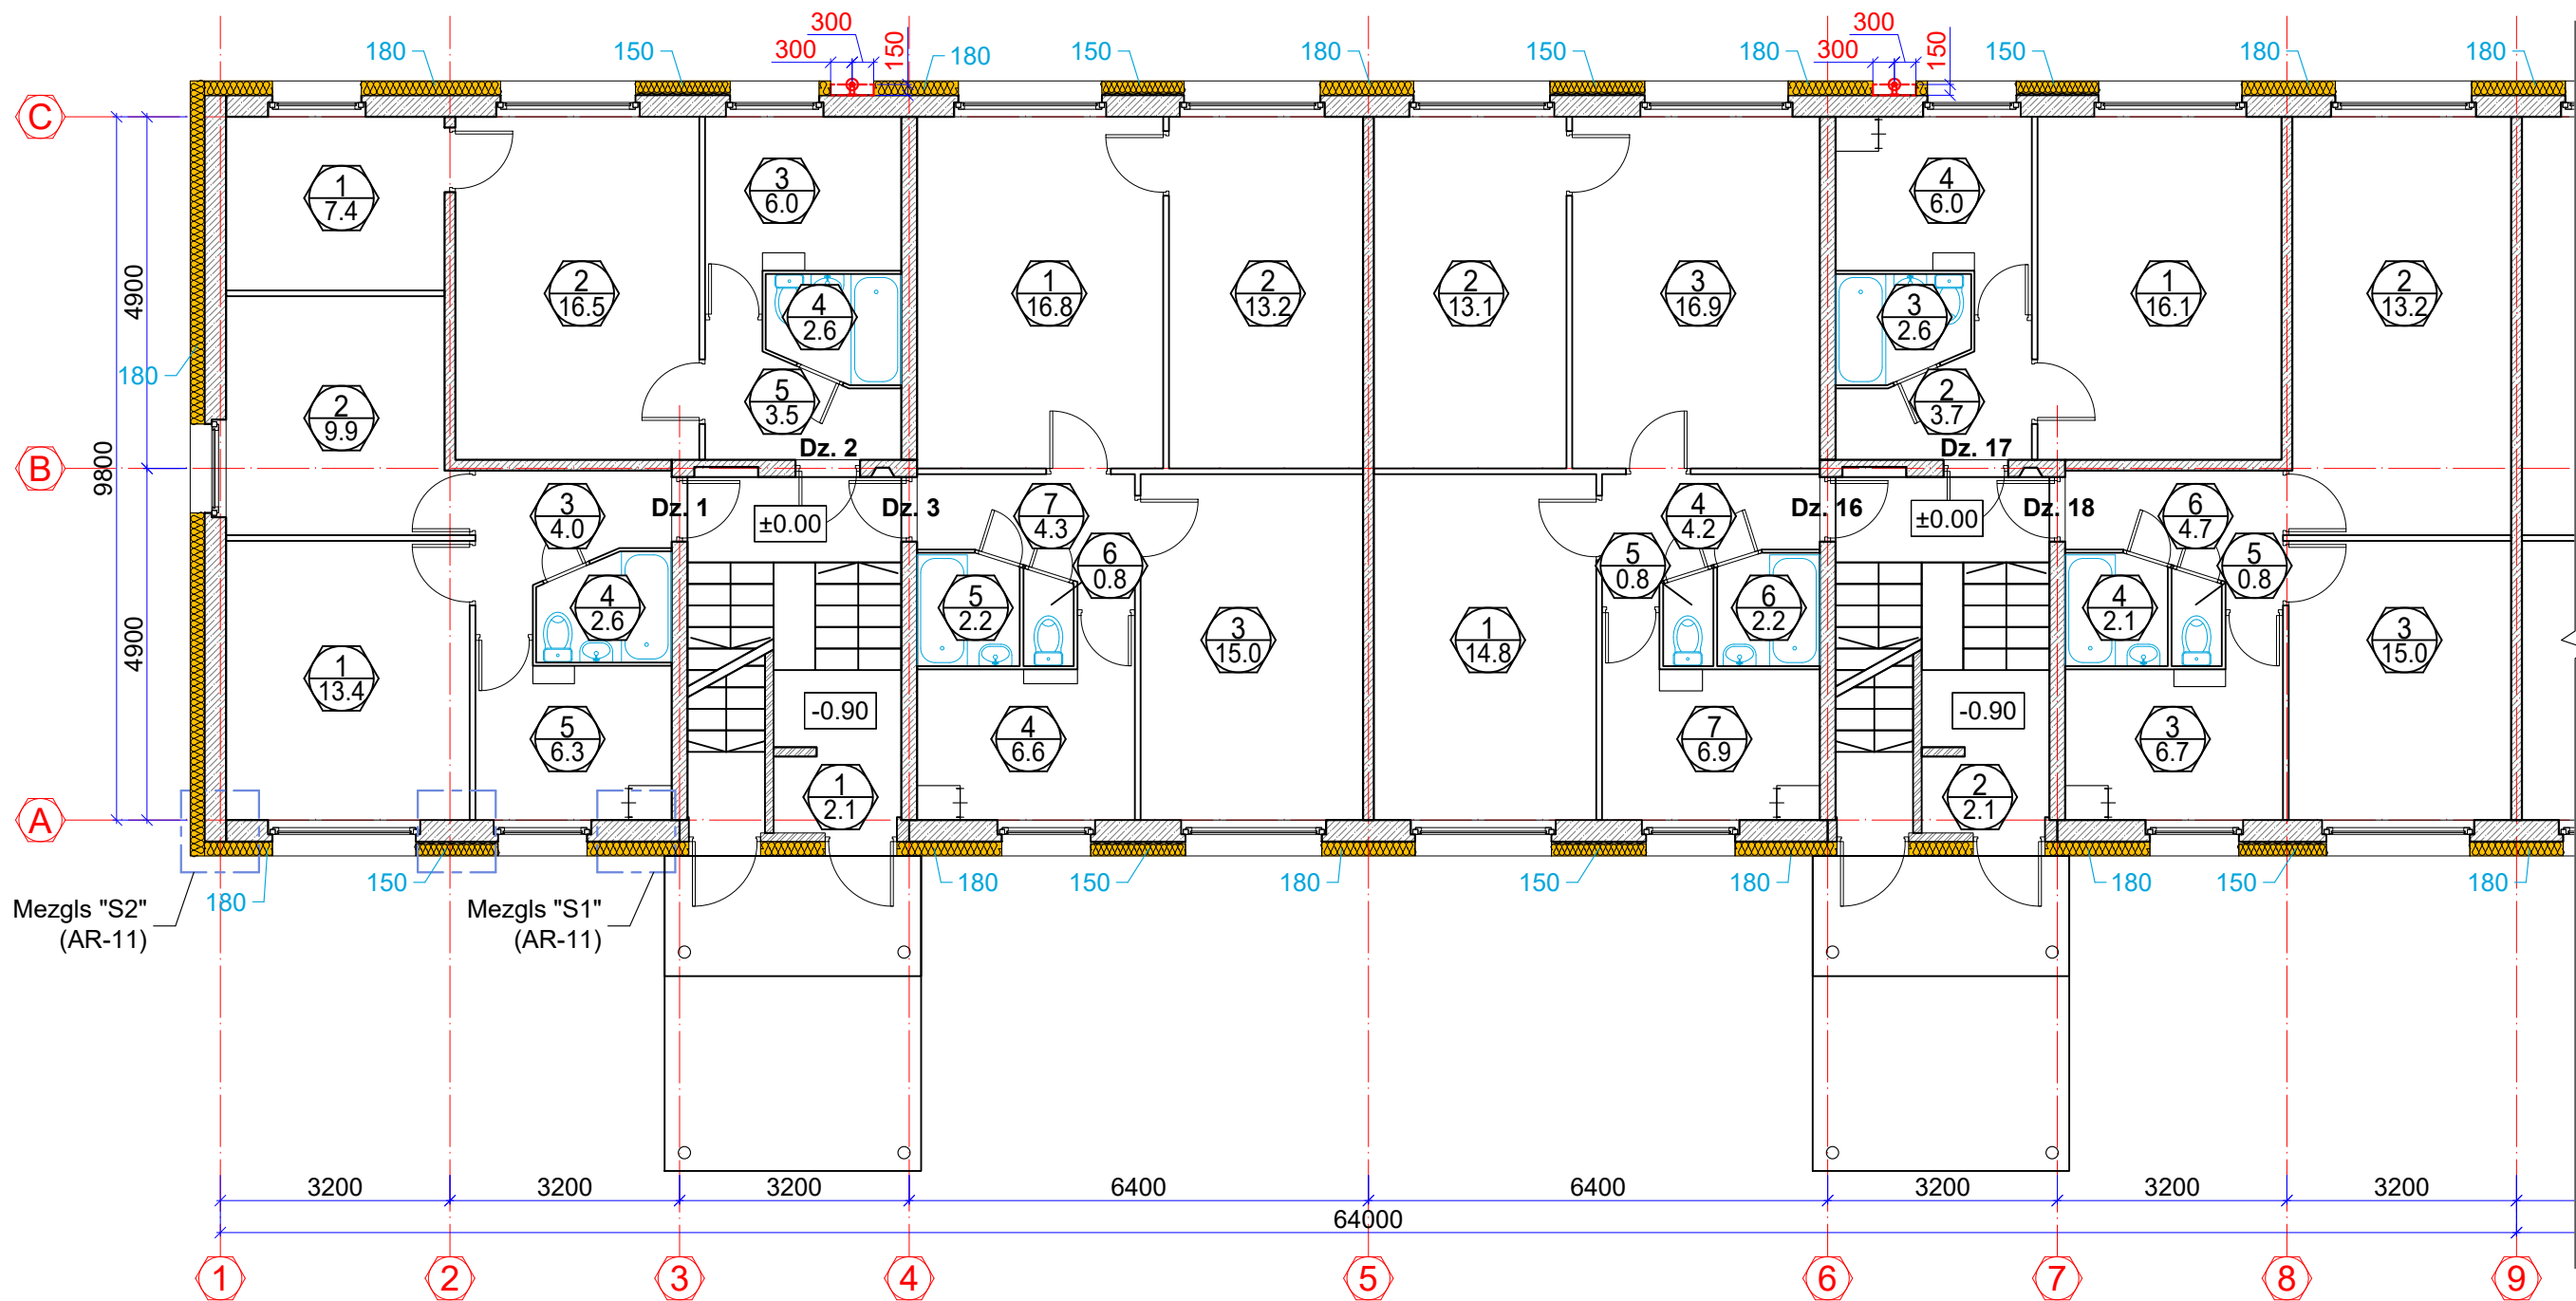

Nosacītie apzīmējumi:


- Esošās ārienes ar projektējamo siltumizolāciju, b=150 un 180mm
- Esošās sienas un starpsienas
- Esošās santehnikās iekārtas
- Esošs gāzes vads
- Telpas numurs
Telpas platība
- Siltumizolācijas slāņa biezums, mm

Piezīmes:

- Izmēri doti milimetros, augstuma atzīmes - metros.
- Visus izmērus precizēt uz vietas.
- Par nosacīto atzīmi ±0.00 pieņemts ēkas 1. Stāva tīrās grīdas līmenis.
- Visi materiāli doti pie viena ražotāja kvalitātes produktu piemēra, tie varbūt aizstāti uz citu ražotāju ekvivalentiem produktiem ar vienādiem vai labākiem tehniskiem, kvalitātes rādītājiem.
- Uz ēkas fasādes atrodas gāzesvads. Minimālais attālums no gāzesvada ass, līdz ēkas fasādei - 150mm un ekspluatācijas zona ap gāzesvadu 300mm uz katru pusi no gāzesvada malas.

Novietojuma shēma

Fragments A

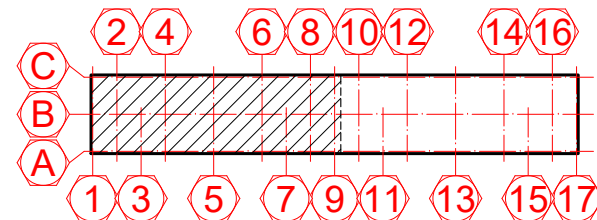

1. STĀVA TELPU EKSPLIKĀCIJA			
Telpas numurs	Telpas nosaukums	Telpas platība /m²/	Piezīmes
Dzīvoklis nr. 1			
1	Dzīvojamā istaba	13.4	
2	Dzīvojamā istaba	9.9	
3	Koridors	4.0	
4	Vannas istaba	2.6	
5	Virtuve	6.3	
Kopēja telpu platība		36.2	
Dzīvoklis nr. 2			
1	Dzīvojamā istaba	7.4	
2	Dzīvojamā istaba	16.5	
3	Virtuve	6.0	
4	Vannas istaba	2.6	
5	Koridors	3.5	
Kopēja telpu platība		36.0	
Dzīvoklis nr. 3			
1	Dzīvojamā istaba	14.8	
2	Dzīvojamā istaba	13.2	
3	Dzīvojamā istaba	15.0	
4	Virtuve	6.6	
5	Vannas istaba	2.2	
6	Tualete	0.8	
7	Koridors	4.3	
Kopēja telpu platība		56.9	

1. STĀVA TELPU EKSPLIKĀCIJA			
Telpas numurs	Telpas nosaukums	Telpas platība /m²/	Piezīmes
Dzīvoklis nr. 16			
1	Dzīvojamā istaba	14.8	
2	Dzīvojamā istaba	13.1	
3	Dzīvojamā istaba	16.9	
4	Koridors	4.2	
5	Tualete	0.8	
6	Vannas istaba	2.2	
7	Virtuve	6.9	
Kopēja telpu platība		58.9	
Dzīvoklis nr. 17			
1	Dzīvojamā istaba	16.1	
2	Koridors	3.7	
3	Vannas istaba	2.6	
4	Virtuve	6.0	
Kopēja telpu platība		28.4	
Dzīvoklis nr. 18			
1	Dzīvojamā istaba	17.6	
2	Dzīvojamā istaba	12.1	
3	Virtuve	6.7	
4	Vannas istaba	2.1	
5	Tualete	0.8	
6	Koridors	4.7	
Kopēja telpu platība		44.0	

 SIA "Taikin Build" Reģ.Nr.40103363223 Būvkomersanta reģ.Nr.16292 Jur.adrese: Stiklu iela 16, Daugavpils e-pasts: taikin.build@gmail.com	Pasūtītājs: SIA "DMP" Reģ. Nr. 41503067922 18. novembra iela 37A, Daugavpils		Pasūtījuma Nr. 02/2026					
	Daudzdzīvokļu dzīvojamās mājas Rēzeknes ielā 15A, Daugavpils energoefektivitātes paaugstināšana							
AMATA NOSAUKUMS	VĀRDS, UZVĀRDS	PARAKSTS	DATUMS					
Buvproj.dalas.vad.	A. Melderis		02.2026					
Izstrādāja	R. Kleimenovs		02.2026					
			1. stāva plans. Fragments A					
			ARHĪVA REĢISTRĀCIJAS NR.	RASEJUMA MARKA	STADIJA	MĒROGS	LAPA	LAPAS Nr.
			02/2026	AR	BP	1:100	4	15