


2-5. tipveida stāva plāns
Fragments A
M 1:100

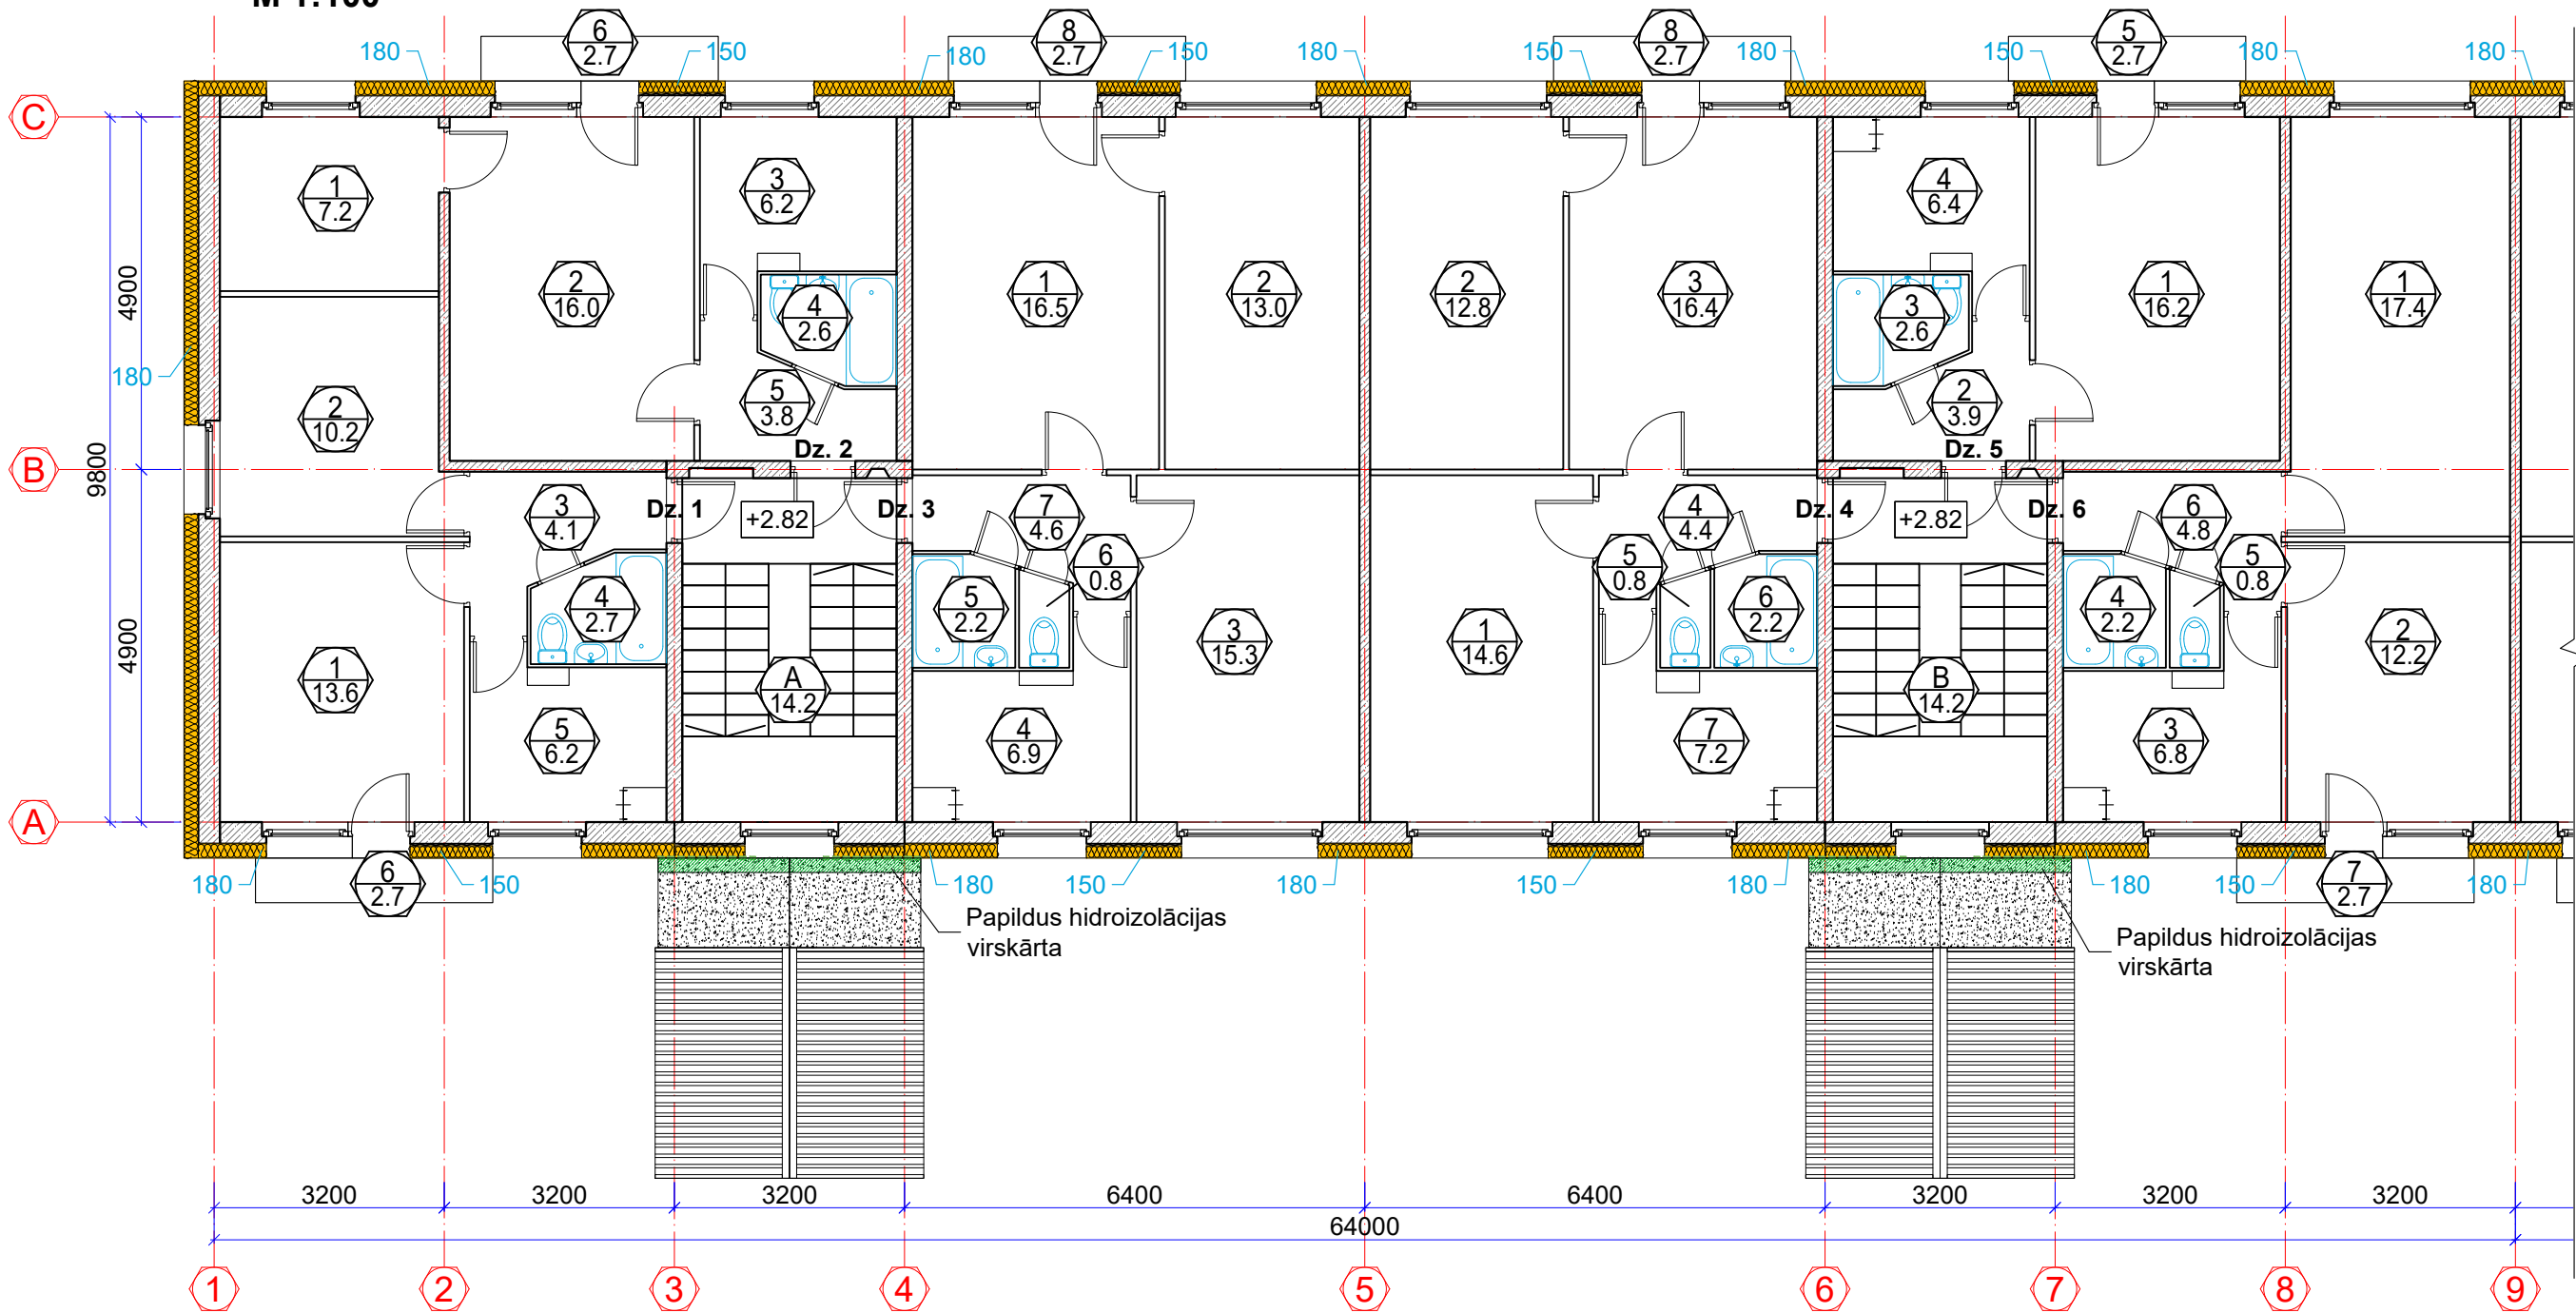

Nosacītie apzīmējumi:

- Esošās ārējās sienas ar projektējamo siltumizolāciju, b=150 un 180mm
- Esošās sienas un starpsienas
- Esošās santehnikas iekārtas
- Esošs gāzes vads
- Telpas numurs
Telpas platība
- Siltumizolācijas slāņa biezums, mm

Nojumes elementu specifikācija


Nr. P.k.	Apzīm.	Nosaukums	Daudzums	Piezīmes
1		Hidroizolācijas virskārta, b=4.0mm, svārs 5.0kg/m²	2.0x4=8m²	Papildus hidroizolācija
2		Cinkota skārda lāse, b=0.5mm	11.1tm	

Piezīmes:

- Izmēri doti milimetros, augstuma atzīmes - metros.
- Visus izmērus precizēt uz vietas.
- Par nosacīto atzīmi ±0.00 pieņemts ēkas 1. Stāva tīrās grīdas līmenis.
- Visi materiāli doti pie viena ražotāja kvalitātes produktu piemēra, tie varbūt aizstāti uz citu ražotāju ekvivalentiem produktiem ar vienādiem vai labākiem tehniskiem, kvalitātes rādītājiem.
- Uz ēkas fasādes atrodas gāzesvads. Minimālais attālums no gāzesvada ass, līdz ēkas fasādei - 150mm un ekspluatācijas zona ap gāzesvadu 300mm uz katru pusi no gāzesvada malas.

Novietojuma shēma

Fragments A

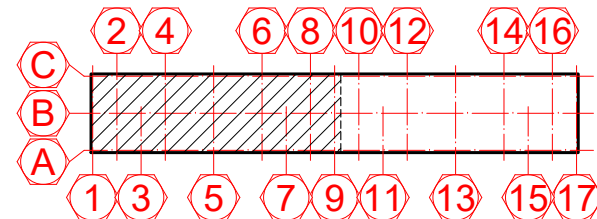

2. STĀVA TELPU EKSPLIKĀCIJA			
Telpas numurs	Telpas nosaukums	Telpas platība /m²/	Piezīmes
Dzīvoklis nr. 4			
1	Dzīvojamā istaba	13.6	
2	Dzīvojamā istaba	10.2	
3	Koridors	4.1	
4	Vannas istaba	2.7	
5	Virtuve	6.2	
6	Balkons	0.8	
Kopēja telpu platība		37.6	
Dzīvoklis nr. 5			
1	Dzīvojamā istaba	7.2	
2	Dzīvojamā istaba	16.0	
3	Virtuve	6.2	
4	Vannas istaba	2.6	
5	Koridors	3.8	
6	Balkons	0.8	
Kopēja telpu platība		36.6	
Dzīvoklis nr. 6			
1	Dzīvojamā istaba	16.5	
2	Dzīvojamā istaba	13.0	
3	Dzīvojamā istaba	15.3	
4	Virtuve	6.9	
5	Vannas istaba	2.1	
6	Tualetes	0.8	
7	Koridors	4.6	
8	Balkons	0.8	
Kopēja telpu platība		60.0	

2. STĀVA TELPU EKSPLIKĀCIJA			
Telpas numurs	Telpas nosaukums	Telpas platība /m²/	Piezīmes
Dzīvoklis nr. 19			
1	Dzīvojamā istaba	14.6	
2	Dzīvojamā istaba	12.8	
3	Dzīvojamā istaba	16.4	
4	Koridors	4.4	
5	Tualetes	0.8	
6	Vannas istaba	2.2	
7	Virtuve	7.2	
8	Balkons	0.8	
Kopēja telpu platība		59.2	
Dzīvoklis nr. 20			
1	Dzīvojamā istaba	16.2	
2	Koridors	3.9	
3	Vannas istaba	2.6	
4	Virtuve	6.4	
5	Balkons	0.8	
Kopēja telpu platība		29.9	
Dzīvoklis nr. 21			
1	Dzīvojamā istaba	17.4	
2	Dzīvojamā istaba	12.2	
3	Virtuve	6.8	
4	Vannas istaba	2.2	
5	Tualetes	0.8	
6	Koridors	4.8	
7	Balkons	0.8	
Kopēja telpu platība		45.0	

TAIKIN BUILD SIA "Taikin Build" Reģ.Nr.40103363223 Būvkomersanta reģ.Nr.16292 Jur.adrese: Stiklu iela 16, Daugavpils e-pasts: taikin.build@gmail.com				Pasūtītājs: SIA "DMP" Reģ. Nr. 41503067922 18. novembra iela 37A, Daugavpils				Pasūtījuma Nr. 02/2026	
				Daudzdzīvokļu dzīvojamās mājas Rēzeknes ielā 15A, Daugavpils energoefektivitātes paaugstināšana					
				2-5. tipveida stāva plāns. Fragments A					
AMATA NOSAUKUMS	Vārds, uzvārds	PARAKSTS	DATUMS	ARHĪVA REĢISTRĀCIJAS NR.	RASEJUMA MARKA	STADIJA	MĒROGS	LAPA	LAPAS NR.
Buvproj.dalas.vad.	A. Melderis		02.2026	02/2026	AR	BP	1:100	6	15
Izstrādāja	R. Kleimenovs	02.2026							