
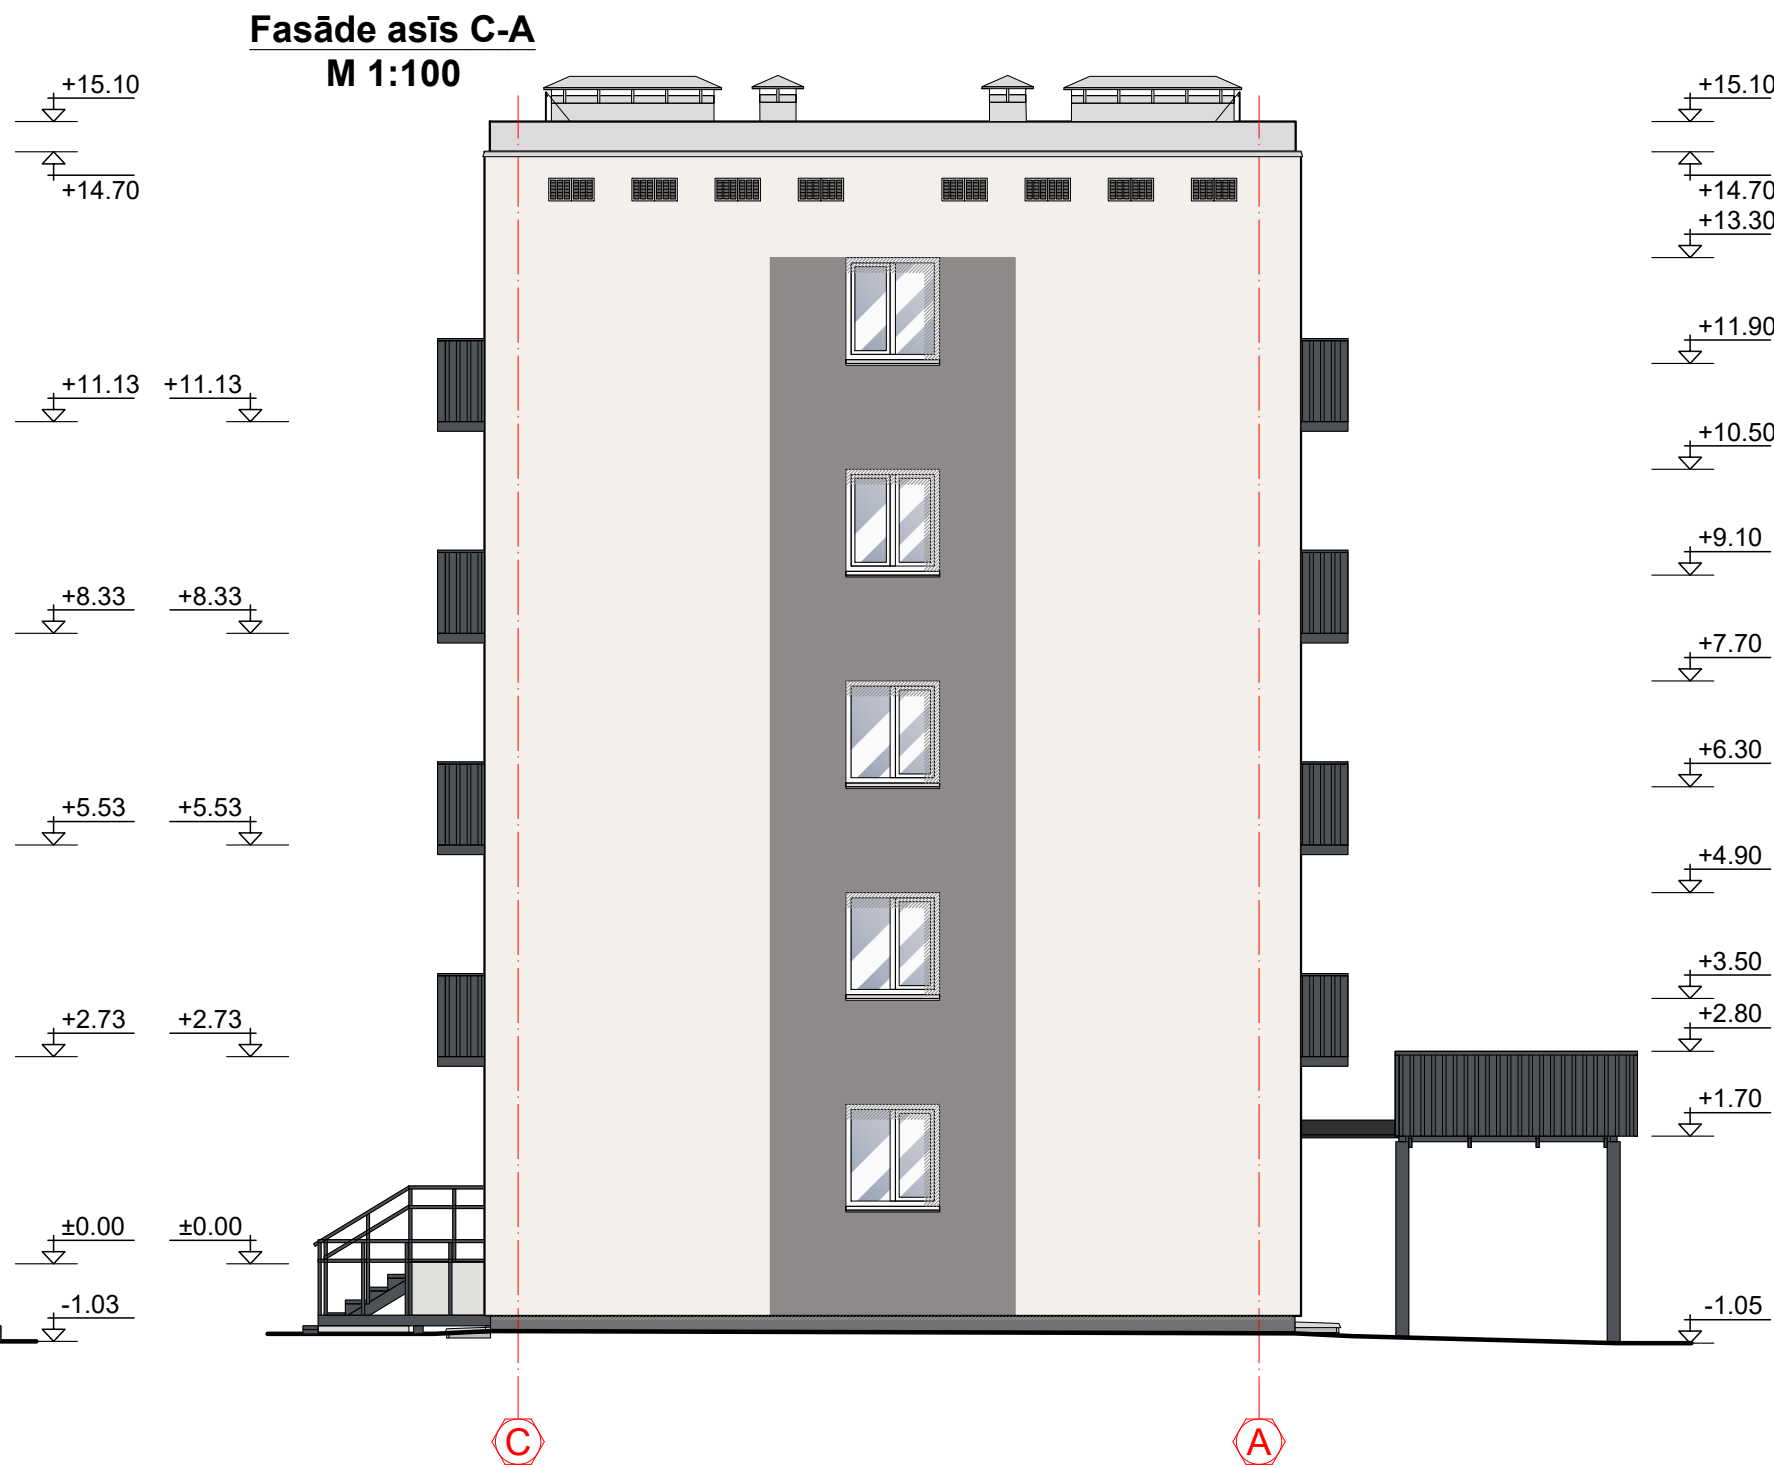


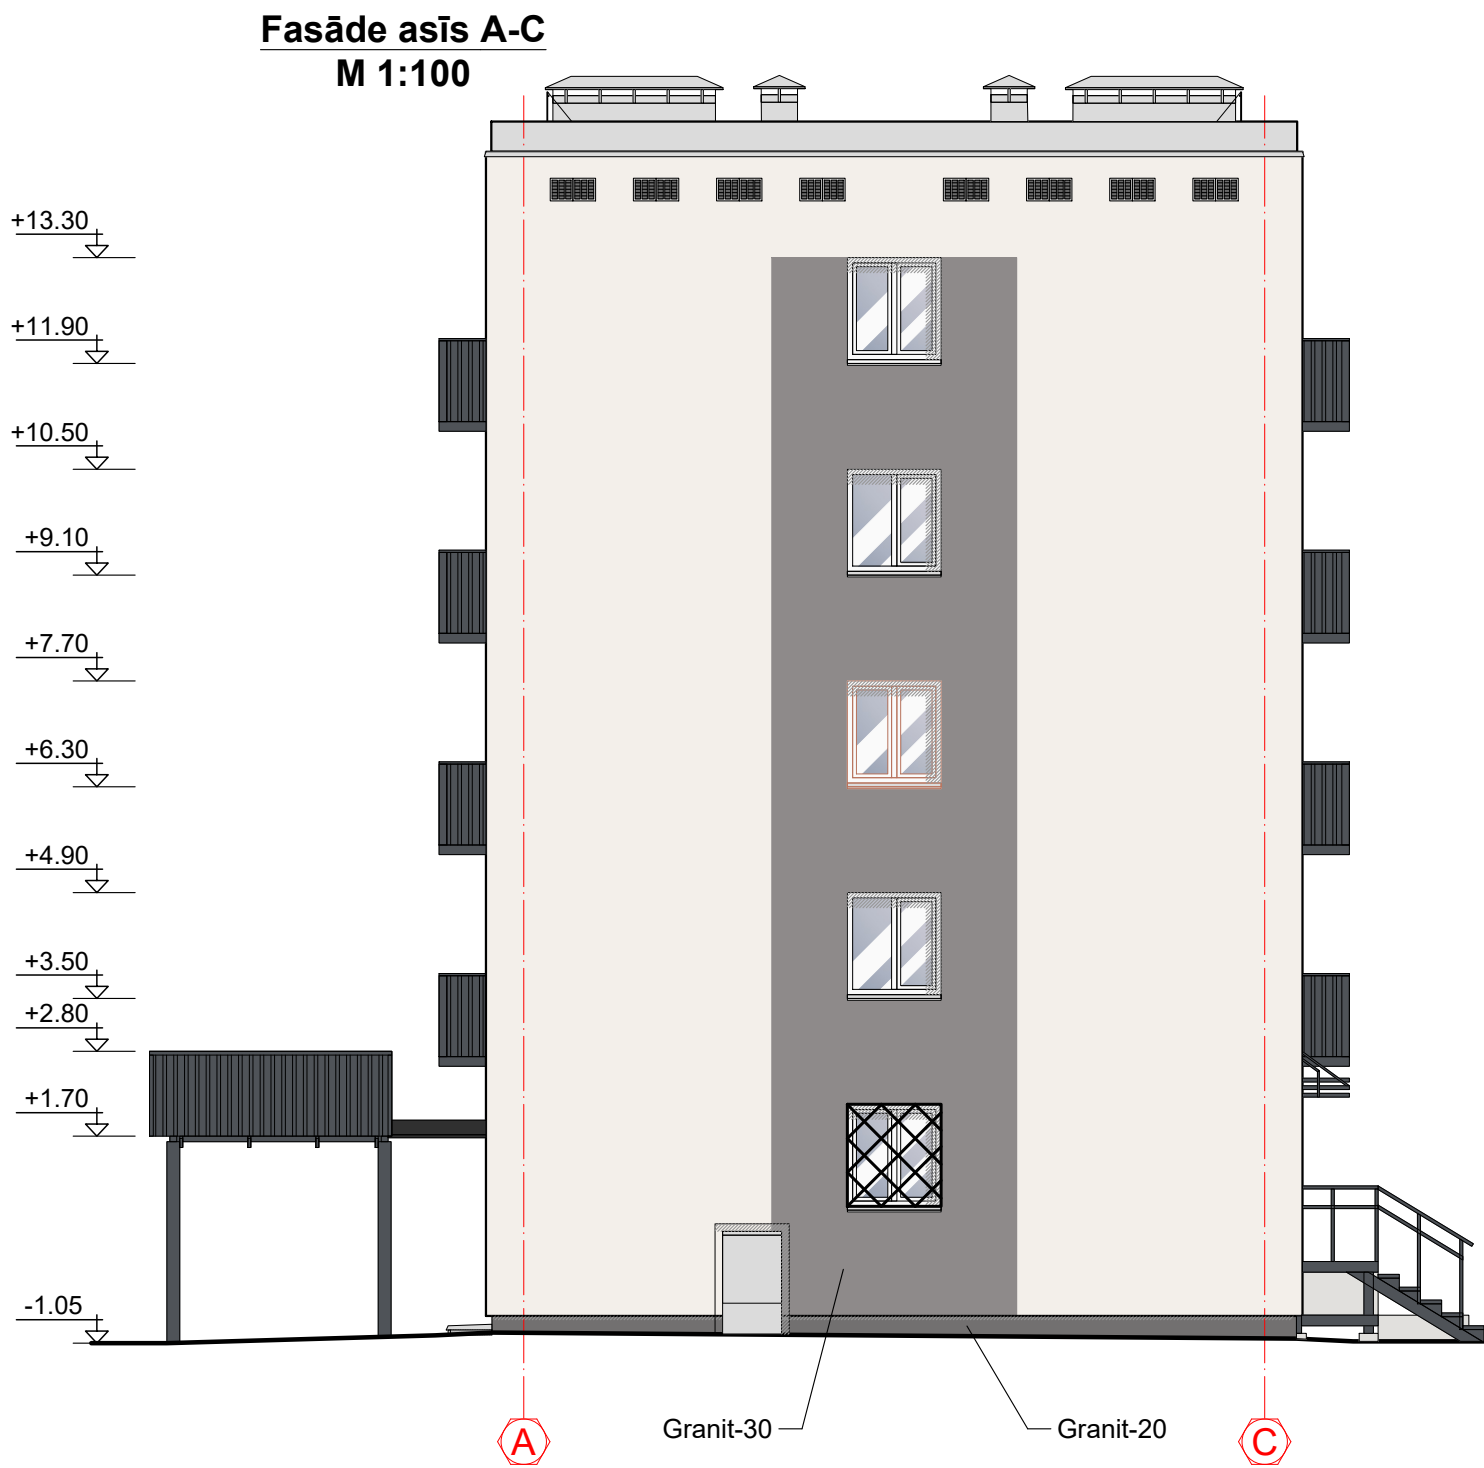

Krāsu toni

Apzīmējums	Paskaidrojums	Piezīmes	Daudzums, m²
Projektējamās fasādes			
	Jumts, Bituma ruļļu jumta segums, tumši pelēks, 2 kārtas		
	Fasāde, Pamattonis 1, tonēts dekoratīvais apmetums, Granit 40 (L70 C0 H0)	Fassade A1 concept	100.1
	Fasāde, Pamattonis 2, tonēts dekoratīvais apmetums, Granit 30 (L60 C0 H0)	Fassade A1 concept	230.5
	Fasāde, Pamattonis 3, tonēts dekoratīvais apmetums, HellweiB (L96 C2 H109)	Fassade A1 concept	1443.0
	Cokols, tonēts dekoratīvais apmetums, Granit 20 (L50 C0 H0)	Fassade A1 concept	77.0

Papilelementu toni

Logi - esošie PVC/Koka profilu rāmji
Ailes malas - Granit 30 (L60 C0 H0)
Ārējās palodzes - skārda, tonis RR22 (pelēks)
Ārdurvis - esošie Tērauda profilu, tonis RR23 (tumši pelēks)
Balkonu apšuvums - esošs, skārda PP-20 profils, tonis RR23 (tumši pelēks)
Tērauda kolonnas - tonis RR23 (tumši pelēks)
Tērauda lievenis, jumtiņš un panduss - tonis RR23 (tumši pelēks)

Piezīmes:

- Izmēri doti milimetros, augstuma atzīmes - metros.
- Visus izmērus precizēt uz vietas.
- Par nosacīto atzīmi ±0.00 pieņemts ēkas 1. Stāva tīrās grīdas līmenis.
- Visi materiāli doti pie viena ražotāja kvalitātes produktu piemēra, tie varbūt aizstāti uz citu ražotāju ekvivalentiem produktiem ar vienādiem vai labākiem tehniskiem, kvalitātes rādītājiem.
- Uz ēkas fasādes atrodas gāzesvads. Minimālais attālumš no gāzesvada ass, līdz ēkas fasādei - 150mm un ekspluatācijas zona ap gāzesvadu 300mm uz katru pusi no gāzesvada malas.

 SIA "Taikin Build" Reģ.Nr.40103363223 Būvkomersanta reģ.Nr.16292 Jur.adrese: Stiklu iela 16, Daugavpils e-pasts: taikin.build@gmail.com	Pasūtītājs: SIA "DMP" Reģ. Nr. 41503067922 18. novembra iela 37A, Daugavpils			Pasūtījuma Nr. 02/2026					
	Daudzdzīvokļu dzīvojamās mājas Rēzeknes ielā 15A, Daugavpils energoefektivitātes paaugstināšana								
	Fasāde asīs A-C un C-A								
AMATA NOSAUKUMS	VĀRDS, UZVĀRDS	PARAKSTS	DATUMS						
Buvproj.dalas.vad.	A. Melderis		02.2026						
Izstrādāja	R. Kleimenovs		02.2026	ARHĪVA REĢISTRĀCIJAS NR	RASĒJUMA MARKA	STADIJA	MĒROGS	LAPA	LAPAS Nr.
				02/2026	AR	BP	1:100	3	15