


Griezums A-A
M 1:100

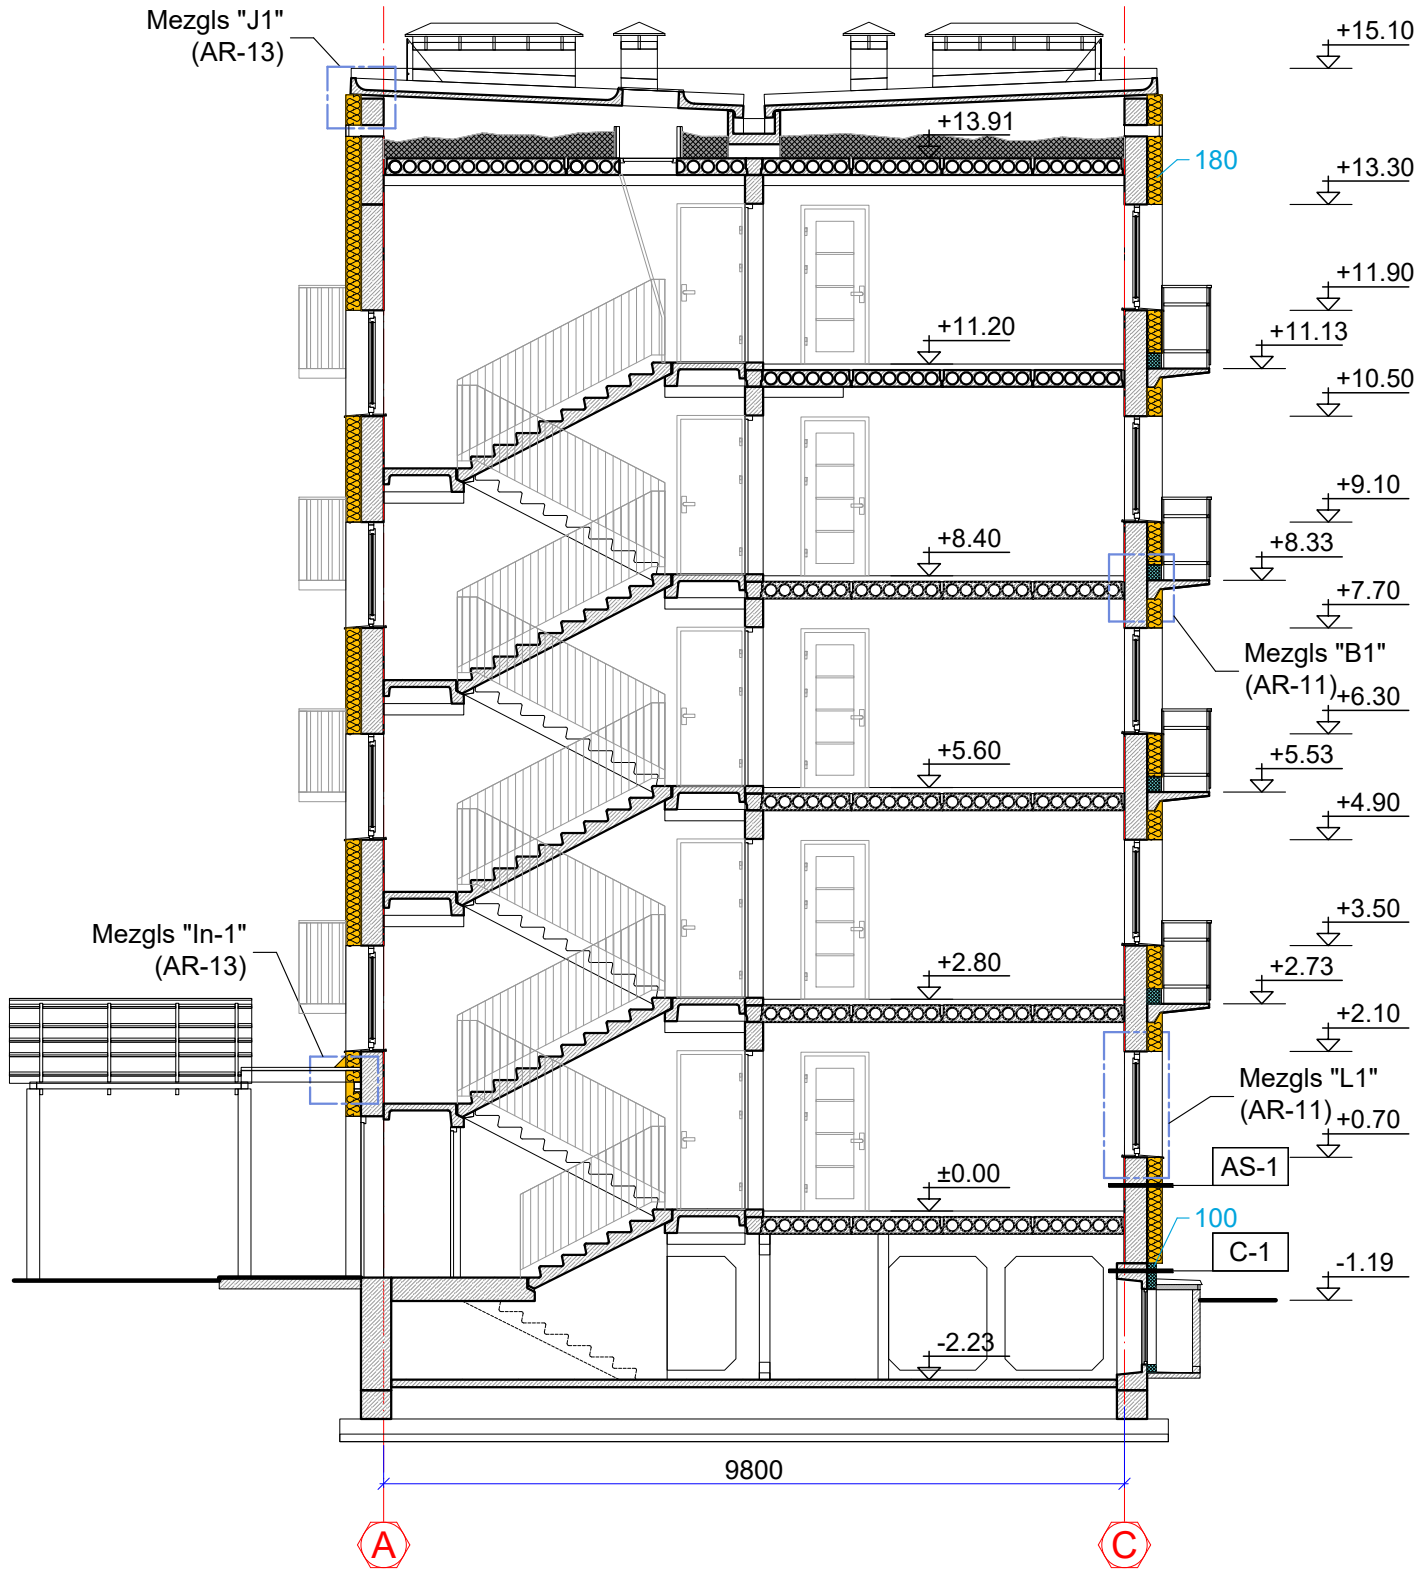

Piezīmes:

- Izmēri doti milimetros, augstuma atzīmes - metros.
- Visus izmērus precizēt uz vietas.
- Par nosacīto atzīmi ±0.00 pieņemts ēkas 1. Stāva tīrās grīdas līmenis.
- Visi materiāli doti pie viena ražotāja kvalitātes produktu piemēra, tie varbūt aizstāti uz citu ražotāju ekvivalentiem produktiem ar vienādiem vai labākiem tehniskiem, kvalitātes rādītājiem.
- Jumta segums nomainīts cita projekta ietvaros.
- Tehniska stāva energoefektivitātes uzlabošana izstrādāta cita projekta ietvaros.
- Balkonu atjaunošana izstrādāta cita projekta ietvaros.

Griezumu specifikācija

Griezuma apzīmējums	Griezuma konstruktīvo elementu saraksts	Elementu biezums,mm
AS-1	Tonēts dekoratīvais silikona apmetums	
	Armējoša java ar stikla šķiedras armējošo sietu	10
	Siltumizolācija - minerālvate, $\lambda \leq 0.037$ W/mK, ugunsreakcijas klase A1	180
	Līmjava	10
	Esošā keramzītbetona paneļu ārsiena	300
C-1	Tonēts dekoratīvais silikona apmetums	
	Armējoša java ar stikla šķiedras armējošo sietu	10
	Ekstrudēts putupolistirols, $\lambda = 0.035$ W/mK, Spiedes izturība ≥ 300 kPa	100
	Līmjava	10
	Hidroizolācija	
	Esošie dzelzsbetona pamati	400

Ailu aizpildījuma specifikācija

Markējums plānā	Skice Izmēri, mm	Ailas izmēri no ārpusē	Vērtes skaits	Skaits, gb.	Materiāls, apdare
1	2	3	4	5	6
PR-1 PR-2 PR-3	Aizmūrējamā aile 1200 300 1200 1000 900 PR-2 PR-3	300 1200 1000 900	-	14 1 1	Atjaunojama esošā tērauda vēdināšanas reste Attīrīt, krāsot/ gruntēt ar pretrūsas sastāvu Tonis - RR22
R-1	150 500 150 150 500 150	500 150	-	64	Tērauda vēdināšanas reste Cinkota skārda, tonis - RR22
R-2	180 600 300 300 600 180	600 300	-	16	Tērauda vēdināšanas reste Cinkota skārda, tonis - RR22

Ārējās palodzes

ĀP-1	Ārējās palodzes 1260x400x0.5	95gb	Cinkots skārds, b=0.5mm Tonis - RR22	Loga bloks 1240x1400mm
ĀP-2	Ārējās palodzes 1920x400x0.5	50gb		Loga bloks 1900x1400mm
ĀP-3	Ārējās palodzes 2020x400x0.5	12gb		Loga bloks 2000x1400mm
ĀP-4	Ārējās palodzes 1220x400x0.5	48gb		Balkona bloks 2000x2100mm
		320.0 t.m.		



SIA "Taikin Build"
Reģ.Nr.40103363223
Būvkomersanta reģ.Nr.16292
Jur.adrese: Stiklu iela 16, Daugavpils
e-pasts: taikin.build@gmail.com

Pasūtītājs: SIA "DMP" Reģ. Nr. 41503067922
18. novembra iela 37A, Daugavpils

Pasūtītāja Nr.
02/2026

Daudzdzīvokļu dzīvojamās mājas Rēzeknes ielā 15A, Daugavpils
energoefektivitātes paaugstināšana

AMATA NOSAUKUMS	VĀRDS, UZVĀRDS	PARAKSTS	DATUMS	Griezums A-A					
Buvproj.dalas.vad.	A. Melderis		02.2026						
Izstrādāja	R. Kleimenovs		02.2026	ARHĪVA REĢISTRĀCIJAS NR.	RASĒJUMA MARKA	STADIJA	MĒROGS	LAPA	LAPAS Nr.
				02/2026	AR	BP	1:100	8	15