



Loga mezgls "L1"

M 1:10

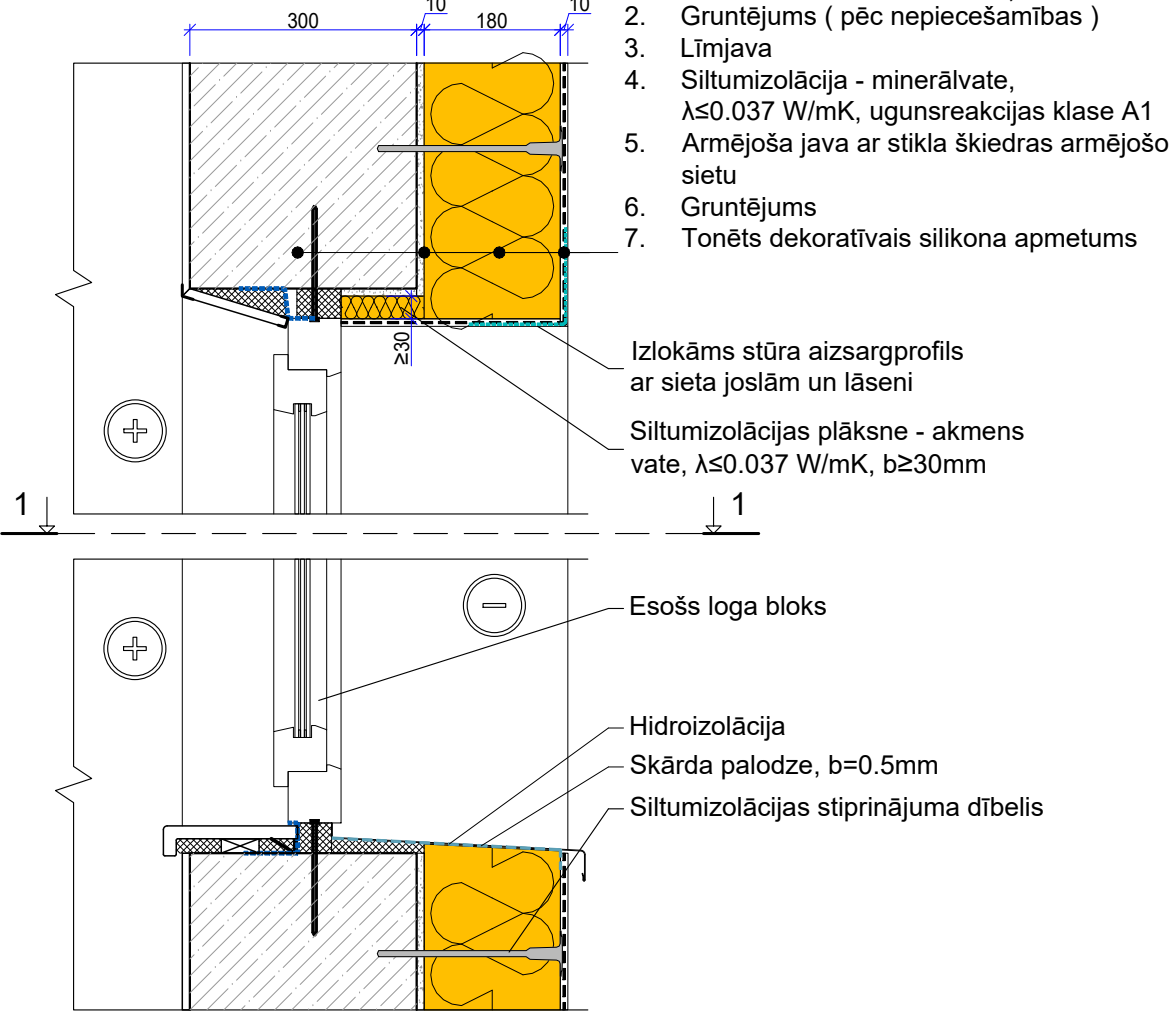

Loga griezumus 1-1

M 1:10

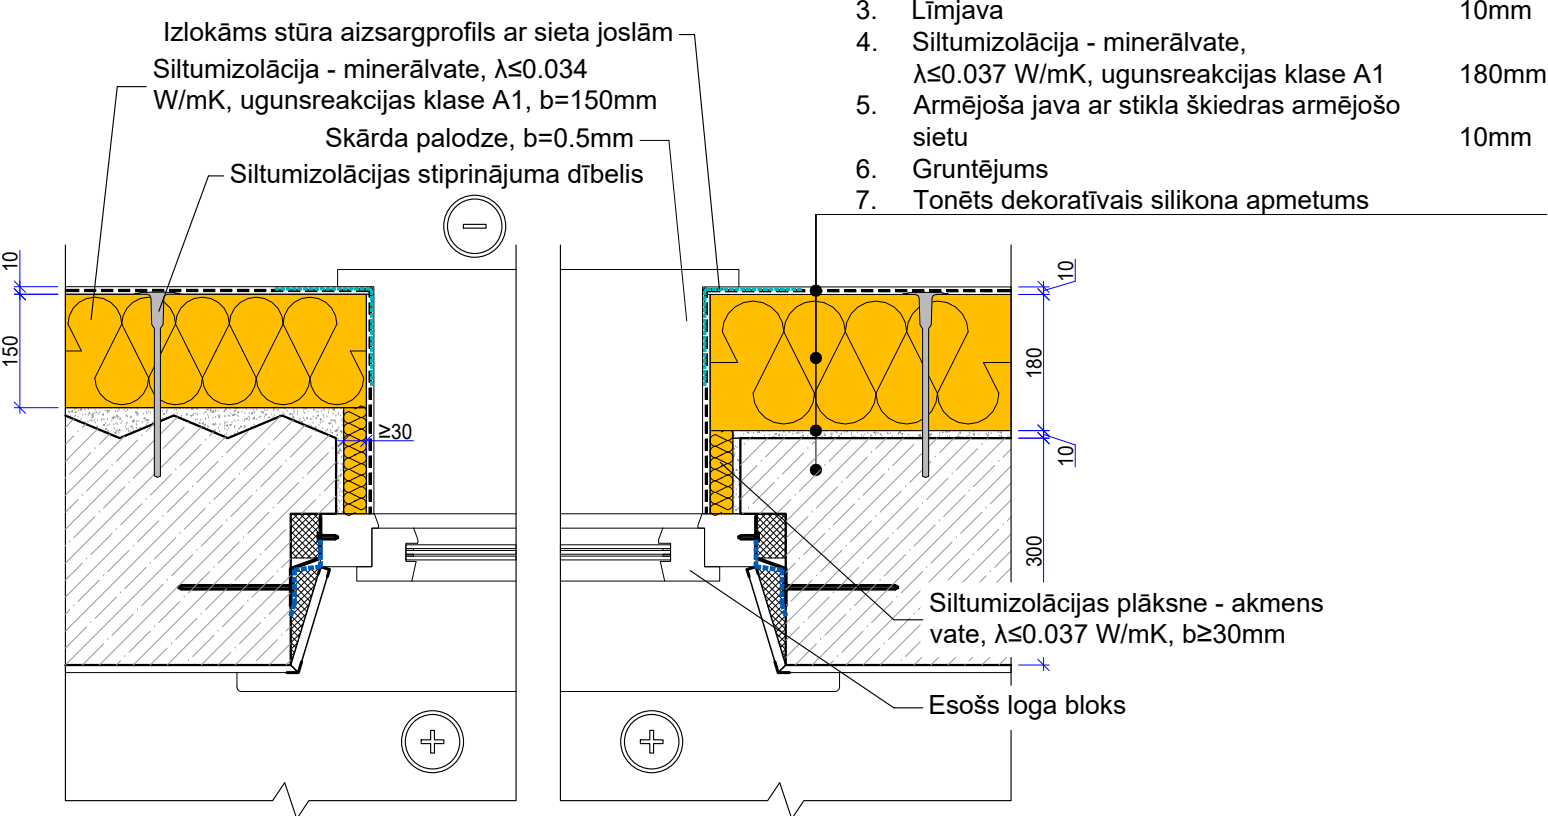

 SIA "Taikin Build" Reģ.Nr.40103363223 Būvkomersanta reģ.Nr.16292 Jur.adrese: Stiklu iela 16, Daugavpils e-pasts: taikin.build@gmail.com				Pasūtītājs: SIA "DMP" Reģ. Nr. 41503067922 18. novembra iela 37A, Daugavpils				Pasūtījuma Nr. 02/2026	
				Daudzdzīvokļu dzīvojamās mājas Rēzeknes ielā 15A, Daugavpils energoefektivitātes paaugstināšana					
AMATA NOSAUKUMS	VĀRDS, UZVĀRDS	PARAKSTS	DATUMS	Mezgls "L1"					
Buvproj.dalas.vad.	A. Melderis		02.2026						
Izstrādāja	R. Kleimenovs		02.2026	ARHĪVA REĢISTRĀCIJAS NR.	RASĒJUMA MARKA	STADIJA	MĒROGS	LAPA	LAPAS Nr.
				02/2026	AR	BP	1:10	11	15