




Lieveņa LV-1 plāns  
M 1:50

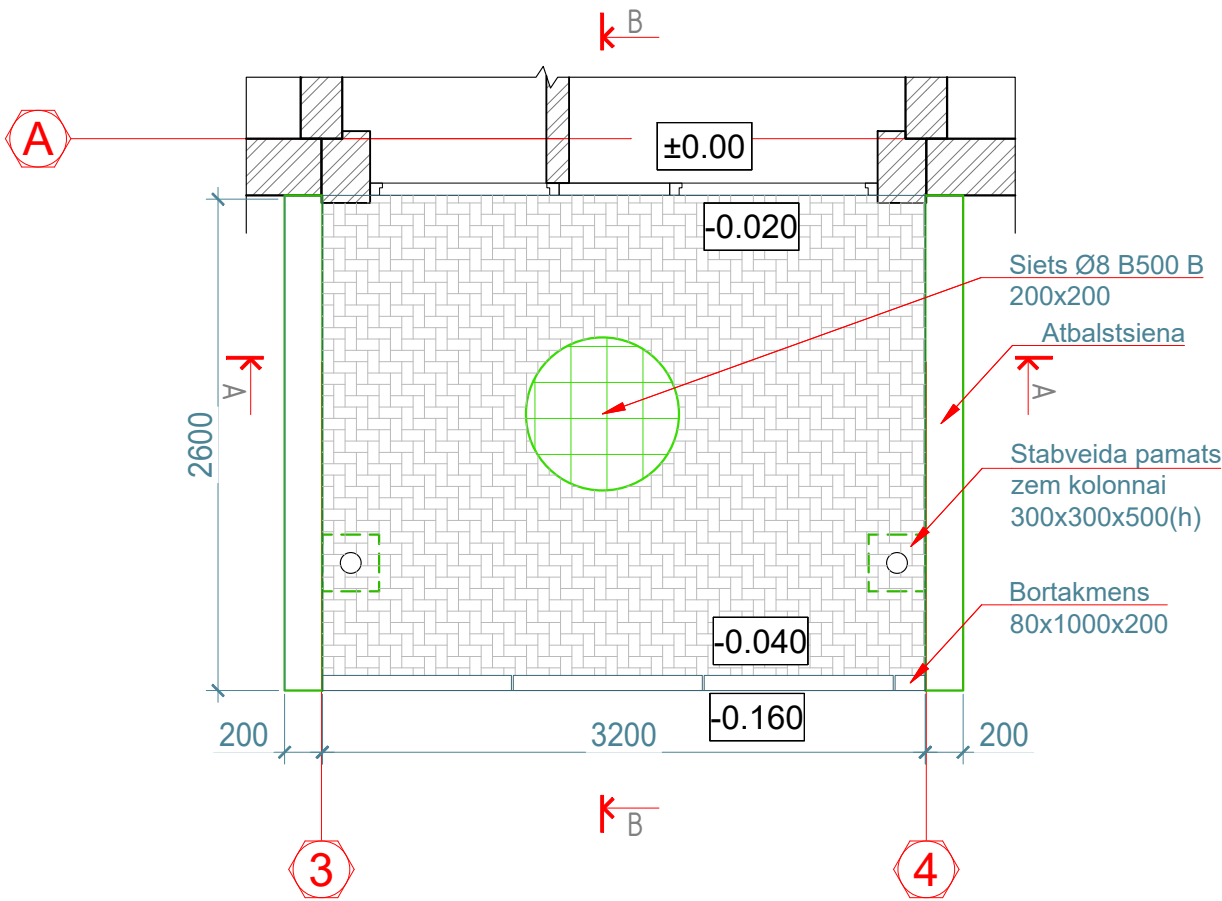

Griezums A-A  
M 1:10

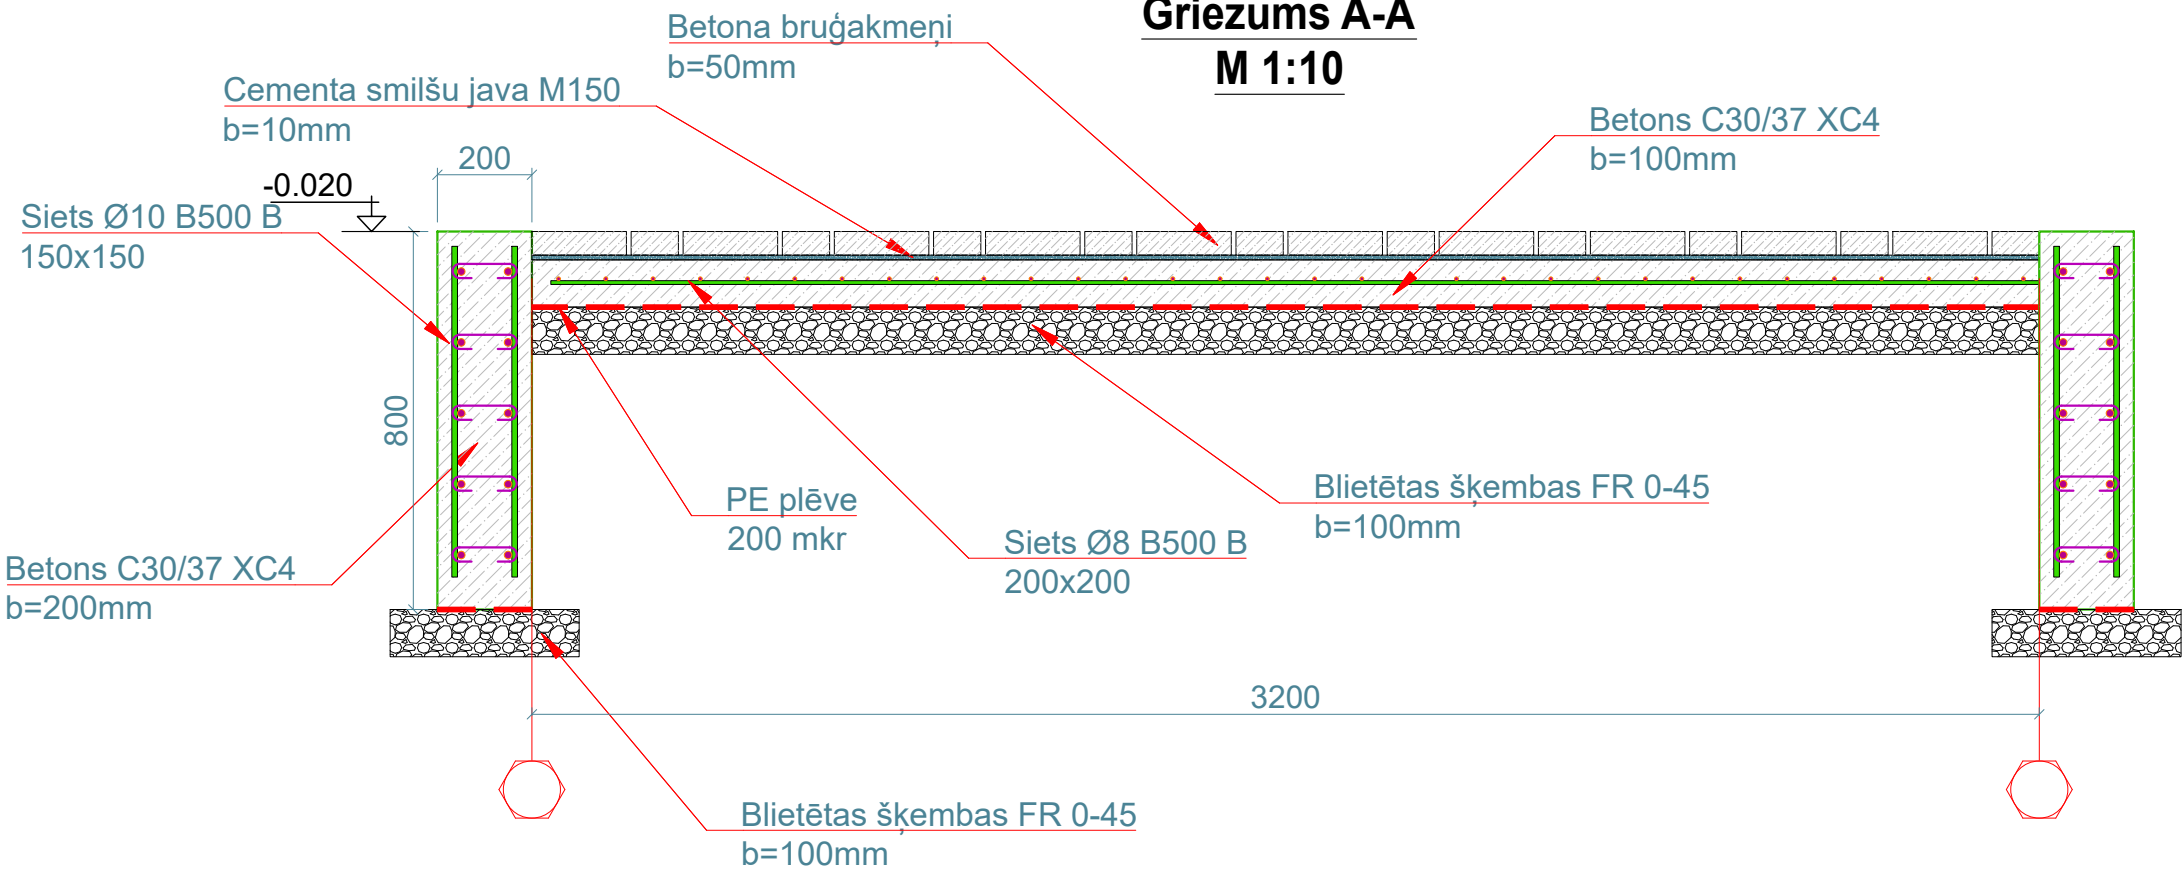

Griezums B-B  
M 1:10

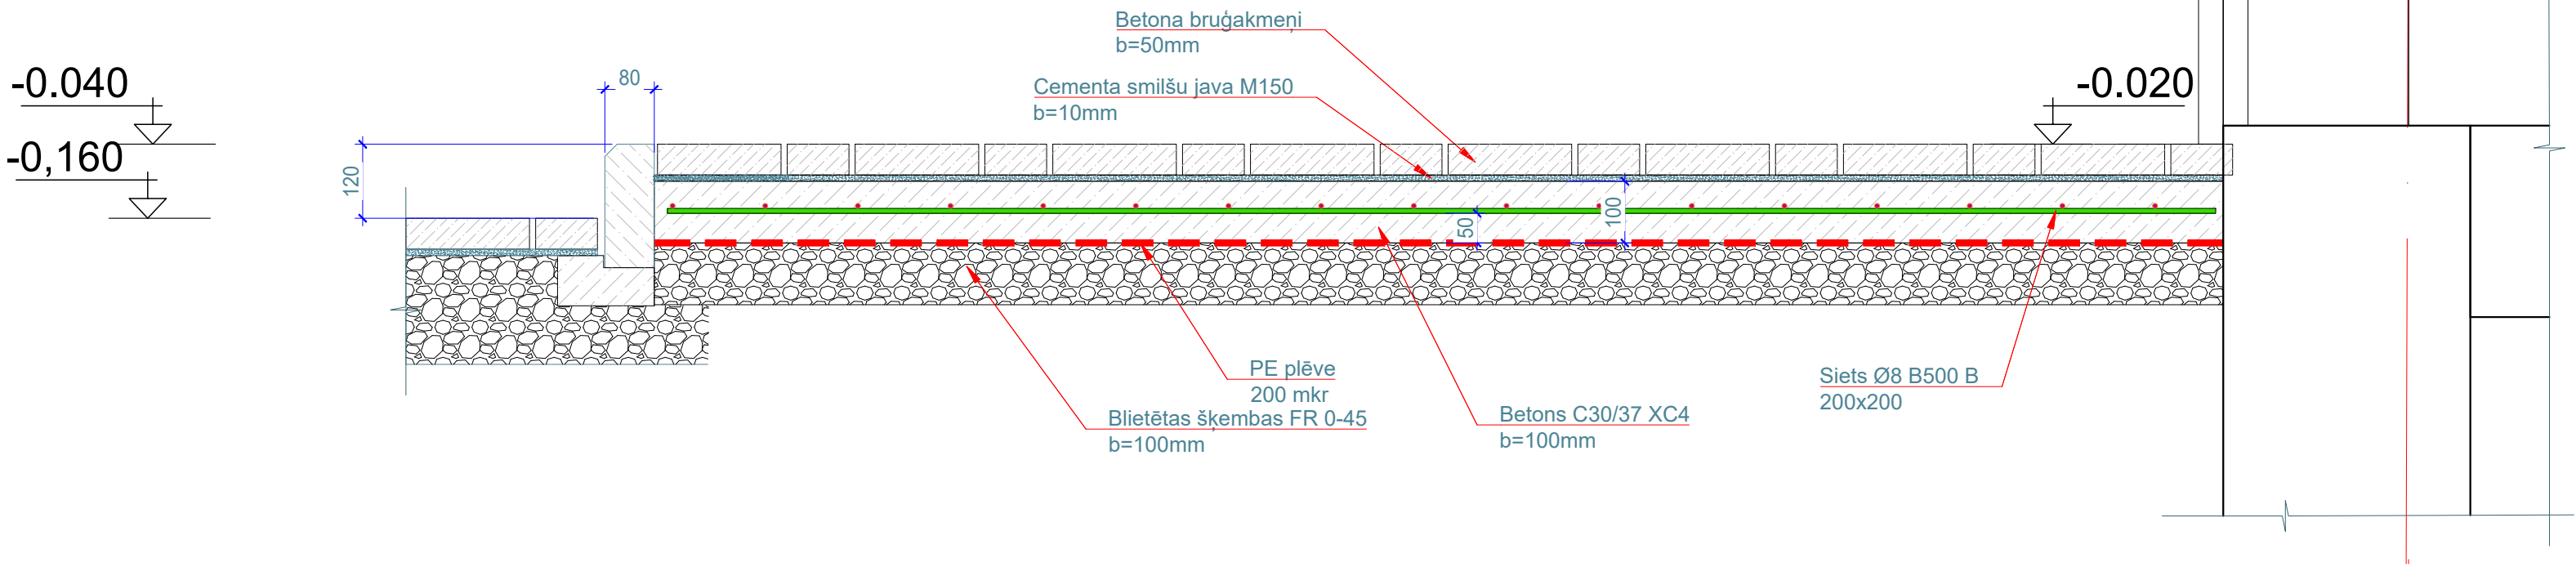

LIEVEŅA LV-1 KĀPŅU MATERIĀLU SPECIFIKĀCIJA

| Marka | Materiāls | Klase  | Skaitis, gab. | Elements                  |           |            | Mērv. | Masa, kg / Apjoms, m3 |        | Piezīmes      | Normatīvs         |
|-------|-----------|--------|---------------|---------------------------|-----------|------------|-------|-----------------------|--------|---------------|-------------------|
|       |           |        |               | Pozīcija                  | Nosaukums | Garums, mm |       | vien.                 | kopā   |               |                   |
| LV-1  | Tērauds   | B500B  | 1             | Stiegr.siets              | ø8        | 200x200    |       | 33,28                 | 33,28  | plātne        | LVS EN 191-1:2012 |
|       |           |        | 1             | Stiegr.siets              | ø10       | 150x150    |       | 70,39                 | 70,39  | atbalstsienas | LVS EN 191-1:2012 |
|       |           |        |               |                           |           |            |       | Kopā                  | 103,67 |               |                   |
|       | Betons    | C30/37 | 1             | Monolīts                  | b=100     |            | m3    | 1,25                  | 1,25   | XC4           | LVS EN 206:2014   |
|       |           |        |               |                           |           |            |       | Kopā                  | 1,25   |               |                   |
|       |           |        |               | CITI ELEMENTI             |           |            |       |                       |        |               |                   |
|       |           |        | 1             | Cementa smilšu java       | b=10mm    |            | m3    | 0,08                  | 0,08   |               |                   |
|       |           |        | 1             | Dolomīta šķembu maisījumi | fr.00-63  | b=100mm    | m3    | 1,00                  | 1,00   |               |                   |

|   |   |          |                           |                          |                |         |        |      |           |
|---|---|----------|---------------------------|--------------------------|----------------|---------|--------|------|-----------|
|  <div><b>SIA "Taikin Build"</b><br/>Reģ.Nr.40103363223<br/>Būvkomersanta reģ.Nr.16292<br/>Jur.adrese: Stiklu iela 16, Daugavpils<br/>e-pasts: taikin.build@gmail.com</div> | Pasūtītājs: SIA "DMP" Reģ. Nr. 41503067922<br>18. novembra iela 37A, Daugavpils                    |          | Pasūtījuma Nr.<br>40/2025 |                          |                |         |        |      |           |
|   | Daudzdzīvokļu dzīvojamās mājas Rēzeknes iela 15a, Daugavpils<br>energoefektivitātes paaugstināšana |          |                           |                          |                |         |        |      |           |
|   | Lieveņi LV-1                                                                                       |          |                           |                          |                |         |        |      |           |
| AMATA NOSAUKUMS   | VĀRDS, UZVĀRDS                                                                                     | PARAKSTS | DATUMS                    |                          |                |         |        |      |           |
| Buvproj.dalas.vad.   | A. Melders                                                                                         |          | 12.2025                   |                          |                |         |        |      |           |
| Izstrādāja   | R. Kleimenovs                                                                                      |          | 12.2025                   | ARHĪVA REĢISTRĀCIJAS NR. | RASEJUMA MARKA | STADIJA | MĒROGS | LAPA | LAPAS Nr. |
|   |   |          |                           | 40/2025                  | AR             | BP      | 1:50   | 17   |           |
|   |   |          |                           |                          |                |         |        |      |           |