
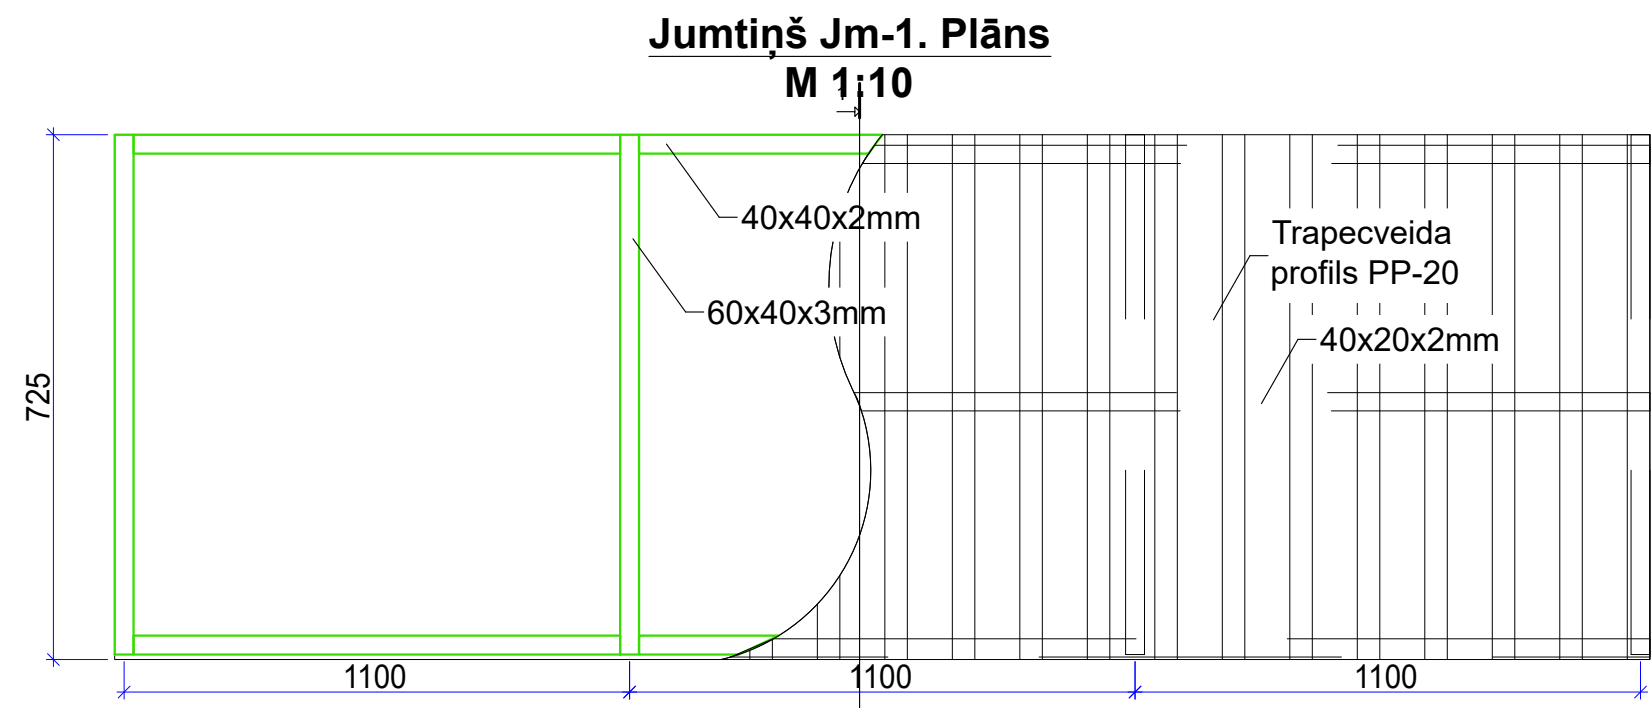
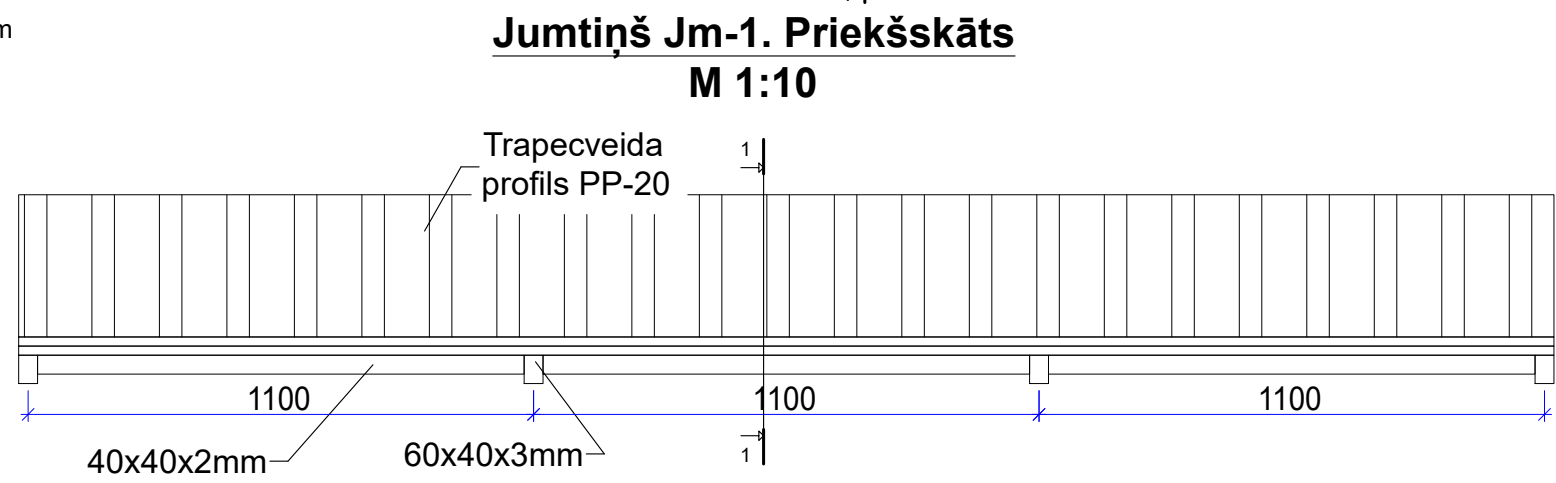
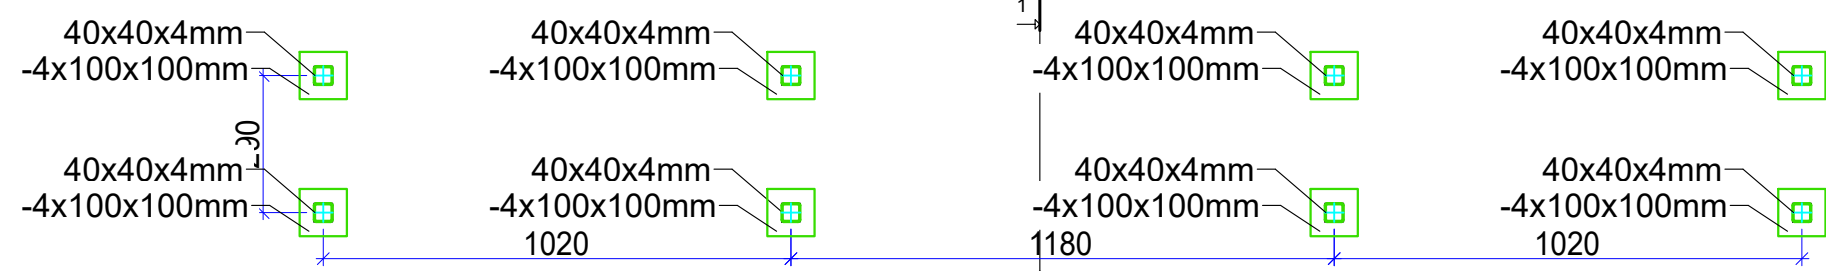


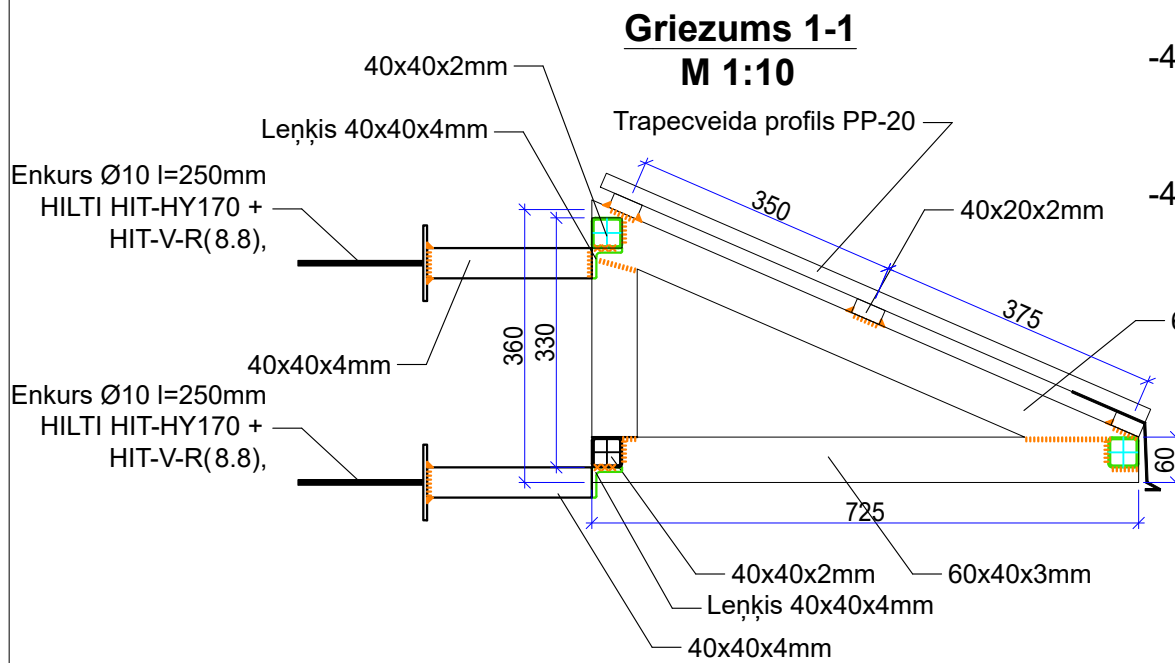

PIEZĪMES

1. Pirms darbu uzsākšanas metāla siju izmēri precizēt uz vietas.
2. Metināšanu izpildīt ar elektrodiem E-42.
3. Visas šuves h=5mm, izņemot aprunātas.
4. Metāla elementus gruntēt un krāsot krasā.

Metinātie savienojumi:

1. Metāla konstrukciju rūpnīcas savienojumi - metinātie;
2. Metāla konstrukciju montāžas savienojumi - skrūvjsavienojumi/metinātie;
3. Metināšanas veids rūpnieciski veidotām metinājuma šuvēm - metināšana ar automātiskām vai pusautomātiskām ierīcēm ogļskābās gāzes vidē, lietojot atbilstošas metināšanas stieples;
4. Metināšanas veids montāžas savienojumiem - elektriskā loka rokas metināšana;
5. Metināto savienojumu stūra šuves katete nedrīkst pārsniegt $z \leq 1,2 \cdot t$, kur "t" ir plānākā savienojamā elementa biezums. Metināto savienojumu stūra šuves katete, veidojot stūra šuvi pie velmēta profila (ar nominālo biezumu "t") noapaļotā stūra, nedrīkst pārsniegt $z \leq 0,9 \cdot t$. Stūra šuvju katešu attiecību pieņemt 1:1, ja rasējumā nav norādīts citādi. Stūra šuves kateti pieņemt saskaņā ar LBN 204-14 1. tabulas prasībām, ja rasējumā nav norādīts citādi.

 SIA "Taikin Build" Reģ.Nr.40103363223 Būvkomersanta reģ.Nr.16292 Jur.adrese: Stiklu iela 16, Daugavpils e-pasts: taikin.build@gmail.com				Pasūtītājs: SIA "DMP" Reģ. Nr. 41503067922 18. novembra iela 37A, Daugavpils		Pasūtījuma Nr. 40/2025			
				Daudzdzīvokļu dzīvojamās mājas Rēzeknes iela 15a, Daugavpils energoefektivitātes paaugstināšana					
				Balkona Jumtiņš					
AMATA NOSAUKUMS	VĀRDS, UZVĀRDS	PARAKSTS	DATUMS						
Buvproj.dalas.vad.	A. Melderis		07.2025						
Izstrādāja	R. Kleimenovs		07.2025	ARHĪVA REĢISTRĀCIJAS NR.	RASĒJUMA MARKA	STADIJA	MĒROGS	LAPA	LAPAS Nr.
				40/2025	AR	BP	1:10	18	