


Griezums A-A M 1:100

Zibensuztvērēja stienis
L=3000mm . Uzstādīt uz jumtā
Uztveršanas masts: 101 VL3000 (5401989).
Betona pamatne: FangFix sistēmai, 2x16 kg
(5403200+5403227).

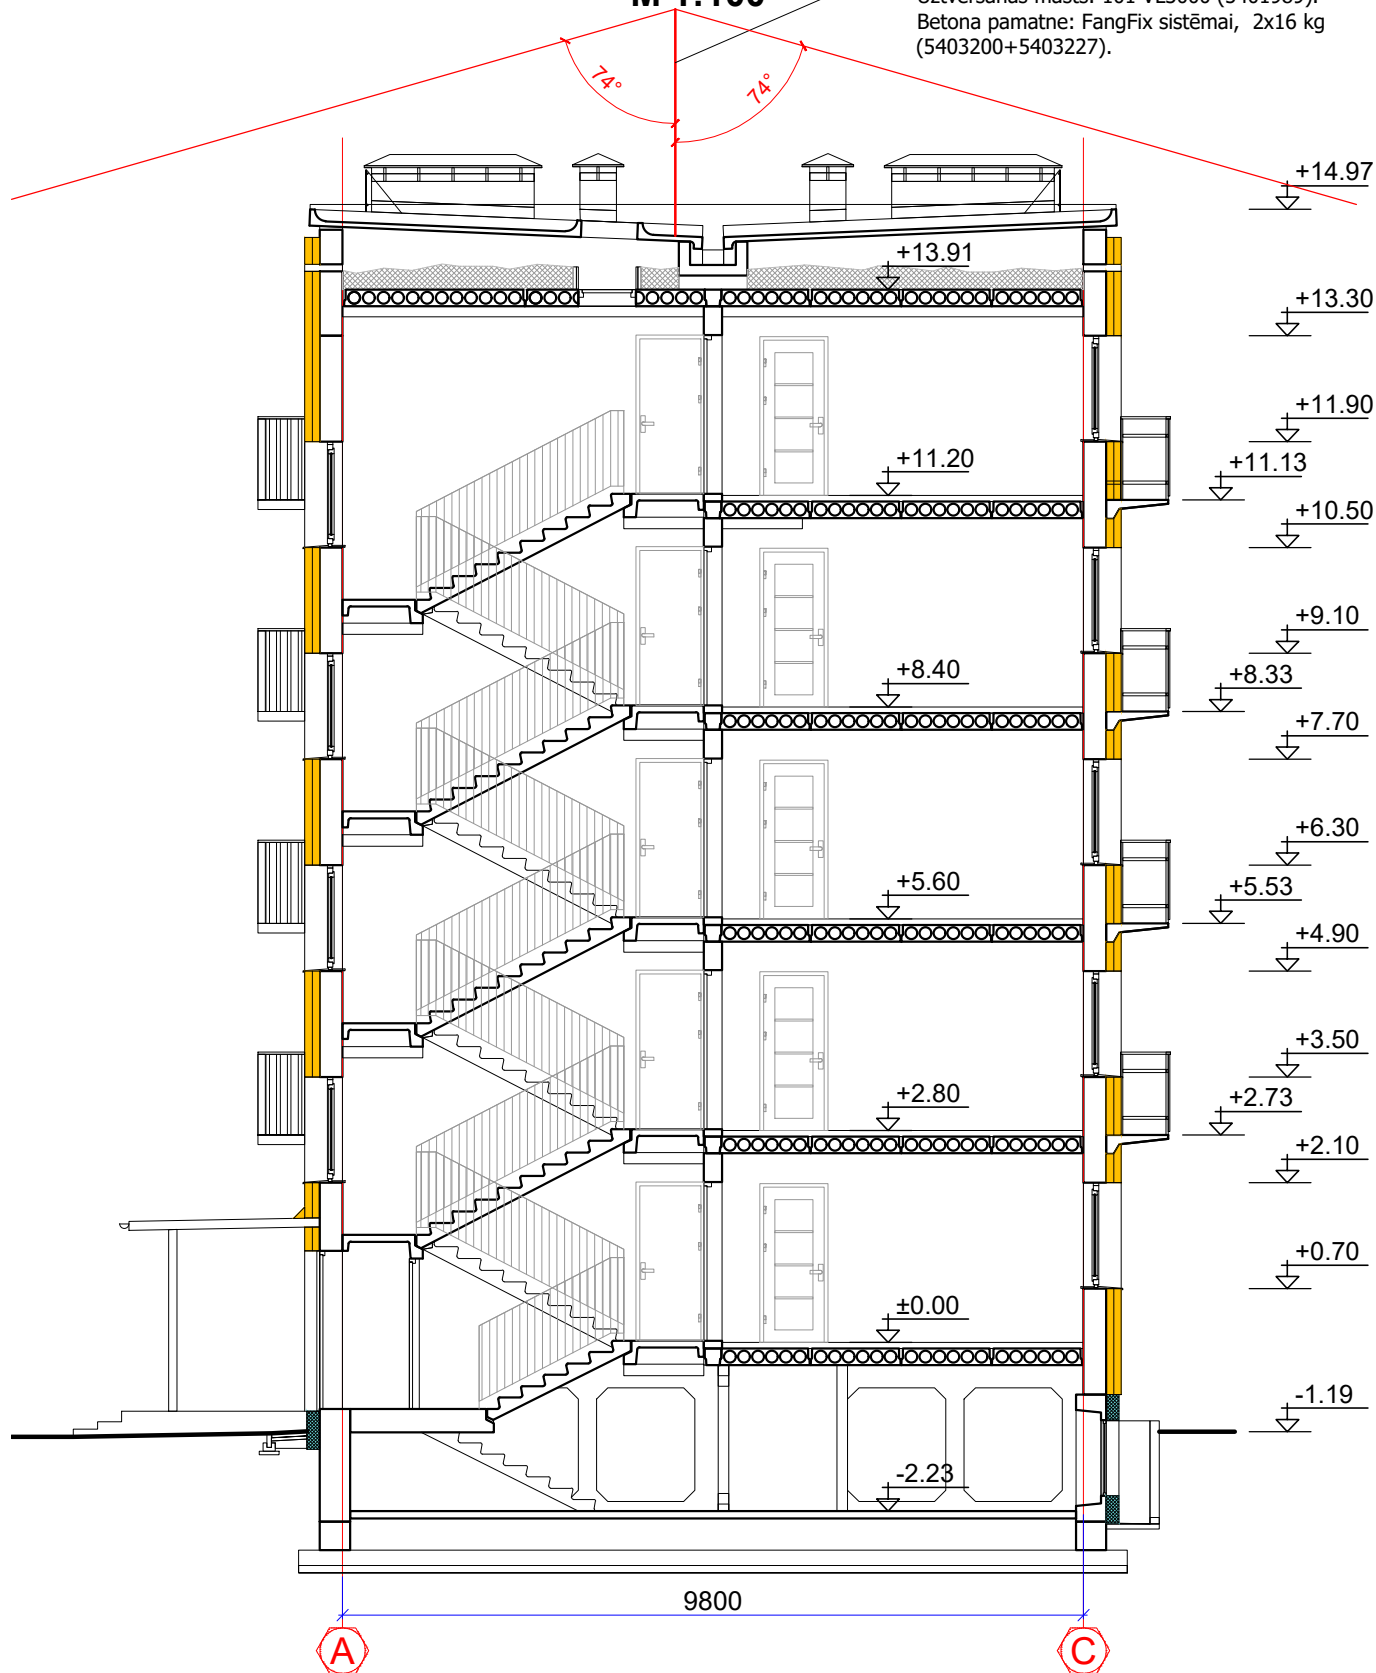

SIA "Taikin Build"

Reģ.Nr.40103363223

Būvkomersanta reģ.Nr.16292

Jur.adrese: Stiklu iela 16, Daugavpils

e-pasts: taikin.build@gmail.com

Pasūtītājs:

SIA "DMP" Reģ. Nr. 41503067922

18. novembra iela 37A, Daugavpils

Pasūtījuma Nr.

02/2026

Daudzdzīvokļu dzīvojamās mājas Rēzeknes ielā 15A, Daugavpils
energoefektivitātes paaugstināšana

AMATA NOSAUKUMS	Vārds, Uzvārds	PARAKSTS	DATUMS
Būvproj.dalas.vad.	J.Kiseļovs		12.2025
Izstrādāja	J.Kiseļovs		12.2025

Zibensaizsardzība. Griezums A-A.

ARHĪVA REĢISTRĀCIJAS NR.	RASĒJUMA MARKA	STADIJA	MĒROGS	LAPA	LAPAS Nr.
02/2026	EL	BP	1:100	7	7