




1.STĀVA PLĀNS; M1:100

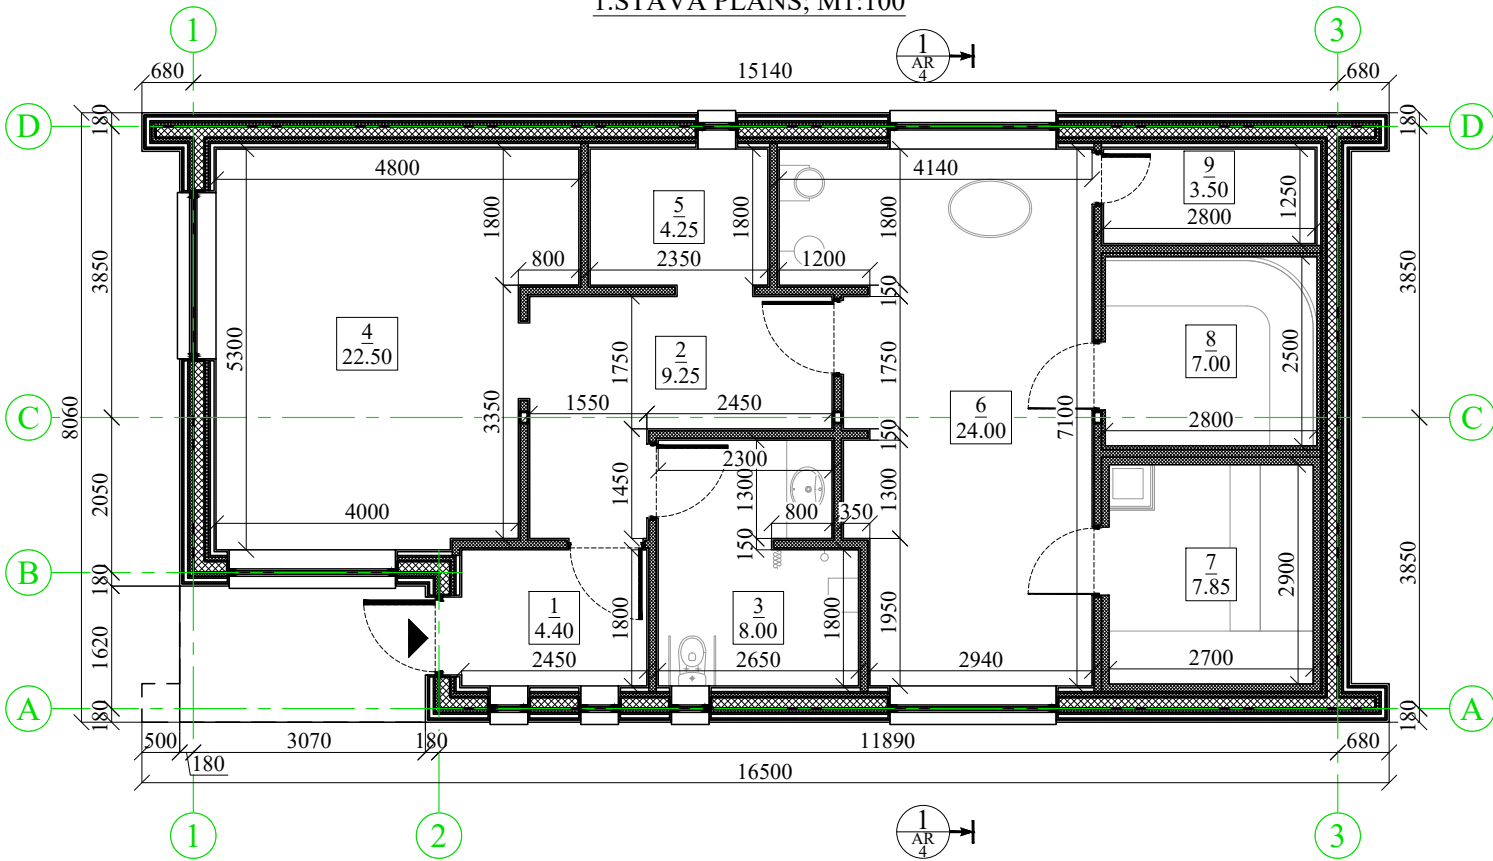

JUMTA PLĀNS; M1:100

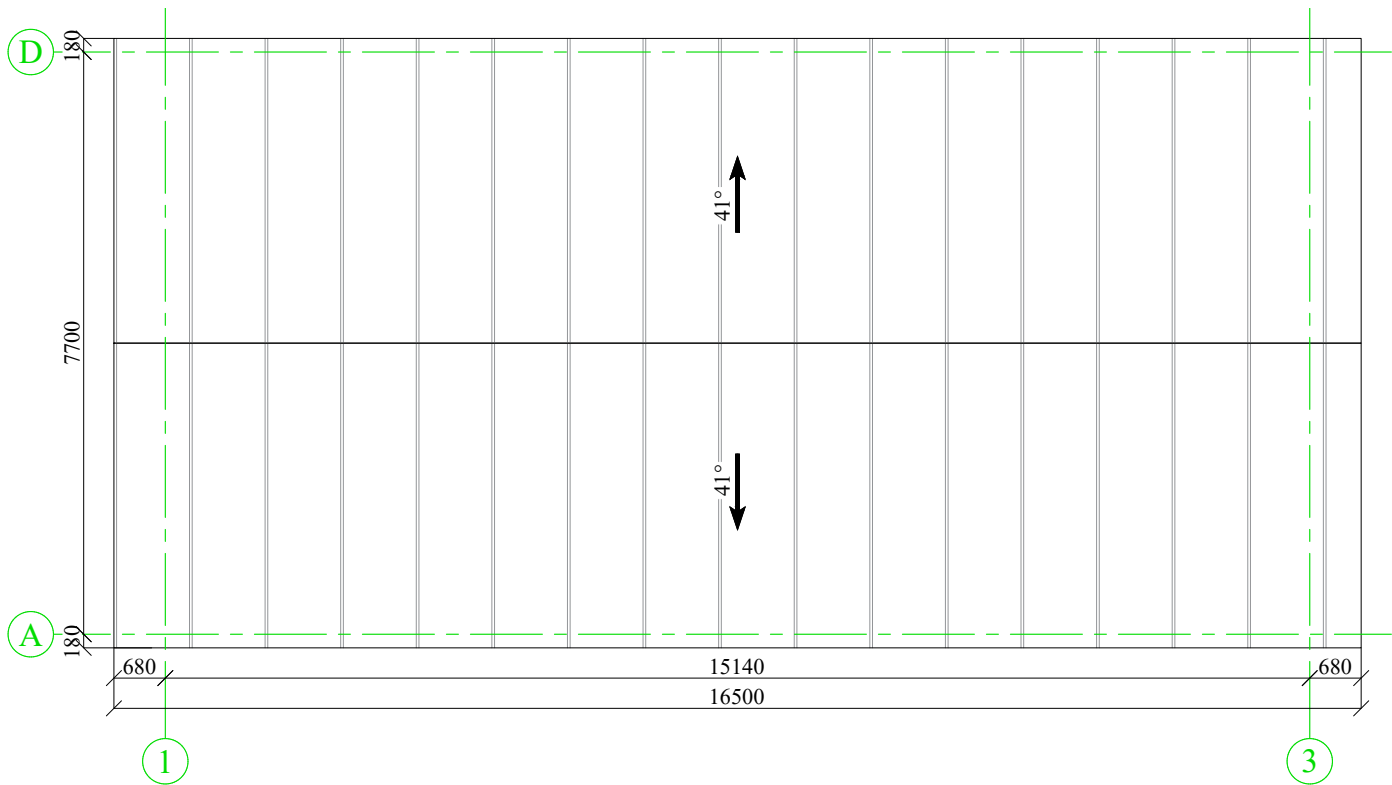

BĒNIŅU PLĀNS; M1:100

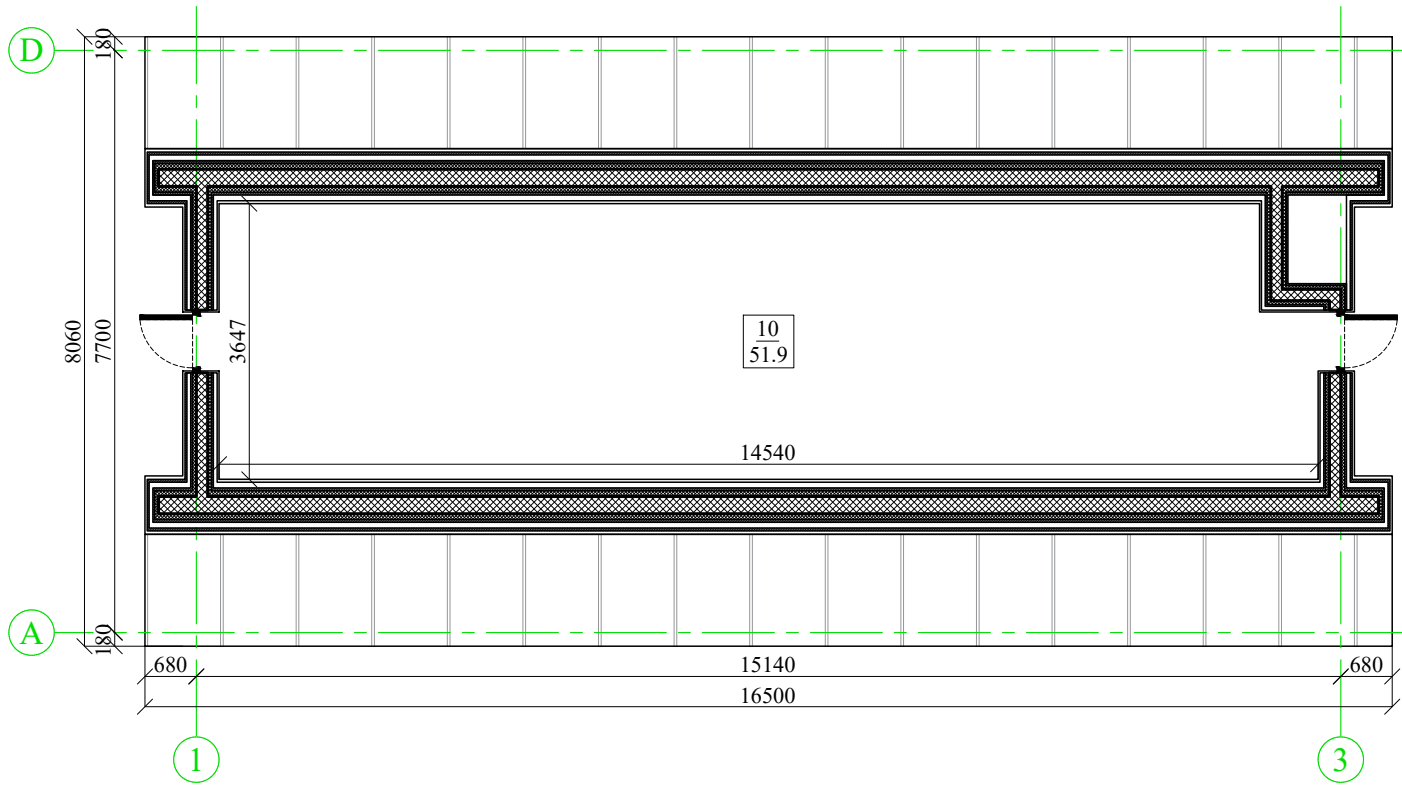

TELPU EKSPLIKĀCIJA		
Stāvs / Telpas Nr.	Nosaukums	Platība, m²
1	Vējteris	4.40
2	Gaitneis	9.25
3	Sanmezglis	8.00
4	Atpūtas telpa	22.50
5	Ģērbtuve	4.25
6	Veldzēšanās telpa	24.00
7	Pirts telpa	7.85
8	Tvaika pirts telpa	7.00
9	Tehniskā telpa	3.50
1.STĀVS KOPĀ:		90.75
10	Bēniņi	51.90
BĒNIŅI KOPĀ:		51.90
KOPĀ:		142.65

LIETOTIE APZĪMĒJUMI	
Apzīmējums	Nosaukums
	Būvass
	Izmērs
	Izlietne
	Tualetes pods
	Duša
	Ieeja ēkā
	Griezumā Nr. Rasējuma lapa, kurā atainots griezumš
	Stāva/Telpas Nr. Telpas platība m²
	Jumta kritums un virziens
	Metāla lokšņu jumta segums

PIEZĪMES:
1. Izmēri doti milimetros.

Projektētājs:
SIA "Vertti", būvprojektu vadība un organizācija;
Stabu iela 6-7, Rīga, LV-1010; BK reģ. Nr.13291;
tālr.+371 29207150; e-pasts:verttiinfo@inbox.lv

vertti


Pasūtītājs: SIA "MS AVLO"
Melnšila iela 10 - 14, Rīga, LV-1046

Objekts: Atpūtas ēkas jaunbūve
"Dzirnavas-2", Vārves pagasts, Ventšpils novads


Amats	Vārds, uzvārds	Paraksts	Datums
Būvproj.daļas vad.	Ēriks Cērpiņš		18.09.2025.
Projektēja	Ainārs Builis		18.09.2025.

Rasējums: 1.STĀVA PLĀNS, BĒNIŅU PLĀNS UN JUMTA PLĀNS	Stadija	Lapa	Lapas
	MBP	AR-2	
Mērogs: 1:100	Pasūtījuma Nr.015/25	Arh. Nr. 015/25 AR-2	


FASĀDE ASĪS 1-3; M1:100

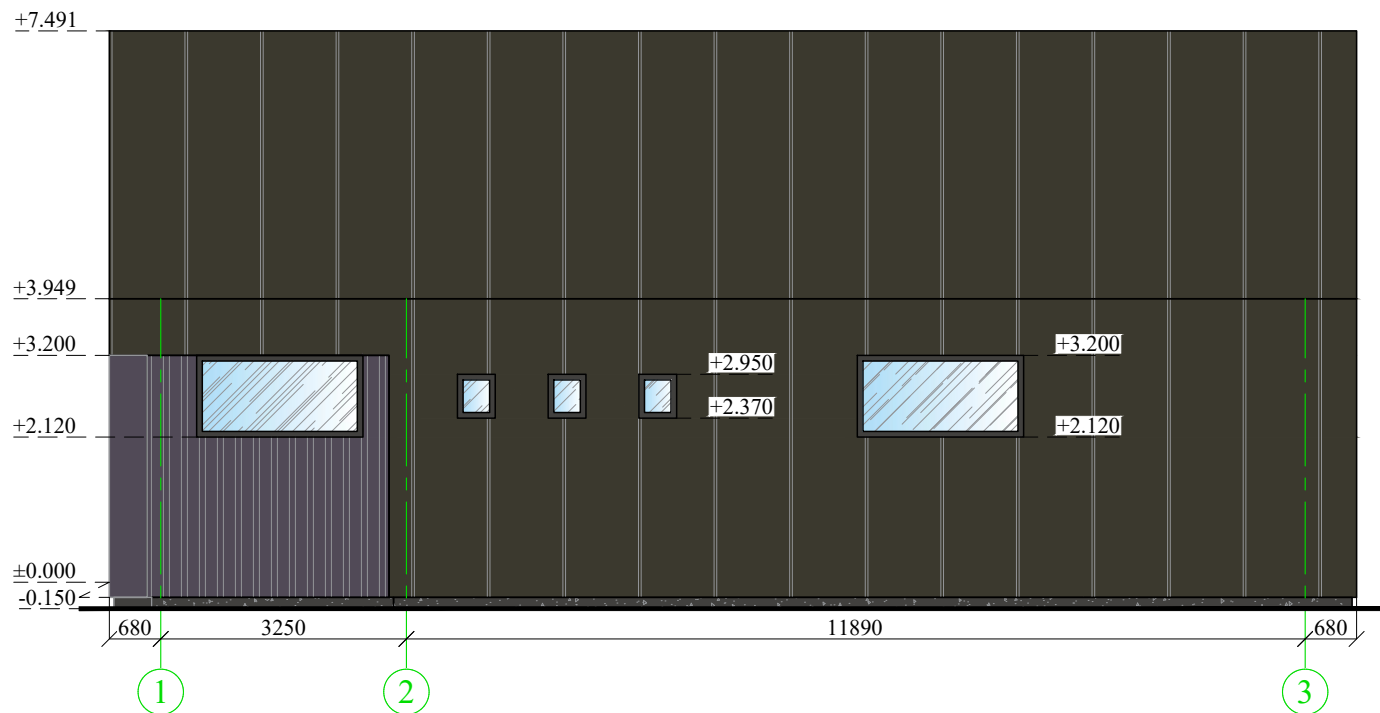


FASĀDE ASĪS A-D; M1:100

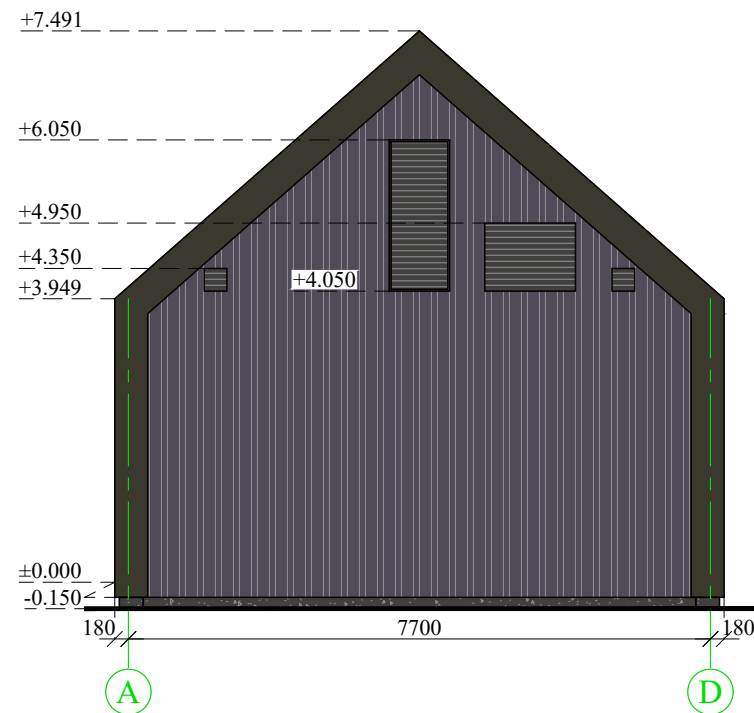

FASĀDE ASĪS 3-1; M1:100

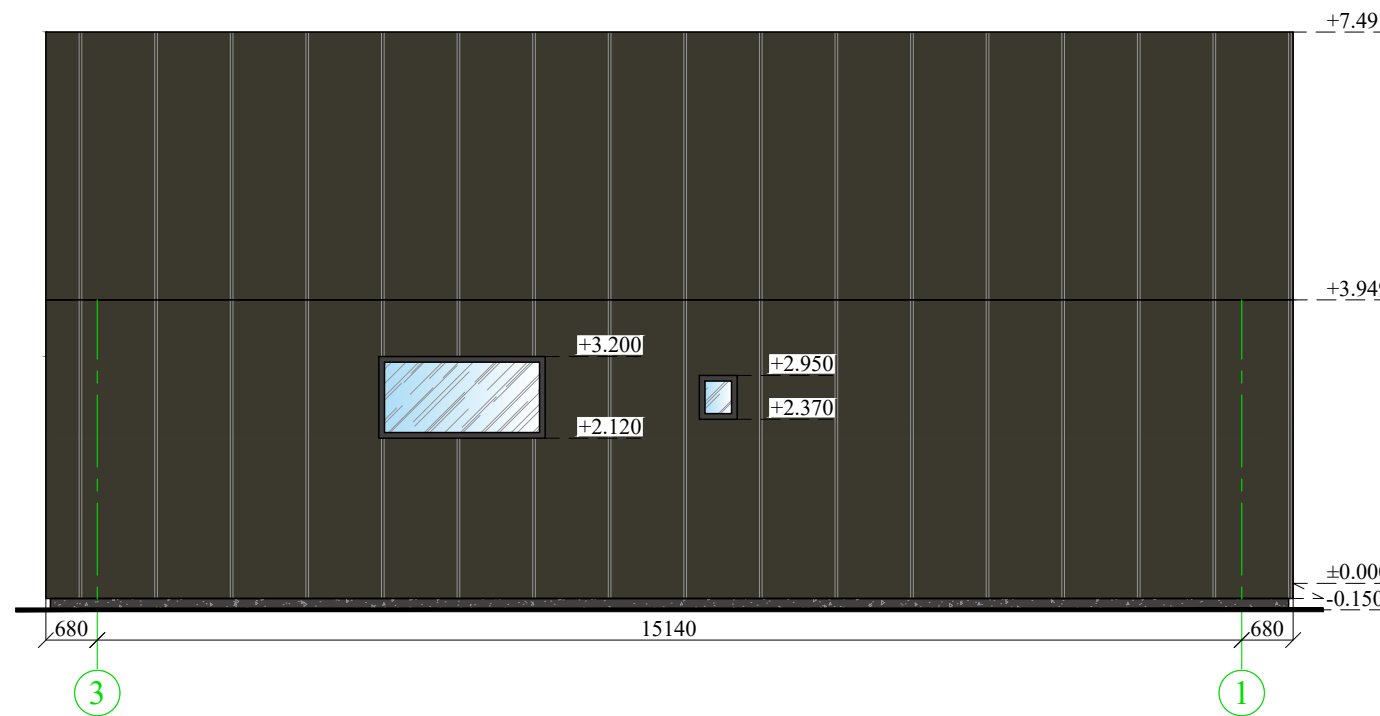

FASĀDE ASĪS D-A; M1:100

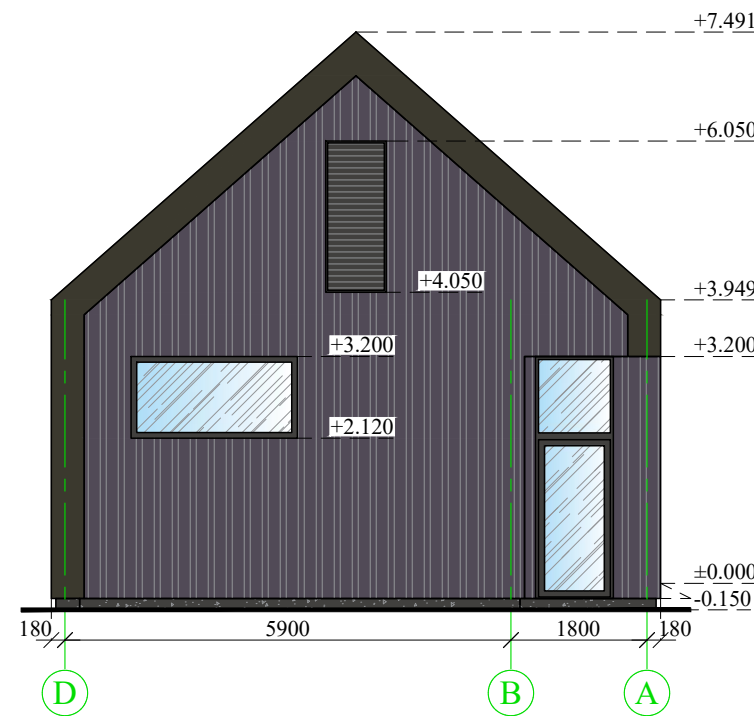

N.p.k.	Raksturojums	Materiālu toņu kods	Tonis
1	Apmetums/cokols	NCS S 8000-N	
2	Koka virsmu apstrāde ar alumīnija oksīdu/siena	NCS S 7010-R50B	
3	Krāsots metāls/durvis, logi	NCS S 8000-N	
4	PVC/logi	NCS S 8000-N	
5	Krāsots skārds/jumts, palodzes, sienu loksnes	RR2H3 Antracīds (RAL 6006)	

PIEZĪMES:


1. Izmēri doti milimetros, augstuma atzīmes metros.

Projektētājs: SIA "Vertti", būvprojektu vadība un organizācija; Stabu iela 6-7, Rīga, LV-1010; BK reģ. Nr.13291; tālr.+371 29207150; e-pasts:verttiinfo@inbox.lv				Pasūtītājs: SIA "MS AVLO" Melnšila iela 10 - 14, Rīga, LV-1046			
Objekts: Atpūtas ēkas jaunbūve "Dzirnavas-2", Vārves pagasts, Ventspils novads				Rasējums: FASĀDES ASĪS 1-3, A-D, 3-1 UN D-A			
Amats	Vārds, uzvārds	Paraksts	Datums	Mērogs: 1:100			
Būvproj.daļas vad.	Ēriks Cērpiņš		18.09.2025.	Pasūtījuma Nr.015/25			
Projektēja	Ainārs Builis		18.09.2025.	Arh. Nr. 015/25 AR-3			


LIETOTIE APZĪMĒJUMI

Apzīmējums	Nosaukums
A	Būvass
1000	Izmērs
+1.000 +1.000	Augstuma atzīme
	Apmetums
	Vertikāls dēļu apsūvums "trīnītī"
	Metāla lokšņu fasādes apdare
	Metāla lokšņu jumta segums
	Stikls

SAULES GAITA 22.MARTĀ
UN 22.SEPTEMBRĪ

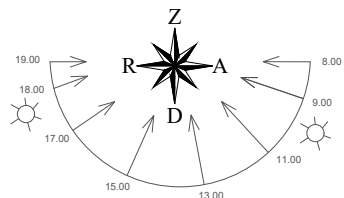

TERITORIJAS
NOVIETOJUMA SHĒMA

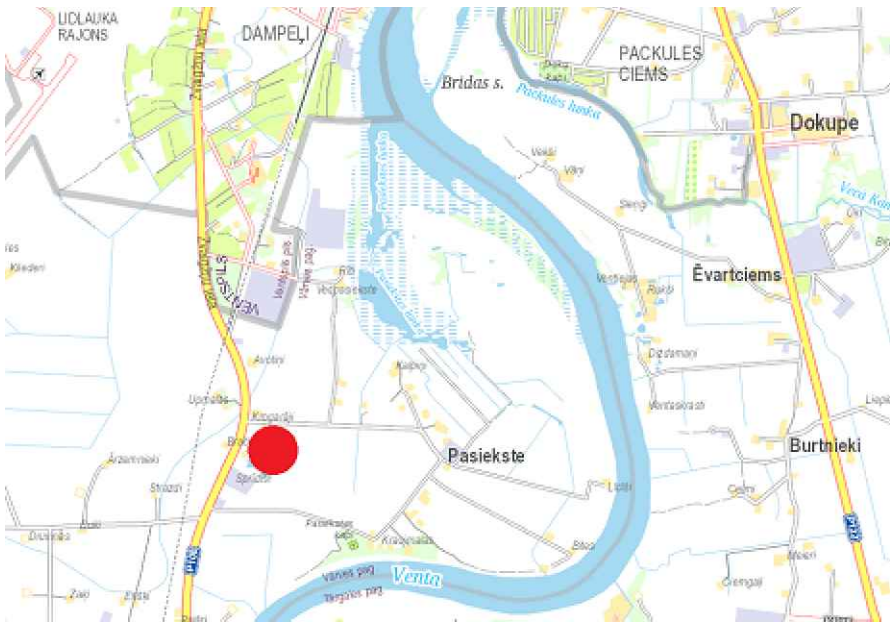

RASĒJUMU SARAKSTS

Marka	Nosaukums	Mērogs
AR-1	Vispārīgie rādītāji	-
GP-1	Ģenerālpārskats	1:100
AR-2	1.stāva plāns, bēniņu plāns un jumta plāns	1:100
AR-3	Fasādes asīs 1-3, A-D, 3-1 un D-A	1:100
AR-4	Griezums 1-1	1:50

ĒKU UN BŪVJU EKSPLIKĀCIJA

Nr.	Nosaukums	Būves klasifikācija	Būves lietošanas veids	Būves ugunsnoturības pakāpe	Stāvu skaits		Apbūves laukums m ²	Būvtilpums m ³	Kopējā platība m ²
					Pazemes	Virszemes			
1	Atpūtas ēka - JAUNBŪVE	1230 - Vairumtirdzniecības un mazumtirdzniecības ēkas	IV	U3	0	2	133.00	780.70	142.65
KOPĀ:							133.00	780.70	142.65

Projektētājs:

SIA "Vertti", būvprojektu vadība un organizācija;
Stabu iela 6-7, Rīga, LV-1010; BK reģ. Nr.13291;
tālr.+371 29207150; e-pasts:verttiinfo@inbox.lv

vertti

Pasūtītājs: SIA "MS AVLO"

Melnas iela 10 - 14, Rīga, LV-1046

Objekts: Atpūtas ēkas jaunbūve

"Dzirnavas-2", Vārves pagasts, Ventspils novads

Amats	Vārds, Uzvārds	Paraksts	Datums
Būvprojekta vad.	Ēriks Cērpiņš		18.09.2025.
Būvproj. daļas vad.	Ēriks Cērpiņš		18.09.2025.
Projektēja	Ainārs Builis		18.09.2025.



Rasējums: VISPĀRĪGIE RĀDĪTĀJI


Mērogs: b/m

Pasūtījuma Nr.015/25

Stadija	Lapa	Lapas
MBP	AR-1	5
Arh. Nr. 015/25 AR-1		

A3 (420x297)

 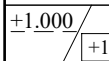LIETOTIE APZĪMĒJUMI	
Apzīmējums	Nosaukums
	Būvass
	Izmērs
	Augstuma atzīme

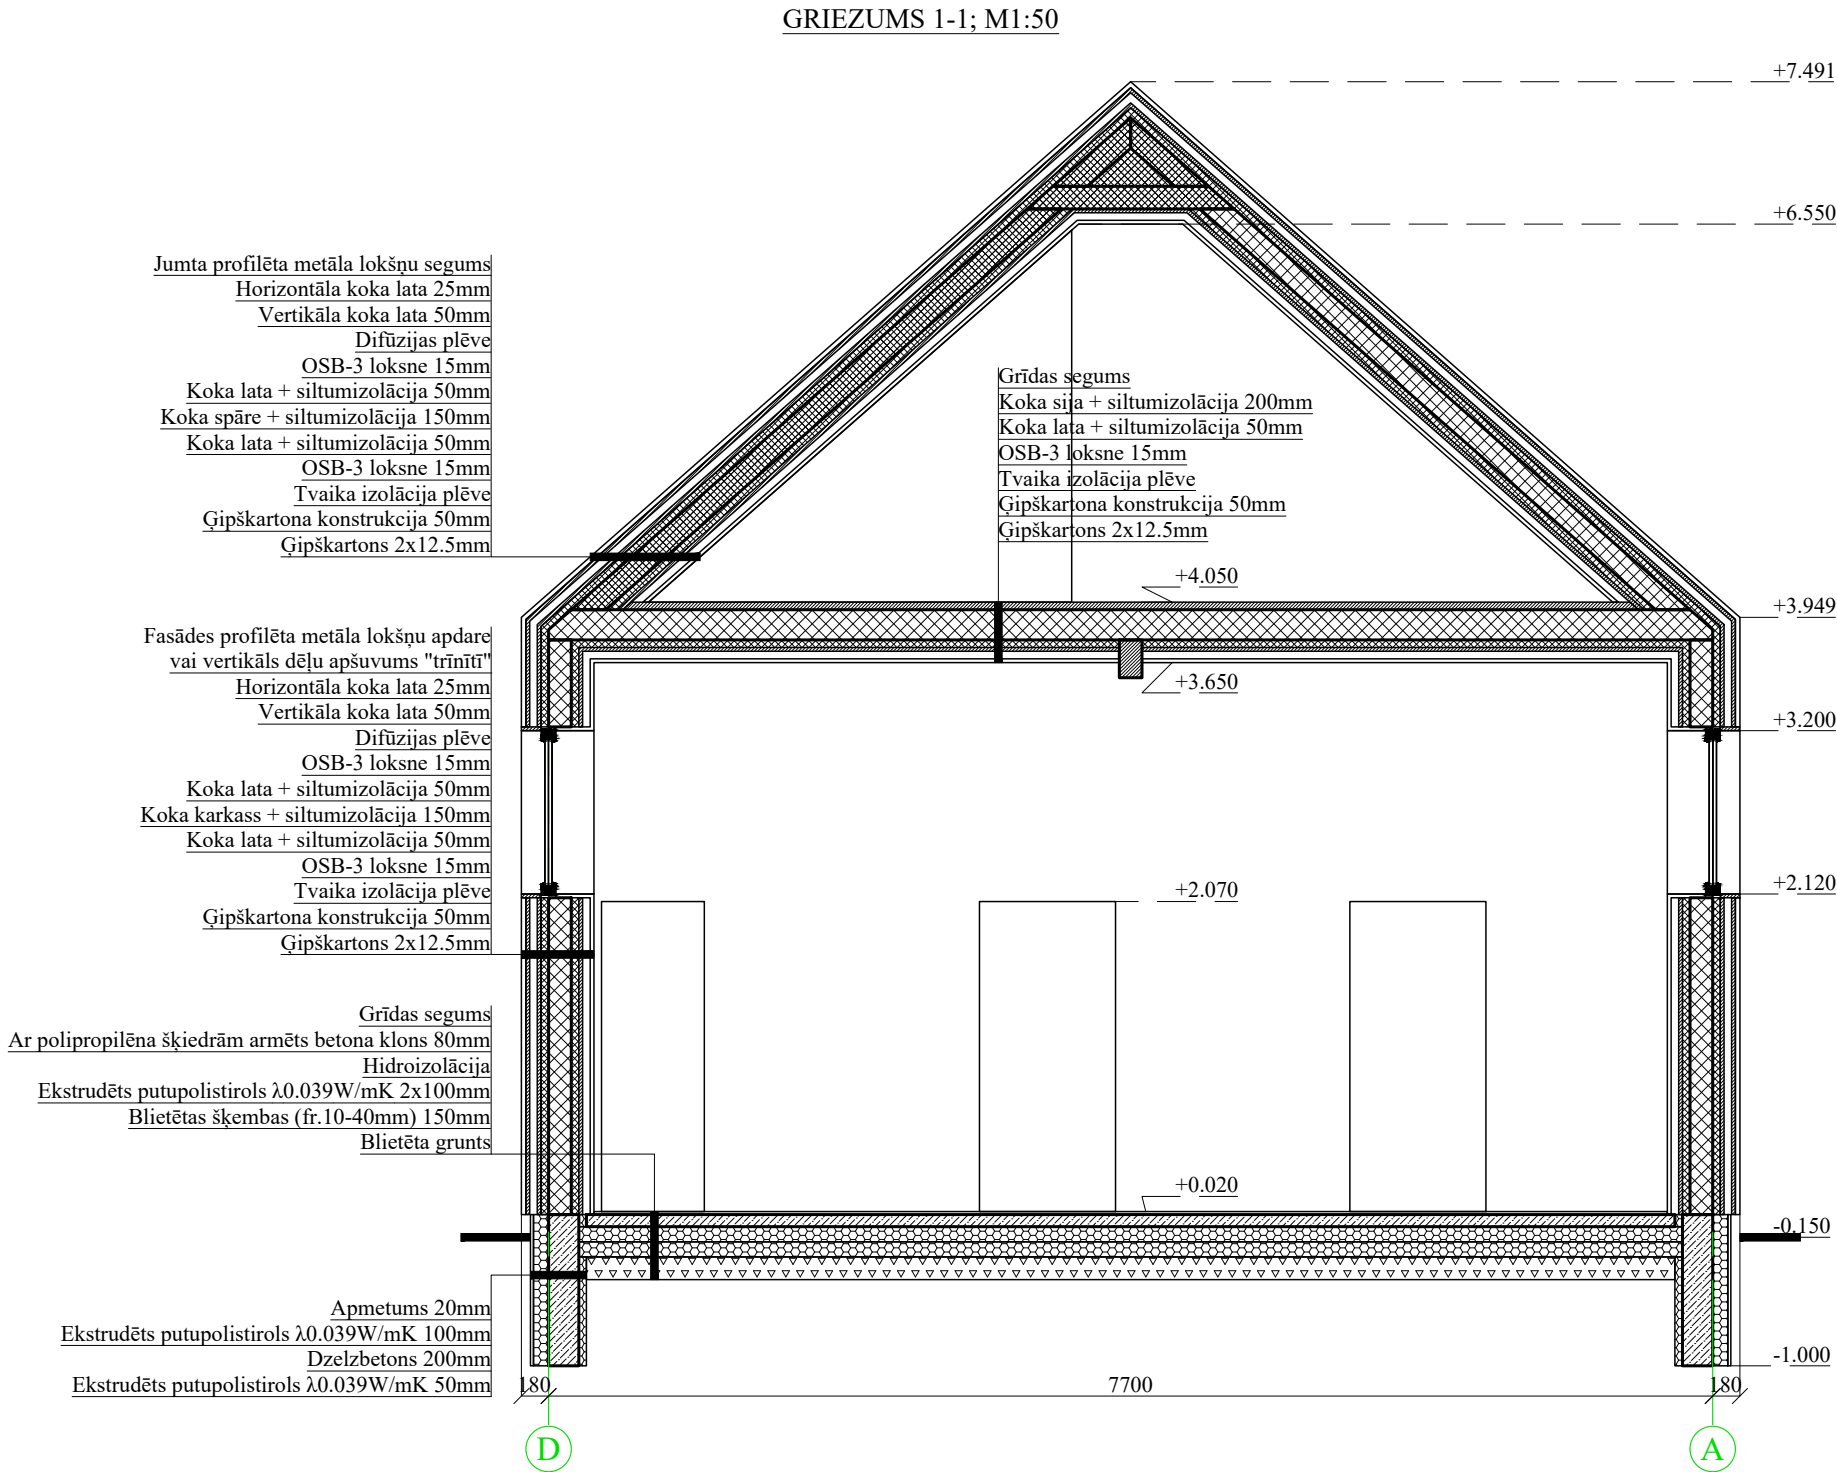

PIEZĪMES:


1. Izmēri doti milimetros, augstuma atzīmes metros.

Projektētājs: SIA "Vertti", būvprojektu vadība un organizācija; Stabu iela 6-7, Rīga, LV-1010; BK reģ. Nr.13291; tālr.+371 29207150; e-pasts:verttiinfo@inbox.lv				Pasūtītājs: SIA "MS AVLO" Melnšila iela 10 - 14, Rīga, LV-1046		
vertti				Objekts: Atpūtas ēkas jaunbūve "Dzirnavas-2", Vārves pagasts, Ventspils novads		
Amats	Vārds, uzvārds	Paraksts	Datums	Rasējums: GRIEZUMS 1-1	Stadija	Lapa
Būvproj.daļas vad.	Ēriks Cērpiņš		18.09.2025.		Lapas	
Projektēja	Ainārs Builis		18.09.2025.	MBP AR-4		
Mērogs: 1:50				Pasūtījuma Nr.015/25		Arh. Nr. 015/25 AR-4


TERITORIJAS
NOVIETOJUMA SHĒMA



SAULES GAITA 22.MARTĀ
UN 22.SEPTEMBRI

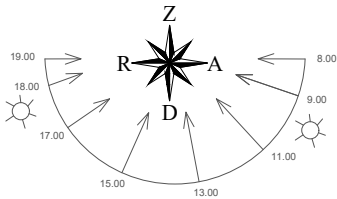

ĢENERĀLPLĀNS; M1:500

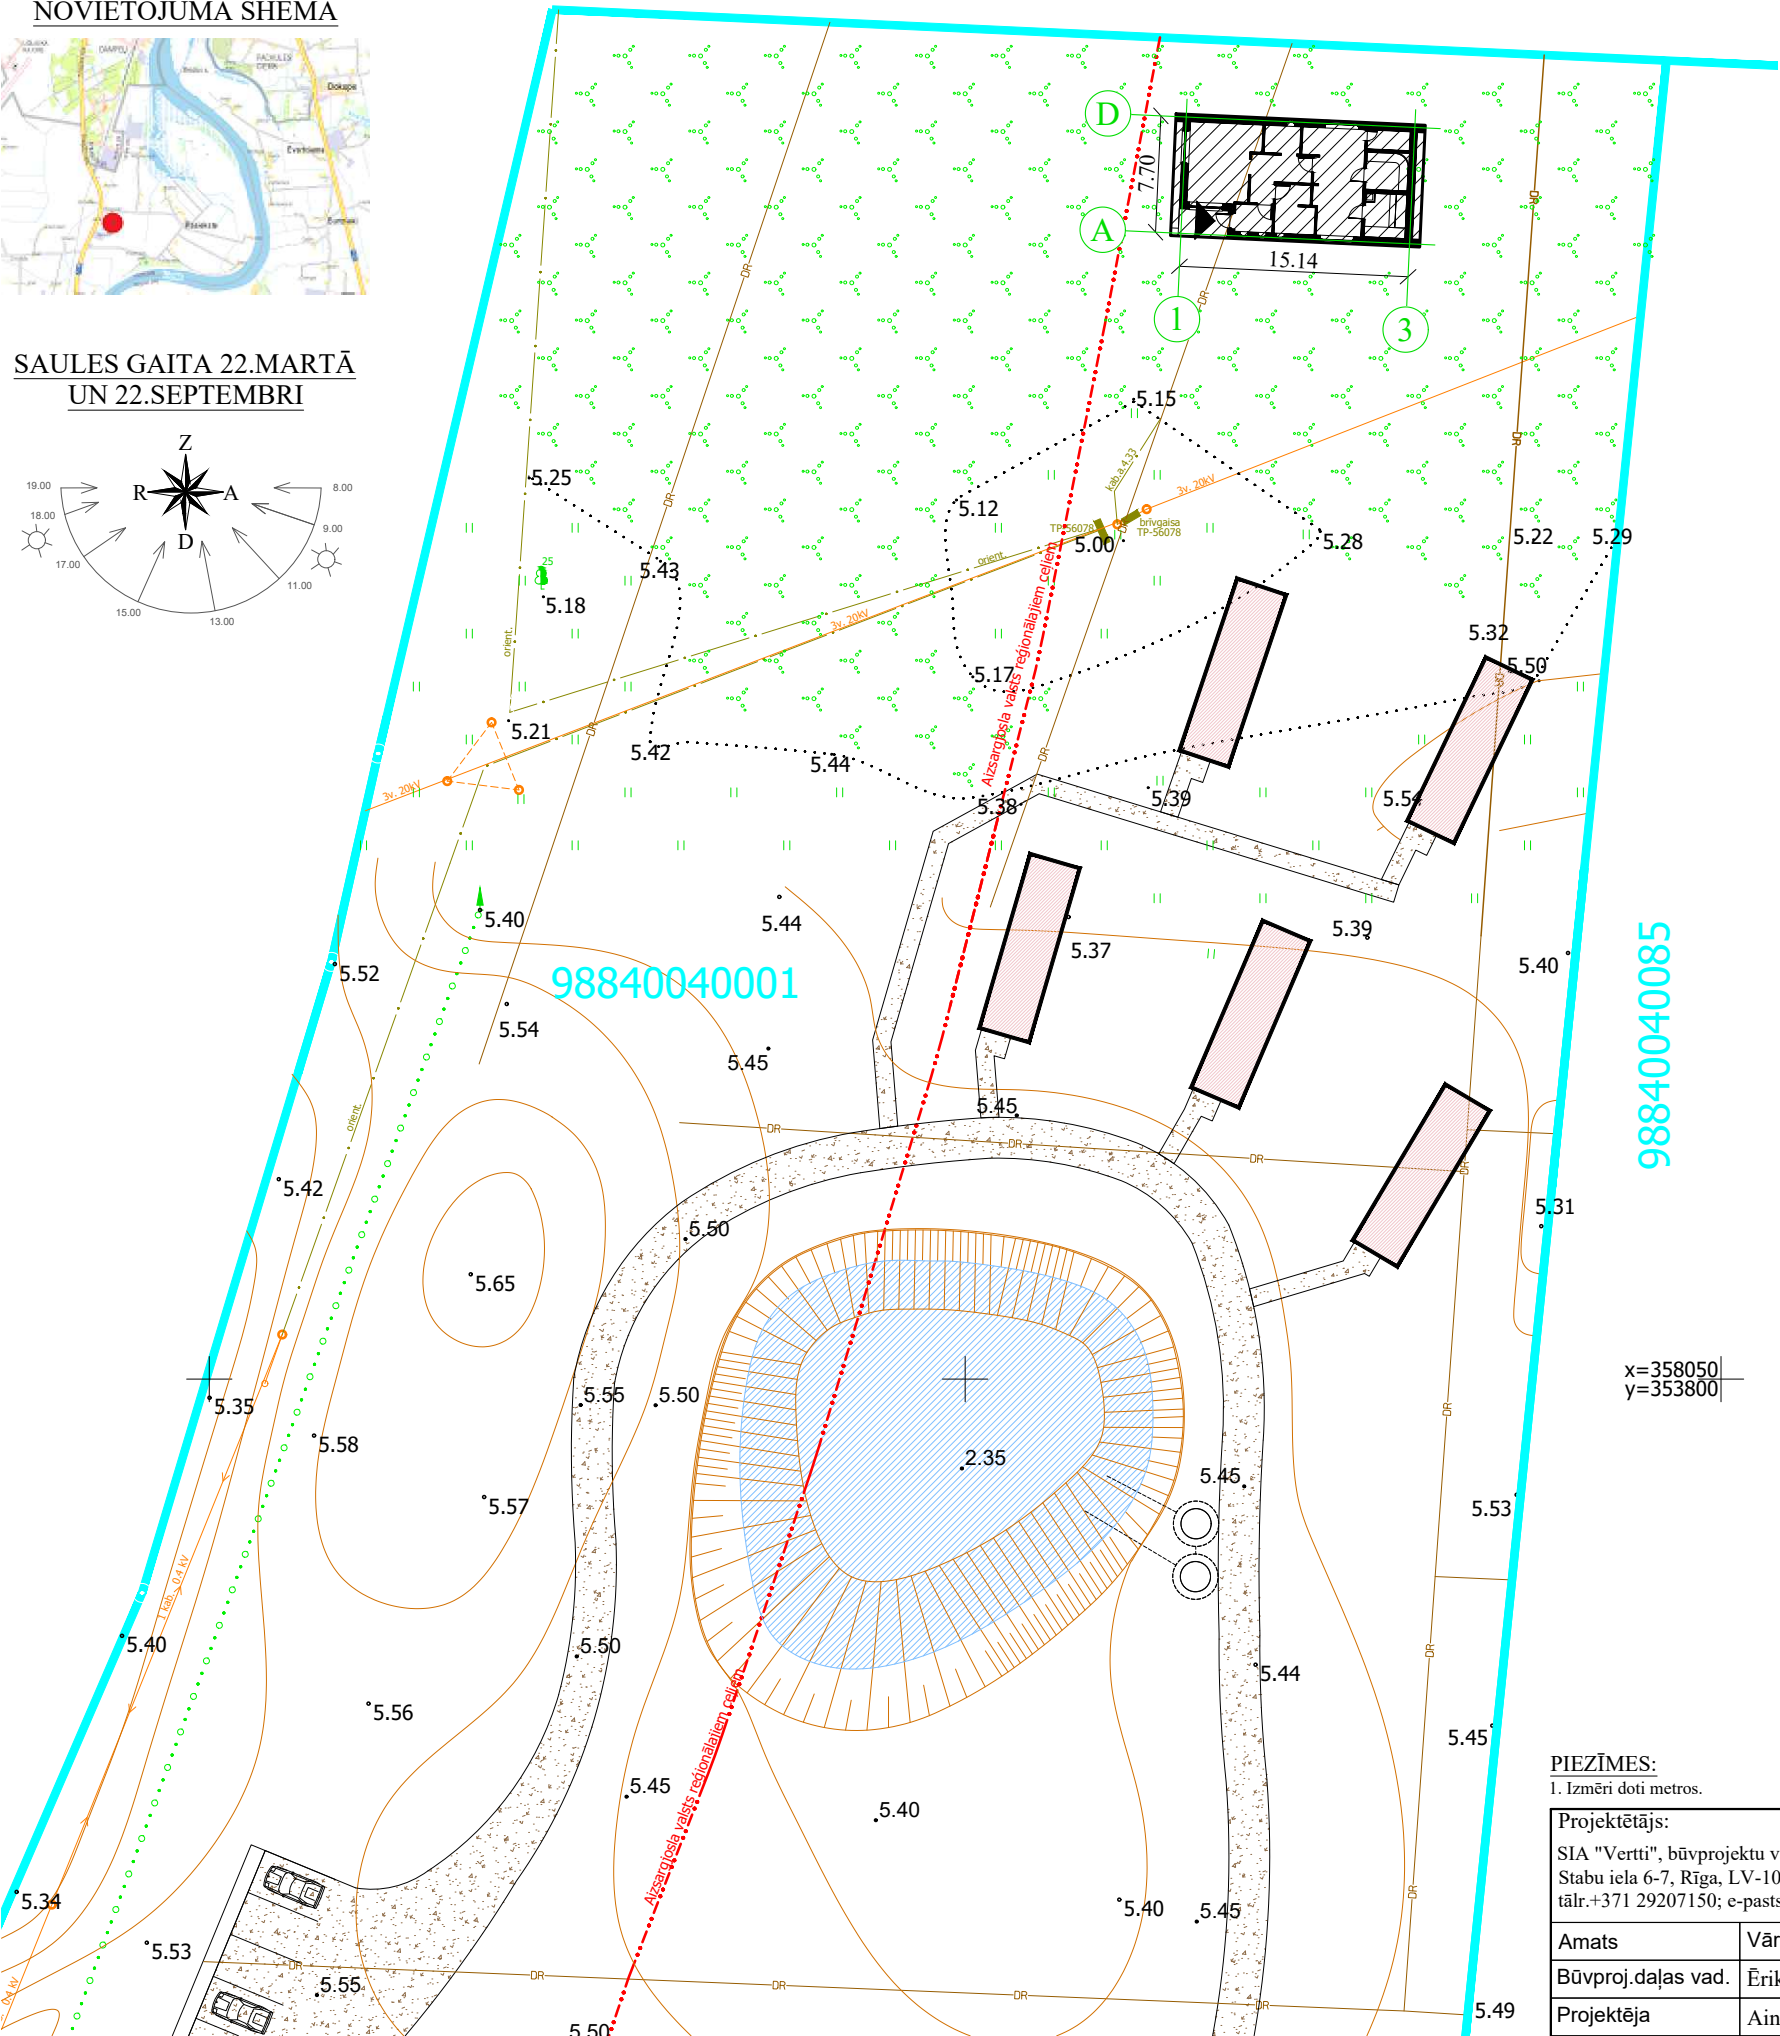

PIEŅEMTIE APZĪMĒJUMI

apzīmējums	skaidrojums
	zemesgabala robeža no topogrāfiskā plāna
	esošās ēkas
	Esošās augstuma atzīmes
	Reljefs
	esoši krūmi
	nesaistītu minerālmateriālu segums bez apmales
	esošs dīķis
	Ēkas jaunbūve

PIEZĪMES:
1. Izmēri doti metros.

Projektētājs: SIA "Vertti", būvprojektu vadība un organizācija; Stabu iela 6-7, Rīga, LV-1010; BK reģ. Nr.13291; tālr.+371 29207150; e-pasts:verttiinfo@inbox.lv				Pasūtītājs: SIA "MS AVLO" Melnas iela 10 - 14, Rīga, LV-1046		
Objekts: Atpūtas ēkas jaunbūve "Dzirnavas-2", Vārves pagasts, Ventspils novads				Rasējums: ĢENERĀLPLĀNS		
Amats	Vārds, uzvārds	Paraksts	Datums	Mērogs: 1:500		
Būvproj.daļas vad.	Ēriks Cērpiņš		18.09.2025.	Pasūtījuma Nr.015/25		
Projektēja	Ainārs Builis		18.09.2025.	Arh. Nr. 015/25 GP-1		


a lokšņu segums
 koka lāta 25mm
 koka lāta 50mm
 Difūzijas plēve
 OSB-3 loksne 15mm
 izolācija 50mm
 izolācija 150mm
 izolācija 50mm
 OSB-3 loksne 15mm
 Tvaika izolācijas plēve
 Gipskartona konstrukcija 50mm
 Gipskartons 2x12.5mm

ala lokšņu apdare
 šuvums "trīnītī"
 koka lāta 25mm
 koka lāta 50mm
 Difūzijas plēve
 OSB-3 loksne 15mm
 izolācija 50mm
 izolācija 150mm
 izolācija 50mm
 OSB-3 loksne 15mm
 Tvaika izolācijas plēve
 Gipskartona konstrukcija 50mm
 Gipskartons 2x12.5mm

Grīdas segums
 Gipskartona klons 80mm
 Hidroizolācija
 0.39W/mK 2x100mm
 (40mm) 150mm
 Blietēta grunts



apmetums 20mm
 0.39W/mK 100mm
 Izbetons 200mm
 0.39W/mK 50mm

Grīdas segums
 Koka sija + siltumizolācija 200mm
 Koka lāta + siltumizolācija 50mm
 OSB-3 loksne 15mm
 Tvaika izolācijas plēve
 Gipskartona konstrukcija 50mm
 Gipskartons 2x12.5mm

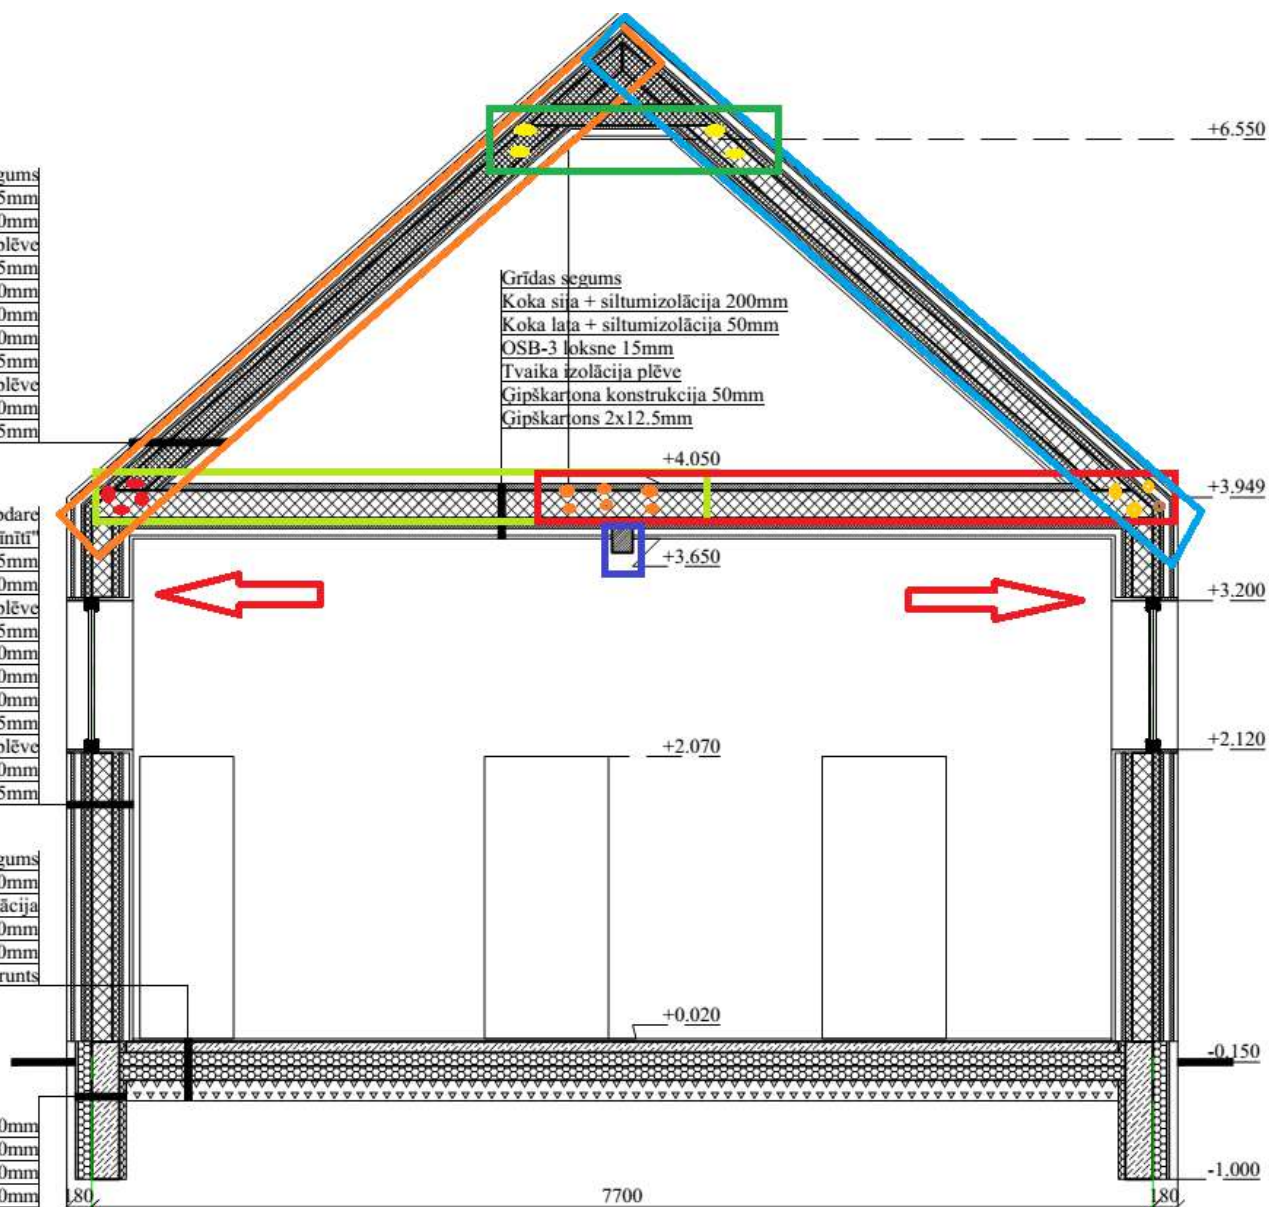

Valsts Reģionālais autoceļš P108 - Ventspils - Kuldīga - Saldus

40040071

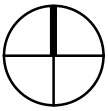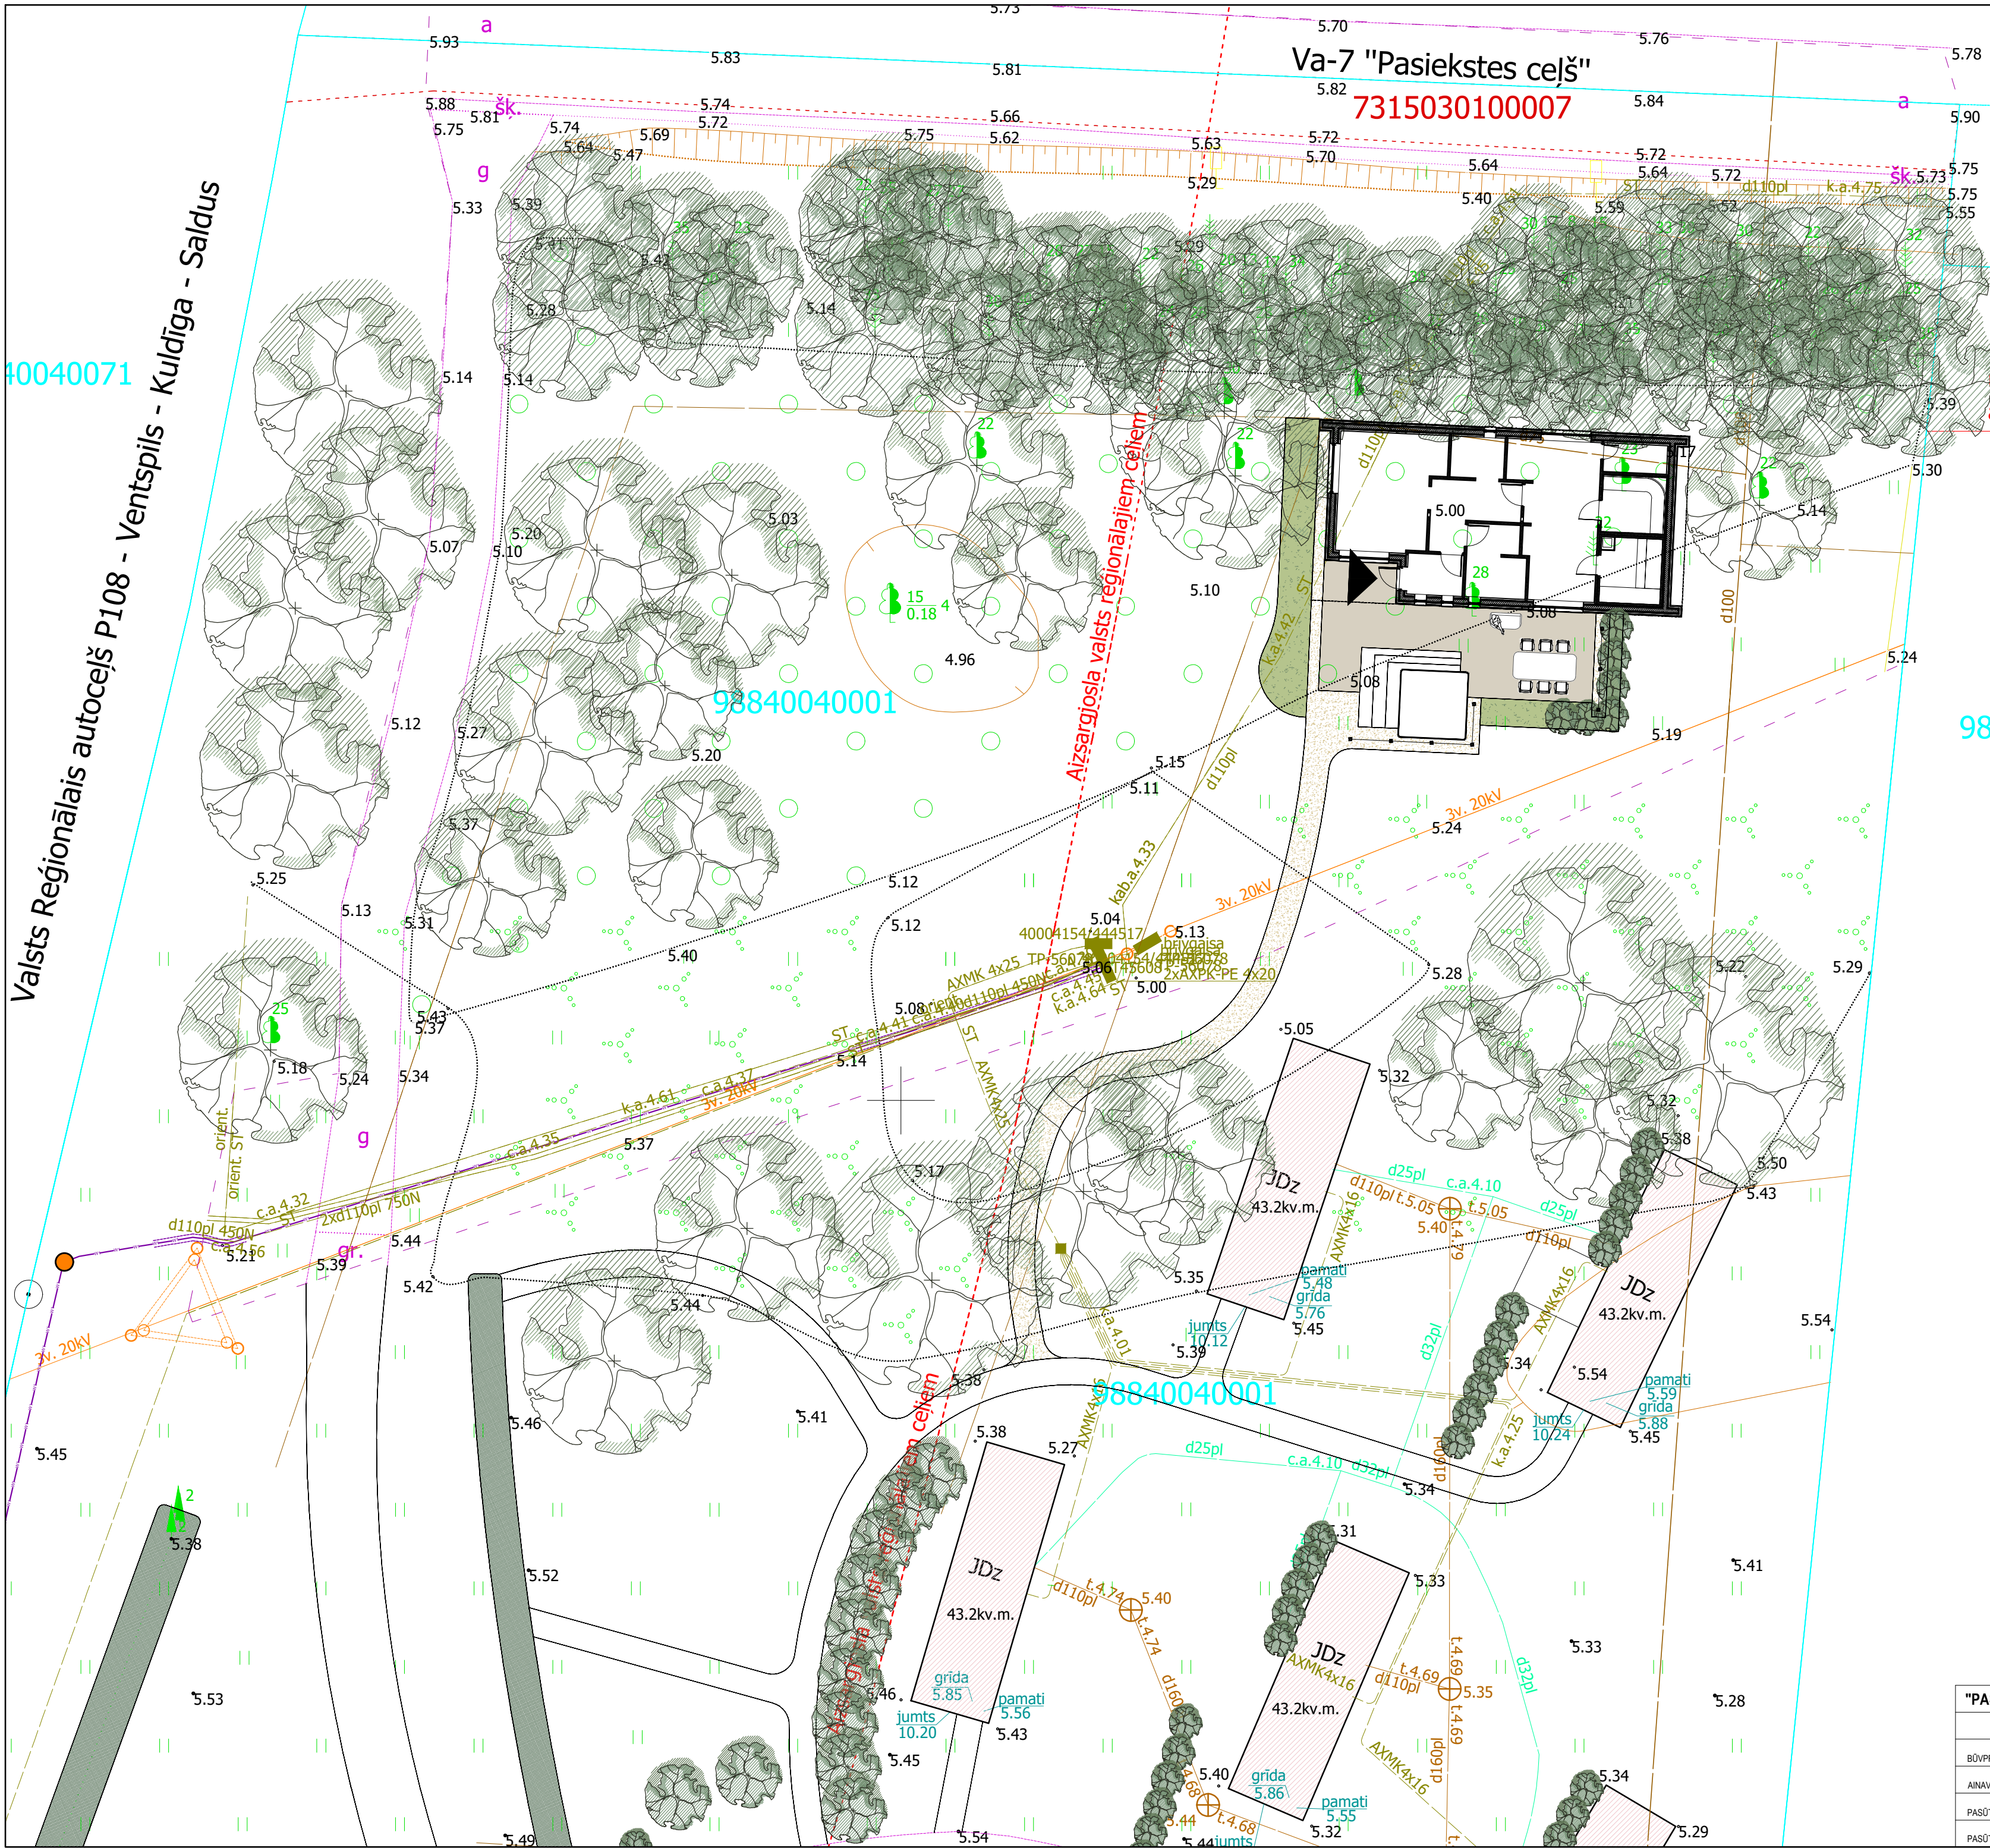

LABIEKĀRTOJUMA UN
APSTĀDĪJUMU PLĀNS

1:200

VISPĀRĪGIE NORĀDĪJUMI:

- Skatīt kopā ar citām šī projekta daļām un daļu rasējumiem.
- Šis rasējums tiek izsniegts tikai kā projekta dokumentācijas sastāvdaļa. Saņēmējs piekrīt, ka šis rasējums nav izmantojams citu objektu projektēšanai un celtniecībai bez saskaņošanas ar pasūtītāju un būvprojekta autoru.
- Jebkādu izmaiņu gadījumā saskaņošana ar būvprojekta autoru - obligāta.
- Plāns izstrādāts balstoties uz saņemto aktuālo inženiertīklu izpilduzmērījumu shēmām!!!
- LKS - 92 TM koordinātu sistēma, mēroga koeficients 0.9996186.
- Latvijas augstuma sistēmā (LAS-2000,5).



ESOŠIE, SAGLABĀJAMIE KOKI

LAPU UN SKUJU KOKI



DZĪVŽOGI



KRŪMU UN LAKSTAUGU STĀDĪJUMI



BRUĢAKMENS SEGUMS, ESOŠS



BRUĢAKMENS SEGUMS



LAUKAKMENS SEGUMS



ŠĶEMBU SEGUMS, ESOŠS




GRANTS SEGUMS



SMILTS SEGUMS



KOKA DĒĻU SEGUMS, TAKA UN KĀPNES

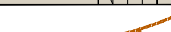

VEIDOTS RELJEFS

98840040085

98840040001

"PASIEKSTES VĒJDZIRNAVAS", Vārves pagasts, Ventspils novads				/ OBJEKTS, ADRESE
PIRTS VIETA				/ RASEJUMS
BŪVPROJEKTA VAD. /				BP / STADIJA
AINAVU ARHITEKTS /				TS-L -08 / RASEJUMA NR.
PASŪTĪTĀJS /				1 : 200 / MĒROGS
PASŪTĪJUMA NR. /				/ DATUMS