J-1

TĒRAUDA LOKŠŅU SEGUMS - "RUUKI" VALCPROFILS (PURAL PĀRKLĀJUMS)	0.5MM
DĒĻU KLĀJS 25X100 s=200MM	25MM
LATOJUMS 50X50MM/ VENTILĒJAMA/ GAISA ŠĶIRKĀRTA	50MM
DIFŪZIJAS MEMBRĀNA	
SPĀRES/ SILT. IZOLĀCIJA PAROC EXTRA	200MM
TVAIKA IZOLĀCIJA	
LATOJUMS/ PAROC EXTRA vai KOKŠĶIEDRU PLĀTNE	100MM
UGUNSDROŠĀ ĢIPŠKARTONA PLĀKSNE "KNAUF" GKF	18MM
UGUNSDROŠĀ ĢIPŠKARTONA PLĀKSNE "KNAUF" GKF	15MM
APDARE	

G-3

GRĪDAS DĒĻI	30MM
KOKŠĶIEDRU PLĀTNE	50MM
ELASTĪGAS STARPLIKAS	
KOKA SIJAS/ SKAŅAS IZOLĀCIJA	200MM
GRIESTU APDARE	


G-5

GRĪDAS DĒĻI	30MM
GULŠŅI/ SKAŅAS IZOLĀCIJA	100MM
ELASTĪGAS STARPLIKAS	
KOKŠĶIEDRU PLĀTNE	15MM
KOKA SIJAS	200MM

S-1

APDARES DĒĻI	20MM
VERTIKĀLAIS LATOJUMS	30MM
PRETVĒJA PLĀKSNE PAROC WAS 25t vai KOKŠĶIEDRAS PLĀTNE	30MM
SILT. IZOLĀCIJA PAROC EXTRA/ KOKA KARKASS	200MM
KOKŠĶIEDRAS PLĀTNE	50MM
IEKŠĒJĀ APDARE	

GRIEZUMS 2-2 M1:100

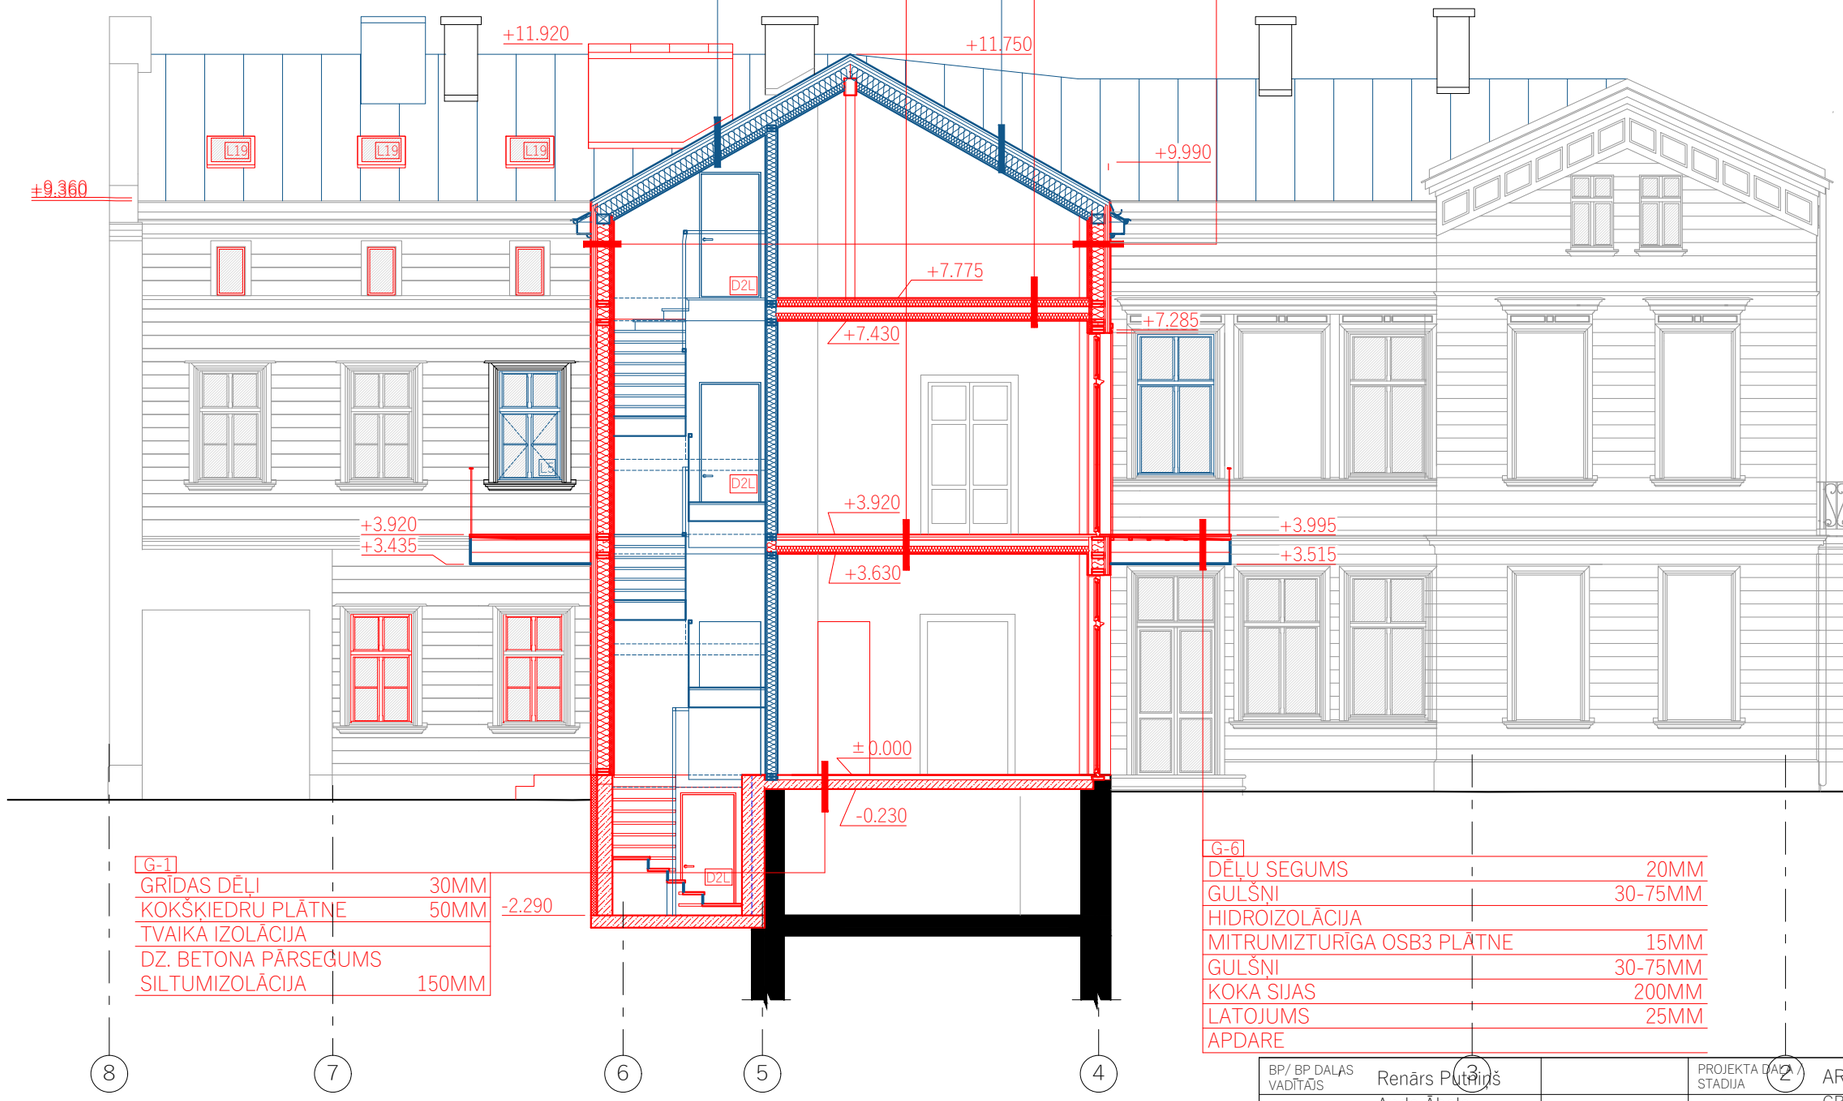

G-1

GRĪDAS DĒĻI	30MM
KOKŠĶIEDRU PLĀTNE	50MM
TVAIKA IZOLĀCIJA	
DZ. BETONA PĀRSEGUMS	
SILTUMIZOLĀCIJA	150MM

G-6

DĒĻU SEGUMS	20MM
GULŠŅI	30-75MM
HIDROIZOLĀCIJA	
MITRUMIZTURĪGA OSB3 PLĀTNE	15MM
GULŠŅI	30-75MM
KOKA SIJAS	200MM
LATOJUMS	25MM
APDARE	

APZĪMĒJUMI

- Esošās konstrukcijas
- Proj. BPizm_2 Jaunbūvējamās konstrukcijas, apjomi
- Sask. BP un BPizm_1 jaunbūvējamās konstrukcijas, apjomi
- Nojaucamas konstrukcijas, apjomi
- 1 — Griezuma apzīmējums
- 102 / 29,33m² — Telpas N.r. / Telpas platība
- ± 0.000 — Grīdas augstuma atzīme
- S-1 — Sienas tips
- L1 — Loga marķējuma Nr.
- D1K — Durvju marķējuma Nr.

PIEZ ĪMES:
1. VISI MĒRI DOTI MILIMETROS (MM) AUGSTUMA ATZĪMES METROS(M).
2. AUGSTUMU ATZĪMES BALTIJAS AUGSTUMU SISTĒMĀ.
3. PAR AUGSTUMA ±0.00 ATZĪMI PIEŅEMTA 1. STĀVA GRĪDAS ATZĪME
4. ZĪMĒJUMUS NEDRĪKST MĒRĪT. LASĪT RAKSTĪTOS IZMĒRUS.
5. JEBKURAS IZMAIŅAS VAI ATKĀPES NO PROJEKTA JĀSASKAŅO AR ARHITEKTU.
6. FASĀDES APGAISMOJUMS TIKS IZBŪVĒTS 3. KĀRTĀ

BP/ BP DAĻAS VADĪTĀJS	Renārs Putriņš	PROJEKTA DAĻA / STADIJA	AR/ BP izm 2
ARHITEKTI	Anda Ābele Jānis Rudzītis	RASĒJUMS	GRIEZUMS 2-2
PASŪTĪTĀJS	SIA"Kultūras centrs"	RASĒJUMA Nr.	AR - 200 06
		PROJ. Nr./ ARHĪVA. Nr.	2018_42
OBJEKTS	Ēkas konstruktīvās noturības atjaunošana un daļas pārbūve, Skolas iela 15, Rīga, LV-1010, (k.nr.01000200062002)	MĒROGS	1:100
		DATUMS	18.05.2023.

Būvkom.reg.nr. 13605
Pērses iela 14-3,Rīga,
LV-1011, t. + 371 29116075,
t. + 371 25608122, +371 94167 68
e-pasts: mallus.arhit@gmail.com

MALUS ARCHITECTS