

1. stāva pārseguma plāns
1 : 75

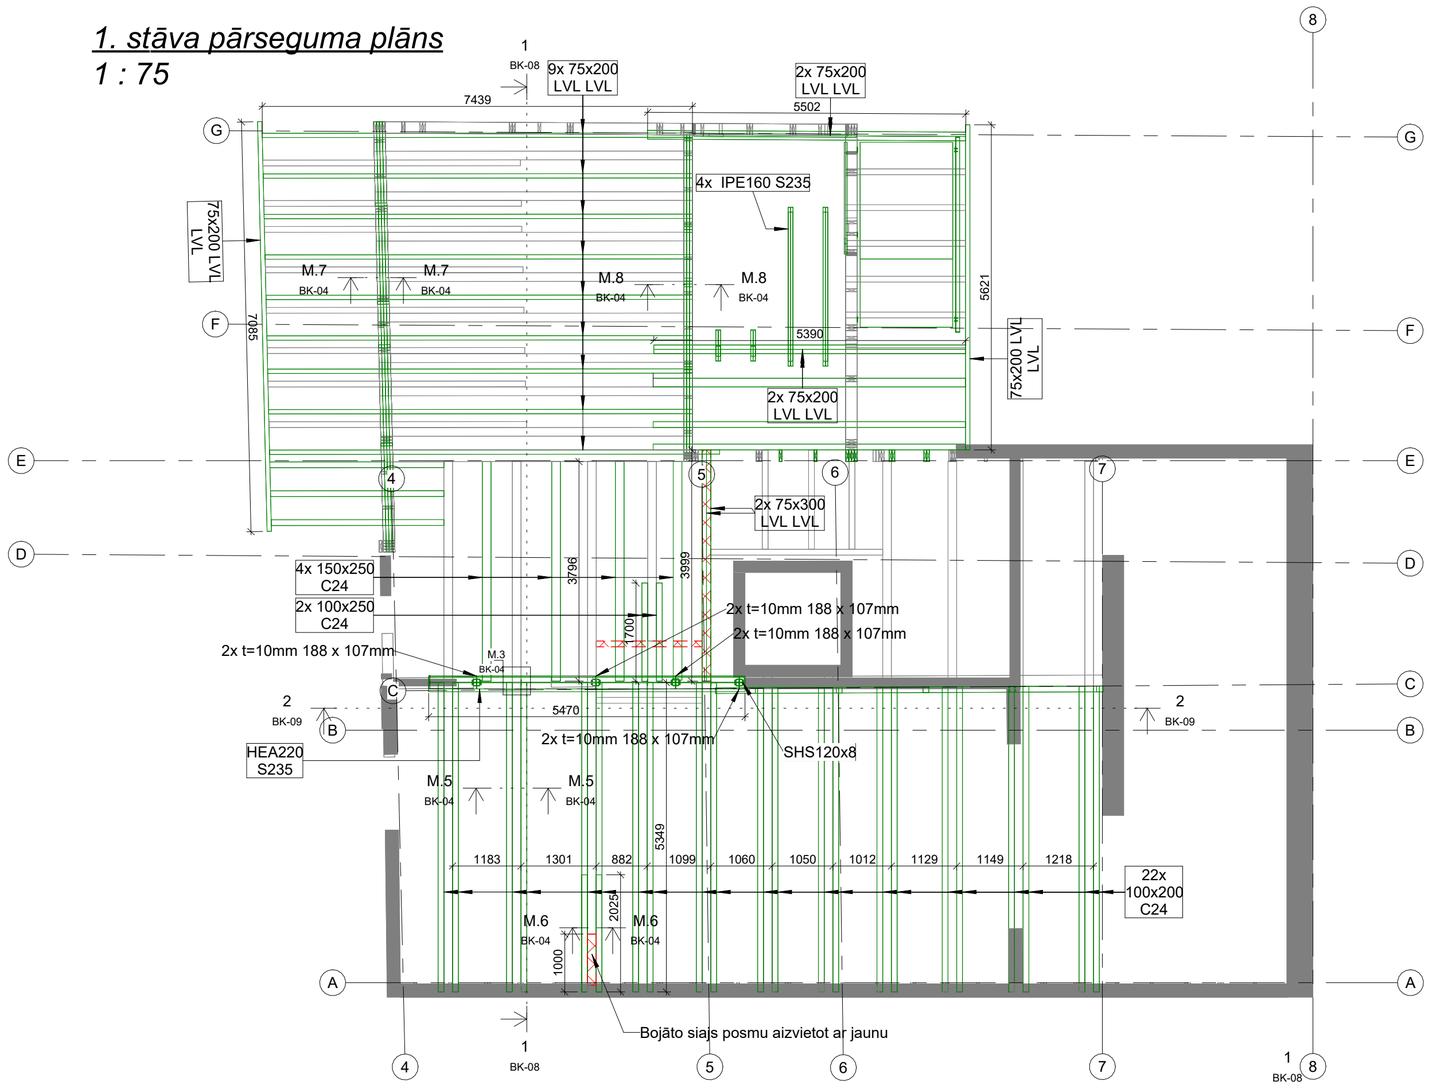


Mezgls M.5
1 : 20

Virtuves pārseguma siju pastiprināšanas risinājums

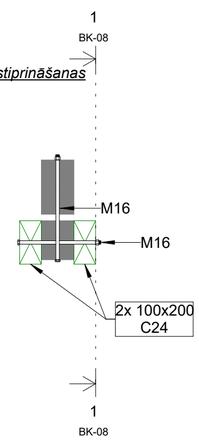


Mezgls M.6
1 : 20


Virtuves pārseguma sijas nopuvušā gala protezēšanas risinājums

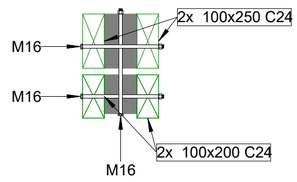


M.3
1 : 10

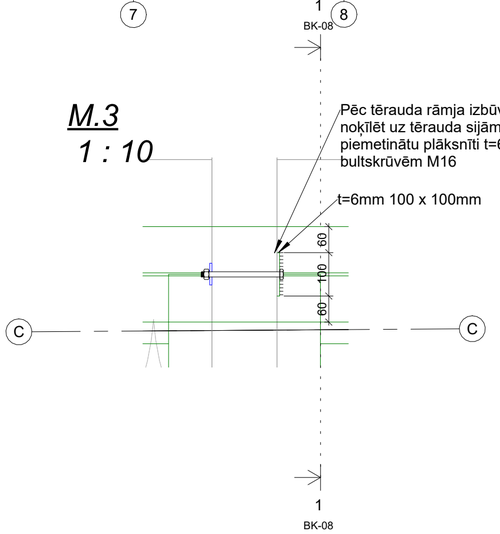

M.7
1 : 20

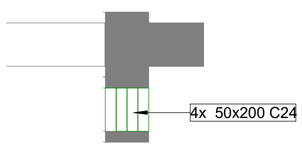

M.8
1 : 20

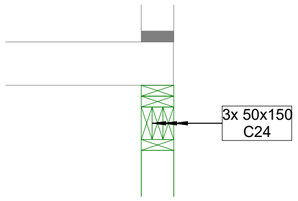

Koka jauno siju specifikācija - 1. stāva pārsegums					
Šķērsgriezums, mm	Stiprības klase	Garums, m	Skaits	Kop.garums, m	Apjoms, m³
50x150	C24	5.65	3	16.94	0.13
75x200 LVL	LVL	5.39	2	10.78	0.16
75x200 LVL	LVL	5.50	2	11.00	0.17
75x200 LVL	LVL	5.62	1	5.62	0.08
75x200 LVL	LVL	7.08	1	7.08	0.11
75x200 LVL	LVL	7.33	1	7.33	0.11
75x200 LVL	LVL	7.34	1	7.34	0.11
75x200 LVL	LVL	7.36	1	7.36	0.11
75x200 LVL	LVL	7.37	1	7.37	0.11
75x200 LVL	LVL	7.39	1	7.39	0.11
75x200 LVL	LVL	7.40	1	7.40	0.11
75x200 LVL	LVL	7.42	1	7.42	0.11
75x200 LVL	LVL	7.44	1	7.44	0.11
75x200 LVL	LVL	7.78	1	7.78	0.12
75x300 LVL	LVL	4.00	2	8.00	0.18
100x200	C24	5.26	2	10.52	0.21
100x200	C24	5.27	4	21.08	0.42
100x200	C24	5.28	4	21.12	0.42
100x200	C24	5.29	2	10.58	0.21
100x200	C24	5.35	10	53.48	1.07
100x200	C24	6.71	1	6.71	0.13
100x250	C24	1.70	2	3.40	0.08
150x250	C24	3.78	1	3.78	0.14
150x250	C24	3.80	3	11.39	0.43
Kopā				268.31	4.95

1. stāva pārseguma tērauda siju specifikācija						
Marka	Šķērsgriezums, mm	Standarts	Tērauda marka / Stiprības klase	Kop. garums, m	Skaits	Svars, kg
	HEA220		S235	5.47	1	276.24
	IPE160		S235	40.77	18	644.21
	L70x6		S235	10.48	4	66.86
	Nerūsējošā tērauda trose min diametrs 5mm		S235	5.36	2	3.31
	RHS100x80x5		S235	3.37	1	43.14
	SHS70x6		S235	21.49	10	242.78
Kopā:: 36				86.93		1276.53

Piezīmes par apjomu specifikācijām:
Specifikācijās nav iekļauts materiāla daudzums konstrukciju elementu savienošanai (stiegrojuma pārlaidumi, atgriezumi, fiksatori, skrūves, starplikas utt.), stiegrojuma un ieliekamo detaļu materiālu daudzumi saliekāmo dz/b elementu stiegrošanai, kā arī materiālu zudumi, kuri var rasties būvniecības un tehnoloģisko procesu procesu norises laikā.
Materiālu daudzumi ir dotibez rezerves;

Plāksnīšu specifikācija 1 .stāva pārsegums	
biezums, mm	Apjoms
6	0.04 m²
10	1.53 m²

Apzīmējumi

- Esošās konstrukcijas
- Proj. BPizm_3 Jaunbūvējamās konstrukcijas, apjomi
- +0.000 — Grīdas atzīme
- 1 / AR-01 — Griezuma apzīmējums

BP/ BP DAĻAS VADĪTĀJS	Andis Vecvērdiņš	PROJEKTA DAĻA/ STADIJA	BK/ BP_izm 3
IZSTRĀDĀJA	Kristaps Ritvars Ronis	RASĒJUMS	1. stāva pārseguma plāns
PASŪTĪTĀJS	SIA"Kaņepes Kultūras centrs"	RASĒJUMA Nr.	BK-04
		PROJ. Nr./ ARHĪVA Nr.	2018_42
OBJEKTS	Ēkas konstruktīvās noturības atjaunošana un daļas pārbūve, Skolas iela 15, Rīga, LV-1010, (k.nr.01000200062002)	MĒROGS	1:75; 1:20; 1:10
		DATUMS	15.09.2023

Būvkomersanta reģ.nr. 13605
Pērses iela 14-3 Rīga,LV-1011
t. +371 29410188, +371 67210675, +371 25608122.
e-pasts: malus.arhit@gmail.com

MALUS ARCHITECTS