
2. stāvs
1 : 50

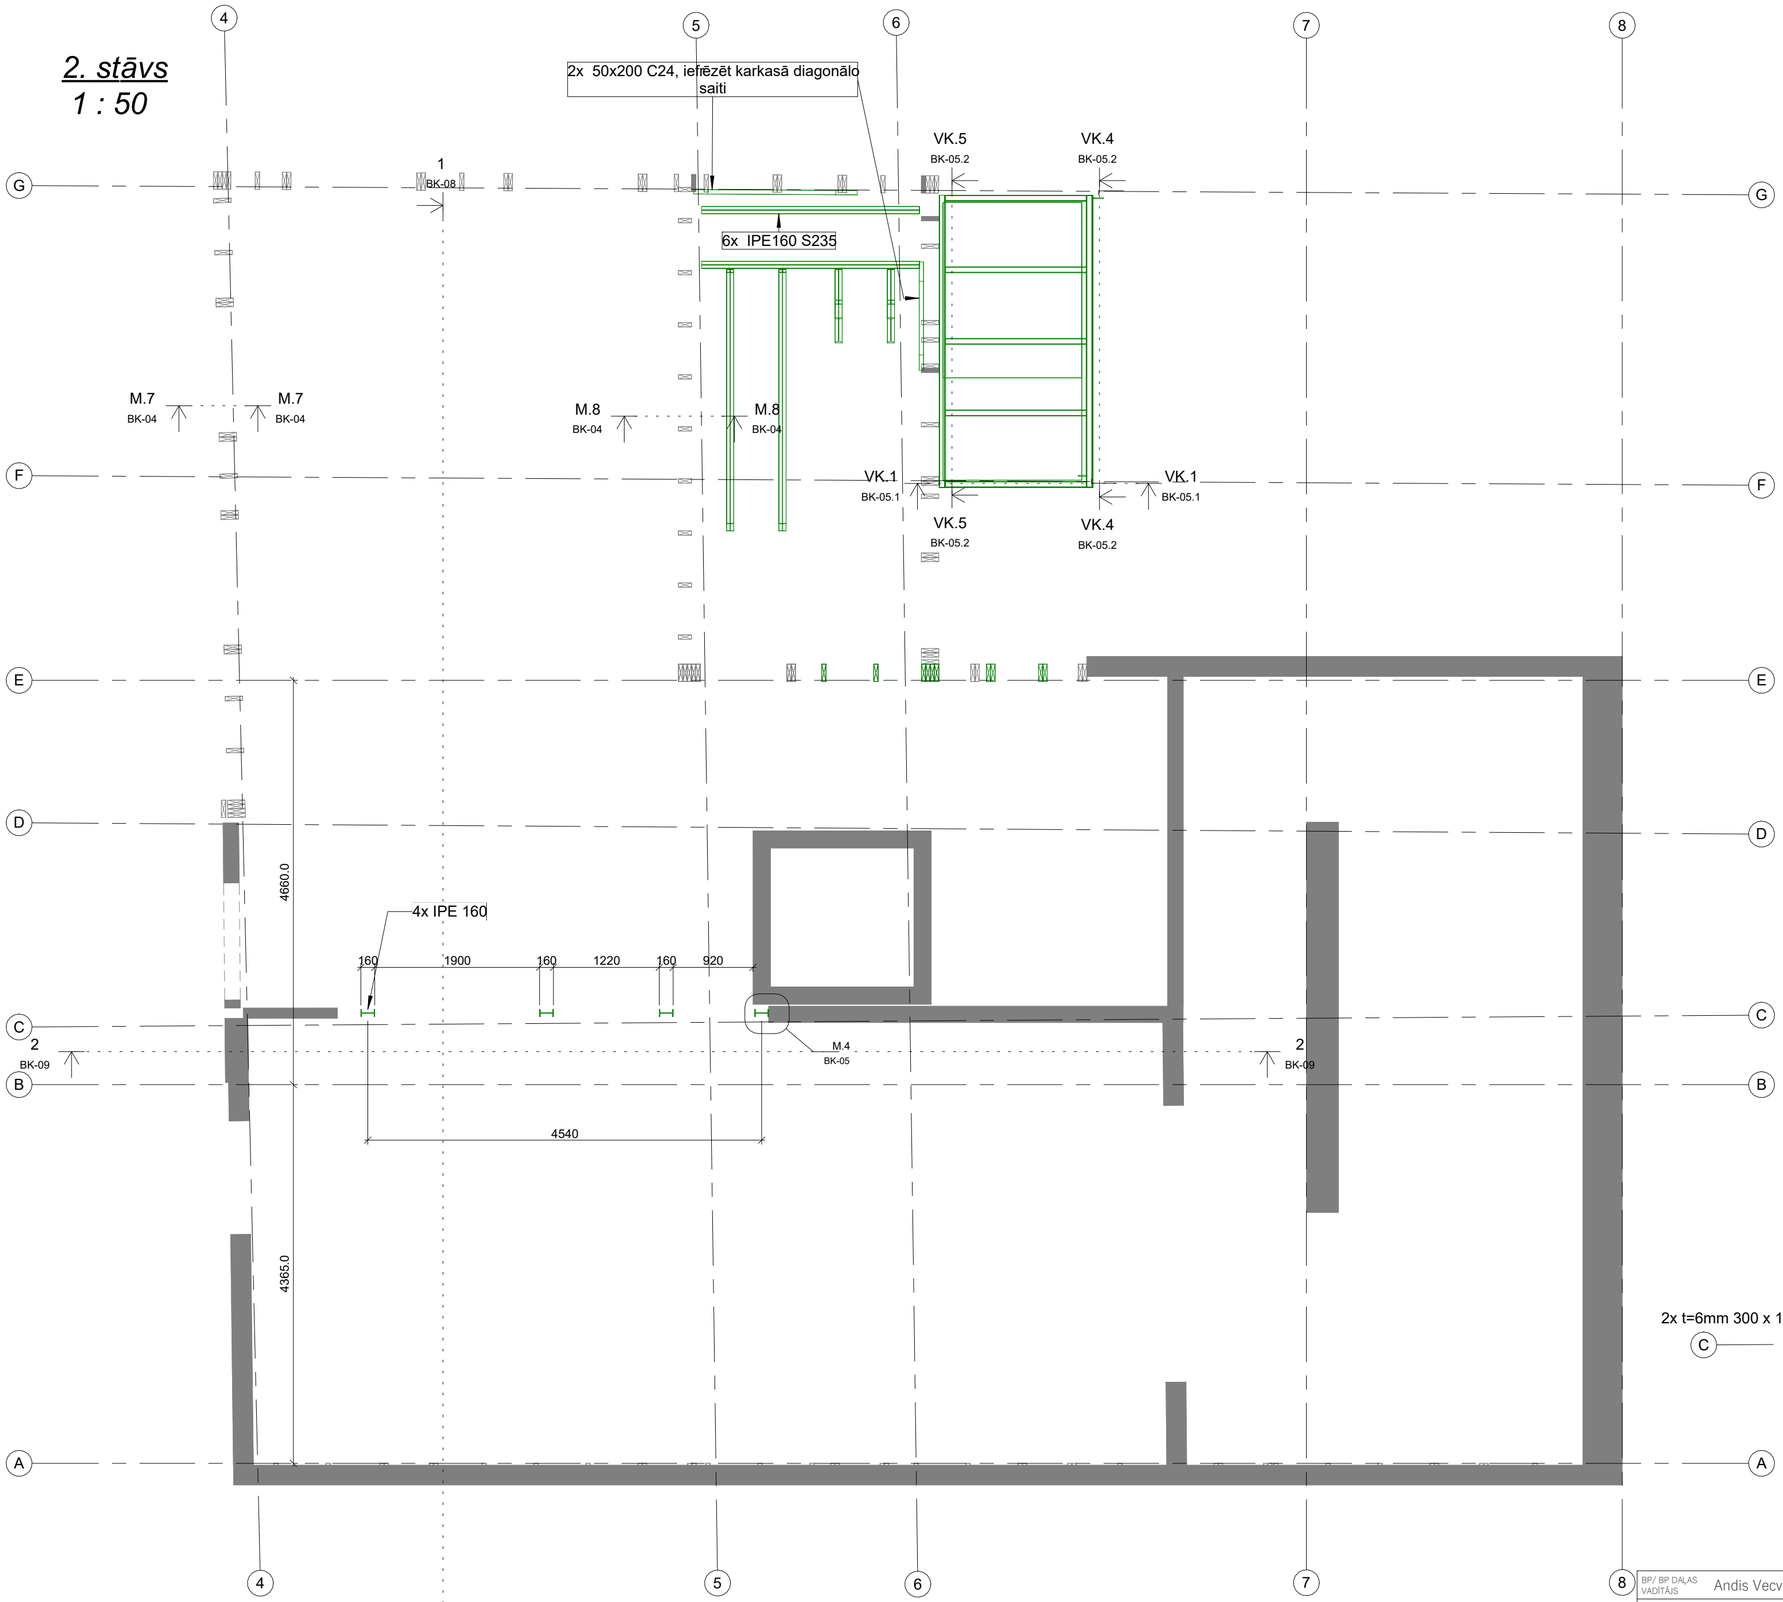

2. stāva metāla kolonnu specifikācija				
Šķērsgriezums, mm	Standarts	Tērauda marka / Stiprības klase	Kop. garums, m	Svars, kg
IPE 160		S235	14.12	223.10
Kopā: 4			14.12	223.10


Plāksnīšu specifikācija 2 .stāvs	
Biezums	Apjoms
10	0.04 m²

<u>Piezīmes par apjomu specifikācijām:</u>
Specifikācijās <u>nav iekļauts</u> materiāla daudzums konstrukciju elementu savienošanai (stiegrojuma pārlaidumi, atgriezumi, fiksatori, skrūves, starplikas utt.), stiegrojuma un ieliekamo detaļu materiālu daudzumi saliekāmo dz/b elementu stiegrošanai, kā arī materiālu zudumi, kuri var rasties būvniecības un tehnoloģisko procesu procesu norises laikā.
Materiālu daudzumi ir doti<u>bez rezerves</u>;

Apzīmējumi

- Esošās konstrukcijas
- Proj. BPizm_3 Jaunbūvējamās konstrukcijas, apjomi
- +0.000 — Grīdas atzīme
- 1 / AR-01 — Griezuma apzīmējums

M.4
1 : 10

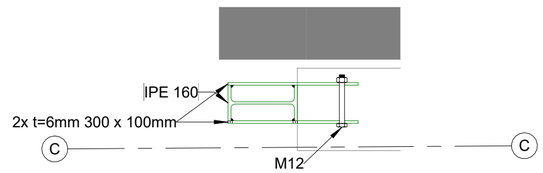

BP/ BP DAĻAS VADĪTĀJS	Andis Vecvērdiņš	PROJEKTA DAĻA/ STADIJA	BK/ BP_izm 3
IZSTRĀDĀJA	Kristaps Ritvars Ronis	RASĒJUMS	2. stāva plāns
PASŪTĪTĀJS	SIA"Kaņepes Kultūras centrs"	RASĒJUMA Nr.	BK-05
		PROJ. Nr./ ARHĪVA Nr.	2018_42
OBJEKTS	Ēkas konstruktīvās noturības atjaunošana un daļas pārbūve, Skolas iela 15, Rīga, LV-1010, (k.nr.01000200062002)	MĒROGS	1:50; 1:5
		DATUMS	15.09.2023

Biokom.reģ.nr. 13605
Pērses iela 14-3,Rīga,LV-1011
+371 29147875, +371 25608122,
+371 25410188
e-pasts: malus.aiht@gmail.com

MALUS ARCHITECTS