
# 2. stāva pārseguma plāns
1 : 50

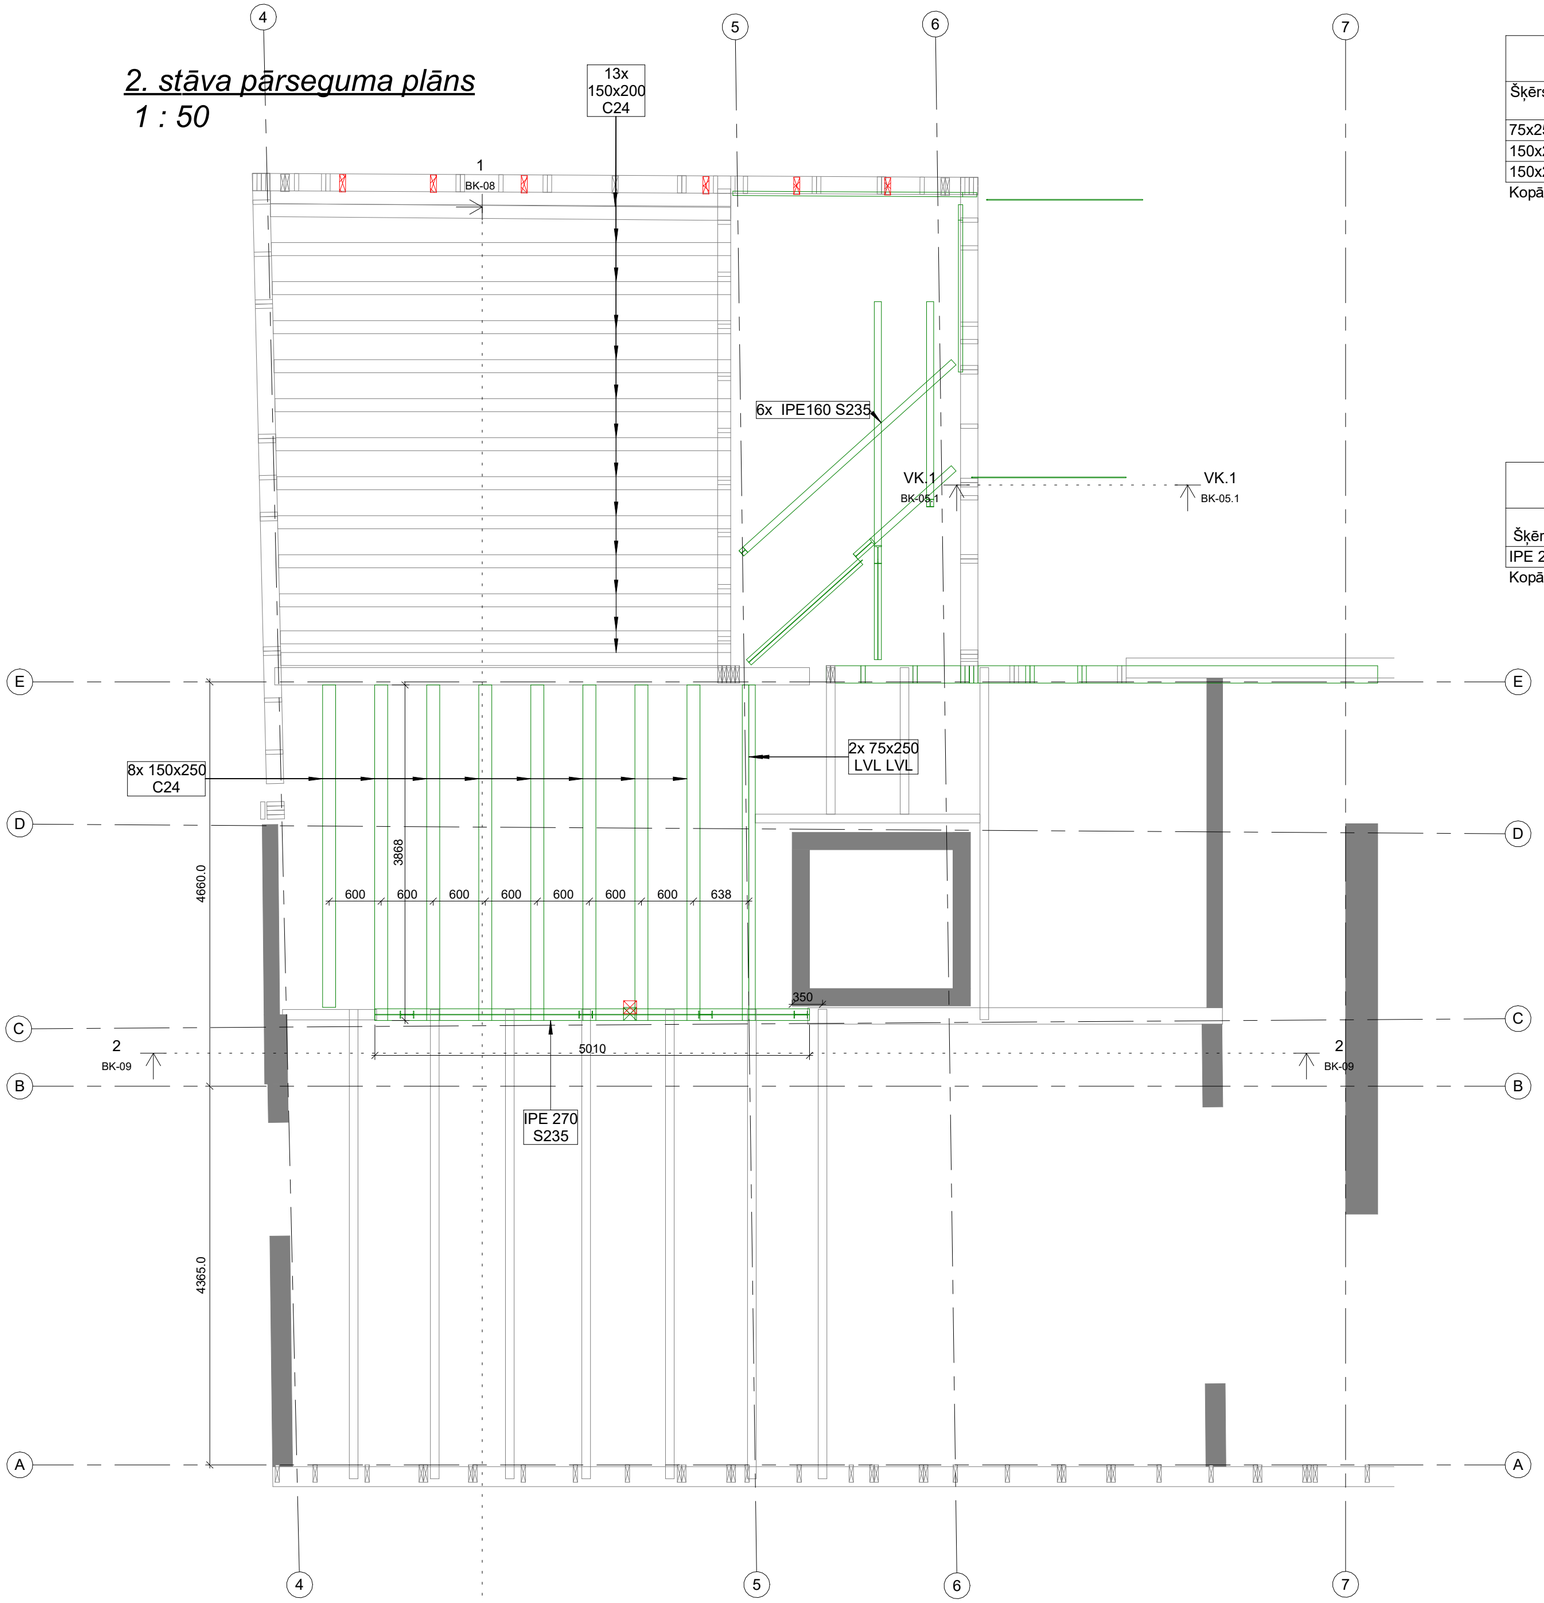


| Koka jauno siju specifikācija - 2. stāva pārsegums | | | | | |
|---|---|---|---|---|---|
| Šķērsgriezums, mm | Stiprības klase | Garums, m | Skaits | Kop.garums, m | Apjoms, m³ |
| 75x250 LVL | LVL | 3.87 | 2 | 7.74 | 0.15 |
| 150x250 | C24 | 3.72 | 1 | 3.72 | 0.14 |
| 150x250 | C24 | 3.87 | 7 | 27.07 | 1.02 |
| Kopā | | | | 38.52 | 1.30 |

Piezīmes par apjomu specifikācijām:
Specifikācijās nav iekļauts materiāla daudzums konstrukciju elementu savienošanai (stiegrojuma pārlaidumi, atgriezumi, fiksatori, skrūves, starplikas utt.), stiegrojuma un ieliekamo detaļu materiālu daudzumi saliekāmo dz/b elementu stiegrošanai, kā arī materiālu zudumi, kuri var rasties būvniecības un tehnoloģisko procesu procesu norises laikā.
Materiālu daudzumi ir dotibez rezerves;

| Plāksnīšu specifikācija 2 .stāva pārsegums | |
|---|---|
| Biezums | Apjoms |
| 6 | 0.05 m² |

| 2. stāva pārseguma tērauda siju specifikācija | | | | |
|---|---|---|---|---|
| Šķērsgriezums, mm | Standarts | Tērauda marka / Stiprības klase | Kop. garums, m | Skaits |
| IPE 270 | | S235 | 5.01 | 1 |
| Kopā:: 1 | | | 5.01 | |

## Apzīmējumi

- Esošās konstrukcijas
- Proj. BPizm_3 Jaunbūvējamās konstrukcijas, apjomi
- +0.000 — Grīdas atzīme
- 1 / AR-01 — Griezuma apzīmējums

| | | | |
|---|---|---|---|
| BP/ BP DAĻAS VADĪTĀJS | Andis Vecvērdiņš | PROJEKTA DAĻA/ STADIJA | BK/ BP_izm 3 |
| IZSTRĀDĀJA | Kristaps Ritvars Ronis | RASĒJUMS | 2. stāva pārseguma plāns |
| PASŪTĪTĀJS | SIA"Kaņepes Kultūras centrs" | RASĒJUMA Nr. | BK-06 |
| | | PROJ. Nr./ ARHĪVA Nr. | 2018_42 |
| OBJEKTS | Ēkas konstruktīvās noturības atjaunošana un daļas pārbūve, Skolas iela 15, Rīga, LV-1010, ( k.nr.01000200062002) | MĒROGS | 1:50 |
| | | DATUMS | 15.09.2023 |


Būvkomersants: 13605
Pērses iela 14-3,Rīga,LV-1011
t.+371 29410875, +371 25608122.
t.+371 29410875
e-pasts: malus.arhit@gmail.com


MALUS ARCHITECTS