
Griezums 1 - 1

1 : 50

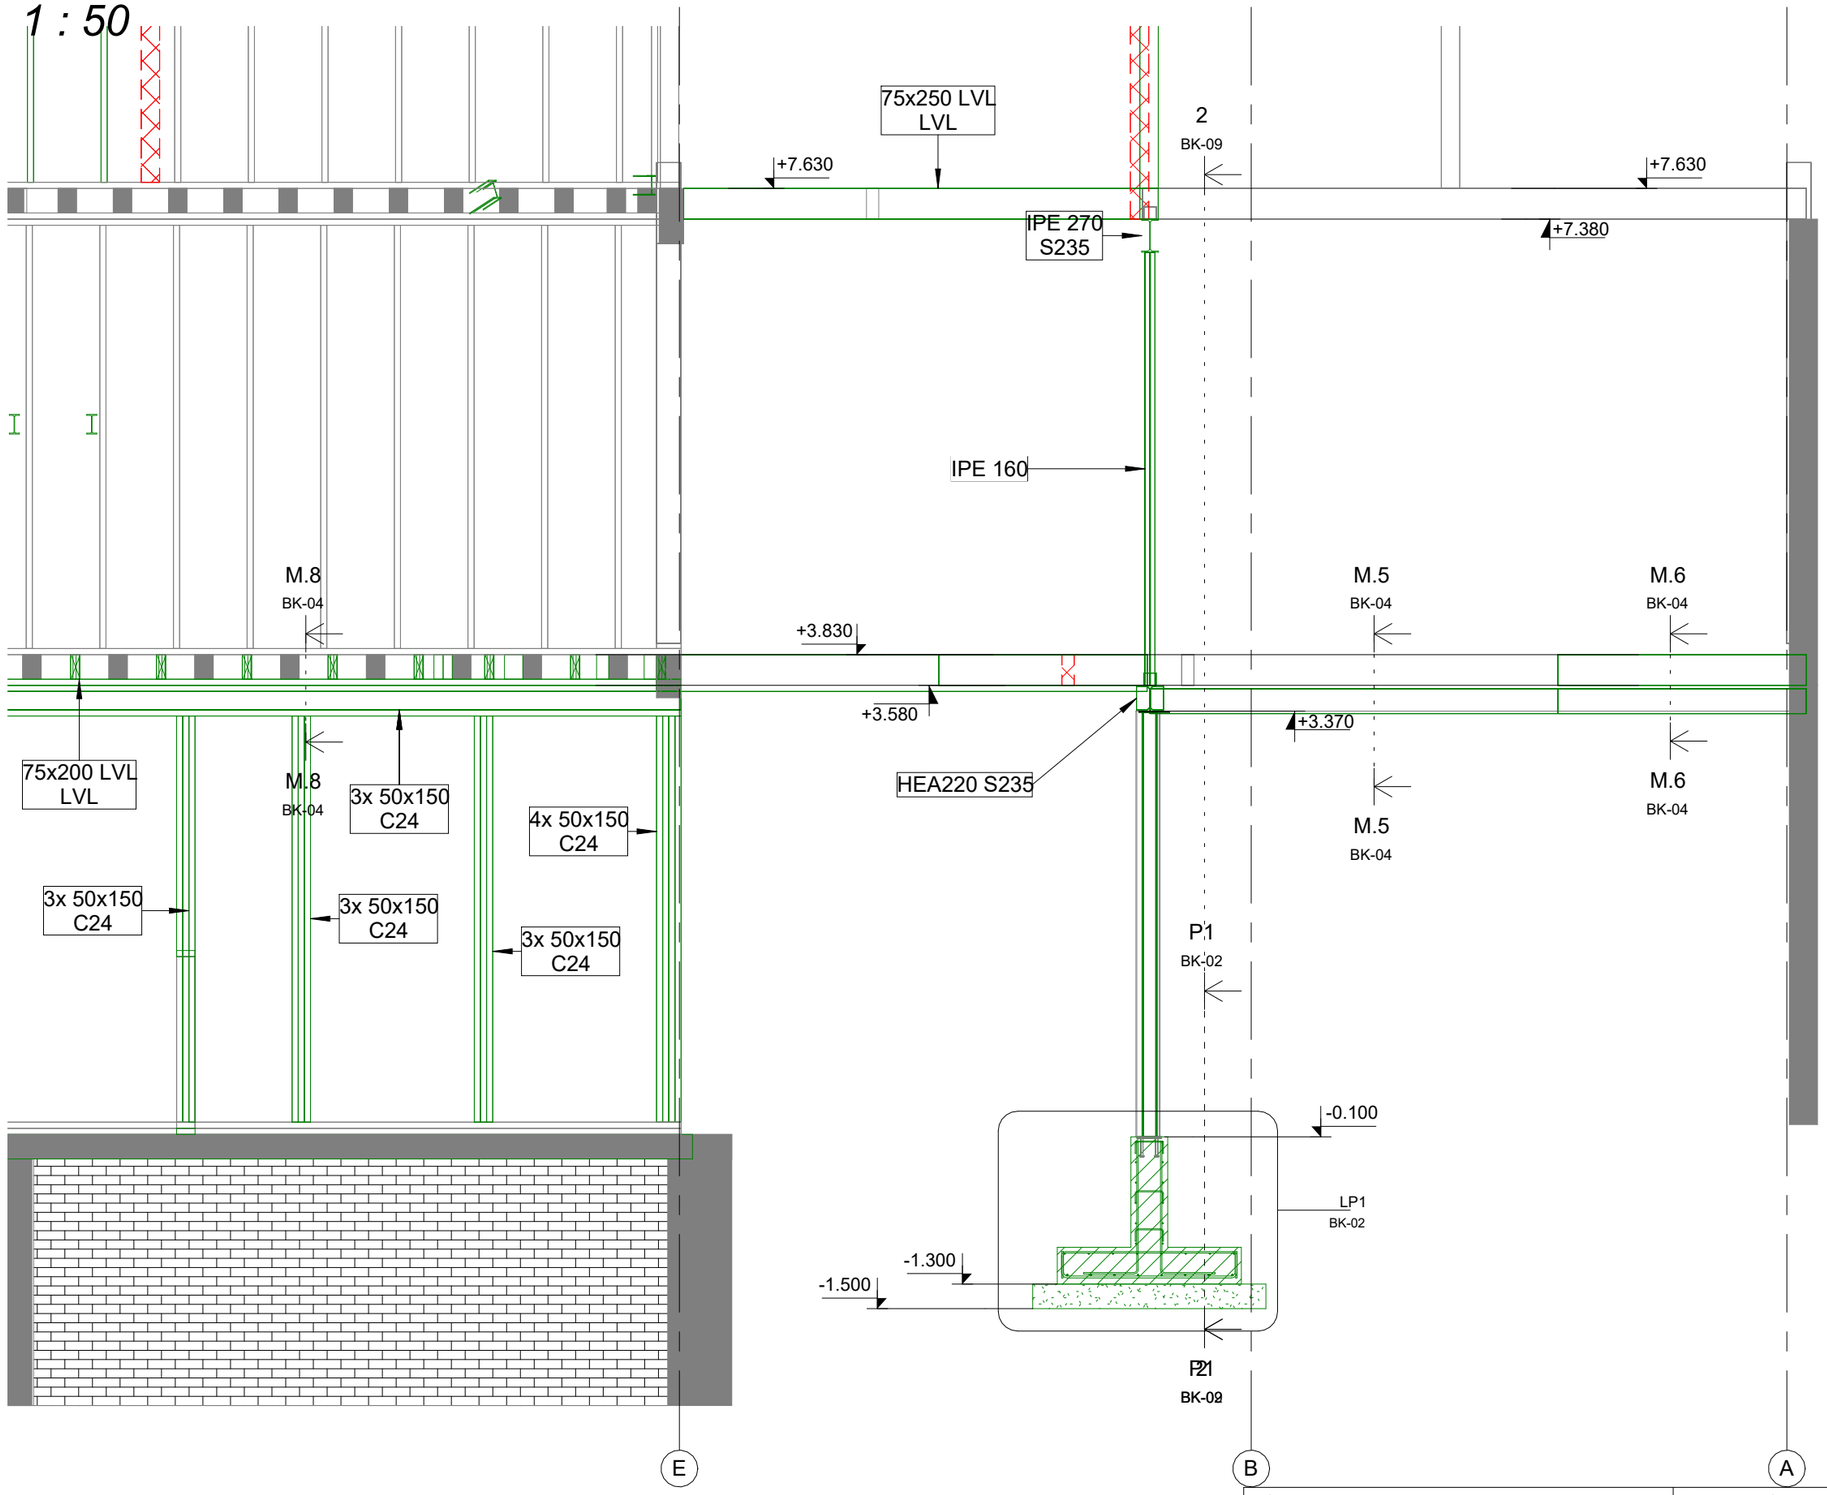

BP/ BP DAĻAS VADĪTĀJS	Andis Vecvērdiņš	PROJEKTA DAĻA/ STADIJA	BK/ BP_izm 3
IZSTRĀDĀJA	Kristaps Ritvars Ronis	RASĒJUMS	Griezums 1-1
PASŪTĪTĀJS	SIA"Kaņepes Kultūras centrs"	RASĒJUMA Nr.	BK-08
		PROJ. Nr./ ARHĪVA Nr.	2018_42
OBJEKTS	Ēkas konstruktīvās noturības atjaunošana un daļas pārbūve, Skolas iela 15, Rīga, LV-1010, (k.nr.01000200062002)	MĒROGS	1 : 50
		DATUMS	15.09.2023

Būvkomersāļ.nr. 13605
Pērses iela 14-3,Rīga,LV-1011
t.+ + 371 29116075, +371 25608122,
+371 29416768
e-pasts: malus.arhit@gmail.com

MALUS ARCHITECTS