


Griezums 2 - 2
1 : 50

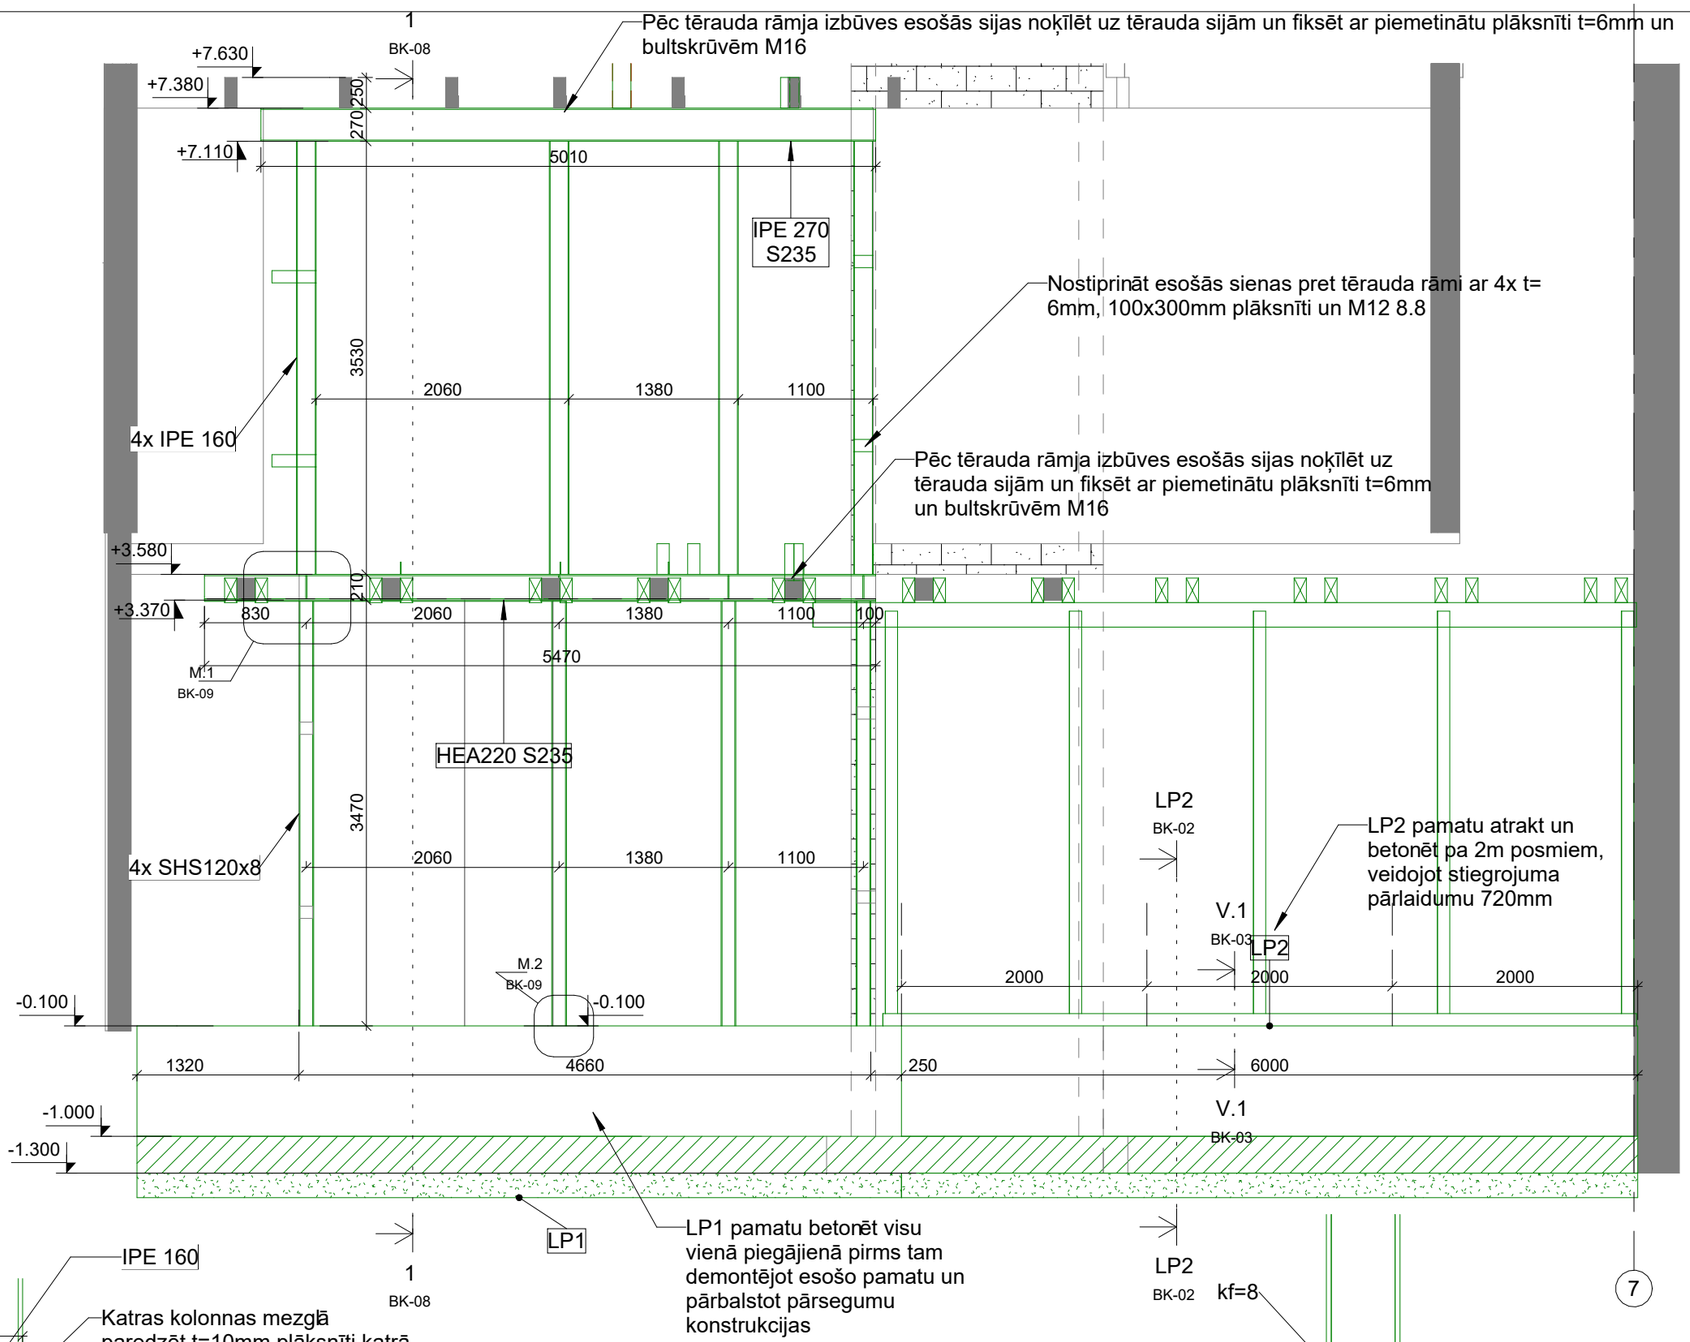

M.1
1 : 10

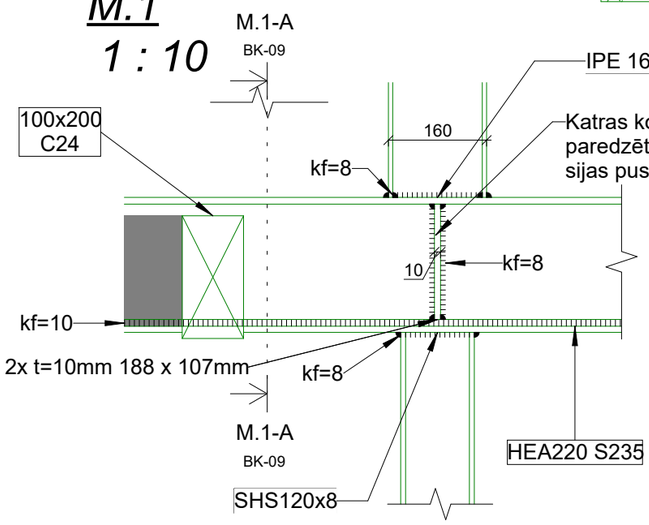


M.1-A
1 : 10

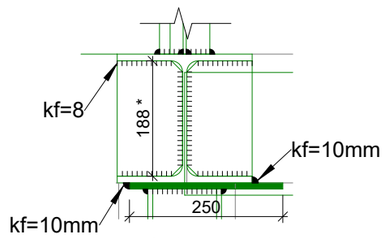

* plāksnītes izmēru precizēt atbilstoši esošajam profilam

M.2
1 : 10

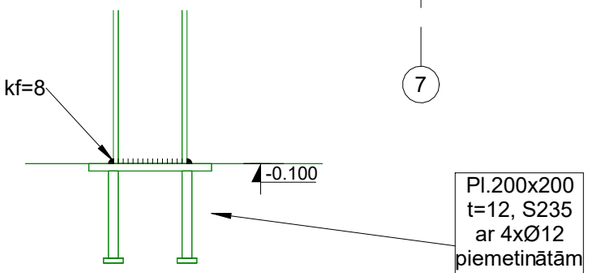

BP/ BP DAĻAS VADĪTĀJS	Andis Vecvērdiņš	PROJEKTA DAĻA/ STADIJA	BK/ BP_izm 3
IZSTRĀDĀJA	Kristaps Ritvars Ronis	RASĒJUMS	Griezums 2-2
PASŪTĪTĀJS	SIA"Kaņepes Kultūras centrs"	RASĒJUMA Nr.	BK-09
		PROJ. Nr./ ARHĪVA Nr.	2018_42
OBJEKTS	Ēkas konstruktīvās noturības atjaunošana un daļas pārbūve, Skolas iela 15, Rīga, LV-1010, (k.nr.01000200062002)	MĒROGS	1:50; 1:10
		DATUMS	15.09.2023

Būvkom.reģ.nr. 13605
Pērses iela 14-3,Rīga,LV-1011
t.+ + 371 29116075, + 371 25608122,
+371 29416768
e-pasts: malus.arhit@gmail.com

MALUS ARCHITECTS