Nr. p. k.	Logu numurs pr	Loga tips	veids	
	2. stāvs			
1	9	L2	vitrīna	
2	10	L2	vitrīna	
3	11	L2	atverams	
4	12	L2	atverams	
5	13	L2	atverams	
6	14	L2	atverams	
7	15	L2	atverams	
8	17	L2	atverams	
9	18	L2	atverams	
10	33	L6	vitrīna	
11	44		restaurēt esošos	
12	45		restaurēt esošos	
13	49	L5	atverams	
14	50	L5	vitrīna	
15	51	L5	atverams	
	3. stāvs			
16	19	L3	vitrīna	
17	20	L3	vitrīna	
18	21	L3	vitrīna	
19	22	L3	vitrīna	
20	23	L3	vitrīna	
21	24	L3	vitrīna	
22	25	L4	vitrīna	
23	26	L4	vitrīna	
24	27	L9	atverams	
25	28	L9	atverams	
26	52	L9	atverams	
27	53	L9	atverams	
28	54	L8	vitrīna	
29	55	L8	vitrīna	
30	56	L8	vitrīna	
31	60	L13	verami sānu logi	

DA/ SKOLAS IELAS FASĀDE M1:100



APZĪMĒJUMI

- Esošās konstrukcijas
- Jaunbūvējamās konstrukcijas, apjomi
- Nojaucamas konstrukcijas, apjomi
- Griezuma apzīmējums
- Telpas N.r / Telpas platība
- ± 0.000 Grīdas augstuma atzīme
- S-1 Sienas tips
- L1 Loga marķējuma Nr.
- D1K Durvju marķējuma Nr.
- Fasādes aprēķinājuma elements

PROJEKTĒJA	Renārs Putniņš
	Anda Ābele
	Jānis Rudzītis
	SIA "Kanepes Kultūras centrs"
PROJEKTĒJA	AR/ IZMAIŅU BŪVPROJEKTS
	DA "SKOLAS IELAS FASĀDE"
	AR - 200.03
	2018_42
	1:100

MALUS ARCHITECTS

DR/ LĀČPLĒŠA IELAS FASĀDE M1:100




APZĪMĒJUMI

- Esošās konstrukcijas
- Jaunbūvējamās konstrukcijas, apjoms
- Nojaucamas konstrukcijas, apjoms
- Griezuma apzīmējums
- Telpas N r.
  telpas platība
- ± 0.000 Grīdas līmeņa atzīme
- Siemas ass
- Logu marķējums
- Durvju marķējums
- Fasādes nogāzņojuma elements

Renārs Putnins	AR/ IZMAIŅU BŪVPROJEKTS
Anda Ācele	DR/ LĀČPLĒŠA IELAS FASĀDE
Jānis Ruduļus	
SIA "Kanepes Kultūras centrs"	AR - 200.02_AU
	2018_42
	1:100

MA LŪS ARCHITECTS

ZR/ PAGALMA FASĀDE M1:100

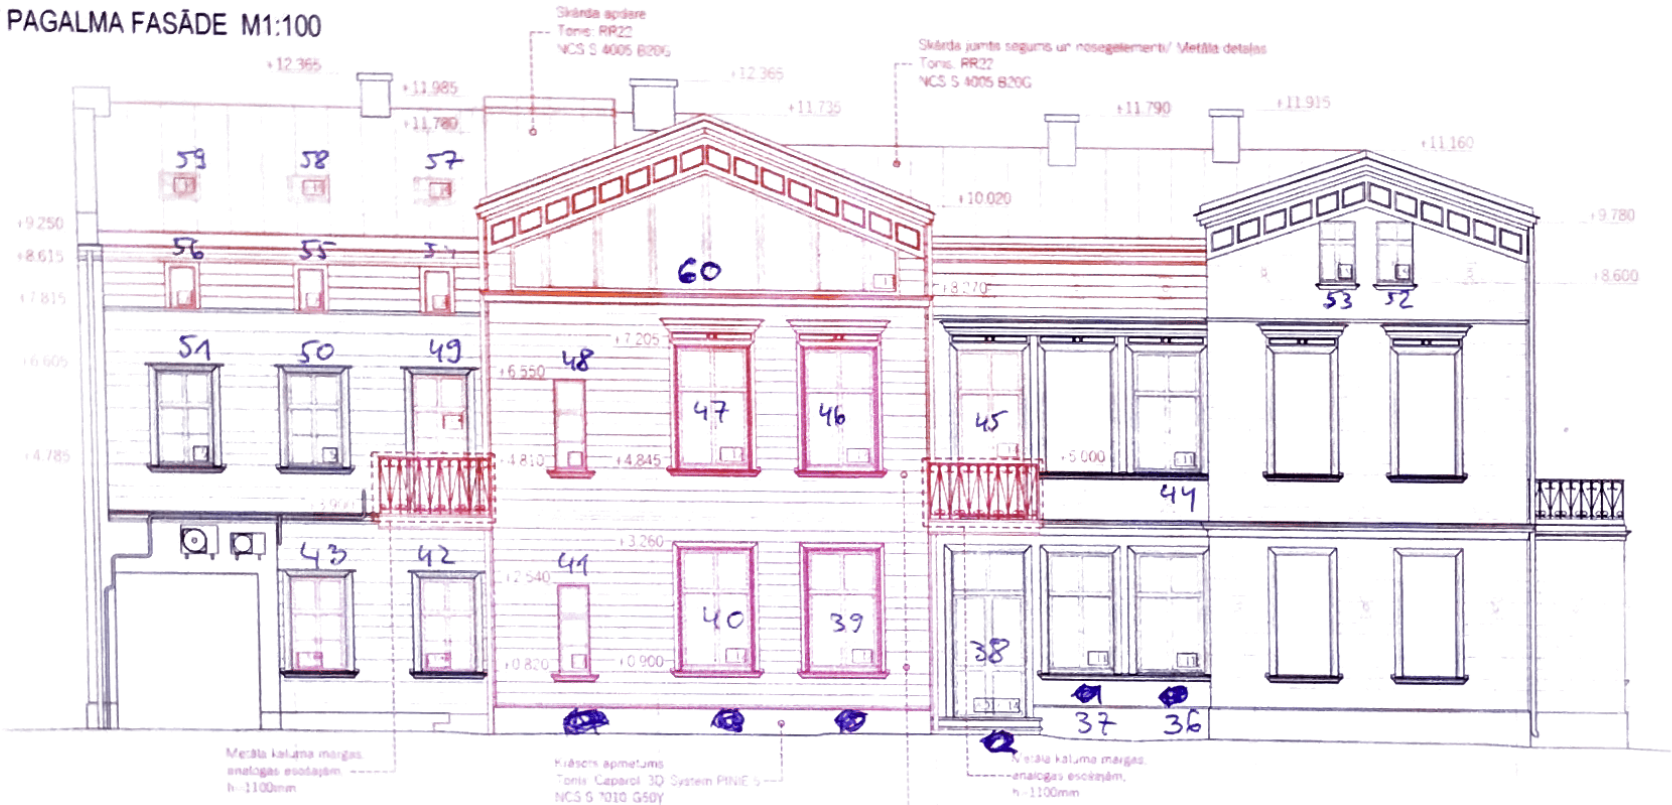

APZĪMĒJUMI


- Esošās konstrukcijas
- Jaunbūvējamās konstrukcijas, apjomi
- Nojaucamas konstrukcijas, apjomi
- Griezuma apzīmējums
- Telpas Nr.
  Telpas platība
- ±0.000 Grīdas augstuma atzīme
- S-1 Sienas tips
- L1 Logu marķējums Nr.
- D1/K Durvju marķējums Nr.
- Fasādes nogāzumojuma atzīmes

Renārs Putniņš
Anda Ābele
Jānis Rudzītis
SIA "Kandepes Kultūras centrs"

AR/ IZMAINU BŪVPROJEKTS
ZR/ PAGALMA FASĀDE
AR - 200.01_A01
2015_42
1:100

MALUS ARCHITECTS

ZA/ FASĀDE AR UGUNSMŪRI M1:100

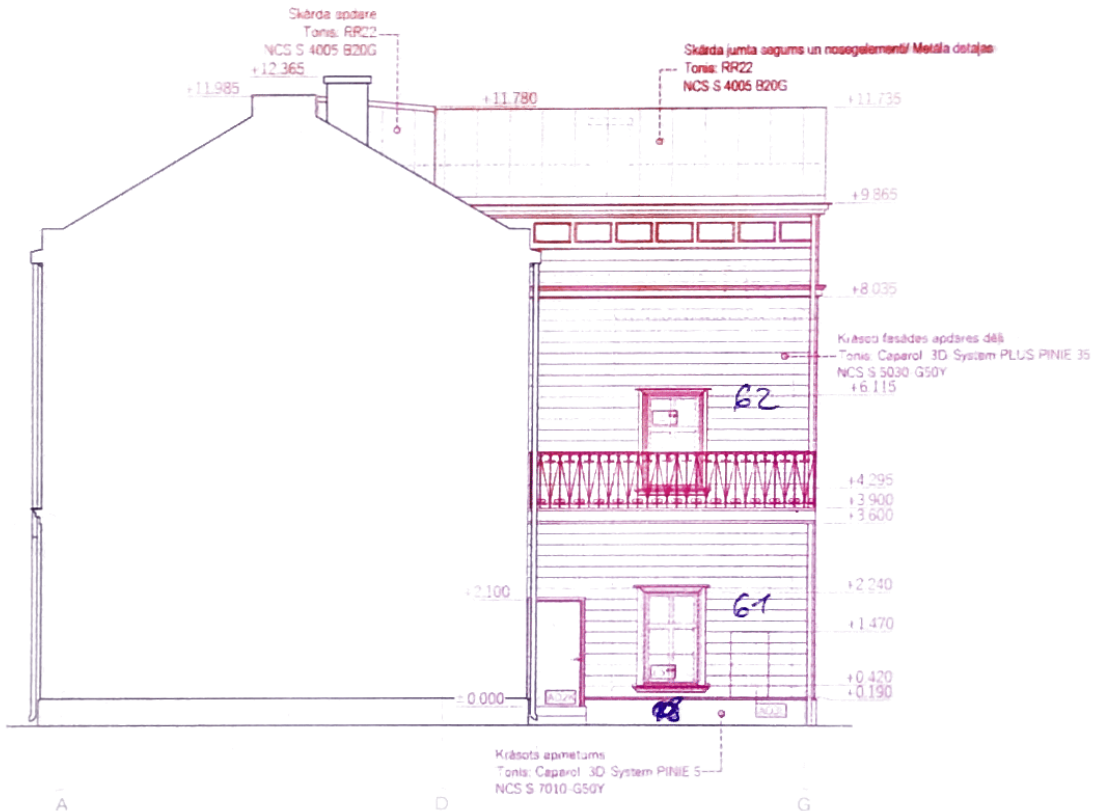

APZĪMĒJUMI


- Esošās konstrukcijas
- Jaunbūvējamās konstrukcijas, apjoms
- Nojaucamas konstrukcijas, apjoms
- Griezuma apzīmējums
- Telpas Nr.
  29.33m² Telpas platība
- ± 0.000 Grīdas augstuma atzīme
- S-1 Sienas tips
- L1 Loga marķējuma Nr.
- D1K Durvju marķējuma Nr.
- Fasādes aizsargmojuma elements

Projektētājs	Penārs Putniņš
Arhitekts	Anda Ābele Jānis Rudzītis
Pasūtītājs	SIA "Kaņepes Kultūras centrs"
Objekts	Ēkas rekonstrukcija, restaurācija un ugunsdrošības uzlabošana ar daļēju pārbūvi Skolas iela 5, Rīga [illegible]
Projekta fāze	AR/ IZMAIŅU BŪVPROJEKTS
Lapas nosaukums	ZA/ FASĀDE AR UGUNSMŪRI
Lapas numurs	AR - 200.04
Projekta Nr.	2018_42
Mērogs	1:100
Datums	14.12.2021


Autortiesību likums
Brīvības iela 13b/6
Rīga, LV-1010
t. +371 29516758
e-pasts: malus.arh@gmail.com

MALUS ARCHITECTS


L1 (5 (*bija 8*) gab.)

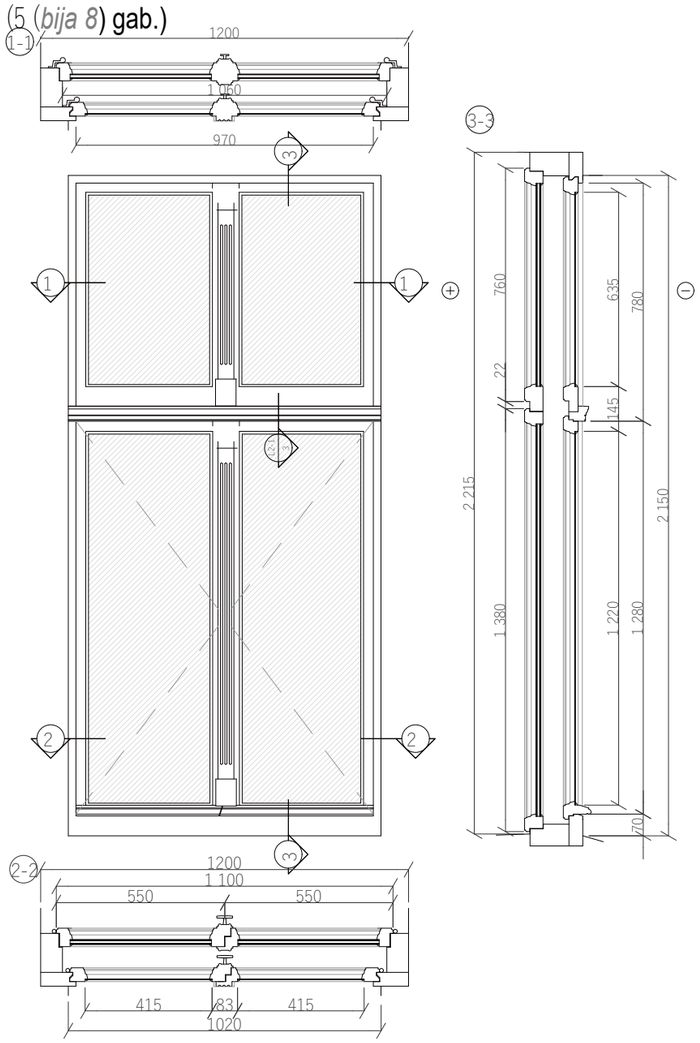



L2 (6 (*bija 10*) gab.)

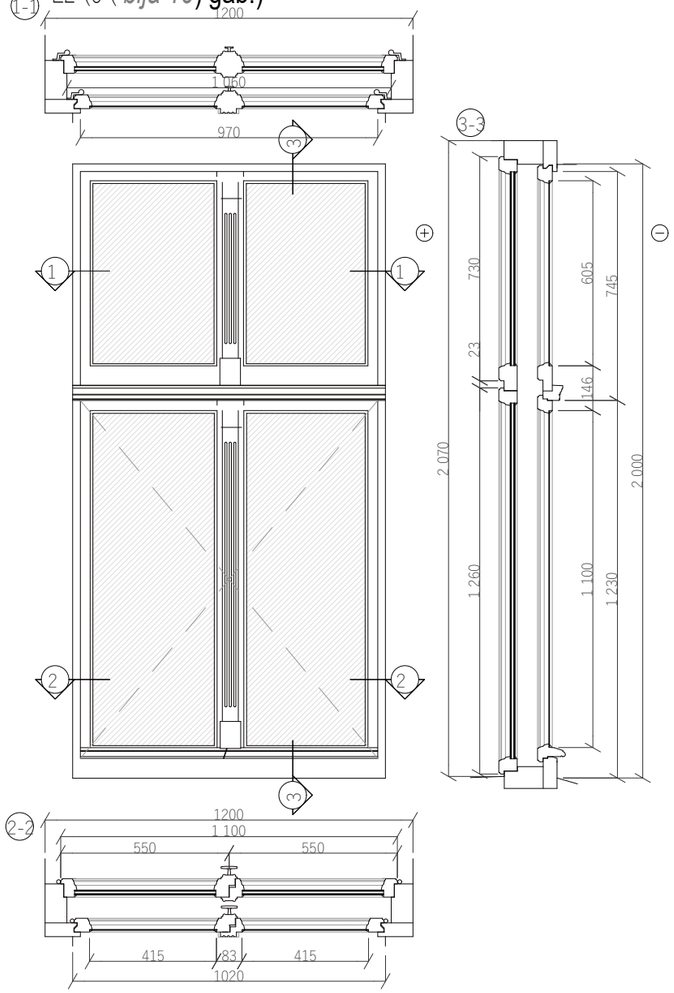


L5* (1 gab.)

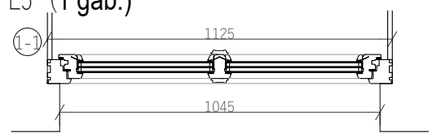

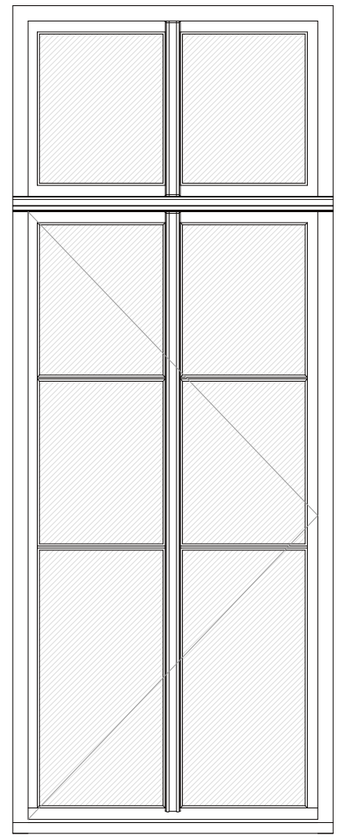


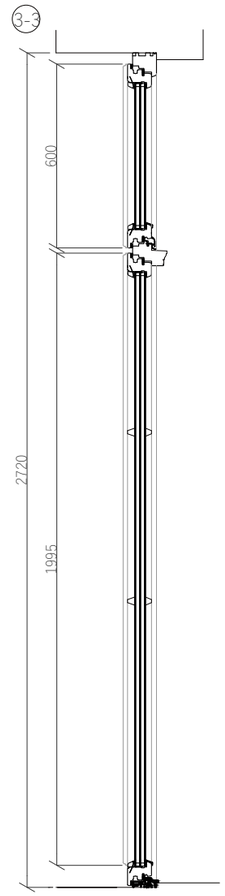

L3 (6 *(bija 3)* gab.) - izņemams aizpildījums

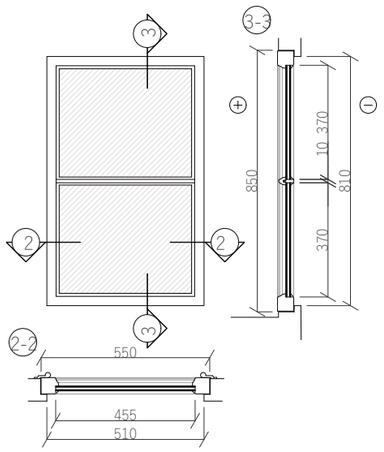

L4 (2gab.)

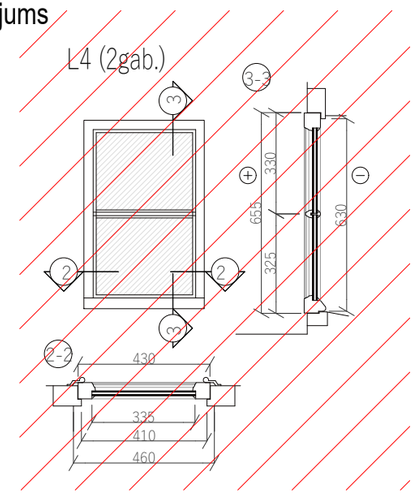

L1; L2
Rāmis - koka;
Aizpildījums: ārējā vērtne - stikls
iekšējā vērtne - stikla pakete

L3; L4
Rāmis - koka;
Aizpildījums: stikla pakete

L5* - verās uz āru
Rāmis - plastmasa;
Aizpildījums: stikla pakete

2-2
Logi, kas netiek skarti, jau ir nomainīti, vai kurus restaurēs Pasūtītājs saviem spēkiem


PIEZĪMES:
Pirms logu izgatavošanas apsekot esošo situāciju dabā, noteikt vai nepieciešama esošo logu nomaiņa.
Pirms logu izgatavošanas un nomaiņas attīrīt esošās logailas un precizēt patiesos ailu izmērus dabā.
Pēc ailu izmēru noteikšanas, noteikt iespējamo kārbas izmēru.
Koka paketlogu izgatavošanā izmantot samazinātos profilu šķērsgriezuma mezglus, t.i., maksimāli tuvināt logu proporcijas un izmērus oriģināla, noteikti saglabājot loga stiklojuma izmērus.
Logu apdari skat. sadaļā fasāžu krāsu risinājumi.
Jaunizgatavojamo logu tehniskos parametrus apspriest būvniecības gaitā.
Visus ar logu nomaiņu saistītos lēmumus, kā arī atkāpes no projekta skaņot ar projekta arhitektu.


BP/ BP DAĻAS VADĪTĀJS	Renārs Putniņš	PROJEKTA DAĻA / STADIJA	AR/ IZMAIŅU BŪVPROJEKTS
ARHITEKTI	Anda Ābele Jānis Rudzītis	RASĒJUMS	LOGS L1; L2; L3; L4; L5*
PASŪTĪTĀJS	SIA"Kaņepes Kultūras centrs"	RASĒJUMA Nr.	AR - 500 03
		PROJ. Nr./ ARHĪVA. Nr.	2018_42
OBJEKTS	Ēkas konstruktīvās noturības atjaunošana un daļas pārbūve, Skolas iela 15, Rīga, LV-1010, (k.nr.01000200062002)	MĒROGS	1/20
		DATUMS	26.10.2021


Būvkom.reģ.nr. 13605
Perses iela 14-3,Rīga,
LV-1011, t.: +371 29116075,
t.: + 371 25608122, +371 9416768
e-pasts: malus.arhit@gmail.com

MALUS ARCHITECTS

L5** (4 gab.)

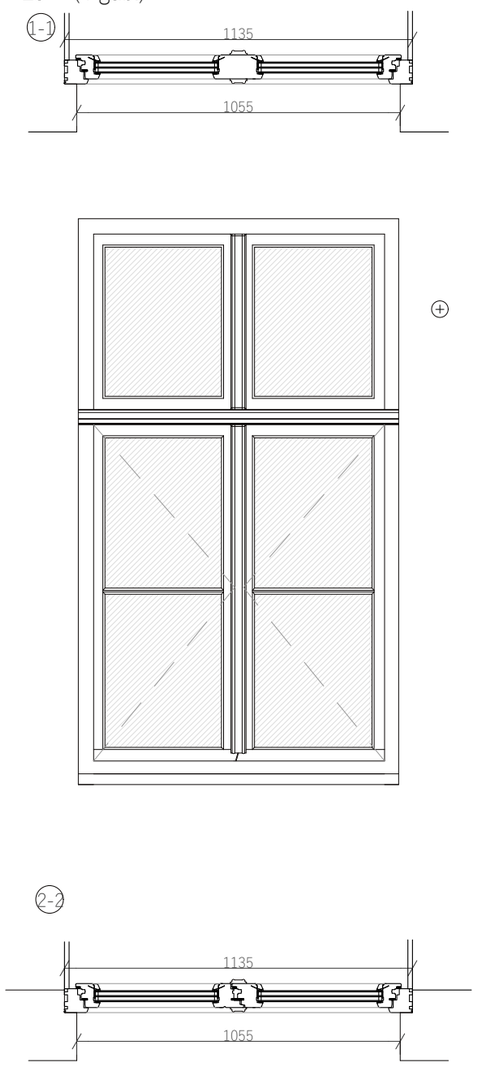

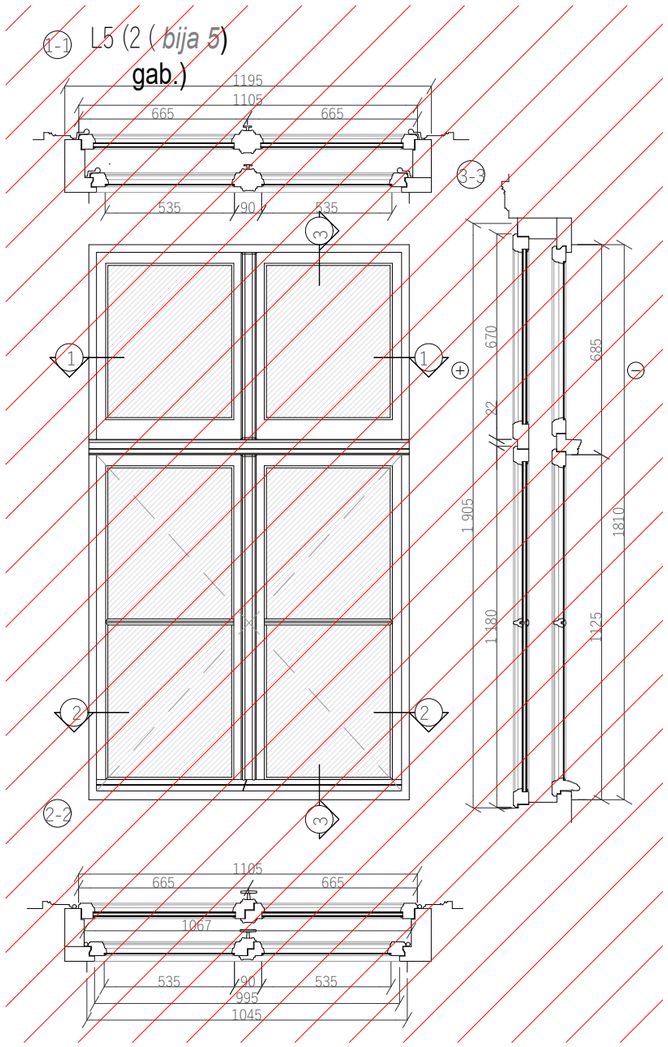

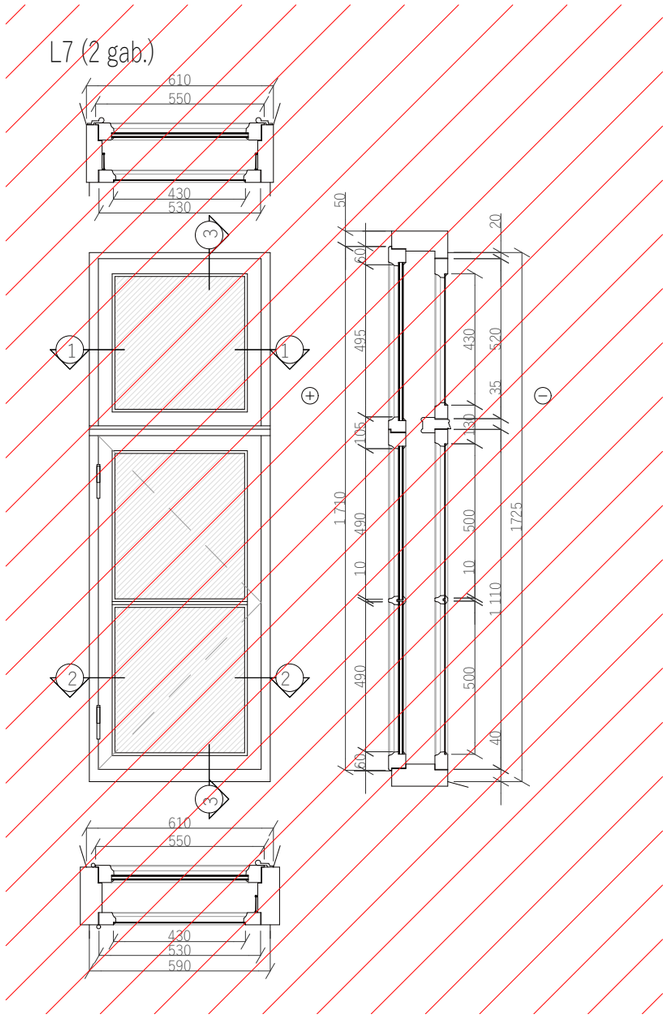

L5**
Rāmis - plastmasa;
iekšējā vērtne - matēta stikla pakete

L6; L7; L9
Rāmis - koka;
Aizpildījums: ārējā vērtne - stikls
iekšējā vērtne - stikla pakete

L8
Rāmis - plastmasas;
Aizpildījums: stikla pakete


PIEZĪMES:
Pirms logu izgatavošanas apsekot esošo situāciju dabā, noteikt vai nepieciešama esošo logu nomaiņa.
Pirms logu izgatavošanas un nomaiņas attīrīt esošās logailas un precizēt patiesos ailu izmērus dabā.
Pēc ailu izmēru noteikšanas, noteikt iespējamo kārbas izmēru.
Koka paketlogu izgatavošanā izmantot samazinātos profilu šķērsgriezuma mezglus, t.i., maksimāli tuvināt logu proporcijas un izmērus oriģināla, noteikti saglabājot loga stiklojuma izmērus.
Logu apdari skat. sadaļā fasāžu krāsu risinājumi.
Jaunizgatavojamo logu tehniskos parametrus apspriest būvniecības gaitā.
Visus ar logu nomaiņu saistītos lēmumus, kā arī atkāpes no projekta skaņot ar projekta arhitektu.


Logi, kas netiek skarti, jau ir nomainīti, vai kurus restaurēs Pasūtītājs saviem spēkiem


BP/ BP DAĻAS VADĪTĀJS	Renārs Putniņš		PROJEKTA DAĻA / STADIJA	AR/ IZMAIŅU BŪVPROJEKTS	
ARHITEKTI	Anda Ābele Jānis Rudzītis		RASĒJUMS	LOGS L5; L5**; L7;	
PASŪTĪTĀJS	SIA"Kaņepes Kultūras centrs"		RASĒJUMA Nr.	AR - 500 04	
			PROJ. Nr./ ARHĪVA. Nr.	2018_42	
OBJEKTS	Ēkas konstruktīvās noturības atjaunošana un daļas pārbūve, Skolas iela 15, Rīga, LV-1010, (k.nr.01000200062002)		MĒROGS	1/20	
			DATUMS	05.11.2021	

Būvkom.reģ.nr. 13605
Pērses iela 14-3,Rīga,
LV-1011, t.: + 371 29116075,
t.: + 371 25608122, +371 9416768
e-pasts: malus.arhit@gmail.com

MALUS ARCHITECTS

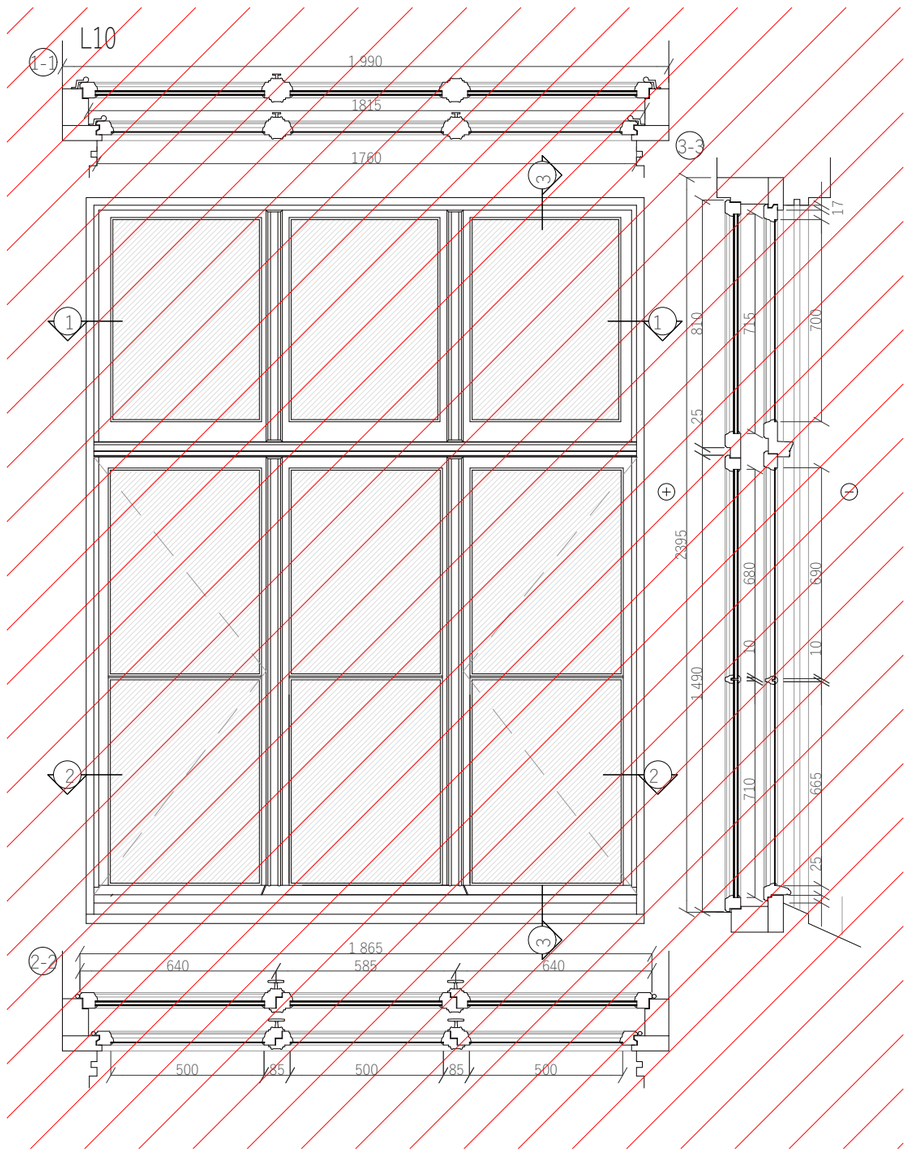

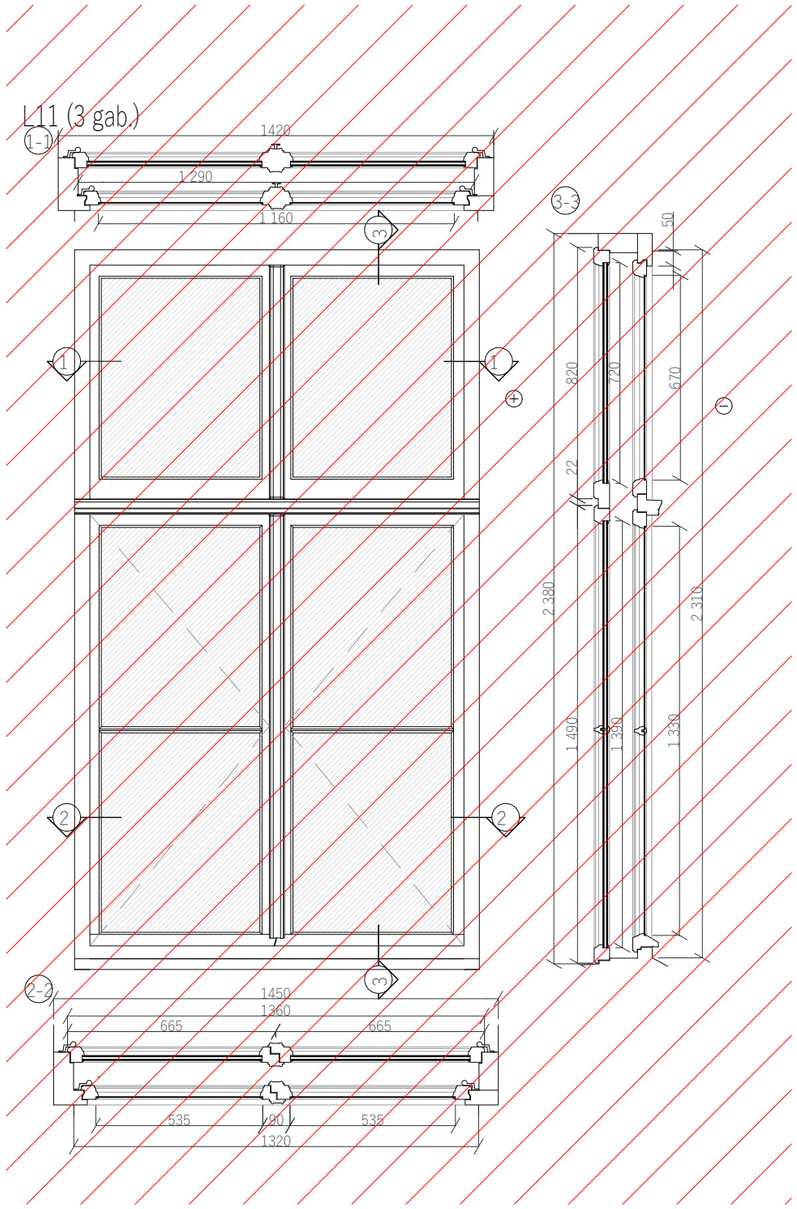

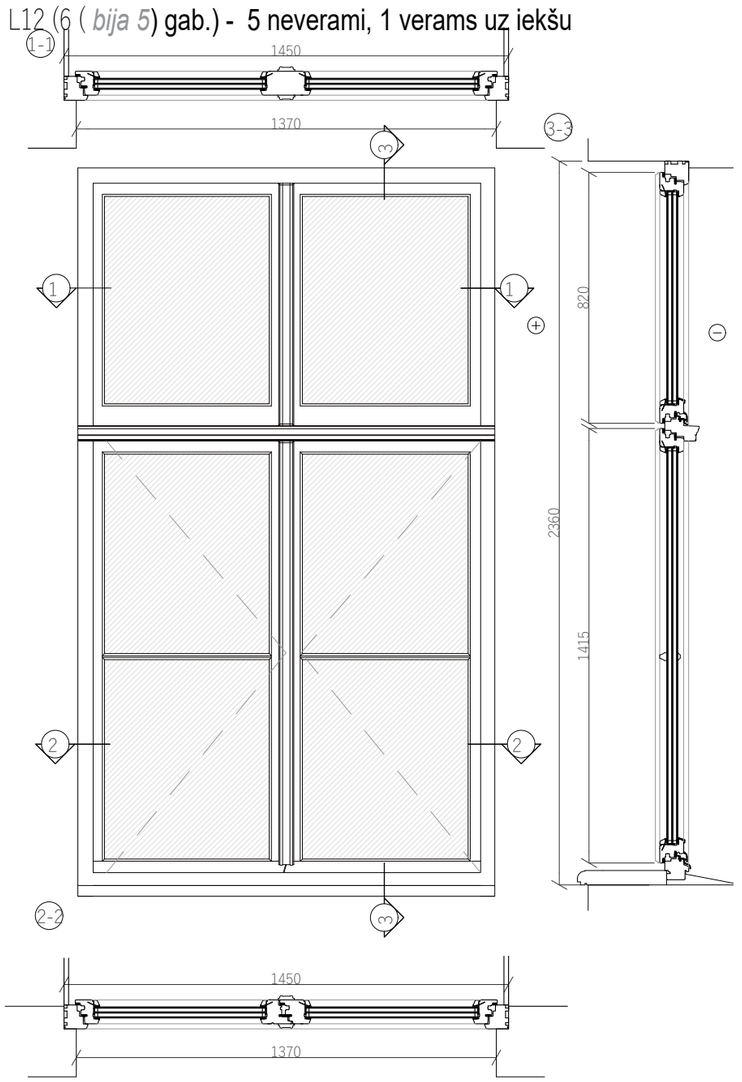

L10; L11
Rāmis - koka;
Aizpildījums: ārējā vērtne - stikls
iekšējā vērtne - stikla pakete

L12- neverams
Rāmis - koka;
Aizpildījums: trīskārša stikla pakete

PIEZĪMES:
Pirms logu izgatavošanas apsekot esošo situāciju dabā, noteikt vai nepieciešama esošo logu nomaiņa.
Pirms logu izgatavošanas un nomaiņas attīrīt esošās logailas un precizēt patiesos ailu izmērus dabā.
Pēc ailu izmēru noteikšanas, noteikt iespējamo kārbas izmēru.
Koka paketlogu izgatavošanā izmantot samazinātos profilu šķērsgriezuma mezglus, t.i., maksimāli tuvināt logu proporcijas un izmērus oriģināla, noteikti saglabājot loga stiklojuma izmērus.
Logu apdari skat. sadaļā fasāžu krāsu risinājumi.
Jaunizgatavojamo logu tehniskos parametrus apspriest būvniecības gaitā.
Visus ar logu nomaiņu saistītos lēmumus, kā arī atkāpes no projekta skaņot ar projekta arhitektu.


Logi, kas netiek skarti, jau ir nomainīti, vai kurus restaurēs Pasūtītājs saviem spēkiem

BP/ BP DAĻAS VADĪTĀJS	Renārs Putniņš		PROJEKTA DAĻA / STADIJA	AR/ IZMAIŅU BŪVPROJEKTS	
ARHITEKTI	Anda Ābele Jānis Rudzītis		RASĒJUMS	LOGS L10; L11; L12	
PASŪTĪTĀJS	SIA"Kaņepes Kultūras centrs"		RASĒJUMA Nr.	AR - 500 05	
			PROJ. Nr./ ARHĪVA. Nr.	2018_42	
OBJEKTS	Ēkas konstruktīvās noturības atjaunošana un daļas pārbūve, Skolas iela 15, Rīga, LV-1010, (k.nr.01000200062002)		MĒROGS	1/20	
			DATUMS	26.10.2021	


Būvkom.reģ.nr. 13605
Pērses iela 14-3,Rīga,
LV-1011, t. + 371 29116075,
t.: + 371 25608122; +371 94167 68
e-pasts: malus.arhit@gmail.com

MALUS ARCHITECTS


L8 (3 gab.) - izņemams aizpildījums

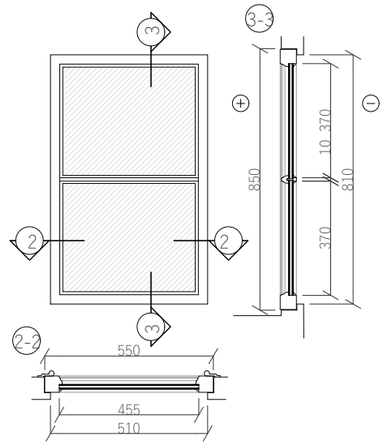


L9 (4 gab.)

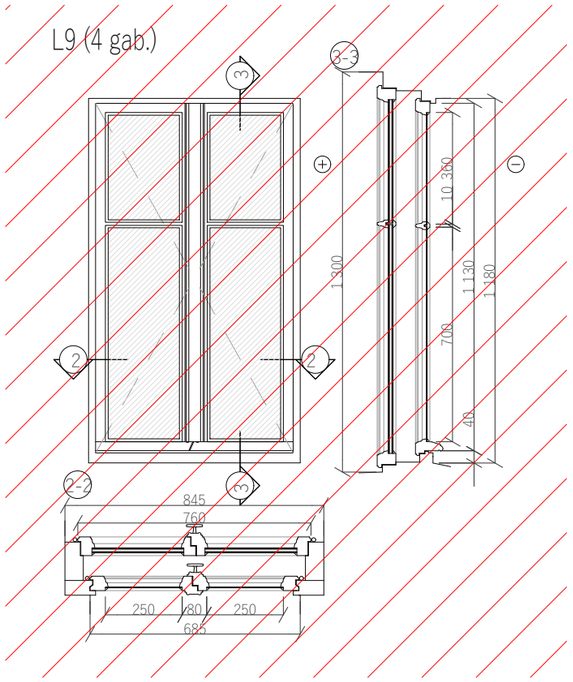


L14 (2 (*bija 1*) gab.)

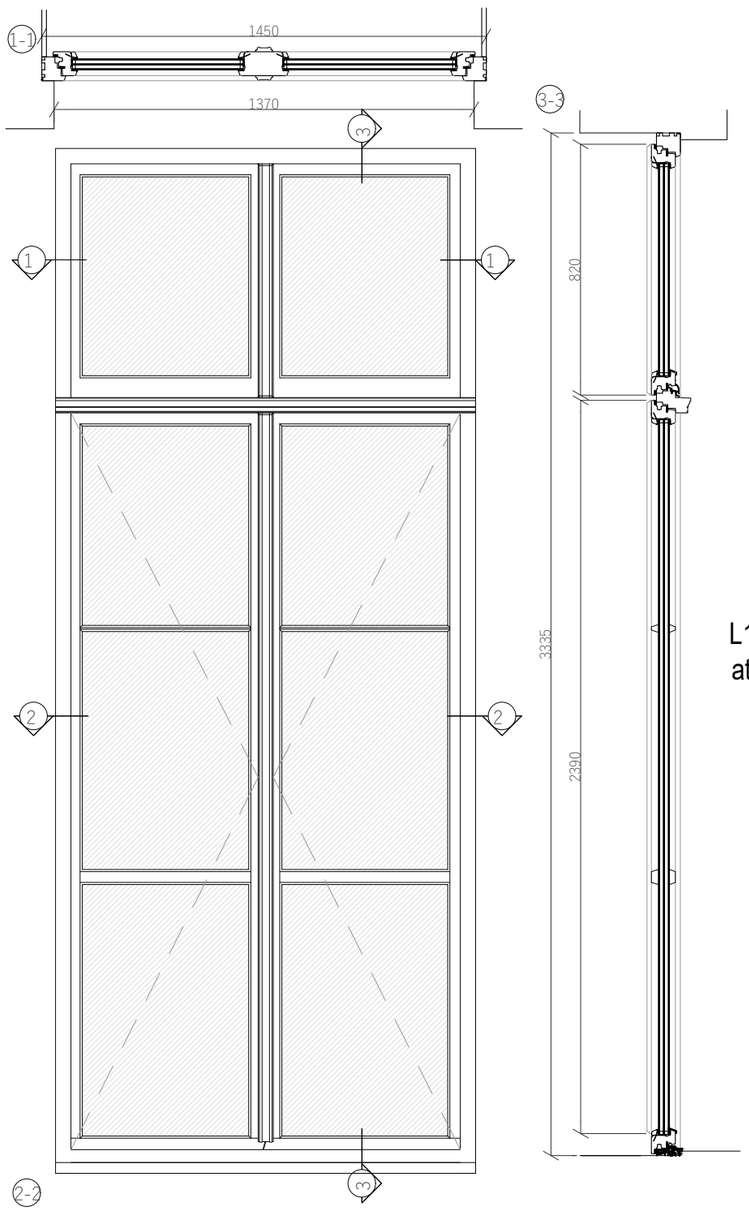


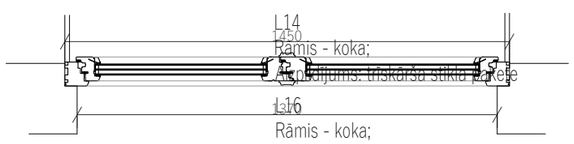

L19(3 gab.)- viens atveras kā jumta lūka , pilnībā

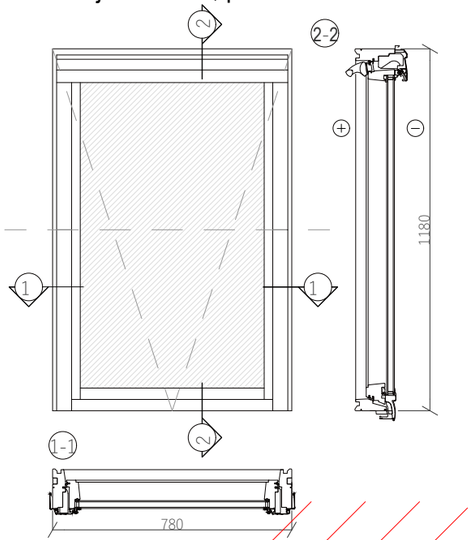

L18 (1 gab.)

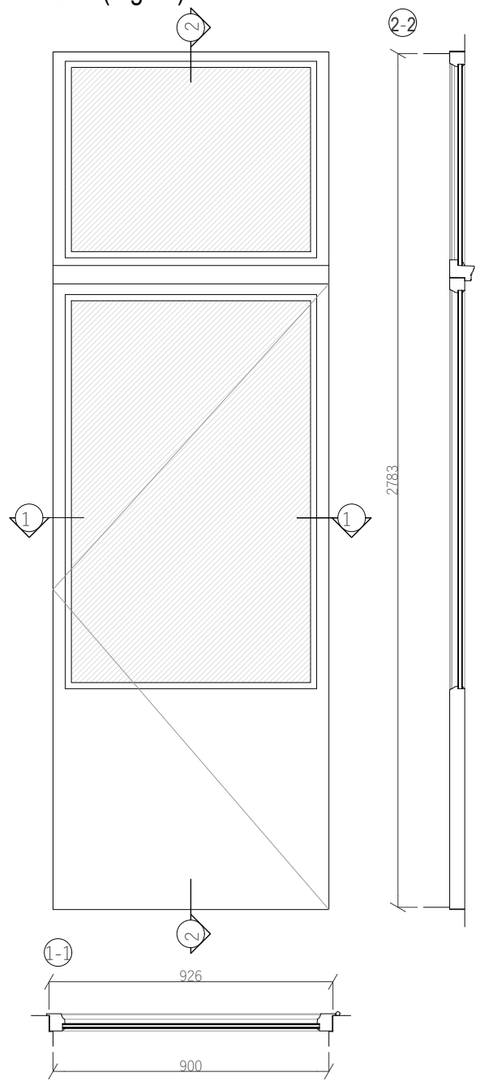

Logi, kas netiek skarti, jau ir nomainīti, vai kurus restaurēs Pasūtītājs saviem spēkiem

PIEZĪMES:
Pirms logu izgatavošanas apsekot esošo situāciju dabā, noteikt vai nepieciešama esošo logu nomaiņa.
Pirms logu izgatavošanas un nomaiņas attīrīt esošās logailas un precizēt patiesos ailu izmērus dabā.
Pēc ailu izmēru noteikšanas, noteikt iespējamo kārbas izmēru.
Koka paketlogu izgatavošanā izmantot samazinātos profilu šķērsgriezuma mezglus, t.i., maksimāli tuvināt logu proporcijas un izmērus oriģināla, noteikti saglabājot loga stiklojuma izmērus.
Logu apdari skat. sadaļā fasāžu krāsu risinājumi.
Jaunizgatavojamo logu tehniskos parametrus apspriest būvniecības gaitā.
Visus ar logu nomaiņu saistītos lēmumus, kā arī atkāpes no projekta skaņot ar projekta arhitektu.


L18 - verās uz āru
Rāmis - koka;
Aizpildījums: trīskārša stikla pakete


L19 - jumta logi, viens no tiem atverās pilnībā par 180*
Rāmis - koka, alumīnija;
Aizpildījums: trīskārša stikla pakete


BP/ BP DAĻAS VADĪTĀJS	Renārs Putniņš		PROJEKTA DAĻA / STADIJA	AR/ IZMAIŅU BŪVPROJEKTS	Būvkom.reģ.nr. 13605 Pērses iela 14-3,Rīga, LV-1011, t.: + 371 29116075, t.: + 371 25608122, +371 9416768 e-pasts: malus.arhit@gmail.com
ARHITEKTI	Anda Ābele Jānis Rudzītis		RASĒJUMS	LOGS L8; L9; L14; L18; L19	
PASŪTĪTĀJS	SIA"Kaņepes Kultūras centrs"		RASĒJUMA Nr.	AR - 500 07	
			PROJ. Nr./ ARHĪVA. Nr.	2018_42	
OBJEKTS	Ēkas konstruktīvās noturības atjaunošana un daļas pārbūve, Skolas iela 15, Rīga, LV-1010, (k.nr.01000200062002)		MĒROGS	1/20	
			DATUMS	05.11.2021	


MALUS ARCHITECTS


L13(1 gab.)

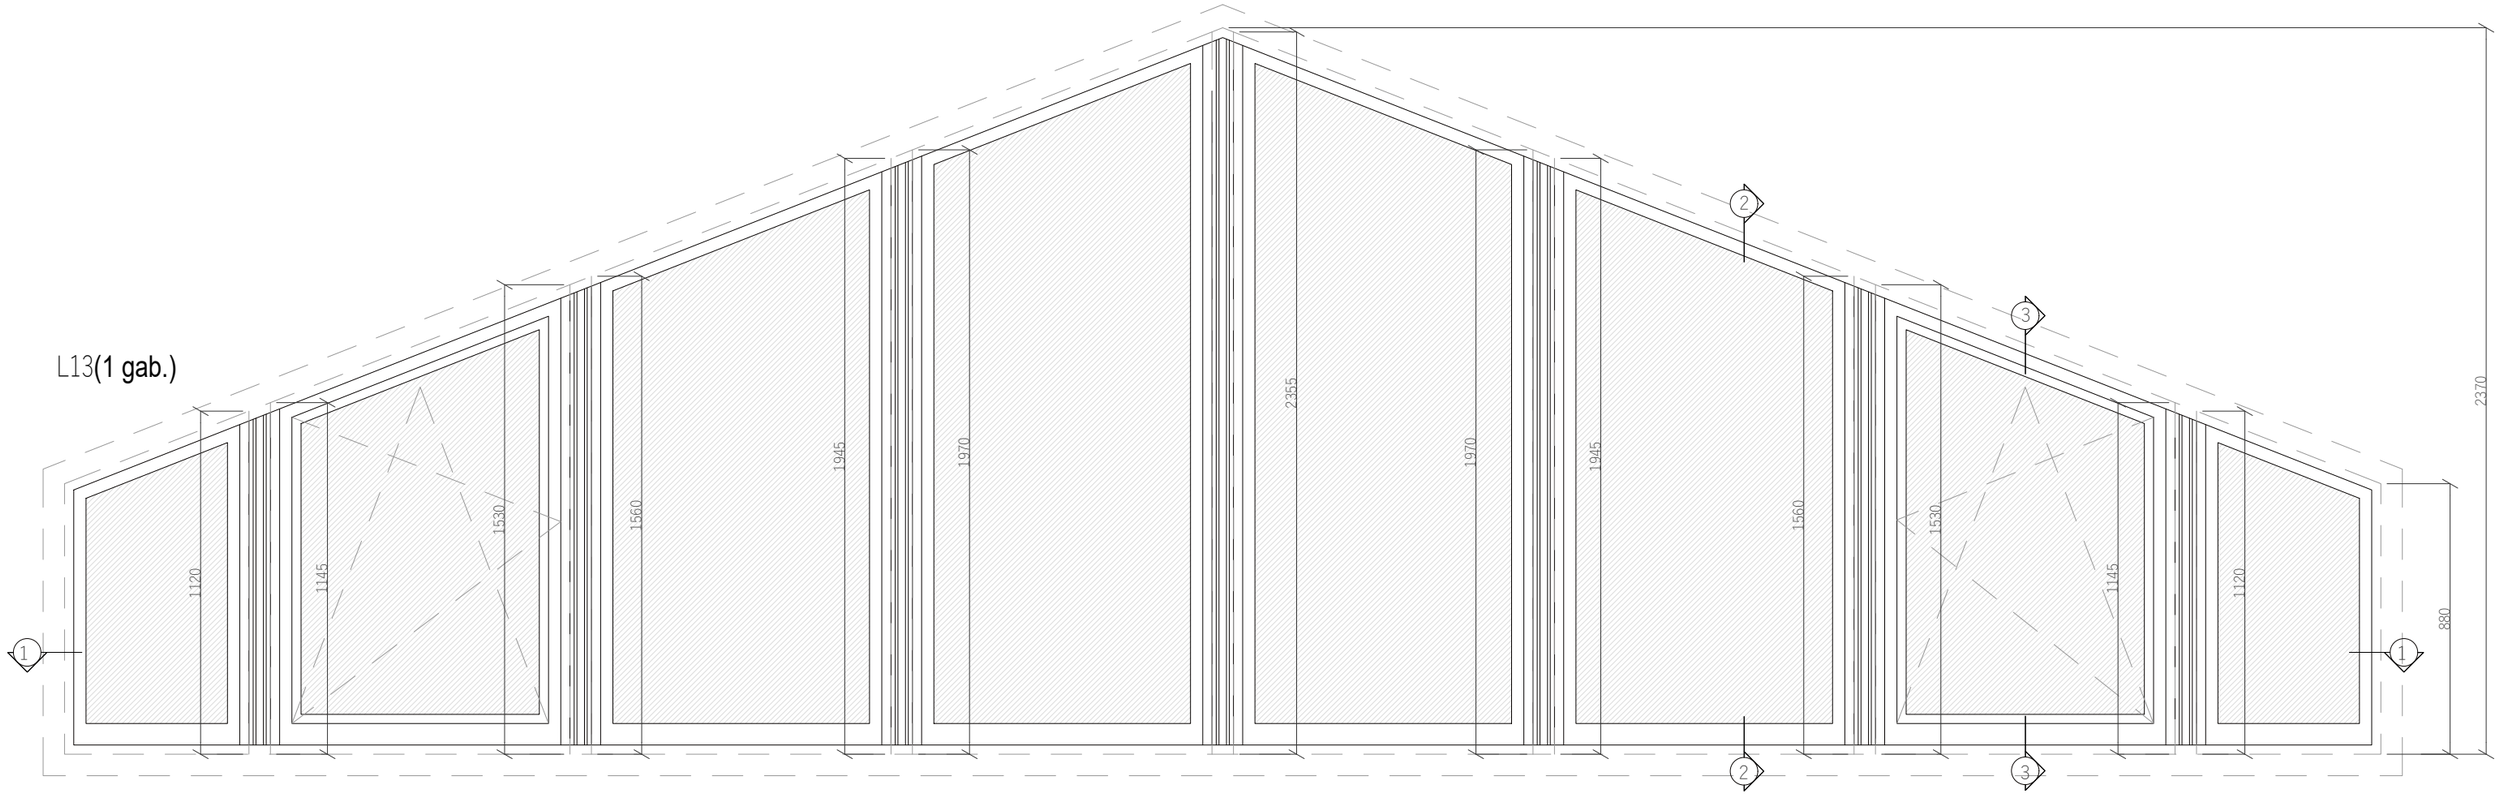

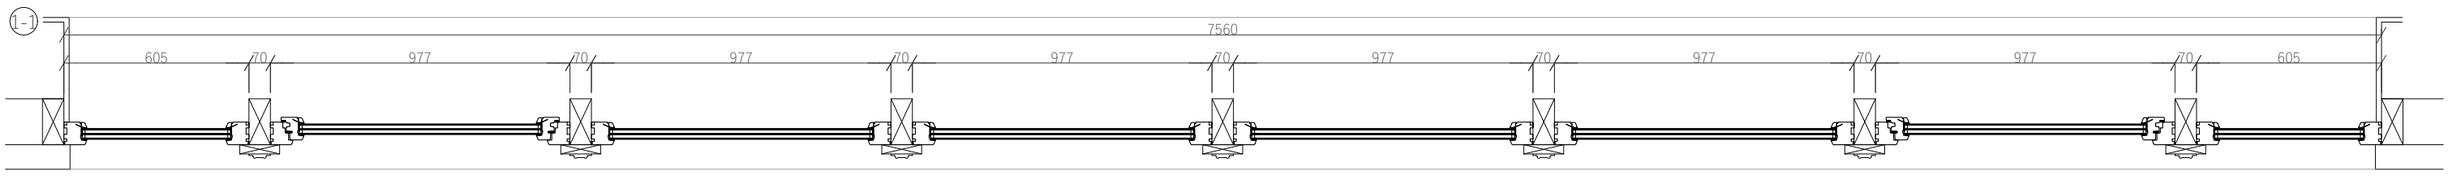

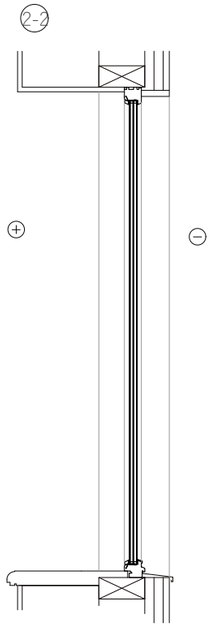

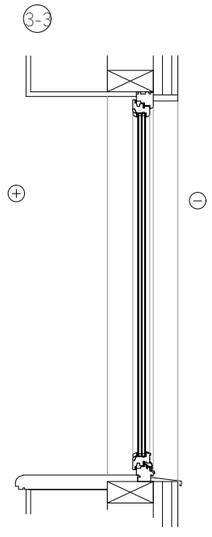

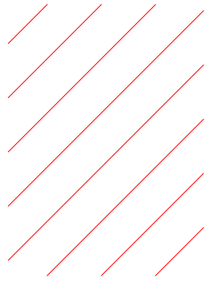

Logi, kas netiek skarti, jau ir nomainīti, vai kurus restaurēs Pasūtītājs saviem spēkiem

L13
Rāmis - koka/plasmasas (kā arī ir iespējams montēt stikla paketi pa taisno koka konstrukcijā);
Aizpildījums: trīskārša stikla pakete

PIEZĪMES:
Pirms logu izgatavošanas apsekot esošo situāciju dabā, noteikt vai nepieciešama esošo logu nomaiņa.
Pirms logu izgatavošanas un nomaiņas attīrīt esošās logailas un precizēt patiesos ailu izmērus dabā.
Pēc ailu izmēru noteikšanas, noteikt iespējamo kārbas izmēru.
Koka paketlogu izgatavošanā izmantot samazinātos profilu šķērsgriezuma mezglus, t.i., maksimāli tuvināt logu proporcijas un izmērus oriģināla, noteikti saglabājot loga stiklojuma izmērus.
Logu apdari skat. sadaļā fasāžu krāsu risinājumi.
Jaunizgatavojamo logu tehniskos parametrus apspriest būvniecības gaitā.
Visus ar logu nomaiņu saistītos lēmumus, kā arī atkāpes no projekta skaņot ar projekta arhitektu.

BP/ BP DAĻAS VADĪTĀJS	Renārs Putniņš	PROJEKTA DAĻA / STADIJA	AR/ IZMAIŅU BŪVPROJEKTS
ARHITEKTI	Anda Ābele Jānis Rudzītis	RASĒJUMS	LOGS L13
PASŪTĪTĀJS	SIA"Kaņepes Kultūras centrs"	RASĒJUMA Nr.	AR - 500 06
		PROJ. Nr./ ARHĪVA. Nr.	2018_42
OBJEKTS	Ēkas konstruktīvās noturības atjaunošana un daļas pārbūve, Skolas iela 15, Rīga, LV-1010, (k.nr.01000200062002)	MĒROGS	1/20
		DATUMS	26.10.2021

Būvkom.reģ.nr. 13605
Pērses iela 14-3,Rīga,
LV-1011, t. +371 29116075,
t.: + 371 25608122, +371 9416768
e-pasts: malus.arhit@gmail.com

MALUS ARCHITECTS