
1.STĀVA PLĀNS M1:100

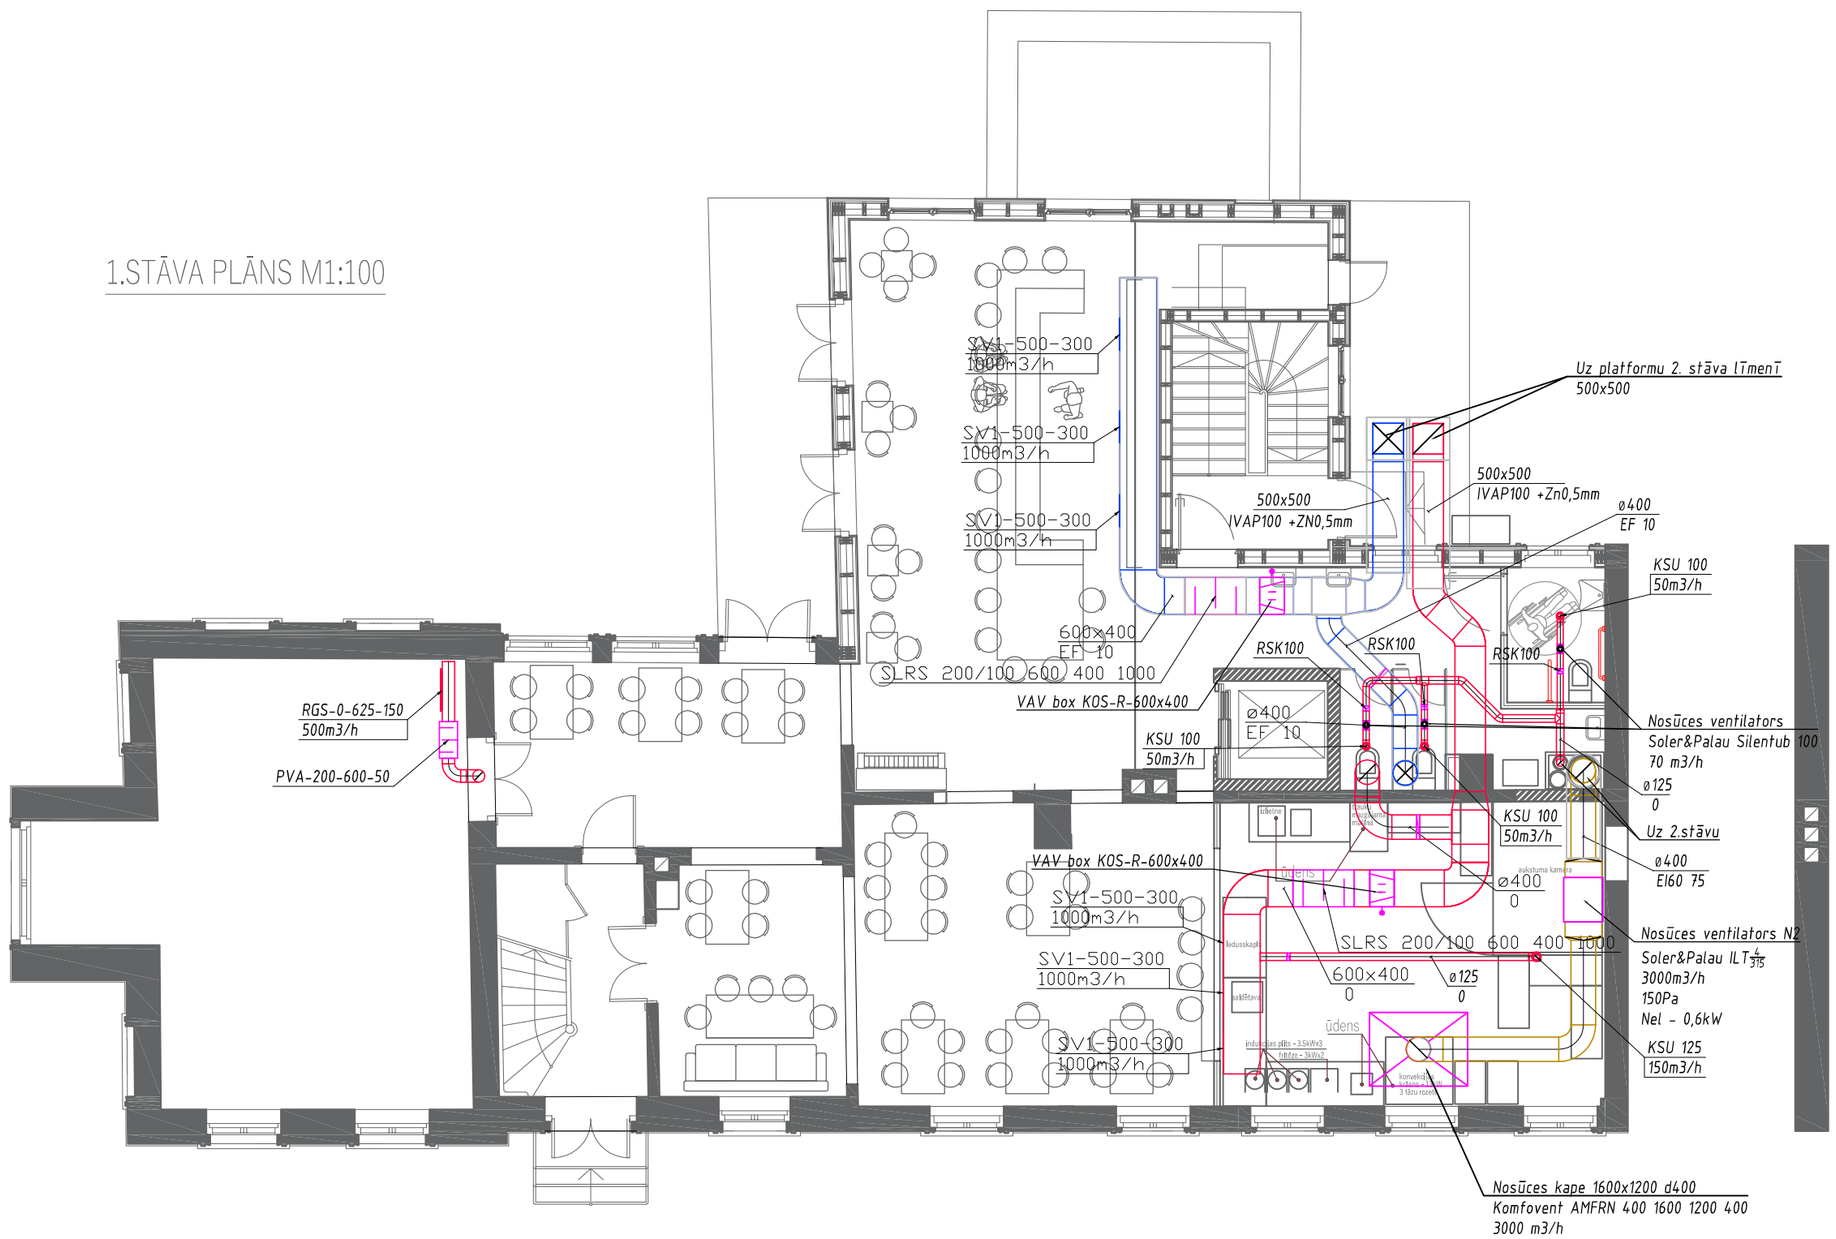

1. Vietās, kur gaisa vadi un cauruļvadi šķērso norobežojošās konstrukcijas ar normētu ugunsdrošību, uzstādāmi ugunsdrošie vārsti ar ugunsizturību atbilstoši LBN 201-15" Būvju ugunsdrošība", daļai 3.5., p.50. Norobežojošo konstrukciju uzgunsizturību skatīt AR daļā;
2. Apkalpes lūkas griestos uzstādīt pie ugunsdrošajiem un regulējošajiem vārstiem, izmēru un izvietojumu precizēt AU kārtībā;
3. Tīrīšanas lūkas gaisa vados uzstādāmas atbilstoši LVS EN 12097;
4. Sistēmu gaisa vadi un cauruļvadi instalēti griestu zonā un to augstuma atzīmes precizējamas būvniecības laikā, pēc savstarpējas saskaņošanas ar citām komunikācijām;
5. Būvzuņēmējam pirms jebkura darba uzsākšanas ir jāpārliecinās par rasējumos sniegtajiem izmēriem un, neatbilstības vai pretrunu gadījumā, pirms darbu uzsākšanas ir jāgriežas pie būvprojekta autoriem neskaidrību novēršanai;
6. Būvuzņēmējam pirms montāžas darbu uzsākšanas jāiepazīstas ar citu saistošo un sadaļas izbūvi ietekmējošo būvprojekta sadaļu dokumentāciju savstarpēji koordinētai būvdarbu veikšanai;
7. Gaisa vadu sistēma sazemējama.

AVK-K APZĪMĒJUMI

- Aukstumapgādes kontūra turpgaita
- Aukstumapgādes kontūra atpakaļgaita

CAURUĻVADA IZMĒRS
TBSP 9,5mm
CAURUĻVADA MATERIĀLS

AVK-K PIEZĪMES

1. Vietās, kur cauruļvadi šķērso norobežojošās konstrukcijas ar normētu ugunsdrošību, uzstādāmas ugunsdrošās manšetes ar ugunsizturību atbilstoši LBN 201-15" Būvju ugunsdrošība", daļai 3.5., p.50. Norobežojošo konstrukciju uzgunsizturību skatīt AR daļā;
2. Telpu dzesētājus montēt saskaņā ar aktuālajiem griestu plāniem, skatīt AR daļā;
3. Telpas dzesētāju vadības pulšu izvietojumu precizēt AU kārtībā un saskaņot ar arhitektu un pasūtītāju;
4. Cauruļvadu sistēma sazemējama;
5. Izmantot rūpnieciski ražotus lokanos kapara cauruļvadus ar izolāciju.

AVK-V APZĪMĒJUMI

- Nosūces gaisa vads
- Pieplūdes gaisa vads
- Gaisa ieņemšanas gaisa vads
- Gaisa izmešanas gaisa vads
- Pieplūdes gaisa sadalītājs
- Nosūces gaisa sadalītājs
- Regulējošais vārsts
- Vienvirziena vārsts
- Ugunsdrošais vārsts ar kūstošo elementu
- Trokšņu slāpētājs
- 70 Gaisa pārplūde (virziens/gaisa daudzums)

GAISA VADU APZĪMĒJUMU SKAIDROJUMS

Sistēmas nr. PN1
ø200 EF/10 Izolācijas tips* un biezums**, mm
Izmērs, mm

* Izolācijas tipu apzīmējumi:
EI60 - Ugunsdrošā izolācija ar ugunsizturību 60 min.;
EF - Pretkondensāta izolācija;
IVAP - Minerālvates izolācija ar alumīnija folijas pārklājumu un pašlīmējošo virsmu;
** Piezīme par gaisa vadu izolācijas biezumu:
0 (nulle) izolācijas biezuma apzīmējumā norāda izolācijas neesamību - gaisa vads netiek izolēts.

		PARAKSTS	DATUMS	ARH. Nr.:	BŪVPROJEKTS:	Ēkas konstruktīvās noturības atjaunošana un daļas pārbūve, Skolas iela 15, Rīga, LV-1010, (k.nr.01000200062002)		
					AVK RISINĀJUMI	STADIJA	LAPA	MĒROGS
PROJEKTA DAĻAS VADĪTĀJS	J. JURŠEVSKIS		16.09.2025			AVK	AVK-01	M 1:100
IZSTRĀDĀJA	J. JURŠEVSKIS		16.09.2025		RASĒJUMS: VENTILĀCIJA, KLIMATA KONTROLES SISTĒMA 1. STĀVA PLĀNS			