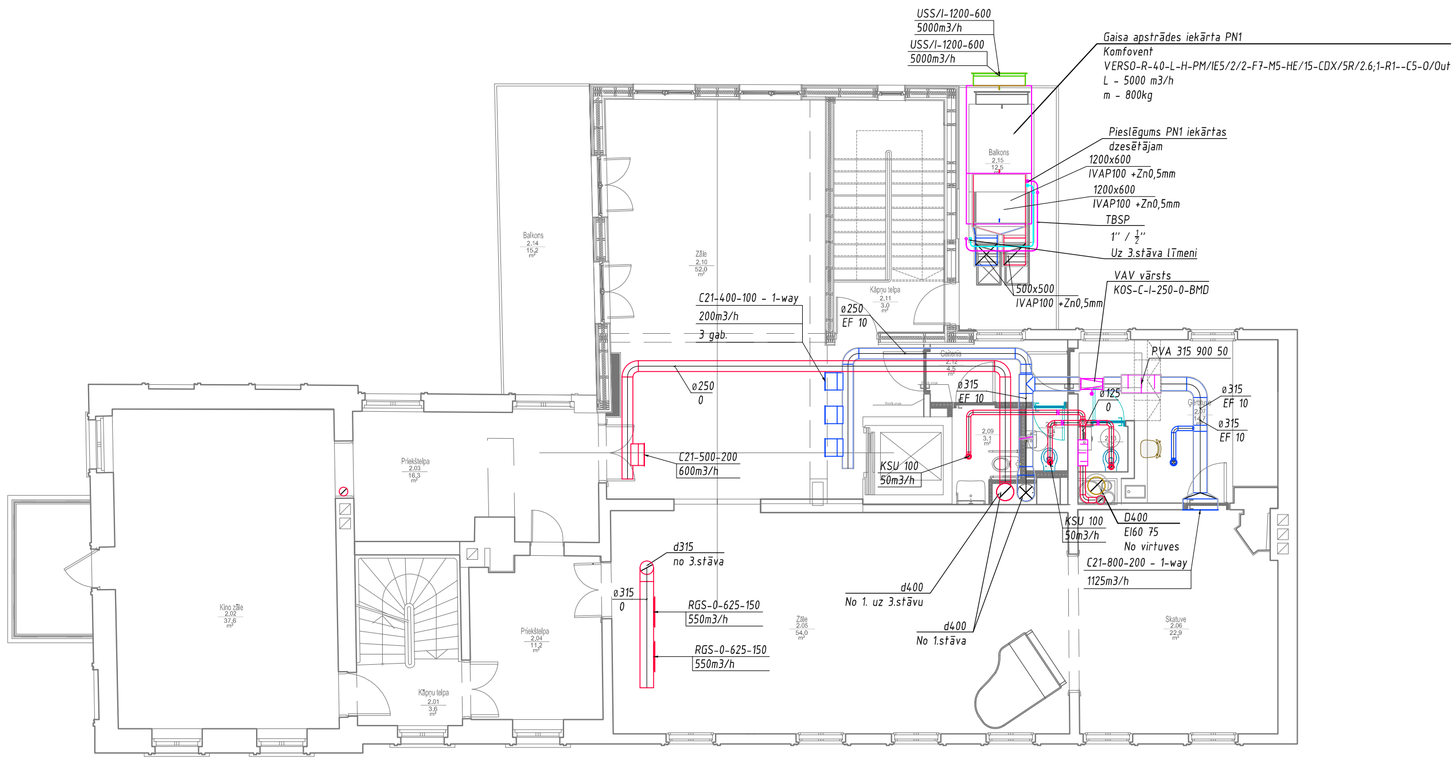


TELPU EKSPLIKĀCIJA

Nr.	Telpas nosaukums	Platība (m²)
2.01	Kāpņu telpa	3.6
2.02	Kino zāle	37.6
2.03	Priekštelpa	16.3
2.04	Priekštelpa	11.2
2.05	Zāle	54.0
2.06	Skatuve	22.9
2.07	Ģērbtuve	14.7
2.08	Tualete	1.4
2.09	Tualete	3.1
2.10	Zāle	52.0
2.11	Kāpņu telpa	3.0
2.12	Gaitenis	4.5
2.13	Tualete	1.2
	Kopā:	**225.5**

ĀRTELPU EKSPLIKĀCIJA

2.14	Balkons	15.2
2.15	Balkons	12.5
	Kopā:	**27.7**

AVK-K APZĪMĒJUMI

Aukstumapgādes kontūra turpgaita

Aukstumapgādes kontūra atpakaļgaita

CAURUĻVADA IZMĒRS

TBSP 9,5mm

CAURUĻVADA MATERIĀLS

AVK-K PIEZĪMES

1. Vietās, kur cauruļvadi šķērso norobežojošās konstrukcijas ar normētu ugunsdrošību, uzstādāmas ugunsdrošās manšetes ar ugunsizturību atbilstoši LBN 201-15" Būvju ugunsdrošība", daļai 3.5., p.50. Norobežojošo konstrukciju ugunsizturību skatīt AR daļā;
2. Telpu dzesētājus montēt saskaņā ar aktuālajiem griestu plāniem, skatīt AR daļā;
3. Telpas dzesētāju vadības pulšu izvietojumu precizēt AU kārtībā un saskaņot ar arhitektu un pasūtītāju;
4. Cauruļvadu sistēma sazemējama;
5. Izmantot rūpnieciski ražotus lokanos kapara cauruļvadus ar izolāciju.

AVK-V APZĪMĒJUMI

Nosūces gaisa vads

Pieplūdes gaisa vads

Gaisa ieņemšanas gaisa vads

Gaisa izmešanas gaisa vads

Pieplūdes gaisa sadalītājs

Nosūces gaisa sadalītājs

Regulējošais vārsts

Vienvirziena vārsts

Ugunsdrošais vārsts ar kūstošo elementu

Trokšņu slāpētājs

30

Gaisa pārplūde (virziens/gaisa daudzums)

GAISA VADU APZĪMĒJUMU SKAIDROJUMS

Sistēmas nr. PN1 ø200 EF/10 Izolācijas tips* un biezums**, mm

Izmērs, mm

* Izolācijas tipu apzīmējumi:
EI60 - Ugunsdrošā izolācija ar ugunsizturību 60 min.;
EF - Pretkondensāta izolācija;
IVAP - Minerālvates izolācija ar alumīnija folijas pārklājumu un pašlīmējošo virsmu;
** Piezīme par gaisa vadu izolācijas biezumu:
0 (nulle) izolācijas biezuma apzīmējumā norāda izolācijas neesamību - gaisa vads netiek izolēts.

1. Vietās, kur gaisa vadi un cauruļvadi šķērso norobežojošās konstrukcijas ar normētu ugunsdrošību, uzstādāmi ugunsdrošie vārsti ar ugunsizturību atbilstoši LBN 201-15" Būvju ugunsdrošība", daļai 3.5., p.50. Norobežojošo konstrukciju ugzunsizturību skatīt AR daļā;
2. Apkalpes lūkas griestos uzstādīt pie ugunsdrošajiem un regulējošajiem vārstiem, izmēru un izvietojumu precizēt AU kārtībā;
3. Tīrīšanas lūkas gaisa vados uzstādāmas atbilstoši LVS EN 12097;
4. Sistēmu gaisa vadi un cauruļvadi instalēti griestu zonā un to augstuma atzīmes precizējamas būvniecības laikā, pēc savstarpējas saskaņošanas ar citām komunikācijām;
5. Būvzuņēmējam pirms jebkura darba uzsākšanas ir jāpārliecinās par rasējumos sniegtajiem izmēriem un, neatbilstības vai pretrunu gadījumā, pirms darbu uzsākšanas ir jāgriežas pie būvprojekta autoriem neskaidrību novēršanai;
6. Būvuzņēmējam pirms montāžas darbu uzsākšanas jāiepazīstas ar citu saistošo un sadaļas izbūvi ietekmējošo būvprojekta sadaļu dokumentāciju savstarpēji koordinētai būvdarbu veikšanai;
7. Gaisa vadu sistēma sazemējama.

		PARAKSTS	DATUMS	ARH. Nr.:	BŪVPROJEKTS:	Ēkas konstruktīvās noturības atjaunošana un daļas pārbūve, Skolas iela 15, Rīga, LV-1010, (k,nr,01000200062002)			
PROJEKTA DAĻAS VADĪTĀJS	J. JURŠEVSKIS		16.09.2025		AVK RISINĀJUMI		STADIJA	LAPA	MĒROGS
IZSTRĀDĀJA	J. JURŠEVSKIS		16.09.2025		RASĒJUMS: VENTILĀCIJA, KLIMATA KONTROLES SISTĒMA 2. STĀVA PLĀNS		AVK	AVK-01	M 1:100

A2