
JUMTA STĀVA PLĀNS M1:100

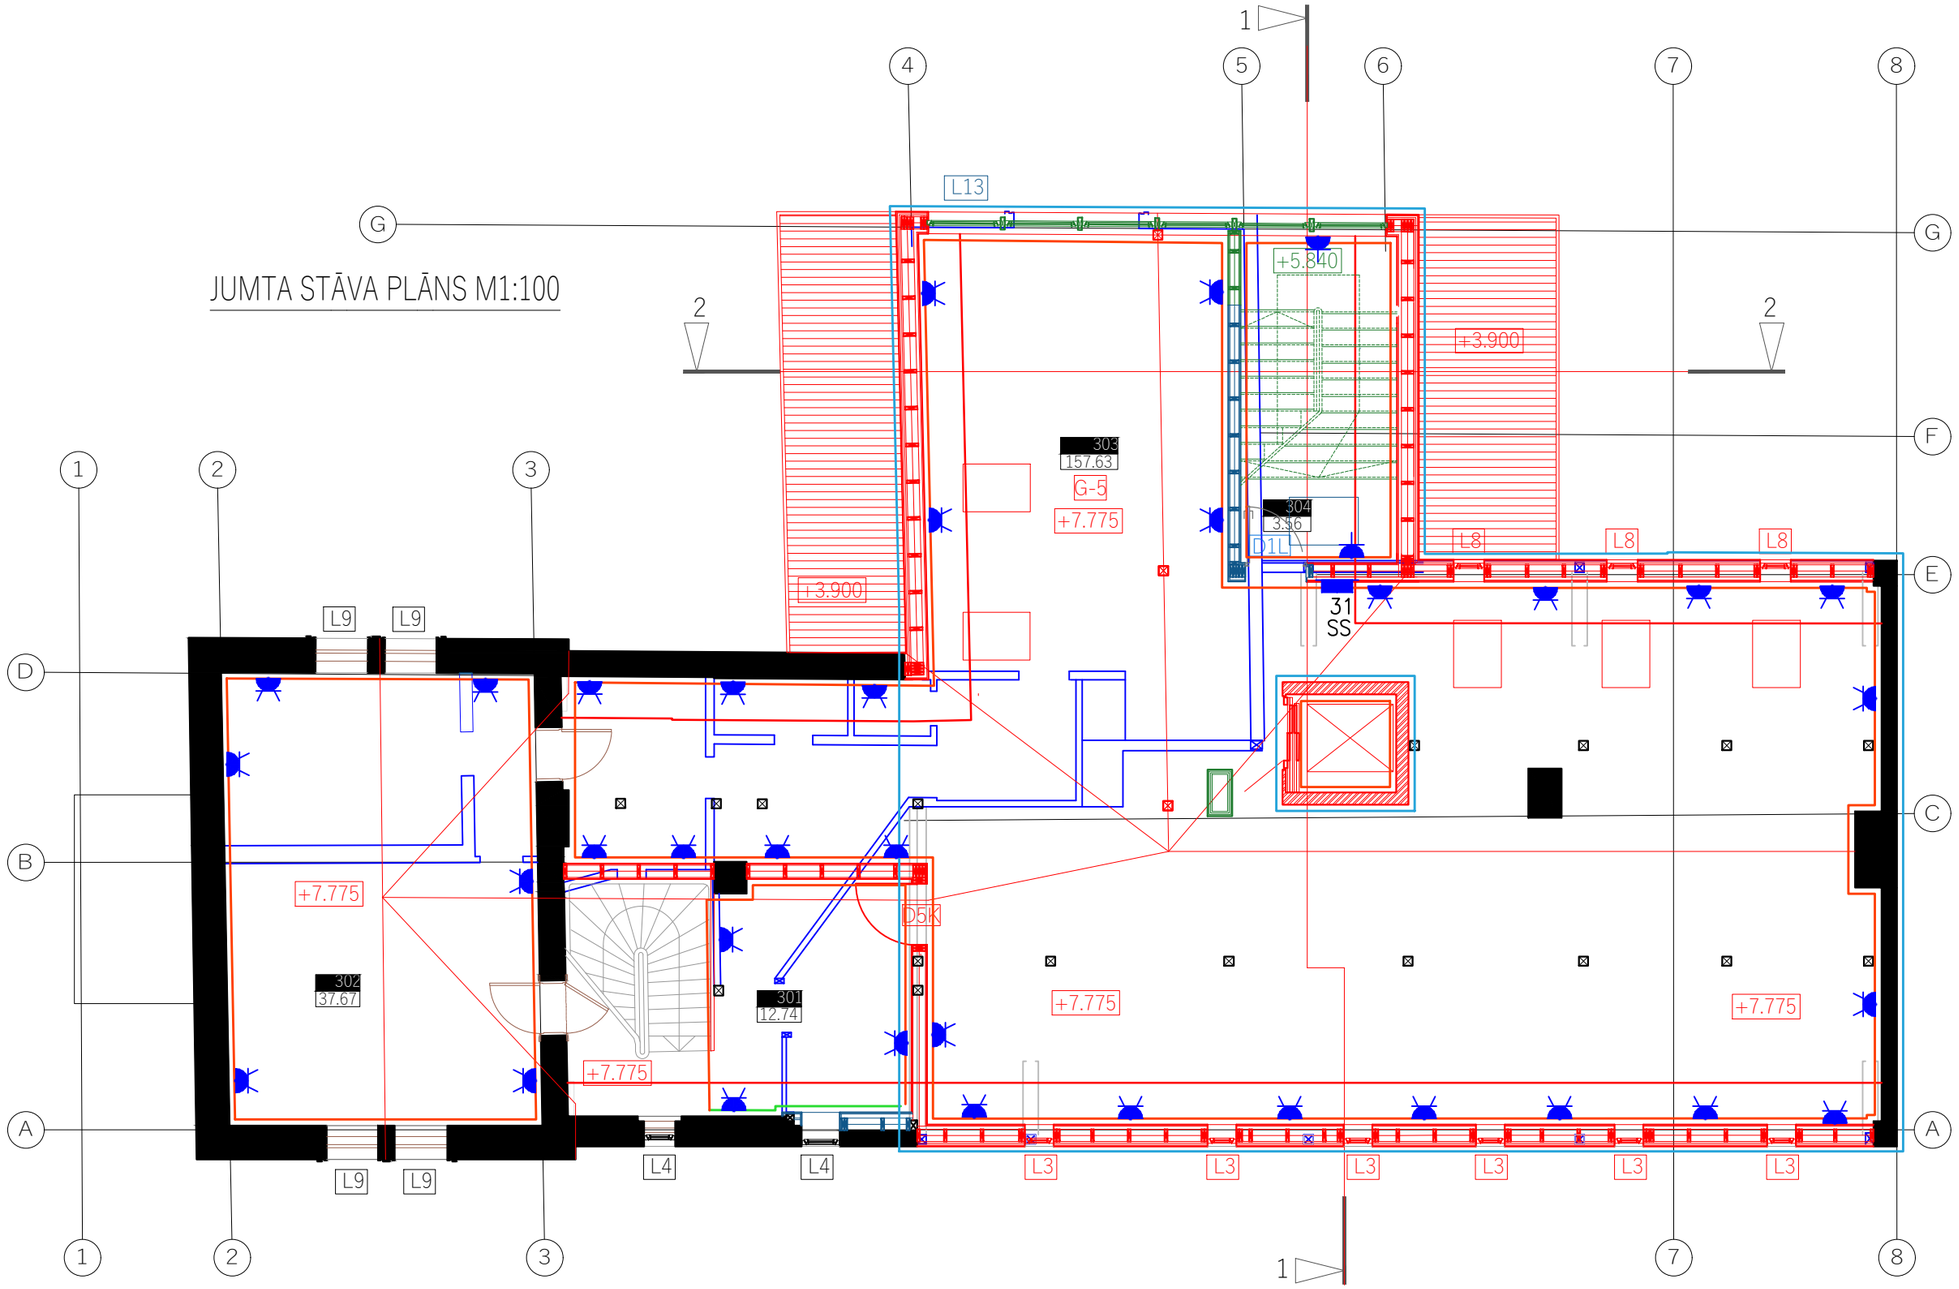

Jumta stāva telpu eksplikācija

t.nr.	Telpas nosaukums	platība(m^2)
Koplietošanas telpas (cc kods 1200)		
301	Kāpņu telpa	12.74
304	Kāpņu telpa	3.56
Kopā stāvā		16.31
Biroja telpas (cc kods 1220)		
302	Studija	37.67
303	Birojs	157.63
Kopā stāvā		211.60
Kopā ēkā		746.53

Pieņemtie apzīmējumi

- FB — Grīdas kārba 6.v, IP20, OBO UDHOME
- IP44 — Kontaktligzda z.a., 230V, IP44, 1v.
- Kontaktligzda z.a., 230V, IP20, 1v.
- IP44 — Kontaktligzda z.a., 230V, IP44, 2v.
- Kontaktligzda z.a., 230V, IP20, 2v.
- Kontaktligzda z.a., 230V, IP20, 3v.
- Kontaktligzda z.a., 230V, IP20, 4v.
- Kabeļa izvads, 2m rezerve
- IP44 — Kontaktligzda v.a., 230V, IP44, 2v.
- IN — Invertors Huawei Sun 2000-10KTL 10kW
- Kabeļu stāvvads uz augšu
- Kabeļu stāvvads no apakšas
- 01 65 — El. sadalne 400V, IP30
- Apg. slēdzis. z.a.,1p, 230V, IP20
- DIM — Apg. dimmera slēdzis. z.a.,1p, 230V, IP20
- Apg. pārslēdzis. z.a.,1p, 230V, IP20
- Apg. krustslēdzis. z.a.,1p, 230V, IP20
- Apg. pārslēdzis. v.a.,1p, 230V, IP44
- PS — Klātbūtnes sensors 360°, 6m, IP54
- EXIT — Evakuācijas izejas norādes gaismeklis
- Pretpanikas gaismeklis
- EXIT — Evakuācijas ceļa gaismeklis

PIEZ ĪMES:
1. VISI MĒRI DOTI MILIMETROS (MM) AUGSTUMA ATZĪMES METROS(M).
2. AUGSTUMU ATZĪMES BALTIJAS AUGSTUMU SISTĒMĀ.
3. PAR AUGSTUMA ±0.00 ATZĪMI PIEŅEMTA 1. STĀVA GRĪDAS ATZĪME
4. ZĪMĒJUMUS NEDRĪKST MĒRĪT. LASĪT RAKSTĪTOS IZMĒRUS.
5. JEBKURAS IZMAIŅAS VAI ATKĀPES NO PROJEKTA JĀSASKAŅO AR ARHITEKTU.

BP VADĪTĀJS	Renārs Putniņš	PROJEKTA DAĻA / STADIJA	BP_izm1
BP DALAS VADITAJS	Kārlis Mūrnieks	RASĒJUMS	3.STĀVA ELEKTROAPGĀDES PLĀNS
PASŪTĪTĀJS	SIA"Kaņepes Kultūras centrs"	RASĒJUMA Nr.	EL - 04
		PROJ. Nr./ ARHĪVA. Nr.	2018_42
OBJEKTS	Ēkas konstruktīvās noturības atjaunošana un daļas pārbūve, Skolas iela 15, Rīga, LV-1010, (k.nr.01000200062002)	MĒROGS	1:100
		DATUMS	20.11.2024

Būvkom.reģ.nr. 13605
Pērses iela 14-3,Rīga,
LV-1011, t. + 371 29116075,
t.: + 371 25608122, +371 94167768
e-pasts: malus.arhit@gmail.com

MALUS ARCHITECTS