
# 2.STĀVA PLĀNS M1:100

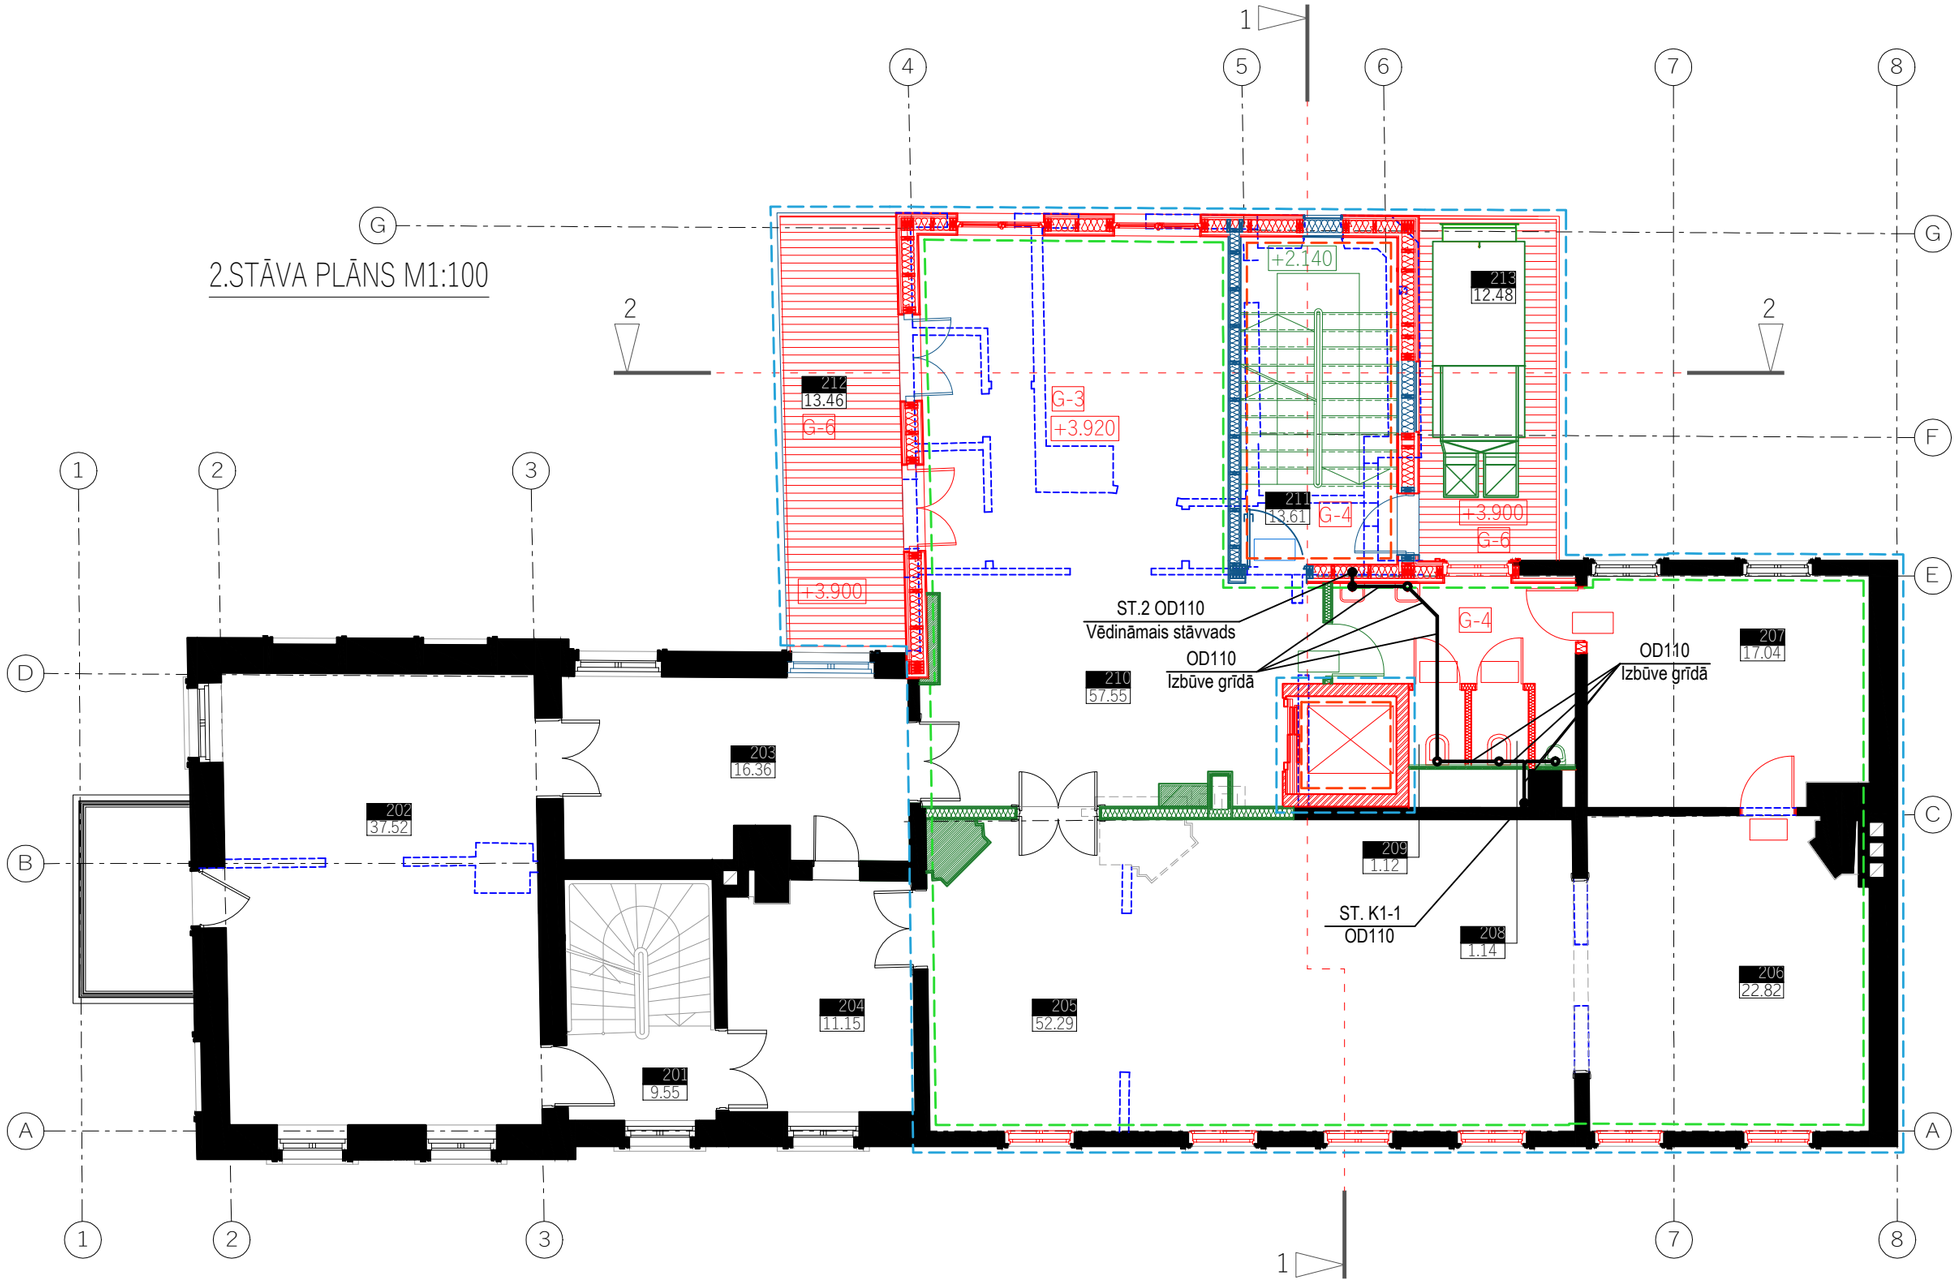


| | | | |
|---|---|---|---|
| Būvprojekta izstrādātājs:<br>MALUS Architects SIA<br>Rīga, Pērses iela 14 - 3, LV-1011<br>reģistrācijas Nr.40203036163<br>būvkomersanta reg.Nr.13605 | | Būvprojekta daļas izstrādātājs:<br>UKP birojs SIA<br>Vilces iela 5, Jelgava, LV-3008<br>reģistrācijas Nr.43603091153<br>būvkomersanta reģ.Nr.15783 | |
| Amats | Vārds Uzvārds | Paraksts | Datums |
| | | | |
| UKT daļas vad. | Kaspars Tumovs | | 13.11.2024 |
| Izstrādāja | Andis Pušņakovs | | 13.11.2024 |

Būvniecības ierosinātājs:
SIA"Kaņepes Kultūras centrs"
Būvprojekts: Ēkas konstruktīvās noturības atjaunošana un daļas pārbūve.
Adrese:
Skolas iela 15, Rīga, LV-1010

Rasējuma nosaukums:
K1 tīklu plāns

| | | |
|---|---|---|
| Revīzija | 0 | |
| Būvprojekts | | |
| Pasūtījuma Nr. | 2024/33 | |
| Marka | UK | |
| Arhīva Nr. | 2024/33 | |
| Mērogs | Lapa | Lapas |
| 1:100 | 3 | |