Projektētājs	***SIA „ACB Projekts”*** Reģ.Nr. LV40103615372, būvkomer. reģ.nr. 10303-R Tālr.: 26361452 e-pasts: arturskrupinskis@hotmail.com
Pasūtītājs	***SIA “Urzo”*** *Kleistu iela 24, Rīga, LV-1067*
Būvprojekta nosaukums	***„ Nobrauktuve uz īpašumu Mežmaļi Tumes pagastā Tukuma novadā„***
Adrese	***Tumes pagasts, Tukuma novads***
Pasūtījuma Nr.	***2026-14***
Būvprojektēšanas stadija	***Būvniecības ieceres dokumentācija*** ***Būvprojekts***
Būves galvenais lietošanas veids:	***21120101 - Ielas, ceļi un laukumi ar cieto segumu***
Atbildīgais projektētājs	***SIA „ACB PROJEKTS”*** būkom. reģ.nr. 10303-R ***Artūrs Krupinskis*** valdes priekšsēdētājs
Būvprojekta vadītājs	***Juris Krupinskis*** sert. Nr.3-00168 ***(paraksts)***
Būvvaldes arhīva reģistrācijas Nr.	***(paraksts)***

Tukumā, 2026

Būvniecības ieceres dokumentācijas saturs

Nr.	Nosaukums	Mērogs	Marka	Lapa
1.	***Vispārīgā daļa***			
1.1	**Būvprojektēšanai nepieciešamie dokumenti** **1.1 Projektēšanas uzdevums** **1.2 Speciālista civiltiesiskās apdrošināšanas polise** **1.3 A/S Sadales tīkls TN-30AT00-03/TN-95376** **1.4 SIA TET tehniskie noteikumi Nr. PN 424608** **1.5 Tukuma novada pašvaldības tehniskie noteikumi Nr. 26/54** **1.6 ZMNĪ tehniskie noteikumi Nr.325** **1.7 LVC tehniskie noteikumi Nr.15069**			 **2 lp** **2 lp** **3 lp** **2 lp** **1 lp** **1 lp** ***1 lp*** ***1 lp***
1.2	**Topogrāfiskā izpēte**			**1 lp**
1.3	**Skaidrojošs apraksts**			**3 lp**
2.	***Ceļa darbi***			
2.1	**Vispārējie rādītāji**	**1: 2500**	**TS-1**	**1 lp**
2.2	**Ģenplāns**	**1:250**	**TS-2**	**1 lp**
2.3	**Garenprofils**	**1:500 1:100**	**TS-3**	**1lp**
2.4	**Griezumi**	**1:50**	**TS-4**	**1 lp**
3.	***Tehniskās specifikācijas***			
3.1	**Tehniskās specifikācijas**			**2 lp**

4.	***Darbu organizēšanas projekts***			
4.1	**Skaidrojošs apraksts**		**DOP-SA**	**5 lp**

5.	***Būvdarbu apjomi***			
5.1	**Darbu apjomu saraksts**			**1 lp**

PROJEKTĒŠANAS UZDEVUMS

1	2	3
1.	Objekta nosaukums, adrese	**" Nobrauktuve uz īpašumu Mežmaļi" Tumes pagastā, Tukuma novadā**
2.	Pasūtītājs, Tālrunis, Adrese	SIA "Urzo" Tālrunis 27819777, info@urzonailfiles.com Kleistu iela 24, Rīga, LV-1067
3.	Objekta īpašuma piederība	SIA Urzo
4.	Būves klasifikācijas kods	21120101 - Ielas, ceļi un laukumi ar cieto segumu
5.	Projektēšanas stadijas	Būvprojekts minimālā sastāvā un būvprojekts.
6.	Inženierizpēte	Projektētājam jāveic objekta izpētes darbi tādā apjomā, kas ļauj projektētajam uzņemties atbildību par projekta risinājumu pamatotību un atbilstību projektēšanas normām. Projektētājs veic objektu inženierizpēti pirms projektēšanas uzsākšanas.
7.	Izejmateriāli projektēšanai	Īpašuma tiesību apliecinošos dokumentus izsniedz pasūtītājs. Inženierizpēti un Tehniskos noteikumus nodrošina projektētājs. Ja projektēšanas gaitā nepieciešams veikt papildus uzmērījumus, tos veic projektētājs.
8.	Projektā ietveramie risinājumi	1. Izbūvēt grants seguma nobrauktuvi no a/c Tukums - Auce; 2. Paredzēt salturīgo slāni 40 cm un pamatu 30cm biezumā; 3. Segas platumu paredzēt 4,5 m; 4. Paredzēt esošo komunikāciju aizsardzību; 5. Projektēšanas laikā ievērot normatīvo aktu prasības; 6. Projekta risinājumiem jābūt ekonomiski pamatotiem, vienlaicīgi jānodrošina atbilstību spēkā esošajiem normatīviem un noteikumiem. 7. Sastādīt objekta izmaksu aprēķinu (tāmi).
9.	Koku un krūmu ciršana	Ja projekta ietvaros paredzēts izcirst kokus, ievērot Ministru kabineta 2010. gada 16. marta noteikumu Nr. 264 "Īpaši aizsargājamo dabas teritoriju vispārējie aizsardzības un izmantošanas noteikumi", Ministru kabineta 2012. gada 2. maija noteikumu Nr. 309 "Noteikumi par koku ciršanu ārpus meža" .
10.	Būvprojekta sastāvs	Atbilstoši projektēšanas uzdevumam un MK noteikumiem. - Ģenplāns; - Griezumi; - Skaidrojošs apraksts; - Darbu organizēšanas projekta skaidrojošs apraksts; - Būvdarbu apjomi; - Specifikācijas; - Inženierkomunkāciju aizsardzība;
11.	Būvprojekta eksemplāru skaits	Būvniecības ieceres sagatavošanu veikt BIS sistēmā. Būvprojekta izstrādātājs iesniedz pasūtītājam: • Būvvaldē akceptētu būvprojektu: o 1 eksemplārs papīra formātā o 1 eksemplārs elektroniskā formātā (CD): *Auto CAD* (dwg formātā)

		un *Portable Document Format* (PDF), tāme (excel)
12.	Projektēšanas nosacījumu izpilde	Pirms būvprojekta iesniegšanas akceptēšanai būvvaldē, projekts saskaņojams ar pasūtītāju un komunikāciju turētāju īpašniekiem. Saskaņošana jāveic BIS sistēmā.
13.	Projektēšanas laiks	Kopējais projektēšanas termiņš: 4 mēneši

PASŪTĪTĀJS:	SIA Urzo
PROJEKTĒTĀJS:	SIA ACB Projekts J. Krupinskis

Civiltiesiskās atbildības Apdrošināšanas polise Nr. 610331944

ERGO Insurance SE, reģistrēta Igaunijas Republikas Komercreģistrā, reģ.Nr.10017013, adrese: Veskiposti 2/1, Tallinā, 10138, Igaunijā, pilnvarotais pārstāvis Latvijā:
ERGO Insurance SE Latvijas filiāle, reģ. Nr. 40103599913, adrese: Skanstes iela 50, Rīga, LV-1013. Klientu atbalsta tālrunis: (+371) 22585500, e-pasts: info@ergo.lv

Apdrošinājuma ņēmējs

Nosaukums/uzvārds, vārds: **ACB PROJEKTS, SIA**

Reģ.Nr./personas kods: **40103615372** Tālrunis: epasts:

Adrese: **SKUJU IELA 12, TUKUMS LV3101, LATVIJA**

Apdrošinātais

Nosaukums/uzvārds, vārds: **ACB PROJEKTS, SIA**

Reģ.Nr./personas kods: **40103615372** Tālrunis epasts:

Adrese: **SKUJU IELA 12, TUKUMS LV3101, LATVIJA**

Apdrošinātā darbība	Apdrošināta Jura Krupinska (personas kods 161153-11121) profesionālā darbība sniedzot ceļu projektēšanas un autoruzraudzības (sert.nr.3-00168), ceļu un tiltu būvdarbu vadīšanas un būvuzraudzības (sert.nr.4-00295) un ar to saistītos pa alpojumus.
Apdrošināšanas teritorija	Latvijas Republika
Atlīdzināmie zaudējumi	Trešajai personai (t.sk. citiem būvniecības dalībniekiem), atbilstoši noteikumiem, tiek atlīdzināts personai nodarīts kaitējums, mantai nodarīts zaudējums, izrietošs finansiāls zaudējums, finansiāls zaudējums (t.sk.par jau uzcelta objekta vai tā daļas pārbūvi), izdevumi par kaitējumu videi, kā arī tiesāšanās izdevumi. Apdrošināšanas līgums noslēgts saskaņā ar Ministru kabineta noteikumiem Nr.502 „Noteikumi par būvspeciālistu un būvdarbu veicēju civiltiesiskās atbildības obligāto apdrošināšanu"

Kopējais atbildības limits	EUR	50000.00
Atbildības limits vienam apdrošināšanas gadījumam	EUR	50000.00
Pašrisks	EUR	150.00
Prēmija	EUR	119.00

Līguma sastāvdaļas

Pieteikums
Polise
ERGO Profesionālās civiltiesiskās atbildības apdrošināšanas noteikumi PROF 05-2018 un ERGO Sevišķie noteikumi būvspeciālistu profesionālās darbības civiltiesiskās atbildības apdrošināšanai B SN 05-2018

Līguma darbības periods No **31.10.2025.** plkst. **00:00** Līdz **30.10.2026.** plkst. **24:00**

Apdrošināšanas prēmija kopā **119,00 EUR**

Maksājumi (summa apmaksai, apmaksas termiņš)

1.Maksājums **119,00 EUR 05.11.2025**	2.Maksājums
3.Maksājums	4.Maksājums
5.Maksājums	6.Maksājums
7.Maksājums	8.Maksājums
9.Maksājums	10.Maksājums

Apdrošinājuma ņēmējs ar šī līguma apmaksu apliecina, ka: ir iepazinies ar pirms līguma noslēgšanas informāciju, kura atrodama www.ergo.lv/pirmsliguma; sniegtā informācija ir pilnīga un patiesa; piekrīt apdrošināšanas līguma noslēgšanai; piekrīt saņemt informāciju (piem., atgādinājumus, paziņojumus, rēķinus) no apdrošinātāja ar distances saziņas līdzekļa palīdzību (t.sk. elektroniskā pastā un/vai īsziņas veidā uz mobilo tālruni).
Apdrošinājuma ņēmējs pilnvaro Apdrošinātāju sniegt Apdrošinātajam un Latvijas Republikā reģistrētām kredītiestādēm vai tās filiālēm vai līzinga sabiedrībām, kas pieder šīm kredītiestādēm, vai to filiālēm pēc to pieprasījuma informāciju attiecībā uz apdrošināšanas līguma spēkā esamību vai neesamību, tajā skaitā, informēt Apdrošināto par apdrošināšanas prēmijas apmaksas faktu un izsniedzot tam apdrošināšanas polisi.
Apdrošināšanas līguma darbības ietvaros par derīgiem tiek uzskatīti elektroniski sagatavotās apdrošināšanas polises un rēķini bez zīmoga un paraksta.

Rīga, 30.10.2025

Apdrošinātāja pārstāvis:
M.GULBIS

Apdrošinājuma ņēmēja pārstāvis:
ACB PROJEKTS, SIA

Civiltiesiskās atbildības Apdrošināšanas polise Nr. 610331944

ERGO Insurance SE, reģistrēta Igaunijas Republikas Komercreģistrā, reģ.Nr.10017013, adrese: Veskiposti 2/1, Tallinā, 10138, Igaunijā, pilnvarotais pārstāvis Latvijā: ERGO Insurance SE Latvijas filiāle, reģ. Nr. 40103599913, adrese: Skanstes iela 50, Rīga, LV-1013. Klientu atbalsta tālrunis: (+371) 22585500, e-pasts: info@ergo.lv

Īpašās vienošanās

Pretēji noteikumos un/vai polisē minētajam:

1. Apdrošinātājs neatlīdzina zaudējumus, kā arī Apdrošināšanas atlīdzība netiek izmaksāta, gadījumā, ja tas ir pretrunā ar jebkādām, tai skaitā, tirdzniecības un ekonomiskām sankcijām, aizliegumiem vai ierobežojumiem, kas noteikti ar Apvienoto Nāciju Organizācijas rezolūcijām vai Eiropas Savienības tiesību aktiem, vai atbilstoši Latvijas Republikas normatīvajiem aktiem noteiktām nacionālām sankcijām. Minētais izņēmums attiecināms arī uz tirdzniecības vai ekonomiskajām sankcijām, normatīvajiem aktiem vai tiesisko regulējumu, kas ieviests Apvienotajā Karalistē vai Amerikas Savienotajās Valstīs, ja vien tas nepārkāpj Latvijas Republikā piemērojamās tiesību normas. Iestājoties jebkuram no iepriekš minētajiem gadījumiem Apdrošināšanas līguma darbības laikā, Apdrošinātājs ir tiesīgs vienpusēji izbeigt Apdrošināšanas līgumu 10 darba dienu laikā no dienas, kad Apdrošinātājs nosūtījis paziņojumu par apdrošināšanas līguma izbeigšanu. Apdrošinātājs neatlīdzina zaudējumus, kā arī Apdrošināšanas atlīdzība netiek izmaksāta gadījumā, kad zaudējumi saistīti ar tiešu vai netiešu kodolenerģijas iedarbību.
2. Apdrošinātājs neatlīdzina zaudējumus, kā arī Apdrošināšanas atlīdzība netiek izmaksāta informācijas tehnoloģiju drošības incidenta (kiberincidenta) gadījumā. Informācijas tehnoloģiju drošības incidents (kiberincidents), kas šo noteikumu kontekstā tiek saprasts kā datorā, datortīklā vai informācijas sistēmā radies drošības incidents, kas izraisa vai bojā sistēmas drošību, tai skaitā, bet neaprobežojoties ar tādiem notikumiem kā: kiberuzbrukumi, ieskaitot dažāda veida pakalpojumatteices uzbrukumus informācijas sistēmai, datortīklam vai tā daļām; incidenti, ko izraisa kaitnieciskas programmatūras (datorvīrusi, tārpi, Trojas zirgi, ļaunprātīgas sistēmas bloķēšanas programmas, u.c.); jebkurš ārēju fizisku spēku ietekmē vai materiālu bojājumu rezultātā radies datora, datortīkla vai informācijas sistēmas darbības pilnīgs vai daļējs pārtraukums, kas jebkādā mērā ietekmē piekļuvi datiem un/vai datoram, datortīklam vai informācijas sistēmai.
3. Apdrošināšanas teritoriālā risku aizsardzība neiekļauj Krievijas Federācijas, Baltkrievijas Republikas un Ukrainas teritorijas. Turklāt, ja tiks konstatēts, ka apdrošinātie riski, kas norādīti apdrošināšanas līgumā iestāsies jebkādā no iepriekš minētajām teritorijām, Apdrošinātājs nav atbildīgs par jebkādu atlīdzību vai labumu izmaksu, saskaņā ar šo līgumu, ciktāl šādas atlīdzības samaksas nodrošināšana vai šāda labuma nodrošināšana atklātu, ka ir pārkāpts iepriekšminētā teritoriālā pārklājuma ierobežojums.
4. Kā līdzapdrošinātās personas apdrošināšanas līgumā iekļauti visi Apdrošinātā apakšuzņēmēji.

Apdrošinājuma ņēmējs ar šī līguma apmaksu apliecina, ka: ir iepazinies ar pirms līguma noslēgšanas informāciju, kura atrodama www.ergo.lv/pirmsliguma; sniegtā informācija ir pilnīga un patiesa; piekrīt apdrošināšanas līguma noslēgšanai; piekrīt saņemt informāciju (piem., atgādinājumus, paziņojumus, rēķinus) no apdrošinātāja ar distances saziņas līdzekļa palīdzību (t.sk. elektroniskā pastā un/vai īsziņas veidā uz mobilo tālruni).

Apdrošināšanas līguma darbības ietvaros par derīgiem tiek uzskatīti elektroniski sagatavotās apdrošināšanas polises un rēķini bez zīmoga un paraksta.

Rīga, 30.10.2025

Būvspeciālistu profesionālās darbības civiltiesiskās atbildības apdrošināšana

ERGO

Apdrošināšanas produkta informācijas dokuments

Kompānija: ERGO Insurance SE Latvijas Filiāle
Produkts: Vispārējās civiltiesiskās atbildības apdrošināšana

Apdrošināšanas produkta informācijas dokuments sniedz vispārējo pārskatu par apdrošināšanas produktu. Informācijas dokuments neatspoguļo konkrētam klientam izstrādātā piedāvājuma īpašos nosacījumus.
Šis dokuments nav reklāmas materiāls. Tā mērķis ir sniegt klientam svarīgāko informāciju par produktu. Pilnīga informācija, kas sniedzama pirms Apdrošināšanas līguma noslēgšanas, un informācija par apdrošināšanas produktu ir sniegta citos dokumentos, piemēram, ERGO Profesionālās civiltiesiskās atbildības apdrošināšanas noteikumos Nr. PROF 05-2018 (turpmāk – Profesionālās civiltiesiskās atbildības apdrošināšanas noteikumos), ERGO Sevišķajos noteikumos būvspeciālistu profesionālās darbības civiltiesiskās atbildības apdrošināšanai Nr. B SN 05-2018 (turpmāk – Sevišķajos noteikumos), apdrošināšanas piedāvājumā, ja tāds ir izsniegts, līgumā un to netaņemamajās sastāvdaļās.

Kāds ir šis apdrošināšanas veids?

Būvspeciālistu profesionālās civiltiesiskās atbildības apdrošināšana ir obligātais apdrošināšanas veids. Minimālo obligāto apdrošināšanas segumu un atbildības limitus nosaka Ministru kabineta noteikumi Nr.502 „Noteikumi par būvspeciālistu un būvdarbu veicēju civiltiesiskās atbildības obligāto apdrošināšanu“. Apdrošināšanas mērķis ir pasargāt personu no neparedzētiem izdevumiem, kas saistīti ar nejauši nodarītu kaitējumu citiem būvniecības dalībniekiem un trešai personai. Tiek atlīdzināti dokumentāri pierādāmi zaudējumi Profesionālās civiltiesiskās atbildības apdrošināšanas noteikumos, Sevišķajos noteikumos, apdrošināšanas piedāvājumā, ja tāds ir izsniegts, līgumā un to netaņemamajās sastāvdaļās noteiktā atbildības limita un apdrošināšanas aizsardzības apjomā.

Kas tiek apdrošināts?

Apdrošinātā civiltiesiskā atbildība par tā darbības vai bezdarbības rezultātā radītajiem zaudējumiem citai (trešai) personai, veicot apdrošināšanas piedāvājumā, ja tāds ir izsniegts, un tā neatņemamajās sastāvdaļās norādīto darbību apdrošināšanas teritorijā.

Citai (trešai) personai tiek atlīdzināti tādi zaudējumi, kas saistīti ar:

- ✓ personas dzīvībai un veselībai nodarītu kaitējumu;
- ✓ mantas sabojāšanu vai iznīcināšanu;
- ✓ videi nodarītu kaitējumu;
- ✓ finansiālu zaudējumu, kas tieši izriet no trešās personas dzīvībai, veselībai nodarīta kaitējuma vai mantai nodarīta zaudējuma;
- ✓ finansiālu zaudējumu, kas nav saistīts ar trešai personai vai tās mantai nodarītu zaudējumu t.sk. izmaksas par jau uzcelta objekta vai tā daļas pārbūvi.

Savstarpēji vienojoties apdrošināšanas līgumā var tikt iekļauti citi papildus atlīdzināmie zaudējumi.

Detalizēts obligāto atlīdzināmo izde¬vumu apjoms aprakstīts saistošajos MK noteikumos.

Tāpat tiek segti Apdrošinātā glābšanas, ekspertīžu, juridiskās palīdzības, kā arī tiesvedības izdevumi (t.sk. aizstāvēšana pret nepamatotām prasībām).
Apdrošināšanas līgumā ir norādīts atbildības limits, ar ko tiek saprasta naudas summa, kuras robežās Apdrošinātājs atlīdzina zaudējumu. Līgumā var tikt norādīts atbildības limits vienam apdrošināšanas gadījumam un kopējais atbildības limits par visiem apdrošināšanas gadījumiem līguma darbības laikā. Atbildības limitu nosaka Apdrošinājuma ņēmējs un Apdrošinātājs savā starpā vienojoties.

Kas netiek apdrošināts?

Apdrošināšanas aizsardzība nav spēkā, ja:

- ✗ nav iestājusies Apdrošinātā atbildība;
- ✗ zaudējums nodarīts apzināti, ar ļaunu nolūku;
- ✗ zaudējums nodarīts veicot neapdrošinātu darbību;
- ✗ notikums nav pieteikts noslēgtā apdrošināšanas līgumā noteiktajā termiņā;
- ✗ notikums definēts kā izņēmums noslēgtajā apdrošināšanas līgumā.

! Pilnīga informācija par to, kas netiek apdrošināts, ir norādīta Profesionālās civiltiesiskās atbildības apdrošināšanas noteikumos, apdrošināšanas piedāvājumā, ja tāds ir izsniegts, līgumā un to neatņemamajās sastāvdaļās.

Vai ir kādi seguma ierobežojumi?

Apdrošināšanas noteikumi paredz seguma ierobežojumus gadījumos, ja:

- ! zaudējumu izraisa nepārvarama vara;
- ! zaudējumu jāsedz kādam citam obligātajam apdrošināšanas veidam;
- ! strīdu vai prasību izskatījusi šķīrējtiesa;
- ! apdrošinātais bez Apdrošinātāja rakstveida piekrišanas ir atlīdzinājis vai devis solījumu atlīdzināt zaudējumu trešajai personai.

! Pilnīga informācija par to, kas netiek apdrošināts, ir norādīta Profesionālās civiltiesiskās atbildības apdrošināšanas noteikumos, apdrošināšanas piedāvājumā, ja tāds ir izsniegts, līgumā un to neatņemamajās sastāvdaļās.

Kur es esmu apdrošināts?

✓ Ja vispārējās civiltiesiskās atbildības apdrošināšanas noteikumos, apdrošināšanas piedāvājumā, ja tāds ir izsniegts, tā neatņemamajās sastāvdaļās vai līgumā nav norādīts citādi, tad apdrošināšanas aizsardzība ir spēkā Latvijas teritorijā.

Kādas ir manas saistības?

Pirms Apdrošināšanas līguma noslēgšanas:
- sniegt Apdrošinātājam patiesu un precīzu informāciju.

Apdrošināšanas līguma darbības laikā:
- samaksāt apdrošināšanas prēmiju apdrošināšanas līgumā norādītajā apmērā un termiņā;
- rakstveidā informēt par izmaiņām sniegtajā informācijā un/vai citiem risku paaugstinošiem apstākļiem;
- ievērot saistošos, LR normatīvajos aktos noteiktos, Apdrošināšanas līgumā pušu atrunātos noteikumus.

Iestājoties apdrošināšanas gadījumam:
- nekavējoties, bet ne vēlāk kā 7 dienu laikā, rakstveidā informēt Apdrošinātāju par apdrošināšanas gadījumu vai notikumu, kura rezultātā varētu tikt izvirzīta prasība par zaudējuma atlīdzināšanu;
- pildīt Apdrošinātāja norādījumus, veikt pasākumus zaudējuma rašanās apstākļu noskaidrošanai un zaudējuma samazināšanai;
- iesniegt dokumentus, kas apstiprina apdrošināšanas gadījuma iestāšanās apstākļus un zaudējumu apjomu.

Kad un kā man jāveic samaksa?

- Samaksa par Apdrošināšanas līgumu jāveic līdz apdrošināšanas līguma spēkā stāšanās dienai vienā maksājumā vai saskaņā ar apdrošināšanas līgumā norādīto apmēru un termiņu ar naudas pārskaitījumu vai skaidrā naudā, ievērojot apdrošināšanas starpnieku praksi.

Kad sākas un beidzas segums?

- Apdrošināšanas segums sākas Apdrošināšanas līgumā norādītajā termiņā ar nosacījumu, ka ir samaksāta apdrošināšanas prēmija apdrošināšanas līgumā norādītajā kārtībā, termiņā un apmērā.
- Apdrošināšanas segums beidzas pēc apdrošināšanas perioda termiņa beigām.
- Apdrošināšanas līgums var ietvert retroaktīvo periodu, kas ir laika posms no retroaktīvā datuma līdz noslēgtā apdrošināšanas līguma sākuma datumam. Noslēgtā apdrošināšanas līguma apdrošināšanas aizsardzība attiecas uz zaudējumiem, kas radušies retroaktīvā perioda laikā.
- Apdrošināšanas līgums ietver pagarināto paziņošanas periodu, kas ir laiks pēc noslēgtā apdrošināšanas līguma beigām, kura laikā Apdrošinātais var iesniegt Apdrošinātājam atlīdzības pieteikumu.
- Apdrošināšanas segums var beigties pirms apdrošināšanas perioda termiņa beigām, piemēram, apdrošināšanas līgumu pārtraucot.

Kā es varu izbeigt līgumu?

- Apdrošināšanas līgumu var izbeigt pirms termiņa, iesniedzot rakstisku pieteikumu apdrošinātājam.
- Apdrošināšanas līgums tiek izbeigts 15 dienu laikā no rakstveida pieteikuma iesniegšanas dienas Apdrošinātājam un apdrošināšanas aizsardzība tiek izbeigta ar iesniegumā norādīto datumu, bet ne agrāk kā ar datumu, kurā iesniegums ir iesniegts Apdrošinātājam.
- Ja Apdrošināšanas līguma darbības laikā nav veiktas apdrošināšanas atlīdzības izmaksas, Apdrošinātājs atmaksā Apdrošinājuma ņēmējam iemaksāto, bet neizmantoto apdrošināšanas prēmijas daļu proporcionāli Apdrošināšanas līguma darbības perioda neizmantotajām dienām, atskaitot Apdrošinātāja izdevumus 15% apmērā.
- Apdrošināšanas līgumā var tik norādīti īpaši nosacījumi līguma izbeigšanas kārtībai pirms līguma termiņa beigām.

Akciju sabiedrība "Sadales tīkls"
Šmerļa iela 1, Rīga, LV-1160, Latvija
Reģ. Nr. 40003857687

Klientu serviss
bezmaksas tālrunis: 8403
e-pasts: st@sadalestikls.lv
www.sadalestikls.lv

Rīga
Datumu skatīt dokumenta paraksta laika zīmogā
Nr. 30AT00-03/TN-95376
Uz 27.08.2026 Nr. BIS-BV-6.18-2026-43510

Sabiedrība ar ierobežotu atbildību
"ACB Projekts"

Tehniskie noteikumi nobrauktuves izbūvei, novietošanai, ceļu un žogu būvniecībai, teritoriju labiekārtošanai, dažādu inženiertīklu un to pievadu būvniecībai

1. OBJEKTA RAKSTUROJUMS
   1.1. Objekta atrašanās vieta: *Tumes pag., Tukuma nov. (90840090023);*

   1.2. Objekta nosaukums: *Nobrauktuve uz īpašumu "Mežmaļi" Tumes pagastā, Tukuma novadā.*

2. PRASĪBAS BŪVPROJEKTA IZSTRĀDEI
   2.1. Informāciju par energoapgādes objektu novietojumu nepieciešamības gadījumā pieprasīt AS "Sadales tīkls" tehniskās informācijas portālā saskano.sadalestikls.lv aizpildot pieteikumu sadaļā "Informācijas pieprasījumi" - "Informācija projektētājiem un zemes ierīkotājiem".

   2.2. Esošiem energoapgādes objektiem jābūt uznestiem būvprojektā. Būvprojektā jāizceļ esošo energoapgādes objektu aizsardzībai un ekspluatācijai noteiktās aizsargjoslas. Minēto aizsargjoslu attēlošanai izmantot attiecīgo kartes mērogu saskaņā ar MK noteikumiem Nr. 253 "Atsevišķu inženierbūvju būvnoteikumi".

   2.3. Veicot objekta būvprojekta izstrādi, ievērot noteiktos ierobežojumus un minimālos attālumus gar elektrisko tīklu gaisvadu un kabeļu līnijām un ap elektrisko tīklu sadales iekārtām, fīderu punktiem un transformatoru apakšstacijām aizsargjoslās, kas noteikti ar Aizsargjoslu likuma 16., 35. un 45. pantu, kā arī nodrošinot (turpmāk – energoapgādes objekti) iespēju brīvai piekļuvei esošo inženiertīklu apkalpei un rekonstrukcijai. Informāciju par visiem aizliegumiem elektrisko tīklu aizsargjoslās un trasēs, kā arī par aizsargjoslu un trašu platumu, kurā ir spēkā noteiktie ierobežojumi, skatīt Aizsargjoslu likumā. Papildu informācija AS "Sadales tīkls" mājas lapā https://sadalestikls.lv/lv/trases-un-aizsargjoslas.

   2.4. Būvprojektā paredzēt nepieciešamos aizsardzības pasākumus energoapgādes objektu aizsardzībai no mehāniskas iedarbības. Veicot darbus ar celšanas mehānismiem 30 m joslā no gaisvadu elektrolīnijas

malējā vada, ievērot MK noteikumus Nr. 982 "Enerģētikas infrastruktūras objektu aizsargjoslu noteikšanas metodika".

2.5. Būvprojektā jābūt ievērotiem noteiktiem minimāliem horizontāliem un vertikāliem attālumiem, kas noteikti MK noteikumos Nr. 574 "Noteikumi par Latvijas būvnormatīvu LBN 008-14 "Inženiertīklu izvietojums"".

2.6. AS "Sadales tīkls" valdījumā esošās kabeļu līnijas šķērsojumos ar projektējamiem inženiertīkliem, kas projektēti izbūvei ar atklātās tranšejas metodi un pēc MK noteikumiem Nr. 574 "Noteikumi par Latvijas būvnormatīvu LBN 008-14 "Inženiertīklu izvietojums"" veidojas savstarpējie šķērsojuma attāluma satuvinājumi, paredzēt ievietot kabeļus dalāmās aizsargcaurulēs zemsprieguma kabeļiem līdz 1kV (ieskaitot) PE/PP 110mm, 450N, bet vidsprieguma kabeļiem PE/PP 160mm, 450N. Zem projektējamiem ceļiem esošajām kabeļu līnijām nodrošināt 1m dziļumu un esošos kabeļus ievietot dalāmās aizsargcaurulēs zemsprieguma kabeļiem PE/PP 110mm, 750N, bet vidsprieguma kabeļiem PE/PP 160mm, 750N.

2.7. Saskaņā ar Latvijas Elektrotehniskās Komisijas (LEK) energostandartiem, kur gaisvadu elektrolīnijas šķērso ielas, ceļus vai sānbrauktuves, kā arī šķērsojumos un tuvinājumos ar citiem inženierkomunikācijas tīkliem, jāparedz vadu nostiprināšana atbilstoši LEK 014 un LEK 015 prasībām.

2.8. 2.6. un 2.7. punktos uzskaitītos darbus jāorganizē un jāveic klientam par saviem līdzekļiem, izvēloties kvalificētu darbuzņēmēju, kuram ir tiesības veikt darbus AS "Sadales tīkls" elektroietaisēs. Pēc būvdarbu pabeigšanas iesniegt precīzu izbūvēto aizsargcauruļu izpildmērījumu elektroniskā formātā, atbilstoši normatīvajām prasībām sagatavotu LKS-92 ģeodēziskajā koordinātu sistēmā. Kabeļu ievietošana caurulēs ir veicama tikai atbilstoši izsniegtam Rīkojumam un Norīkojumam darbam elektroietaisēs, ievērojot visus attiecīgos normatīvos aktus un darba drošības prasības.

2.9. Ja, izstrādājot būvprojektu, objektu nav iespējams novietot/pārbūvēt atbilstoši šo noteikumu 2.3.-2.10. punktā minētajām prasībām, tad jāparedz AS "Sadales tīkls" energoapgādes objektu pārvietošana vai pārbūve, pieprasot papildu projektēšanas uzdevumu to pārvietošanai.

2.10. Lai saņemtu projektēšanas uzdevumu AS "Sadales tīkls" energoapgādes objekta pārvietošanai, lūdzam iesniegt iesniegumu portālā saskano.sadalestikls.lv sadaļā "Nosacījumi" – "Nosacījumi energoapgādes objektu pārvietošanai, pārbūvei vai demontāžai". Pamatojoties uz Jūsu iesniegumu, tiks izstrādāts projektēšanas uzdevums energoapgādes objekta pārvietošanai vai pārbūvei. Papildu informācija AS "Sadales tīkls" mājas lapā https://sadalestikls.lv/lv/objekta-parvietosana-parbuve-demontaza.
Saskaņā ar Enerģētikas likuma 23. panta 2. daļu esošo energoapgādes komersantu objektu pārvietošanu (tajā skaitā, aizsardzību un demontāžu)

pēc pamatotas nekustamā īpašuma īpašnieka prasības veic pats nekustamā īpašuma īpašnieks par saviem līdzekļiem.

2.11. Plānojot elektroapgādes pieslēgumu, jāievēro Elektroenerģijas tirgus likuma 25. pants, kas noteic, ka citai personai, kura nav sadales sistēmas operators, nav tiesības ierīkot sadales līniju sadales sistēmas operatora licences darbības zonā izņemot gadījumos, kad līnija, kas tiek būvēta, ir atsevišķa nekustamā īpašuma iekšējā līnija.

2.12. Lai ierīkotu jaunu elektroapgādes pieslēgumu vai veiktu slodzes izmaiņas, jāiesniedz pieteikums lietotāja elektrotīkla pieslēgumam vai slodzes izmaiņām. Ātri un ērti to varat izdarīt AS "Sadales tīkls" klientu portālā e-st.lv, izmantojot sadaļu "Pieteikumi". Klientu servisa tālrunis uzziņām – 8403. Papildu informācija AS "Sadales tīkls" mājas lapā https://sadalestikls.lv/lv/pastavigs-pieslegums.

2.13. Lai esoša pieslēguma gadījumā veiktu darbības ar īpašumā uzstādīto elektroenerģijas komercskaitītāju (piemēram, pārvietošanu vai demontāžu), jāseko norādēm portālā https://sadalestikls.lv/lv/darbibas-ar-skaititajiem.

2.14. Atsevišķi izstrādāts energoapgādes objekta pārvietošanas vai pārbūves būvprojekts saskaņošanai jāiesniedz vienlaicīgi ar objekta būvprojektu.

2.15. Būvprojekta dokumentācija caur būvniecības informācijas portālu (BIS) jāsaskaņo ar AS "Sadales tīkls".

2.16. Nosacījumi *derīgi divus gadus* no to izsniegšanas dienas.

Šis dokuments ir parakstīts ar drošu elektronisko parakstu un satur laika zīmogu.

Elektroinženieris (TN): Jānis Neimanis

Sagatavoja: *Jānis Neimanis*
Tel. 8403

LATVIJAS VALSTS CEĻI

Valsts sabiedrība ar ierobežotu atbildību
"Latvijas Valsts ceļi"
Ceļu pārvaldīšanas un uzturēšanas pārvalde

Emīlijas Benjamiņas iela 3,
Rīga, LV-1050

Reģ. Nr. 40003344207
Tālr. +371 670 281 69

lvceli@lvceli.lv
www.lvceli.lv

Rīgā 14.09.2026. Nr. 4.8 / 15069

TEHNISKIE NOTEIKUMI
ceļa pievienojumam

Tehniskie noteikumi izdoti: Sabiedrība ar ierobežotu atbildību "ACB Projekts", 40103615372, Skuju iela 12, Tukums, Tukuma nov., LV-3101, 26361452, arturskrupinskis@hotmail.com. Izdoti būvniecības lietā Nr. TMP-962942-351549.

Objekta nosaukums un adrese: "Nobrauktuve uz īpašumu "Mežmaļi" Tumes pagastā, Tukuma novadā", zemes vienība ar kadastra apzīmējumu 90840090023. Valsts galvenā autoceļa A10 Rīga (Skulte)–Liepāja, valsts reģionālā autoceļa P121 Tukums–Kuldīga un P104 Tukums–Auce–Lietuvas robeža (Vītiņi) aizsargjosla. VSIA "Latvijas Valsts ceļi" pārvaldījumā esošā nekustamā īpašuma "Autoceļš A10" zemes vienība ar kadastra apzīmējumu 90840090352, "Rotācijas aplis A10-P121" zemes vienība ar kadastra apzīmējumu 90840090408, "Autoceļš P121" zemes vienība ar kadastra apzīmējumu 90840090407 un "Autoceļš P104" zemes vienība ar kadastra apzīmējumu 90840090170 (turpmāk tekstā – valsts autoceļa ceļu zemes nodalījuma josla).

Tehniskie noteikumi derīgi: pieci gadi.

Projektēšanas prasības un sevišķie noteikumi:
1. Būvprojektu izstrādāt saskaņā ar būvniecību reglamentējošajiem normatīvajiem aktiem un tehniskajām prasībām, tai skaitā Ministru kabineta 2019. gada 15. janvāra noteikumiem Nr. 41 "Noteikumi par valsts un pašvaldību autoceļu un ielu būvniecības kvalitātes vispārīgajām prasībām" un Ministru kabineta 2014. gada 14. oktobra noteikumu Nr. 633 "Autoceļu un ielu būvnoteikumi".
2. Ievērot aktuālo ceļu projektēšanai pakārtoto standartu prasības.
3. Būvprojektu izstrādā būvkomersantu reģistrā ceļu projektēšanas jomā reģistrēta persona.
4. Būvprojektā norādīt kvalitātes prasības un specifikācijas ceļu izbūvei. Ja būvprojektā tiek lietotas atsauces uz VSIA "Latvijas Valsts ceļi" izstrādātajām aktuālajām autoceļu specifikācijām, tad terminus lietot atbilstoši specifikācijās noteiktajam.
5. Darbiem un pielietotajiem materiāliem valsts autoceļa ceļa zemes nodalījuma joslā jābūt atbilstoši VSIA "Latvijas Valsts ceļi" izstrādātajām aktuālajām autoceļu būvdarbu specifikāciju prasībām.
6. Ceļa pievienojumu valsts autoceļam projektēt atbilstoši LVS 190-3 "Vienlīmeņa ceļu mezgli" prasībām kā 2. kategorijas ceļa pievienojumu valsts autoceļa P104 0,08. km ceļa kreisajā pusē, aptuveni uz robežas ar nekustamā īpašuma "Krīvi" (kadastra Nr. 90840090014) zemes vienību ar kadastra apzīmējumu 90840090016 (piekļuvei uz nekustamo īpašumu "Mežmaļi" un "Krīvi").

7. Ceļa pievienojuma parametrus izvēlēties atbilstoši paredzamam transporta sastāvam un kustības intensitātei.
8. Ceļa pievienojuma valsts autoceļam paredzēt ar asfalta segumu vismaz 25 m garumā un nepieļautu nomaļu minerālmateriālu nokļūšanu uz valsts autoceļa brauktuves. Segumu salaiduma šuvi paredzēt ārpus valsts autoceļa brauktuves joslas.
9. Būvprojektā norādīt aprēķina transportlīdzekli, tā braukšanas trajektorijas.
10. Nepasliktināt pastāvošo satiksmes drošības un ērtības līmeni valsts autoceļa lietotājiem, neapgrūtināt piebraukšanas iespējas blakus esošajiem zemes īpašumiem.
11. Stāvvietu parametrus un segas konstrukciju izvēlēties atbilstoši paredzamam transporta sastāvam un kustības intensitātei.
12. Būvprojektu izstrādāt nodrošinot virszemes ūdeņu novadīšanu, neapgrūtinot valsts autoceļus, būvprojektā uzrādīt principiālos ūdens novades risinājumus saskaņā ar ieteikumiem ceļu projektēšanai "Ūdens novade". Nepieciešamības gadījumā paredzēt caurteku.
13. Nodrošināt redzamības brīvlaukus krustojumu un nobrauktuvju zonās.
14. Plānojot satiksmes organizācijas tehnisko līdzekļu uzstādīšanu, būvprojekta plāna lapās uzrādīt ceļa zīmju izmēra grupas, gaismu atstarojošās virsmas klases, visas esošās ceļa zīmes (to numurus, izmēra grupas un teksta saturu) un ceļa horizontālos apzīmējumus (to numurus, garumus), kas tieši ietekmē satiksmes organizāciju projektējamā objektā un pie tā.
15. Inženiertīklu novietojumu paredzēt atbilstoši Ministru kabineta 2014. gada 30. septembra noteikumu Nr. 574 "Noteikumi par Latvijas būvnormatīvu LBN 008-14 "Inženiertīklu izvietojums"" prasībām.
16. Apgaismojuma risinājumus paredzēt atbilstoši dokumenta "Ieteikumi apgaismojuma projektēšanai 1.daļa: Ceļu apgaismojums" prasībām. Būvprojektā uzrādīt precīzus attālumus apgaismojuma balstu novietojumam no brauktuves tuvākās malas.
17. Ceļu darbiem norādīt darbu daudzumu sarakstu.
18. Būvprojektā iekļaut sekojošu tekstu: "Pirms būvdarbu uzsākšanas valsts autoceļa zemes nodalījuma joslā, būvuzņēmējam iesniegt VSIA "Latvijas Valsts ceļi" darba vietas un satiksmes organizācijas shēmu un darbu veikšanas laika grafiku. Pirms būvdarbu uzsākšanas ceļa zemes nodalījuma joslā, būvuzņēmējam iesniegt pieteikumu VSIA "Latvijas Valsts ceļi" par atļauju darbu veikšanai valsts autoceļa zemes nodalījuma joslā".
19. Izstrādāto būvprojektu saskaņot ar VSIA "Latvijas Valsts ceļi" būvniecības informācijas sistēmā.

Būvdarbu uzsākšanas un ekspluatācijā nodošanas prasības:

20. Būvdarbus valsts autoceļa zemes nodalījuma joslas robežās drīkst veikt autoceļu būvdarbu jomā licencēta būvorganizācija.
21. Veicot būvdarbus uz autoceļa un ielas brauktuves, izpildīt Ministru kabineta 2001. gada 2. oktobra noteikumu Nr. 421 "Noteikumi par darba vietu aprīkošanu uz ceļiem" prasības, nodrošinot nepārtrauktu transporta kustību valsts autoceļa maršrutā.
22. Pirms būvdarbu uzsākšanas valsts autoceļa zemes nodalījuma joslas robežās, saņemt rakstisku atļauju no VSIA "Latvijas Valsts ceļi". Atļaujas saņemšanai iesniegt šādus dokumentus:
    1) iesniegumu;

2) darba vietu aprīkošanas shēmu (ar satiksmes ierobežojumiem saistītiem darbiem, ja tādi ir paredzēti);
3) būvvaldes izdotās būvatļaujas vai paskaidrojuma raksta kopiju (vai tiek nodrošināta pieeja dokumentiem Būvniecības informācijas sistēmā);
4) būvprojektu (vai tiek norādīta saite uz elektroniski pieejamu būvprojektu);
5) plānoto darbu laika grafiku;

23. Saņemt VSIA "Latvijas Valsts ceļi" atzinumu, to pieprasīt būvniecības informācijas sistēmā www.bis.gov.lv.
24. Pie objekta nodošanas ekspluatācijā iesniegt:
    1) izpilduzmērījumu *dwg formātā;
    2) darbiem valsts autoceļa ceļa zemes nodalījuma joslā iesniegt pielietoto ceļu darbu materiālu ekspluatācijas īpašību deklarācijas;
    3) ceļa pievienojumam sagatavot izpildmērījuma plānu atbilstoši Ministru kabineta 2014. gada 14. oktobra noteikumu Nr.633 "Autoceļu un ielu būvnoteikumi" 164., 165.punktos un Ministru kabineta 2012. gada 10. janvāra noteikumu Nr.48 "Būvju kadastrālās uzmērīšanas noteikumi" un to 6.pielikumā noteiktajām prasībām. Būves kontūru noteikt pa esošo valsts autoceļa ceļa zemes nodalījuma joslas robežu.
25. Ja objektu vai tā daļu pieņem ekspluatācijā ziemā, objekts atzinuma saņemšanai jāsagatavo vizuāli novērtējamā stāvoklī. Labiekārtošanas darbus (piemēram, teritorijas apzaļumošanu, koku, krūmu stādīšanu) var veikt minētajiem darbiem labvēlīgā sezonā, bet tie jāpabeidz līdz attiecīgā gada 1. jūnijam.
26. Valsts autoceļa ceļa zemes nodalījuma joslā veiktie kapitālieguldījumi nododami ar pieņemšanas-nodošanas aktu.

Tehniskie noteikumi izdoti pamatojoties uz:

1. Tehnisko noteikumu pieprasījumu BIS-BV-6.18-2026-43507.
2. VSIA "Latvijas Valsts ceļi" Zemgales reģionālās nodaļas 2026. gada 16. aprīļa lēmumu Nr. 4.7/5867 par ceļa pievienojuma izveidi.
3. Likuma "Par autoceļiem" 7. panta trešo daļu, 18. panta pirmo, trešo un ceturto daļu.
4. Ceļu satiksmes likuma 7. pantu un 38. panta otro daļu.
5. Aizsargjoslu likuma 13. panta pirmo un otro daļu, 42. panta pirmo daļu un 35. panta otro daļu.

CPUP direktora vietnieks V. Remesovs

Dokuments ir parakstīts ar drošu elektronisko parakstu un satur laika zīmogu.

Bajārs 67036431,
Alberts.Bajars@lvceli.lv

TUMES UN DEGOLES PAGASTU PĀRVALDE

Iestādes reģistrācijas Nr.40900000385
Nodokļu maksātāja reģistrācijas Nr.90000050975
Pasta iela1A, Tume, Tumes pagasts, Tukuma novads, LV-3139
Tumē tālrunis 29107520, Degolē tālrunis 26518987; www.tukums.lv; e-pasts: tume@tukums.lv, degole@tukums.lv

Tukuma novada Tumes pagastā

Droša elektroniskā paraksta un tā laika zīmoga datums	Nr.	TDP/1-23/26/54
Uz	Nr.	

Sabiedrība ar ierobežotu atbildību "ACB Projekts"
paziņošanai e-adresē

Tehniskie noteikumi Nr.15/2026

Tehniskie noteikumi derīgi līdz 28.08.2031.

Nobrauktuvei uz īpašumu "Mežmaļi", Tumes pag., Tukuma nov.,

Tehniskās prasības un sevišķie noteikumi:

1. Izstrādājot projektu, ievērot Tukuma novada domes 2022. gada 26. janvāra saistošajos noteikumos Nr.10. "Grozījumi Tukuma novada domes 2012. gada 26. aprīļa saistošajos noteikumos Nr. 12 "Tukuma novada teritorijas izmantošanas un apbūves noteikumi", Saistošie noteikumi Nr. 12 "Tukuma novada (administratīvā teritorija līdz 2021. gada 1. jūlijam) teritorijas plānojums 2011.–2023. gadam"" noteikto.
2. Izstrādājot projektu ievērot Latvijas Republikā spēkā esošos normatīvos aktus.
3. Ievērot komunikāciju savstarpējos attālumus krustošanās un tuvināšanās vietās, saskaņā ar spēkā esošajiem normatīvajiem dokumentiem.
4. Paredzēt attiecīgas rakšanas darbu tehnoloģijas, kā arī ielas/ceļus šķērsot ar caurdures metodi.
5. Projektā uzrādīt šķērsprofilu un garenprofilu, griezumos norādot projektēto komunikāciju šķērsojumus ar esošajām komunikācijām.
6. Paredzēt zaļās zonas labiekārtojuma un ielu/ceļu seguma atjaunošanu sākotnējā stāvoklī.
7. Projektu saskaņot ar visiem iesaistītajiem komunikāciju turētājiem.

Šis dokuments ir parakstīts ar drošu elektronisko parakstu un satur laika zīmogu

8. Projektu saskaņot ar Tukuma novada pašvaldību.

Pārvaldes vadītāja Līga Kricka

Runce 29107520
sanita.runce@tukums.lv

Šis dokuments ir parakstīts ar drošu elektronisko parakstu un satur laika zīmogu

Valsts sabiedrība ar ierobežotu atbildību
„ZEMKOPĪBAS MINISTRIJAS NEKUSTAMIE ĪPAŠUMI”
Kurzemes reģiona meliorācijas nodaļa

Skolas iela 2, Pastende, Ģibuļu pagasts, Talsu novads, LV-3251
tālr. 63225931, e-pasts kurzeme@zmni.lv

PASTENDĒ

Datums skatāms laika zīmogā Nr. K-1-18/325

Uz 27.08.2026. Nr. BIS-BV-6.18-2026-43506

SIA ACB Projekts
arturskrupinskis@hotmail.com

TEHNISKIE NOTEIKUMI

(Izdoti saskaņā ar Meliorācijas likuma 4.panta pirmo daļu)

Persona, kura gatavojas ve darbību (iesniedzējs):	**SIA “ACB Projekts”, reģ. Nr. 4010361537**
Paredzētā darbība:	**Nobrauktuve uz īpašumu "Mežmaļi" Tum pagastā, Tukuma novadā**
Paredzētās darbības norise vieta:	**Tukuma novada Tumes pagastā, kadastra apzīmējums 90840090023**
Pamatojums:	**27.08.2026. iesniegums**

I.	**Informācija par meliorācijas sistēmām un būvēm**
1.	Pēc meliorācijas kadastra IS datiem darbība ir paredzēta meliorācijas objektā: - Svītes (šifrs –29217; 1975.gads).
2.	Zemes gabalā atrodas meliorācijas sistēmas un būves: - viena īpašuma drenu sistēma; - valsts nozīmes ūdensnoteka Vašleja(MKN 37826:01); - viena īpašuma kontūrgrāvis (MKN 3782611:48).
3.	Zemes gabals robežojas ar meliorācijas sistēmām un būvēm: - ar valsts nozīmes ūdensnoteku Vašleja (MKN 37826:01); - ar viena īpašuma kontūrgrāvi (MKN 3782611:48).
4.	Zemes gabali neatrodas poldera platībā.
5.	Meliorācijas sistēmām un būvēm noteiktas ekspluatācijas aizsargjoslas: - valsts nozīmes ūdensnotekai – ūdensnotekas abās pusēs 10 m attālumā no ūdensnotekas krotes lauksaimniecības zemēs; 8-10 m attālumā (atkarībā no atbērtnes platuma) no ūdensnoteku krotes atbērtnes pusē meža zemēs.
II.	**Vispārīgie noteikumi**
1.	Nepieciešamo melioratīvo būvniecību veikt atbilstoši LR MK 16.09.2014. noteikumiem Nr.550 “Hidrotehnisko un meliorācijas būvju būvnoteikumi” un ievērojot LR MK 30.06.2015. noteikumu

Nr.329 “Par Latvijas būvnormatīvu LBN 224-15 “Meliorācijas sistēmas un hidrotehniskās būves” prasības.

2. Projektēšanā ievērot vietējās pašvaldības teritorijas plānojumu, apbūves noteikumus un detālplānojumu (ja tāds ir izstrādāts), kā arī projektēšanas uzdevumā un būvatļaujā noteiktās prasības (ja tāda ir izsniegta).

III. Īpašās prasības

1. Nav pieļaujamas darbības, kuru dēļ tiek bojātas meliorācijas sistēmas vai traucēts to darbības režīms.
2. Būvprojektā jāparedz risinājums būvniecības un demontāžas darbu laikā bojāto drenu zaru un kolektoru darbības atjaunošanai.
3. Nepieciešamos rakšanas darbus veikt ar vienkausa ekskavatoru.
4. Ja kabeļi šķērso ūdensnotekas un/vai drenu sistēmas, jānorāda to iebūves dziļumi LAS 2000,5.
5. Nav pieļaujama neattīrītu lietus kanalizācijas ūdeņu ievadīšana meliorācijas sistēmā, kā arī attīrītu ūdeņu tieša ievadīšana drenāžas sistēmās.
6. Ja veiktie pasākumi var ietekmēt skarto zemes īpašumu hidromelioratīvo stāvokli, būvniecības iespējas vai zemes izmantošanas apstākļus, tad nepieciešams saskaņojums ar zemes īpašumu īpašniekiem (tiesiskajiem valdītājiem).
7. Par paredzēto darbību informēt būvobjektam pieguļošo zemes gabalu īpašniekus (tiesiskos valdītājus).
8. Projektēšanai nepieciešamie meliorācijas sistēmu izvietojuma plāni saņemami Tukuma sektorā Pasta ielā 25, Tukumā vai pieprasāmi *aivars.apinis@zmni.lv*.
9. Informācija par meliorācijas sistēmām pieejama *www.melioracija.lv*.
10. Gadījumos, ja tehnisko noteikumu prasības nevar izpildīt vai akceptētā tehniskajā shēmā izdarītās izmaiņas skar tehnisko noteikumu nosacījumus, tehniskos risinājumus vai attiecīgās izmaiņas saskaņot Valsts SIA „Zemkopības ministrijas nekustamie īpašumi” Meliorācijas departamenta Kurzemes reģiona meliorācijas nodaļā.
11. Būvprojektu saskaņot Valsts SIA „Zemkopības ministrijas nekustamie īpašumi” Meliorācijas departamenta Kurzemes reģiona meliorācijas nodaļā.

IV. Izvērtētā dokumentācija

1. Paredzētās darbības iesniegums uz 2 lapām.

Tehniskos noteikumus viena mēneša laikā no to saņemšanas dienas var apstrīdēt Administratīvā procesa likuma noteiktajā kārtībā.

Tehniskie noteikumi derīgi piecus gadus no to izdošanas datuma.

Nodaļas vadītāja vietnieks Māris Lagzdiņš

Aivars Apinis, 26688623
aivars.apinis@zmni.lv

ŠIS DOKUMENTS IR ELEKTRONISKI PARAKSTĪTS AR DROŠU ELEKTRONISKO PARAKSTU UN SATUR LAIKA ZĪMOGU

SIA Tet
Vienotais reģ. Nr. 40003052786
PVN reģ. Nr. LV40003052786
Dzirnavu iela 105,
Rīga, LV-1011, Latvija
tet@tet.lv
tet.lv

TEHNISKIE NOTEIKUMI Nr. PN-424608

Rīga

Datums: 27.08.2026 **Pamatojums:** **Lietas Nr. TMP-962942-351549**
BIS pieteikuma Nr. BIS-BV-6.18-2026-43511

Pieprasītājs:	**SIA "ACB Projekts", reģ. Nr. 40103615372, Skuju iela 12 ,Tukums, Tukuma novads.**
Objekta adrese:	**"Mežmaļi" ,Tumes pagasts ,Tukuma novads.**
Zemes kad. apzīmējums.:	**90840090023 ; 90840090170**
Īpašuma kadastra Nr.:	**90840090023 ; 90840090170**
Ēku kad. apzīmējums:	**90500050899001 ; 90500050899002 ; 90500050899004**

Kādam nolūkam izsniegti tehniskie noteikumi:
Nobrauktuve uz īpašumu "Mežmaļi" ,Tumes pagasts ,Tukuma novads.

TEHNISKO NOTEIKUMU APRAKSTS

Paskaidrojums: **Projekta izstrādes uzrādītajā ģenerāla plāna fragmentos atrodas SIA „Tet" gruntī guldīti sakaru kabeļi, kā arī citi elektronisko sakaru tīkla elementi.**

Veicamo darbu apraksts un tehnisko noteikumu izpildes nosacījumi:

1.	Būvprojektu izstrādāt uz aktuāla topogrāfiskā materiāla, atbilstoši MK noteikumu Nr.281 "Augstas detalizācijas topogrāfiskās informācijas un tās centrālās datubāzes noteikumi" prasībām.
2.	Izstrādājot būvprojektu, ievērot Elektronisko sakaru likuma, Aizsargjoslu likuma, MK noteikumu Nr.501 "Elektronisko sakaru inženierbūvju būvnoteikumi", Latvijas būvnormatīvu LBN 008-14 "Inženiertīklu izvietojums" un LBN 262-15 "Elektronisko sakaru tīkli" prasības.
3.	Saskaņā ar Elektronisko sakaru likuma IV nodaļas, 30. panta, 7. apakšpunktu, elektronisko sakaru tīklu pēc nekustamā īpašuma īpašnieka vai valdītāja prasības pārvieto par attiecīgā nekustamā īpašnieka vai valdītāja līdzekļiem.
4.	Nepieciešamības gadījumā, tīkla novietojuma noteikšanai vai dziļuma precizēšanai, izsaukt uz objektu SIA "Tet" pārstāvi. Pārstāvja pieaicināšanai izmantot portāla uzraugi.tet.lv sadaļu "Konsultācijas", pieprasījumā noradot, ka nepieciešams SIA "Tet" pārstāvja izsaukums.
5.	Projektā atspoguļot esošā elektroniskā sakaru tīkla (tai skaitā iekštelpu kabeļu, sadales punktu un kabeļu uz ēkas fasādēm) izvietojumu.
6.	Saglabāt esošo elektronisko tīklu, nepieciešamības gadījumā, ja mainās esošās augstuma atzīmes, paredzēt papildus pasākumus tā aizsardzībai, dziļuma un gabarīta nodrošināšanai, atbilstoši LBN 262-15 "Elektronisko sakaru tīkli" prasībām.
7.	Ja sakarā ar projekta risinājumiem nepieciešama SIA "Tet" elektronisko sakaru tīkla pārbūve, tehniskos noteikumus tīkla pārbūvei pieprasīt atsevišķi.
8.	3 (trīs) darba dienas pirms darbu sākuma izņemt darbu veikšanas atļauju portālā uzraugi.tet.lv.
9.	1 (vienu) darba dienu pirms darbu sākuma izsaukt SIA "Tet" darbinieku uz veicamo darbu vietu kabeļu trases uzrādīšanai (portālā uzraugi.tet.lv).
10.	Darbu veikšanas gaitā nodrošināt zemes gabala un pieguļošajā teritorijā esošo SIA „Tet" elektronisko sakaru tīkla un ar to saistīto elementu aizsardzību, nepārtrauktu darbību un piekļuvi elektronisko sakaru tīklam bojājumu novēršanas un uzturēšanas darbu veikšanai.
11.	Projekta realizācijas laikā radušos un pēc darbu pabeigšanas pārbaudes laikā konstatētos elektronisko sakaru tīkla bojājumus novērst par projekta pasūtītāja līdzekļiem.
12.	Noteikumi ir derīgi 2 (divus) gadus no to sagatavošanas dienas.
13.	Pirms objekta nodošanas ekspluatācijā saņemt SIA "Tet" atzinumu par veiktajiem darbiem.
14.	Būvprojekts ir saskaņojams ar: SIA „Tet" portālā uzraugi.tet.lv vai Būvniecības informācijas sistēmā.
15.	Pēc darbu veikšanas izpilddokumentācija nododama SIA "Tet" portālā uzraugi.tet.lv.

Sagatavoja: *guntars.kruklis@tet.lv*

Ierobežotas pieejamības ārēja informācija


SIA Tet
Vienotais reģ. Nr. 40003052786
PVN reģ. Nr. LV40003052786
Dzirnavu iela 105,
Rīga, LV-1011, Latvija
tet@tet.lv
tet.lv

Dokuments un tā saistītie pielikumi ir sagatavoti PDF, vai EDOC datnes formātā. Elektroniskā vidē veidotās EDOC datnes saturs veido vienotu dokumentu, kura satura sastāvdaļas nav atdalāmas, vai atsevišķi tās vērtējamas kā nepilnīgas. Datnes autentiskumu apliecina elektroniskais paraksts (e-paraksts). Datnes autentiskums pārbaudāms elektroniskā vidē: www.eparaksts.lv.

Ierobežotas pieejamības ārēja informācija

TUKUMA NOVADA EKSPLUATĒJOŠO ORGANIZĀCIJU APLIECINĀJUMS PAR PLĀNĀ UZRĀDĪTO INŽENIERKOMUNIKĀCIJU ATBILSTĪBU ŠO ORGANIZĀCIJU ARHĪVU MATERIĀLIEM

ORGANIZĀCIJA	KOMUNIKĀCIJA	PARAKSTS	DATUMS	UZVĀRDS	PIEZĪMES
SIA " tet "	Sakaru kabeļi	ELEKTRONISKI	26.08.2026.	G.Krūķis	PN-423489
A/S " Sadales tīkls "	El. kabeļi	ELEKTRONISKI	20.08.2026.	V.Strautmanis	Nr.309020-22/P-159673
VSIA " Zemkopības ministrijas nekustamie īpašumi"	Drenāžkanalizācija	EKEKTRONISKI	20.08.2026.	A.Apinis	Nr.26-243e
VAS "LVRTC"	Sakaru kabeļi	ELEKTRONISKI	21.08.2026.	M.Šubina	BA-65748

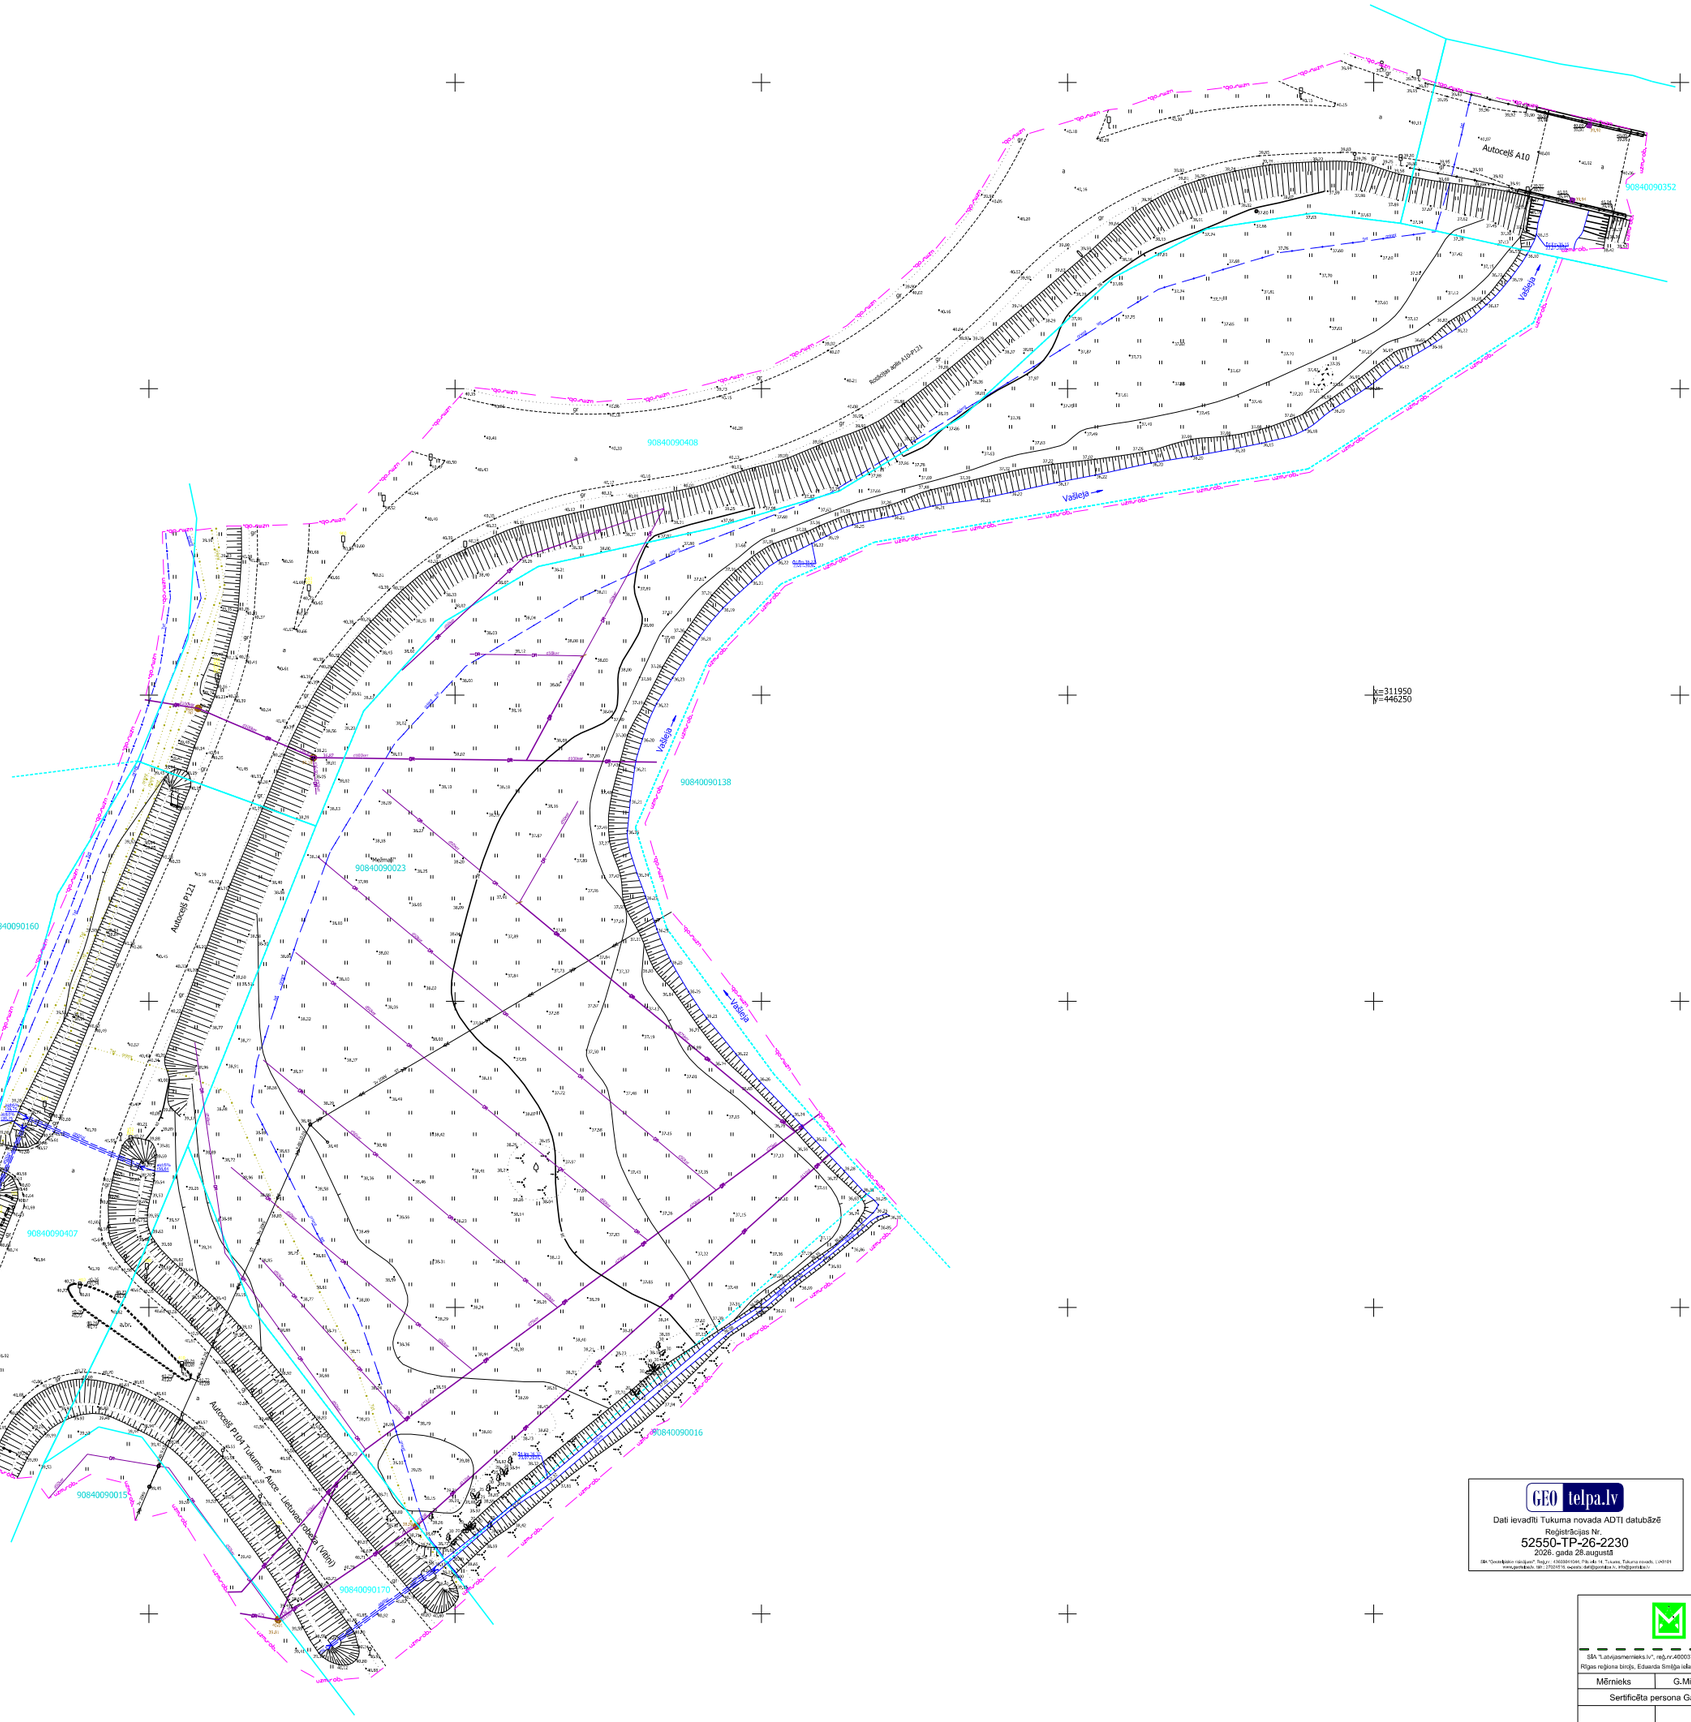

PIEZĪMES:
1. LKS-92 koordinātu sistēma, Mēroga koeficients 0,999835
2. Latvijas normālo augstumu sistēma (LAS-2000,5)
3. Uzmērīšana veikta 2026. gada 23. jūlijā. Uzmērāmās teritorijas platība 2,84 ha.
4. Kadastra informācija atbilst VZD kadastra kartei. EDOC Nr.4534850 , datums 23.07.2026.
5. Topogrāfiskie apzīmējumi attēloti atbilstoši 2012.gada 24.aprīļa LR Ministru kabineta noteikumu Nr.281 "Augstas detalizācijas topogrāfiskās informācijas un tās centrālās datubāzes noteikumi" 1.pielikumam.
6. Zemes vienību robežas ir attēlotas atbilstoši zemes kadastrālās uzmērīšanas un vietējā ģeodēziskā tīkla precizitātei un var nesakrist ar situāciju plānā.
7. Inženiertehniskās komunikācijas dalībj apsekotas dabā un salīdzinātas apkalpojošajās organizācijās.
8. Ielu sarkanās līnijas attēlotas atbilstoši pašvaldības teritorijas plānojumam.
9. Uzmērīšanā izmantoti ar LatPos bāzes stacijas Tukums korekcijām RTK režīmā noteiktie situācijas punkti.

GEO telpa.lv
Dati ievadīti Tukuma novada ADTI datubāzē
Reģistrācijas Nr.
52550-TP-26-2230
2026. gada 28.augustā
SIA "Ģeotelpa risinājumi" Reģ.nr. 44103081754, Adr.: Tukums, Tukuma nov., LV-3101 www.geotelpa.lv, tālr. 27030019, e-pasts: dati@geotelpa.lv, info@geotelpa.lv

LATVIJASMERNIEKS.LV
SIA "Latvijasmernieks.lv", reģ.nr.40003783960, Eduarda Smiļģa iela 2A, Rīga, LV-1048
Rīgas reģiona birojs, Eduarda Smiļģa iela 2A, Rīga, LV-1048; tālr.67038500, fakss 67821957

Mērnieks	G.Miļūns	e-paraksts	29.08.2026.	
Sertificēta persona Gatis Miļūns, Nr. AC0298				

Pasūtījums: "Mežmaļi", Tumes pag., Tukuma nov.

Pasūtītājs: SIA"URZO"
Pasūtījuma Reģ. Nr. 98236

Topogrāfiskais plāns

Lapas 1

Lapa 1

Mērogs 1:500

SKAIDROJOŠS APRAKSTS

1. Vispārīgā daļa.

1.1 Ievads

Nobrauktuve no valsts autoceļa P104 uz īpašumu "Mežmaļi" Tumes pagastā, Tukuma novadā , būvniecības ieceres dokumentācija, turpmāk - būvprojekts izstrādāts pēc Pasūtītāja SIA Urzo uzdevuma , pamatojoties uz spēkā esošām projektēšanas un būvniecības normām un noteikumiem, kā arī attiecīgo institūciju tehniskiem noteikumiem.

Būvprojektā paredzēta nobrauktuves izbūve uz valsts ceļa nodalījuma joslas(kad. Nr.90840090170) un SIA Urzo zemes (kad Nr.90840090023) ar asfalta un grants segu 20 m garumā. Nobrauktuves būvdarbu zonā ir esošas meliorācijas būves, A/S Sadales tīkls gaisvadi un SIA Tet sakaru kabeļi.

Projekts izstrādāts saskaņā ar līgumu starp SIA "ACB Projekts" un SIA Urzo. Projekts izstrādāts uz SIA "Latvijas mērnieks" 2026 g. izstrādāta topogrāfiskā plāna un SIA „ACB Projekts" inženierizpētes datiem.

1.2 Novietne un raksturojums

Projektējamais ceļš atrodas Tukuma novadā Tumes pagastā. Ceļa trase tiek virzīta pa jaunu vietu.

2. Projekta dati

2.1 Šķērsprofils

Vienojoties ar Pasūtītāju projektējamā ceļa platums tiek pieņemts 4,0m asfalta sega ar 1.0m nomalēm.. Ceļa segas šķērsprofils ir paredzēts **2,0 % divpusējs.**

Projekta izstrādē ir ievēroti ceļu projektēšanas noteikumi un valsts standarti:

- LVS 190-1 "Ceļa trase",
- LVS 190-3 "Ceļu vienlīmeņa mezgli",
- LVS 190-5 "Zemes klātne",
- LVS 77 – 1, 2, 3:2016 "Ceļa zīmes",
- LVC ieteikumi ceļu projektēšanai
- Autoceļu specifikācijas ABS 2023

2.2 Trases plāns

Projektējamā ceļa posma kopējais garums 20 m. Nobrauktuve projektēta pie blakus esošā īpašuma(kad Nr.90840090016) robežas, lai perspektīvā blakus īpašums varētu izmantot kā pievienošanos autoceļam P104.

2.3 Garenprofils

Ielai tiek paredzēts aptverošs garenprofils, pēc iespējas saglabājot esošo zemes virmas situāciju. Trases sākumā un beigās jaunās segas atzīmes pieslēdzas esošajām atzīmēm.

2.4 Komunikācijas un ūdens atvade

Projektā ir ievērtēta esošo komunikāciju saglabāšana. Pirms būvdarbu uzsākšanas izsaukt komunikāciju turētāju pārstāvjus, veikt komunikāciju tīklu atšurfēšanu.

Lietus ūdens atvade.

Projektā paredzēts novadīt lietus ūdeņus uz ceļa malām zaļajā zonā, kur tas iefiltrējas esošā gruntī.

Ceļa būvdarbu zonā atrodas A/S Sadales tīkls gaisvadu līnija. Pārbūve vai pārvietošana projektā nav paredzēta, tā tiek saglabāta esošajā stāvoklī.

Ceļa būvdarbu zonā atrodas SIA „Tet" sakaru kabeļi. Kabeļu pārbūve vai pārvietošana projektā nav paredzēta, tie tiek saglabāti esošajā stāvoklī. Vietās kur elektrokabeļi, kas atrodas zem jaunā seguma, nav ievietoti caurulēs tie paredzēti ievietot 750 N kabeļu divpusējās aizsargcaurulēs.

Ceļa būvdarbu zonā atrodas ZMNĪ valdījumā esošas meliorācijas būves. Būvprojektā plānotie pasākumi neietekmē blakus esošo vai citu zemes īpašumu hidromelioratīvo stāvokli.

I. Informācija par meliorācijas sistēmām un būvēm
1. Pēc meliorācijas kadastra IS datiem darbība ir paredzēta meliorācijas objektā: - Svītes (šifrs –29217; 1975.gads).
2. Zemes gabalā atrodas meliorācijas sistēmas un būves: - viena īpašuma drenu sistēma; - valsts nozīmes ūdensnoteka Vašleja(MKN 37826:01); - viena īpašuma kontūrgrāvis (MKN 3782611:48).
3. Zemes gabals robežojas ar meliorācijas sistēmām un būvēm: - ar valsts nozīmes ūdensnoteku Vašleja (MKN 37826:01); - ar viena īpašuma kontūrgrāvi (MKN 3782611:48).
4. Zemes gabali neatrodas poldera platībā.
5. Meliorācijas sistēmām un būvēm noteiktas ekspluatācijas aizsargjoslas: - valsts nozīmes ūdensnotekai – ūdensnotekas abās pusēs 10 m attālumā no ūdensnotekas krotes lauksaimniecības zemēs; 8-10 m attālumā (atkarībā no atbērtnes platuma) no ūdensnoteku krotes atbērtnes pusē meža zemēs.

Projektējamais ceļš šķērso drenu vadu kolektoru un kontrolaku. Projektā paredzēts izbūvēt jaunu dzelzbetona kontrolaku.

Ja būvdarbu procesa laikā tiek konstatētas meliorācijas būves, tad būvdarbu veicējam jāievēro zemāk minētie nosacījumi:

1. Nav pieļaujamas darbības, kuru dēļ tiek bojātas meliorācijas sistēmas vai traucēts to darbības režīms.
2. Ja būvniecības darbu laikā tiek bojāti drenu zari vai kolektori ,to darbības atjaunošana jāveic atbilstoši LBN 224-15 "Meliorācijas sistēmas un hidrotehniskās būves" prasībām.
3. Saglabāt drenu uztvērējakas un kontrolakas.
4. Nepieciešamos rakšanas darbus veikt ar vienkausa ekskavatoru.
5. Meliorācijas digitālais kadastrs pieejams *www.melioracija.lv*.

3. Konstrukcija

3.1 Ceļa klātnes un seguma konstrukcija

Vienojoties ar pasūtītāju un ņemot vērā inženiertehniskās izpētes datus ielas seguma konstrukcija tiek pieņemta saskaņā ar valsts standarta LVS 190 sadaļu prasībām, projektēšanas ieteikumiem un pieredzi.

Ceļa segas konstrukcija :

- ierakums, gultnes veidošana;
- pastiprināta salturīgā kārta H=40cm
- nesaistīta minerālmateriāla pamata kārta fr. 0/45, 30 cm ;(N-3 klase)
- asfalta sega AC11= 6 cm; S-2 klase,PMB;

Būvdarbu skartās zonas sakārtošana:

- skartās zonas planēšana;
- augu zeme 10 cm , apsējot;

4. Transporta un gājēju kustības organizācijas shēma

Ceļš plānots ar brauktuvi 6 m platumā, kas domāts kopējai gājēju un transporta kustībai.

5. Vides un darba aizsardzības pasākumi

5.1 Būvuzņēmējam jāveic visi nepieciešamie pasākumi, lai nodrošinātu Vides aizsardzības likumu un noteikumu izpildi. Nav pieļaujama apkārtējās vides piesārņošana.

5.2 Būvuzņēmējam jāpielieto tādas būvniecības metodes, kas nepiesārņo apkārtējo vidi pieguloš jā teritorijā. Jāveic piesardzības pasākumi, kas mazina trokšņa, smaku, vibrāciju u.c. kaitīgo faktoru ietekmi uz personālu, kas atrodas būvlaukumā, kā arī blakus esošajiem iedzīvotājiem, autovadītājiem un citiem.

5.3 Būvdarbu veicējam ir jāveic dalītu atkritumu apsaimniekošanu, nesajaucot bīstamos atkritumus (ja tādi rodas) ar sadzīves atkritumiem, nodrošinot apsaimniekoto būvniecības atkritumu pārvadājumu uzskaiti un nodošanu atkritumu apsaimniekotajiem.

5.4 Jānodrošina esošo saglabājamo koku aizsardzība, tiem uzstādīt aizsargvairogus, augstums vismaz 2,5m, aizliegts bojāt koku sakņu sistēmu;

5.5 Būvdarbu veicējam ir jāievēro Ministru kabineta 2003.gada 25.februāra noteikumi Nr. 92 "Darba aizsardzības prasības, veicot būvdarbus".

6. Būvdarbu veikšana.

6.1 **Būvdarbu organizēšana**

Pirms būvdarbu uzsākšanas valsts autoceļa zemes nodalījuma joslas robežās, saņemt rakstisku atļauju no VSIA "Latvijas Valsts ceļi" Zemgales reģionālās nodaļas. Atļaujas saņemšanai iesniegt šādus dokumentus (nosūtot uz e-pasta adresi zemgale@lvceli.lv):

- iesniegumu;
- darba vietu aprīkošanas shēmu (ar satiksmes ierobežojumiem saistītiem darbiem, ja tādi ir paredzēti);
- būvvaldes izdotās būvatļaujas vai paskaidrojuma raksta kopiju (vai tiek nodrošināta pieeja dokumentiem Būvniecības informācijas sistēmā);
- būvprojektu (vai tiek norādīta saite uz elektroniski pieejamu būvprojektu);
- plānoto darbu laika grafiku.

Pie objekta nodošanas ekspluatācijā :

- iesniegt VSIA "Latvijas Valsts ceļi" izpilduzmērījumu *dwg formātā;
- saņemt VSIA "Latvijas Valsts ceļi" atzinumu.

Būvniecības darbi uzsākami pēc būvdarbu uzsākšanas nosacījumu izpildes likumdošanā paredzētajā kārtībā.

Būvdarbu laikā ievērot spēkā esošos satiksmes drošības, gaisa un pazemes komunikāciju aizsardzības noteikumus.

Veicot ielas izbūvi, būvuzņēmējs atbild par satiksmes organizāciju un darba vietas aprīkošanu saskaņā ar LR Ministru Kabineta noteikumiem Nr.421 „Noteikumi par darba vietu aprīkošanu uz ceļiem".

Par darba izpildi un drošību objektā atbild būvuzņēmējs.

Veiktie darbi tiek fiksēti BIS sistēmā.

6.2 **Būvdarbu un materiālu kvalitāte**


Visiem būvdarbu procesiem un pielietojamo materiālu kvalitātei jāatbilst Ceļu specifikāciju CBS 2026 p 2.6 prasībām. Visi materiāli un darbu veikšanas projekts pirms darbu uzsākšanas jāsaskaņo ar pasūtītāja pārstāvi.

7. Izvērtējums par būves izmantošanas pieļaujamību būvdarbu laikā vai pēc būvdarbu pabeigšanas pirms būves nodošanas ekspluatācijā.


Būvi var izmantot satiksmei būvdarbu laikā līdz nodošanai ekspluatācijā, ja tiek ievēroti pasākumi, kas nodrošina izbūvēto konstrukciju un materiālu kvalitāti, atbilstoši CBS 2026 prasībām.

Sastādīja: ***J. Krupinskis***

NOVIETNES SHĒMA

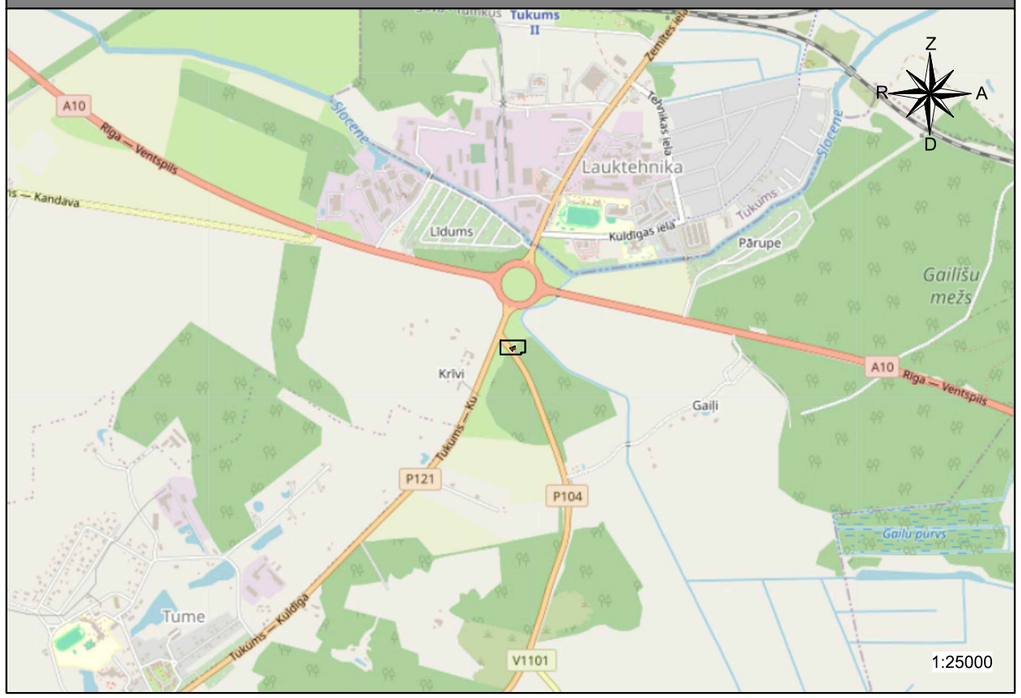

SITUĀCIJAS PLĀNS

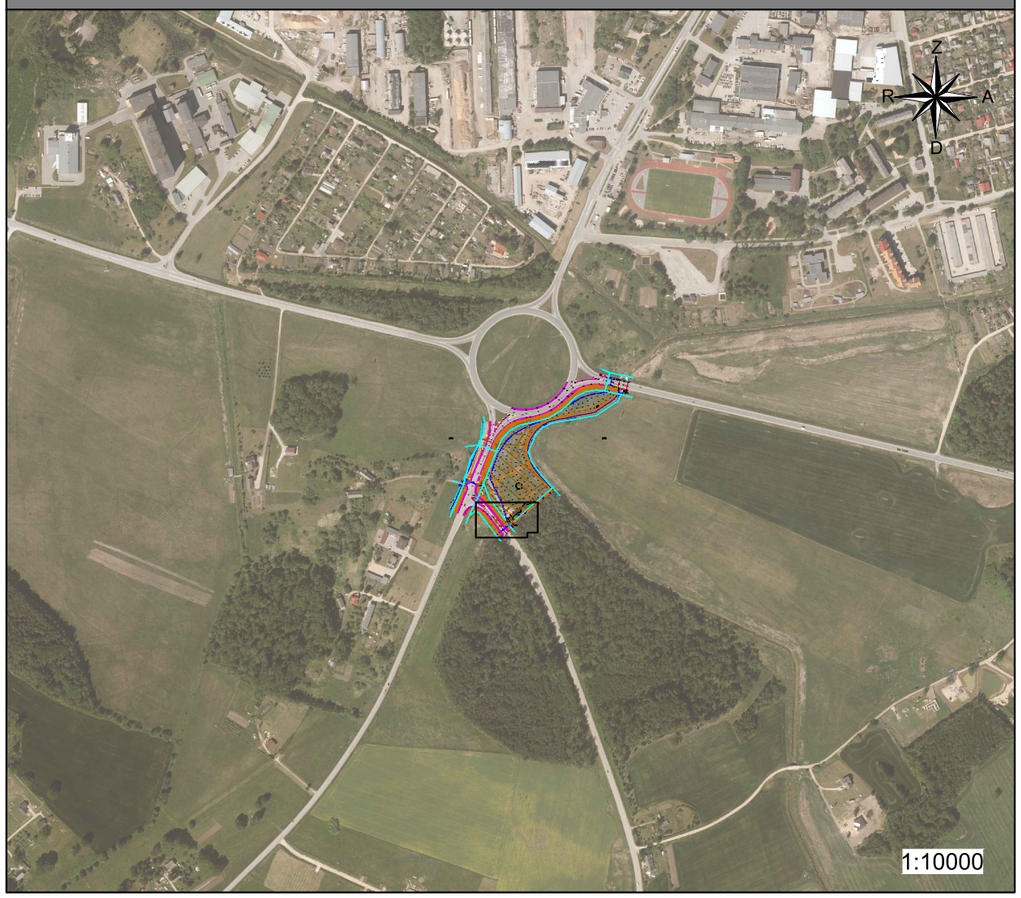

TEHNISKIE PARAMETRI

Nosaukums	Mērvienība	Kopā
Projektēto darbu skartā teritorija	m²	500
Proj. trases garums	m	25
Proj. asfaltbetona AC11surf seguma platība	m²	102
Proj. minerālm. šķembu maisījuma fr.0-45 seguma platība	m²	60
Apzaļumošana un nogāžu nostiprināšana ar apsētu augu zemi h=10cm	m²	300
Proj. plastmasas caurteka Dn500	m	16


TS SADAĻAS RASĒJUMU SARAKSTS

Nr.	Lapas nosaukums	Mērogs
TS-1	NOVIETNE UN VISPĀRĪGIE RĀDĪTĀJI	1:25000; 1:10000
TS-2	ĢENERĀLPLĀNS	1:200
TS-3	GARENPROFILS	Mh1:250; Mv1:50
TS-4	GRIEZUMI	1:40

Piezīmes:

- Būvuzņēmējam pirms jebkuru darbu uzsākšanas jāpārliecinās par rasējumos sniegtajiem izmēriem.
- Izstrādājot piedāvājumu buvuzņēmējam apjomos jāiekļauj arī neuzrādītie darbi un materiāli bez kuriem nebūtu iespējama būvdarbu tehnoloģiski pareiza un spēkā esošajiem normatīviem atbilstoša veikšana pilnā apjomā.
- Neatbilstības vai pretrunu gadījumā pirms darbu uzsākšanas griezties pie projektētāja neskaidrību novēršanai.
- Jebkuras izmaiņas būvniecības gaitā saskaņojamas ar projektētāju.
- Šīs iepriekš minētās norādes attiecināmas uz visām šajā sējumā ievietotajām rasējumu lapām.

PROJEKTĒTĀJS: SIA "ACB Projekts" Reģ.Nr. LV40103615372 Tālr. 26361452 e-pasts: arturskrupinskis@hotmail.com				PASŪTĪTĀJS: SIA "Urzo" Kleistu iela 24, Rīga, LV-1067 40203343882			
OBJEKTS: "Nobrauktuve uz īpašumu "Mežmaļi"Tumes pag., Tukuma nov." "Mežmaļi", Tumes pagasts, Tukuma novads "Mežmaļi", kad.Nr.9084 009 0460				RASĒJUMS: VISPĀRĪGIE RĀDĪTĀJI			Mērogs: 1:25000; 1:10000 / Rasējuma Nr.: TS-1
Proj. vadītājs		Izstrādātājs		Pasūt. Nr.	Arhīva Nr.	Stadija	Marka / Datums / Lapa/Lapas
J.Krupinskis		A.Krupisnkis		2026-14	2026-14	BP	TS / 07.09.2026. / 1/4

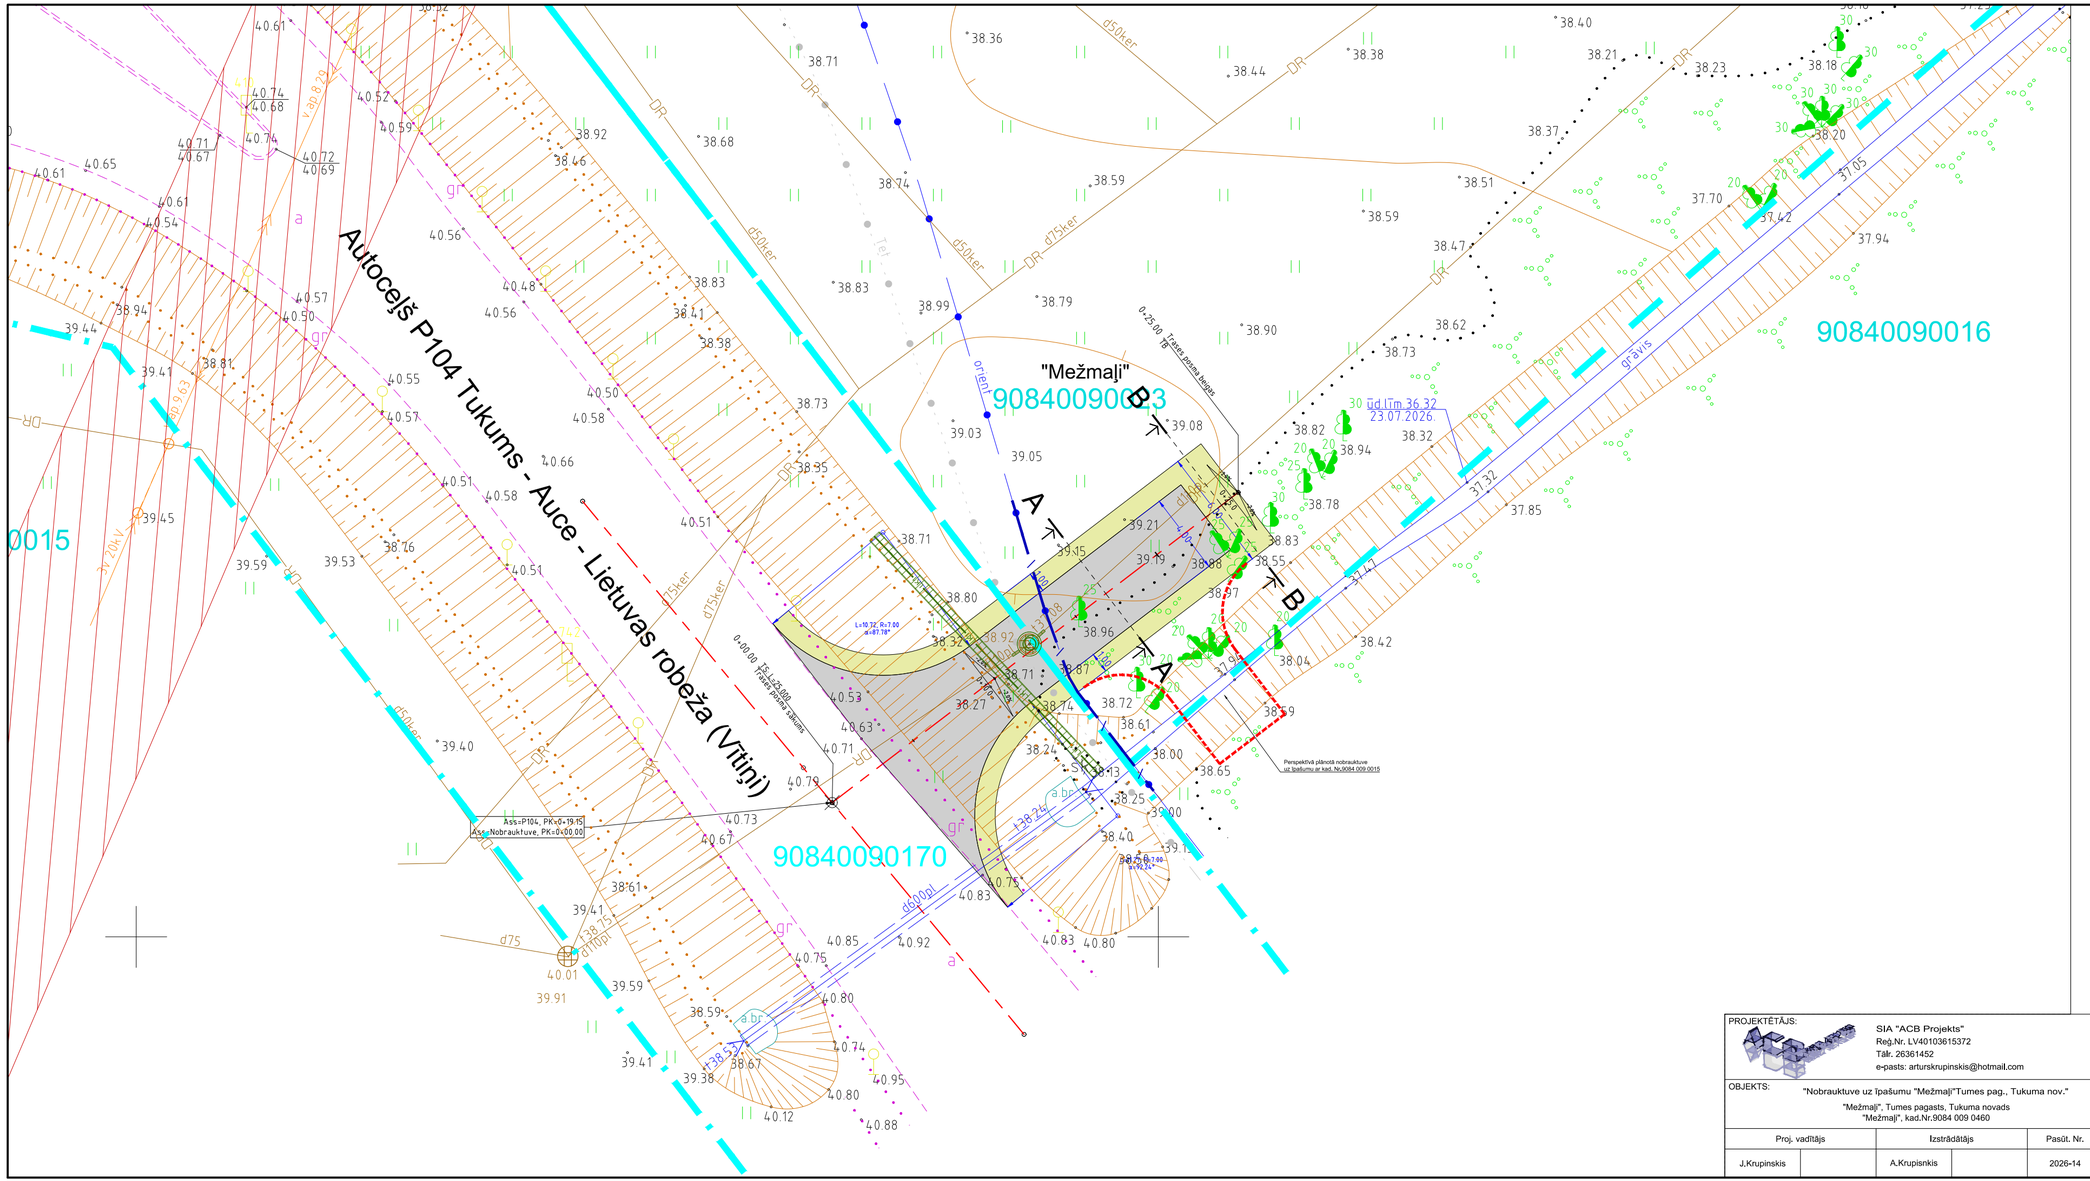


Piezīmes:


- Projekts izstrādāts pamatojoties uz SIA "Latvijasmernieks,lv" sertificēta ģeodēzista Gatis Miļūns, (sert.Nr. AC0298) 2026. gada jūlijā uzmērīta un izstrādāta topogrāfiskā plāna ar apakšzemes komunikācijām;
- Augstumu atzīmes, piesaistu izmēri, cauruļvadu garumi doti metros, diametri milimetros;
- Augstumu atzīmes dotas Latvijas normālo augstumu sistēmā (LAS-2000,5);
- Koordinātas dotas LKS-92 sistēmā;
- Visi projektā lietotie materiāli var tikt aizstāti ar līdzvērtīgiem, saskaņojot ar būvprojekta autoriem;
- Šķērsojumu vietas ar esošajām komunikācijām atšurfēt un fiksēt to atrašanās vietas atbilstību topogrāfiskajā plānā attēlotajam, un jāfiksē to iebūves dziļumi, jānodrošina to aizsardzību.


PROJEKTĒTĀJS: SIA "ACB Projekts" Reģ.Nr. LV40103615372 Tālr. 26361452 e-pasts: arturskrupinskis@hotmail.com				PASŪTĪTĀJS: SIA "Urzo" Kleistu iela 24, Rīga, LV-1067 40203343882				
OBJEKTS: "Nobrauktuve uz īpašumu "Mežmaļi"Tumes pag., Tukuma nov." "Mežmaļi", Tumes pagasts, Tukuma novads "Mežmaļi", kad.Nr.9084 009 0460				RASĒJUMS: ĢENERĀLPLĀNS			Mērogs 1:200	Rasējuma Nr. TS-2
Proj. vadītājs		Izstrādātājs		Pasūt. Nr.	Arhīva Nr.	Stadija	Marka	Datums	Lapa/Lapas
J.Krupinskis		A.Krupisnkis		2026-14	2026-14	BP	TS	07.09.2026.	2/4

GARENPROFILA APZĪMĒJUMI

	Proj. garenprofila taisne
	Proj. garenprofila līkne, tangentes un virsotne
	Esošais reljefs
	Profila līknes (parabolas) sākums/beigas
	Profila līknes augstākais/zemākais punkts
L	Garums (m)
R	Līknes rādiuss(m)
B	Bisektrises garums (m)
T	Tangentes garums (m)
g	Garenslīpums (m)
K	Līknes koeficients
TS-TB	Taisnes Sākums - Taisnes Beigas (plāna)
RLS-RLB	Līknes Sākums - Līknes Beigas (plāna)

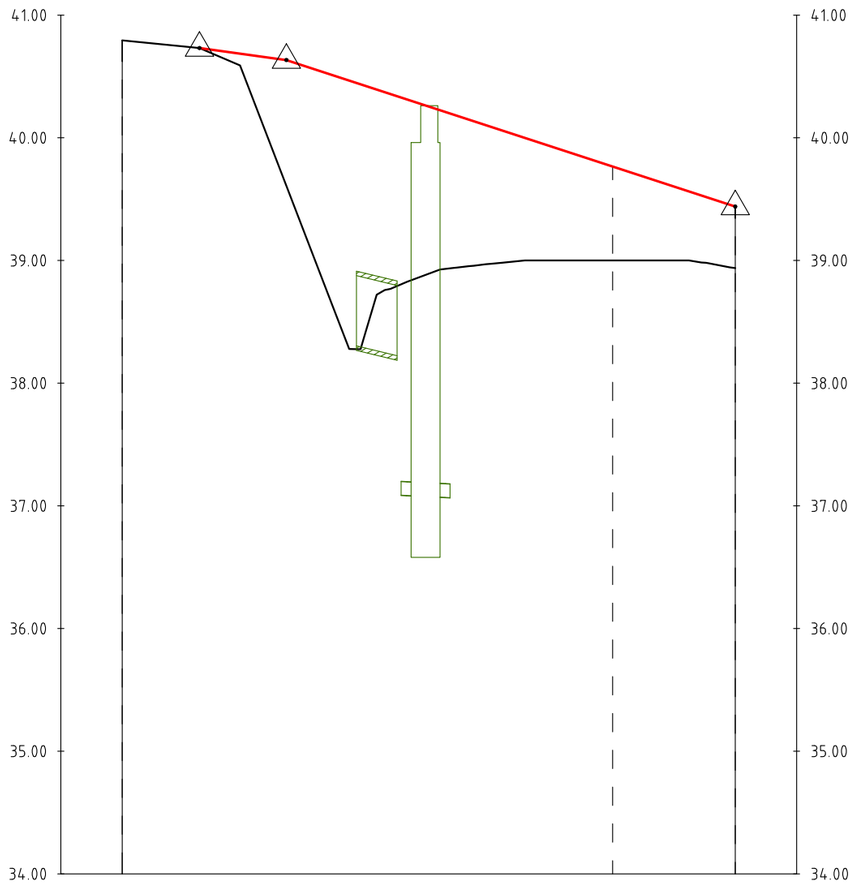


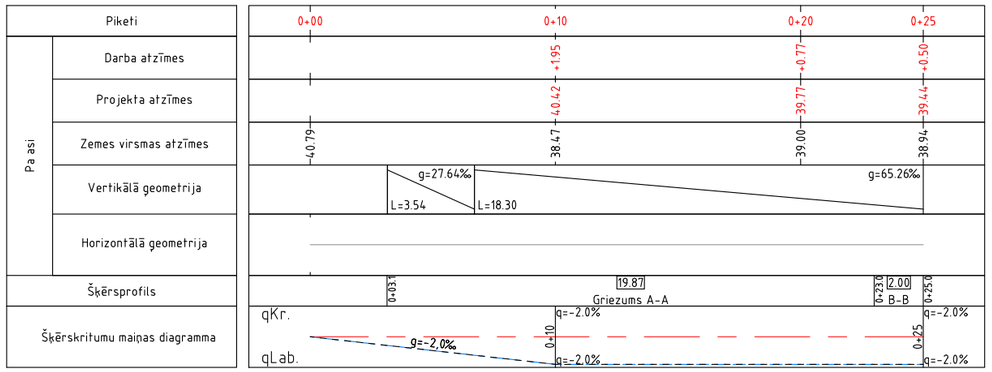

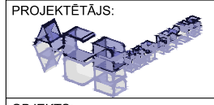PROJEKTĒTĀJS:  SIA "ACB Projekts" Reģ.Nr. LV40103615372 Tālr. 26361452 e-pasts: arturskrupinskis@hotmail.com					PASŪTĪTĀJS: SIA "Urzo" Kleistu iela 24, Rīga, LV-1067 40203343882			
OBJEKTS: "Nobrauktuve uz īpašumu "Mežmaļi"Tumes pag., Tukuma nov." "Mežmaļi", Tumes pagasts, Tukuma novads "Mežmaļi", kad.Nr.9084 009 0460					RASĒJUMS: GARENPROFILS			Mērogs: Mh1:250; Mv1:50 / Rasējuma Nr.: TS-3
Proj. vadītājs		Izstrādātājs		Pasūt. Nr.	Arhīva Nr.	Stadija	Marka	Datums / Lapa/Lapas
J.Krupinskis		A.Krupisnkis		2026-14	2026-14	BP	TS	07.09.2026. / 3/4

A-A


Pk0+00 - Pk0+23

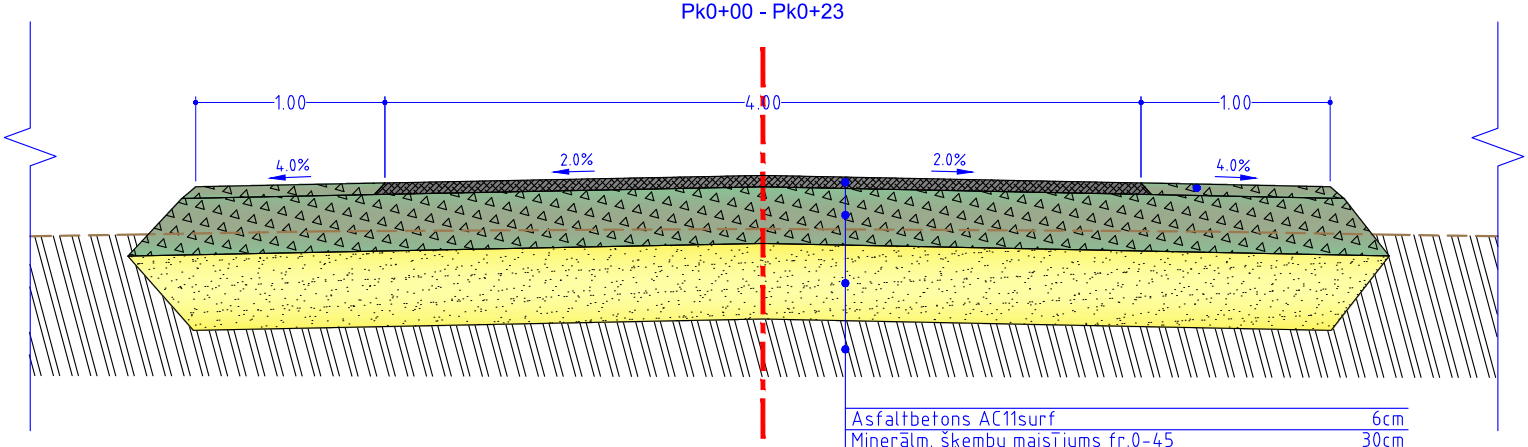


Asfaltbetons AC11surf	6cm
Minerālm. šķembu maisījums fr.0-45	30cm
Salturīga minerālmateriāla kārta	40cm
Ieraķums, gultnes veidošana	
Esošā grunts	

B-B

Pk0+23 - Pk0+25

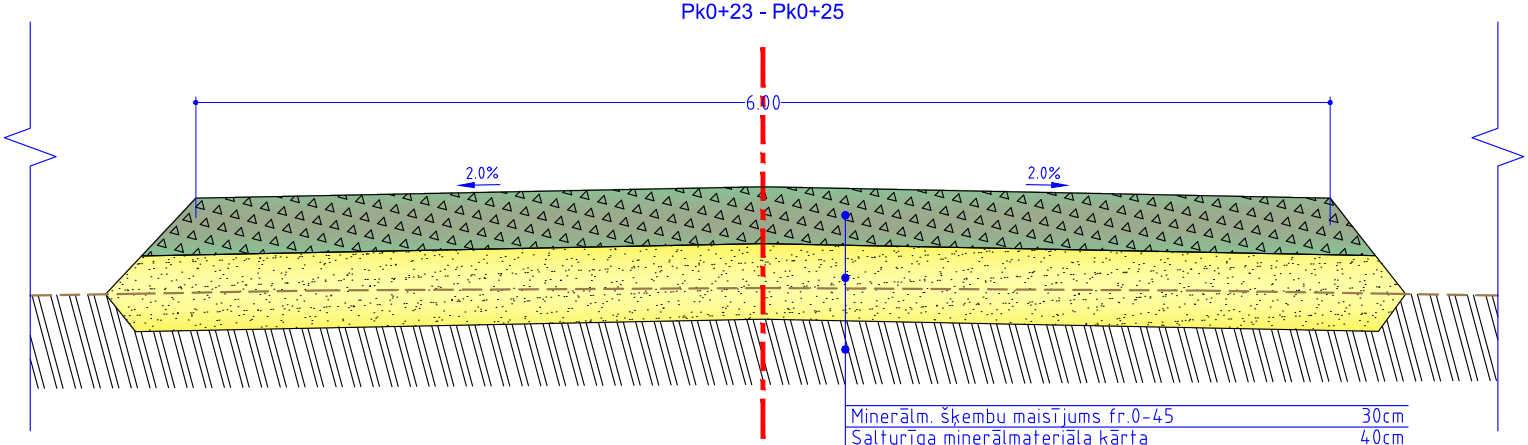

Minerālm. šķembu maisījums fr.0-45	30cm
Salturīga minerālmateriāla kārta	40cm
Ieraķums, gultnes veidošana	
Esošā grunts	

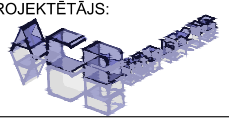PROJEKTĒTĀJS:  SIA "ACB Projekts" Reģ.Nr. LV40103615372 Tālr. 26361452 e-pasts: arturskrupinskis@hotmail.com					PASŪTĪTĀJS: SIA "Urzo" Kleistu iela 24, Rīga, LV-1067 40203343882			
OBJEKTS: "Nobrauktuve uz īpašumu "Mežmaļi"Tumes pag., Tukuma nov." "Mežmaļi", Tumes pagasts, Tukuma novads "Mežmaļi", kad.Nr.9084 009 0460					RASĒJUMS: GRIEZUMI			Mērogs 1:40 / Rasējuma Nr. TS-4
Proj. vadītājs		Izstrādātājs		Pasūt. Nr.	Arhīva Nr.	Stadija	Marka	Datums / Lapa/Lapas
J.Krupinskis		A.Krupisnkis		2026-14	2026-14	BP	TS	07.09.2026. / 4/4

TEHNISKĀS SPECIFIKĀCIJAS

1. Vispārējās prasības

1.1. Darbs tiek uzskatīts par pabeigtu pēc darba nodošanas – pieņemšanas akta abpusējas parakstīšanas;

1.2. Prasības veicamā darba izpildē, pieņemšanā un kvalitātes kontrolē nosaka: Valsts akciju sabiedrības "Latvijas valsts ceļi" tehniskajā komisijā 2025.gada oktobrī apstiprinātās „*Autoceļu būvdarbu specifikācijas ABS 2026*". Un šīs projekta specifikācijas;

1.3. Veicot Darbus, jāievēro LR spēkā esošie normatīvie akti un likumi, kas attiecas uz šajā tehniskajā specifikācijā 1.1. punktā minēto darbu izpildi, tie ir:

1.3.1. Latvijas Republikas likums „Būvniecības likums";

1.3.2. Latvijas Republikas likums "Par atbilstības novērtēšanu";

1.3.3. 2014. gada 14. oktobra Ministru kabineta noteikumi Nr. 633 "Autoceļu un ielu būvnoteikumi";

1.3.4. 2017. gada 9.maija Ministru kabineta noteikumi Nr. 633 "Atsevišķu inženierbūvju būvnoteikumi"

1.3.5. 2014. gada 19. augusta Ministru kabineta noteikumi Nr. 500 "Vispārīgie būvnoteikumi";

1.3.6. 2014.gada 16. septembra Ministru kabineta noteikumi Nr. 633 " Hidrotehnisko un meliorācijas būvju būvnoteikumi"

1.3.7. Latvijas Republikā spēkā esošie būvnormatīvi;

1.3.8. Visi obligātie un rekomendētie Latvijas Valsts standarti;

1.4. Būvuzņēmēja pienākums ir par saviem līdzekļiem veikt materiālu laboratoriskās pārbaudes piesaistot neatkarīgu, akreditētu laboratoriju;

1.5. Pārbaudes veicamas saskaņā ar „*Autoceļu būvdarbu specifikācijas ABS 2026*" noteiktajām prasībām materiālu testēšanai un paraugu noņemšanai;

1.6. Pirms darbu uzsākšanas Būvuzņēmējam jāizstrādā Darbu veikšanas projekts Darbu veikšanas projekts jāsaskaņo ar Pasūtītāju, būvuzraugu un autoruzraugu;

1.7. Rakstiski jāsaskaņo visi izmantojamie materiāli ar Pasūtītāju, būvuzraugu un autoruzraugu;

1.8. Normatīvajos aktos noteiktā kārtībā, Būvuzņēmējs veic objektā veikto darbu izpildmērījumus (digitālā veidā, LKS 92 koordinātu sistēmā) un iesniedz Pasūtītājam izpildmērījumu plānu drukātā un digitālā veidā elektroniskā datu nesējā dwg un pdf formātā;

1.9. Izpildmērījumus jāveic sertificētai personai, atbilstoši Ministru Kabineta 2012. gada 24.aprīļa noteikumiem Nr.281 „Augstas detalizācijas topogrāfiskās informācijas un tās centrālās datubāzes noteikumi";

1.10. Uzmērītajiem datiem ir jābūt atbilstošiem faktiskajam stāvoklim dabā, ko ar savu parakstu apliecina atbildīgais būvdarbu vadītājs.

2. Prasības materiāliem un darbu izpildei

2.1. Veicot būvdarbus ievērot LVC „ *Autoceļu būvdarbu specifikācijas ABS 2026*" un šīs projekta specifikācijas;

2.2. Uzmērīšana un nospraušana (saskaņā ar ABS 2026 p.2.10.);

2.3. Demontāžas darbi(saskaņā ar ABS 2026 p.3.2.). Demontētie materiāli nododami pasūtītājam; liekā grunts aizvedama uz uzņēmēja atbērtni; būvgruži šķirojami un deponējami, atbilstoši uzņēmēja plānam;

2.4. Koku un krūmu ciršana ar sakņu izraušanu(saskaņā ar ABS 2026 p.3.1.)

2.5. Ierakuma un uzbēruma izbūve(ieskaitot augu zemes un konstruktīvo slāņu noņemšanu ar aizvešanu uz uzņēmēja atbērtni (saskaņā ar ABS 2026 p.4.4.).

2.6. Sakaru un elektrokabeļu iečaulošana dalītajās caurulēs (750N), atbilstoši komunikāciju turētāju prasībām:

2.6.1. Esošo kabeļu atrakšanu veikt ekspluatējošo organizāciju pārstāvju norādītajās vietās, kur tie šķērso projektējamos segumus, vai konstrukcijas;

2.6.2. Jānosprauž precīza kabeļu trase, iepriekš izdarot skatrakumus, precizējot kabeļu novietojumu plānā. Tranšeju garumam jābūt vismaz par 1m garākam par nepieciešamo cauruļu garumu;

2.6.3. Kabeļu atrakšanu galvenokārt jāveic ar roku darbu, īpaši kabeļu tuvumā;

2.6.4. Tranšejas aizbēršanu var veikt ar mehānismu palīdzību, ja darbu netraucē esošās būves vai konstrukcijas;

2.6.5. Aizsargcaurules guldīt sagatavotās , izlīdzinātās tranšejās, nodrošinot blakus esošo komunikācijas no mehāniskiem bojājumiem;

2.6.6. Tranšejas pamata klājumā izlīdzināms min. 10 cm biezs irdens smilšu spilvens;

2.6.7. Virs ieguldītām caurulēm, ne mazāk kā 0,2 m virs kabeļa , ieklāt polimēra brīdinājuma lentu;

2.6.8. Segumu izbūves laikā 0,5 metrus no kabeļiem nedrīkst izmantot vibroiekārtas materiālu blīvēšanai;

2.6.9. Tranšeju aizbēršana ar salturīgu smilti nav paredzēta atsevišķā BA pozīcijā.

2.7. Komunikāciju aku grodu, pārsedžu vai lūku uzstādīšana, nomaiņa vai regulēšana(saskaņā ar *ABS 2026*p. 3.4);

2.8. Caurtekas izbūve(saskaņā ar ABS 2026 p.4.3.)

2.9. Nesaistītu minerālmateriālu maisījuma 0/45 pamatu izbūve (saskaņā ar *ABS 2026*p.5.2); N-3 klase;

2.10. Grants šķembu maisījuma 0/32s seguma izbūve (saskaņā ar *ABS 2026*p.5.2); N-3 klase;

2.11. Nomaļu nostiprināšana ar grants šķembu maisījumu 0/32s (saskaņā ar *ABS 2026*p.5.4); N-3 klase;

2.12. Asfaltbetona kārtu izbūve (saskaņā ar *ABS 2026*p.6.2); S-2 klase,PMB;

2.13. Apzaļumošana NN-3(saskaņā ar *ABS 2026*p.4.6);

2.14. Pastiprinātas salturīgās kārtas izbūve (saskaņā ar *ABS 2026*p.5.1);

Sastādīja: *J. Krupinskis*

DOP sadaļas skaidrojošs apraksts

Visus darbus jāveic atbilstoši valstī noteiktajiem likumdošanas aktiem - Darba likums; Būvniecības likums; Darba aizsardzības likums; MK noteikumi nr.500 "Vispārīgie būvnoteikumi"; MK noteikumi nr.92 "Darba aizsardzības prasības, veicot būvdarbus"; MK noteikumi nr.238 "Ugunsdrošības noteikumi"; "Vides aizsardzības prasības, veicot būvdarbus", kā arī citiem noteikumiem un būvnormatīviem, kas reglamentē būvdarbu veikšanas, darba aizsardzības un ugunsdrošības normas.

1. Sagatavošanās darbi

1.1. Pirms būvdarbu uzsākšanas uzņēmējs izveido norobežotu zonu savu vagoniņu un materiālu izvietošanai.
1.2. Pie norobežotās zonas novietots drošības zīmju stends ar šādām drošības zīmēm:

- aizlieguma drošības zīmes „Nepiederošām personām kustība aizliegta", „Smēķēšana un atklāta liesma aizliegta" „Nestāvēt zem kravas";
- brīdinājuma drošības zīmes „Uzmanību, pacelta krava", „Uzmanību krītoši objekti";
- rīkojuma drošības zīme „Jālieto aizsargķiveres", „Jālieto aizsargcimdi", „Jālieto aizsargapavi";
- un citas nepieciešamās norādes un zīmes;

1.3. Uzstāda vismaz vienu (nepieciešamības gadījumā vairākus) apgaismes prožektoru, ja teritorija stacionāri netiek pietiekoši apgaismota;
1.4. Būvnieku vagoniņi, WC un atkritumu konteineri būvlaukuma vajadzībām jāizvieto saskaņā ar **būvdarbu veicēja izstrādāto darbu veikšanas projektu;**
1.5. Pirms darbu uzsākšanas Būvuzņēmējs saskaņo ar Pasūtītāju ūdens ņemšanas un elektroapgādes pieslēguma vietu būvlaukuma vajadzībām;
1.6. Materiālu krautnes tiek veidotas saskaņā ar būvlaukuma plānu. Piegādāto materiālu glabāšana notiek saskaņā ar materiālu glabāšanas noteikumiem, kurus izsniedz materiālu piegādātājs;
1.7. Objektā ar rīkojumu jābūt noformētam atbildīgam speciālistam par darba drošības noteikumu stingru ievērošanu veicot būvdarbus;
1.8. Būvniecības laikā veikt būvlaukumā ugunsdrošības pasākumus atbilstoši normatīvajām prasībām;
1.9. Līdz būvdarbu sākumam veikt visus organizatoriskos pasākumus un sagatavošanas darbus būvniecības procesu uzsākšanai, kā arī būvniecības darbu laikā veikt ar būvdarbu organizāciju saistītās prasības, kas noteiktas normatīvos aktos: Būvniecības likums; darba aizsardzības likums; MK noteikumi nr.500 "Vispārīgie būvnoteikumi"; MK noteikumi nr.92 "Darba aizsardzības prasības, veicot būvdarbus"; MK noteikumi nr.238 "Ugunsdrošības noteikumi"; "Vides aizsardzības prasības, veicot būvdarbus", kā arī citiem noteikumiem un būvnormatīviem, kas reglamentē būvdarbu veikšanas, darba aizsardzības un ugunsdrošības normas;
1.10. Būvgružus nepieciešams sašķirot un nogādāt uz būvgružu konteineriem;
1.11. Noslēgt līgumu par būvgružu izvešanu;
1.12. Veikt sadarbības pasākumus starp būvdarbu veicēju un būves īpašnieku, kā arī pasākumus, kas nodrošina netraucētu esošās teritorijas pamatfunkciju izpildi;
1.13. Jānorobežo būvdarbu zonas;
1.14. Darbu veikšanas laikā netiek plānoti inženiertīklu darbības pārtraukumi;
1.15. Pirms darbu uzsākšanas uzņēmējs sagatavo DARBU VEIKŠANAS PROJEKTU, atbilstoši Ministru kabineta noteikumi Nr. 633 "". Darbu veikšanas projektam jāsatur vismaz zemāk norādītajam:

- darbu veikšanas kalendāra grafiku;
- būvdarbu ģenerālplānu;
- sagatavošanas darbu un būvdarbu veikšanas tehnoloģiskos aprakstus;
- kvalitātes kontroles aprakstus;
- darba aizsardzības, drošības tehnikas, ražošanas higiēnas un ugunsdrošības pasākumu tehniskos risinājumus;
- skaidrojošu aprakstu;
- mehanismu un būvizstrādājumu transportēšanas nosacījumus un to novietošanas vietas būvlaukumā**;**

2. Būvdarbu secība.

Tiek izvietotas materiālu novietnes, būvgružu konteineri, darbinieku telpas, uzstādīta būvtāfele, visi nepieciešamie gājēju satiksmes organizācijas līdzekļi un brīdinājuma zīmes. Pēc nepieciešamības tiek izveidots būvdarbu zonas pagaidu žogs un satiksmes organizācijas līdzekļi. Tiek atzīmētas dabā visas esošās apakšzemes komunikācijas. Uzstādīti saglabājamiem kokiem aizsargvairogi. Demontētos materiālus, kurus nav plānots izmantot būvniecībā nogādāt uz atkritumu poligonu vai uz pārstrādes uzņēmumu.

Elektrisko un sakaru kabeļu aizsardzības caurļu uzstādīšanu veikt pirms jebkuru citu zemes darbu sākuma.

Pilns veicamo darbu uzskaitījums, secība kā arī to sadalījums etapos izstrādājams darbu veikšanas projektā.

3. Darba drošība.

3.1. Objektā ar pavēli jābūt noformētam atbildīgam speciālistam par darba drošības noteikumu stingru ievērošanu veicot būvdarbus.

3.2. Būvniecības laikā veikt būvlaukumā ugunsdrošības pasākumus atbilstoši normatīvajām prasībām: Ministru kabineta noteikumiem Nr.238 „Ugunsdrošības noteikumi", it īpaši atbilstoši sadaļai „Ugunsdrošības prasības, veicot būvdarbus".

3.3. Būvniecības darbu veikšanas projektā detalizēti izstrādāt būvniecības darbu veikšanas metodes, norādot mehānismu darbu shēmas, darbietilpību, brigāžu sastāvu, nepieciešamos piederumus un inventāru, darba vietas organizāciju, būvdarbu veikšanas secību pa iecirkņiem, tvērieniem, drošības tehnikas noteikumus u.t.t.

3.4. Līdz būvniecības darbu sākumam pilnīgi veikt visus organizatoriskos pasākumus un sagatavošanas darbus būvniecības procesu uzsākšanai, kā arī būvniecības darbu laikā veikt ar būvdarbu organizāciju saistītās prasības, kas noteiktas normatīvos aktos: Ministru kabineta 2003.gada 25.februāra noteikumi Nr. 92 Darba aizsardzības prasības, veicot būvdarbus, kā arī Ministru kabineta noteikumi Nr. 500 Vispārīgie būvnoteikumi.

3.5. Elektromontāžas darbus veikt saskaņā ar LEK-025 "Drošības prasības veicot darbus elektroietaisēs" izvirzītajām prasībām.

3.6. Darba aizsardzības plāns ir būvdarbu organizācijas sastāvdaļa, kas sagatavot atbilstoši LR 2003. gada 25. februāra MK noteikumiem Nr.92 „Darbu aizsardzības prasības veicot būvdarbus" un informē būvniecības darbiniekus par nepieciešamo informāciju saistībā ar darba aizsardzību.

3.7. Pirms darbu uzsākšanas būvlaukumā darba devējs veic nodarbināto darba drošības un veselības aizsardzības apmācību, kas ietver:

1) ievadinstruktāžu, nodarbinātajam stājoties darba attiecībās ar darba devēju,

2) instruktāžu darba vietā:

-sākotnējo- uzsākot darbu objektā,

-atkārtoto

-neplānoto un mērķa instruktāžu.

3.8. Pēc strādājošo zināšanu pārbaudes, instruktāžas veicējs veic atzīmes attiecīgos darba instruktāžas žurnālos.

3.9. Pirms būvdarbu uzsākšanas nozīmētais darba drošības koordinators sastāda objekta darba aizsardzības plānu, saskaņā ar Ministru kabineta noteikumu Nr. 92 IV nodaļu, kā arī nosūta Valsts darba inspekcijai iepriekšēju paziņojumu par būvdarbu veikšanu. Sastādīto darba aizsardzības plānu un iepriekšējā paziņojuma par būvniecības uzsākšanu kopijas darba aizsardzības koordinators novieto objektā visiem pieejamā labi redzamā vietā un nepieciešamības gadījumā regulāri atjauno.

3.10. Darba aizsardzības koordinatora prasību izpilde būvdarbos nodarbinātajām personām ir obligāta.

3.11. Būvlaukumā galvenais būvuzņēmējs izstrādā būvobjekta iekšējās kārtības, darba drošības, ugunsdrošības un apsardzes noteikumus, ievērojot Latvijas Republikas likumus un saistošos normatīvos aktus. Ar augstāk minētajiem noteikumiem Ģenerāluzņēmējs iepazīstina visus darbuzņēmējus un būvniecības procesā iesaistītas personas, ja viņu darbs ir saistīts ar būvobjekta apmeklēšanu, par to apliecinot ar savu parakstu reģistru žurnālā.

3.12. Būvuzņēmējs organizē visu darbinieku veselības uzraudzību, īpaši vēršot uzmanību darbiniekiem, kuru darbs saistīts ar kāpšanu un strādāšanu augstumā, saskaņā ar Ministru kabineta noteikumiem Nr.219 "Kārtība, kādā veicama obligātā veselības pārbaude".

3.13. Būvobjektā jāiekārto ar informācijas zīmēm apzīmētas pirmās medicīniskas palīdzības sniegšanas vietas (atkarībā no nodarbināto skaita un piekļūšanas), sakari neatliekamās palīdzības izsaukšanai ar norādītiem tālruņa numuriem attiecīgā dienesta izsaukšanai (ugunsdzēsības un glābšanas, policijas, ātrās medicīniskas palīdzības un citi dienesti).

3.14. Visi nodarbinātie jānodrošina ar atbilstošiem individuālas aizsardzības līdzekļiem ar EC marķējumu un atbilstošām lietošanas instrukcijām (īpaša uzmanība tiek pievērsta galvas aizsardzībai (aizsargķiveres) un atbilstošiem darba apaviem (ar pēdu, purngala aizsardzību). Būvdarbu vadītājs kontrolē IAL (individuālo aizsardzības līdzekļu) pielietošanu atbilstoši darba aizsardzības instrukcijai, būvobjekta iekšējās kārtības un Ministru kabineta noteikumu Nr. 372 "Darba aizsardzības prasības, lietojot individuālas aizsardzības līdzekļus" prasībām.

3.15. Būvobjektā izmantotajam darba aprīkojumam ir jābūt ar EC marķējumu un ar atbilstošām lietošanas instrukcijām. Būvobjektā izmantotajam darba aprīkojumam, kurš ir iekļauts bīstamo iekārtu sarakstā, saskaņā ar Ministru kabineta noteikumiem Nr.384 "Noteikumi par bīstamajām iekārtam", ir jāveic uzraudzība saskaņā ar Latvijas Republikā izdoto likumu "Par bīstamo iekārtu tehnisko uzraudzību". Šo iekārtu apkalpojošais personāls ir speciāli apmācīti darbinieki (operatori, vadītāji, stropetāji), kuriem ir apliecinoši dokumenti. Prasību ievērošanu kontrolē galvenā būvuzņēmēja atbildīgais būvdarbu vadītājs.

3.16. Par darba aizsardzības un ugunsdrošības plāna prasību ievērošanu un realizēšanu atbildīgs ir Galvenā būvuzņēmēja atbildīgais būvdarbu vadītājs.

3.17. Būvobjektu jānodrošina ar ugunsdrošībai lietojamajām drošības zīmēm atbilstoši LVS 446 prasībām.

3.18. Darbu veikšanas projektā izvērtēt sekojošus riskus un noteikt šo risku ietekmes novēršanas pasākumus:

- Tuvu esošās ēkas un būves, kas var ierobežot būvdarbu veikšanu;
- Satiksmes eju ierīkošana un ar tām saistītie ierobežojumi;
- Specifiski darba aizsardzības pasākumi, būvdarbu izpildē pielietojot veselībai kaitīgus materiālus un nestabilas konstrukcijas;
- Būvprojektā ietvertie riska faktori, no kuriem nav iespējams izvairīties, kā arī attiecīgie darba pasākumi;
- nokrišana no 1,5 m un lielāka augstuma;
- darbi kas saistīti ar būvkonstrukciju, būvelementu vai iekārtu montāžu;
- iespējamie riska faktori, kuri var rasties būvniecības procesā veselībai kaitīgu materiālu dēļ;
- paaugstināta trokšņa novēršanas pasākumu plāns;
- putekļu izplatīšanos novēršanas pasākumu plāns;

- būvlaukumā veicamo darba aizsardzības pasākumu saskaņošanas un attiecīgās informācijas apmaiņa starp pasūtītāju, projekta vadītāju, darbuzņēmējiem un pašnodarbinātiem.

4. Vides aizsardzības pasākumi

Būvniecības darbu laikā nepieciešams nodrošināt apkārtējās vides un virszemes ūdensobjektu aizsardzību no piesārņošanas ar būvmateriālu atkritumiem, naftas produktiem (no celtniecības tehnikas). Būvniecības darbu laikā jāievēro „Aizsargjoslu likuma"prasības. Būvniecības laikā radušos sadzīves un bīstamos atkritumus savākt tam paredzētās vietās, un nodot atkritumu apsaimniekotājiem, kuriem ir spēkā Valsts vides dienesta izsniegta atkritumu apsaimniekošanas atļauja un kurš veic visu radušos atkritumu uzskaiti atkritumu pārvadājumu uzskaites valsts informācijas sistēmā saskaņā ar MK noteikumu Nr.113 "Atkritumu un to pārvadājumu uzskaites kārtība" noteikto kārtību . Būvniecības laikā ir aizliegta dažādu atkritumu, tai skaitā bīstamo un sadzīves atkritumu, sajaukšana. Nenozīmīgus naftas produktu noplūdes no būvdarbos iesaistītās tehnikas (ja tādi rastos) jāsavāc ar absorbējoša materiāla palīdzību, kas jāuzglabā būvdarbu norises vietā. Izvedot būvgružus, tie jānosedz ar īpašu tīklu vai brezentu. Būvgružu savākšanas un izvešanas noteikumi jānorāda Darbuzņēmēju līgumos.

Vides aizsardzības riski un to novēršanas prasības:

	Risks, mērķis	**Pasākums**	**Atbildīgie**
1	Putekļu rašanās	1.Izmantot tikai ar tentiem nosegtus būvgružu konteinerus. 2.Veikt būvgružu konteinera mitrināšanu būvgružu savākšanas laikā.	Būvuzņēmēja atbildīgā persona
2	Nodrošināt, ka objektam pieguļošā teritorija nav piesārņota un piegružota ar būvniecības atkritumiem	1.Pareiza būvmateriālu nokraušana un uzglabāšana 2.Neatbilstošo materiālu uzglabāšana ģenerālplānā paredzētajā vietā 3.Atkritumu šķirošna, uzglabāšana un utilizācija	Būvuzņēmēja atbildīgā persona
3	Nodrošināt būvdarbu zonai piegulošo koku aizsardzību	1.Koku stumbru aizsardzība ar koka vairogiem. 2.Koku sakņu aizsardzība.	Būvuzņēmēja atbildīgā persona
4	Nodrošināties pret degvielas noplūdi no mehānismiem	1.Atbilstošas tehnikas izmantošana 2.Degvielas savākšanas bonu un absorbentu nodrošināšana objektā	Mehānismu operatori
5	Nodrošināt, ka būvdarbu notiek tikai projekta robežās	Būvdarbi jāveic pēc iespējas tikai projekta robežās, neietekmējot apbūves zonai piegulošās teritorijas. Nedrīkst pieļaut tehnikas novietošanu vai tehnoloģisko laukumu ierīkošanu zaļajā zonā.	Būvuzņēmēja atbildīgā persona

5. Darbu kvalitāte

Kvalitātes kontroli nodrošina galvenais būvdarbu vadītājs. Par piegādāto materiālu, iekārtu un paveikto darbu sastāda atbilstošu aktu, kā arī reģistrē būvdarbu žurnālā. **Dokumentācija tiek kārtota BIS sitēmā**. Aktus un ierakstus būvdarbu žurnālā uzrāda būvuzraugam. Pie slodzi nesošo un nozīmīgo konstrukciju izveides pieaicina būvuzraugu, ja ir nepieciešams arī autoruzraugu. Būvdarbi jāveic un to kvalitātei jāatbilst ABS 2026 prasībām.

6. Satiksmes organizācija būvdarbu lakā

Būvdarbu laikā uzņēmējam jāizstrādā un jāsaskaņo gājēju un satiksmes organizācijas shēmas atbilstoši MK Nr.421 noteikumiem un jānodrošina tās realizācija būvdarbu laikā.

Sastādīja: J. Krupinskis

BŪVDARBU APJOMU SARAKSTS

Būve:

Projektētājs	***SIA "ACB Projekts"***
Objekta adrese	***Mežmaļi Tumes pagasts, Tukuma novads***
Objekta nosaukums	***Nobrauktuve uz īpašumu Mežmaļi Tumes pagasts, Tukuma novads***
Km no	***0,000***
Km līdz	***0,020***
Garums, m	*20,00*
Darbu skaits	*19*

Izmaksu pozīcija	*Objekta specifik.*	*Darba nosaukums*	*Rasējuma Nr.*	*Mērvienība*	*Darba daudzums*	*Vienības cena EUR*	*Kopējā izmaksa EUR*
1.	*2.*	*3.*	*4.*	*5.*	*6.*	*7.*	*8.*
1		***SAGATAVOŠANAS DARBI***		*N/A*			
1.1	*2.1.*	*Mobilizācija, demobilizācija, satiksmes organizācija būvdarbu laikā, būvtāfeles uzstādīšana*	*TS-2*	*kompl.*	*1,0*		
1.2	*1.8.-1.10*	*Būves izpildmērījuma plāna izstrāde*	*TS-2*	*kompl.*	*1,0*		
2		***DAŽĀDI DARBI***		*N/A*			
2.1	*2.2.*	*Uzmērīšana un nospraušana*	*TS-2*	*kompl.*	*1,0*		
2.2	*2.3.*	*Asfalta segas atzāģēšana Hvid=10cm*	*TS-2*	*m*	*20,0*		
2.3	*2.3.*	*Horizontālā apzīmējuma noņemšana*	*TS-2*	*m2*	*2,0*		
2.4	*2.5.*	*Dalīto aizsargcauruļu D110 uzstādīšana sakaru kabeļiem; 750N*	*TS-2*	*m*	*16,0*		
2.5	*2.4*	*Koku ciršana ar celmu izraušanu*	*TS-2*	*gb*	*11,0*		
2.6	*2.4*	*Krūmu ciršana ar sakņu izraušanu*	*TS-2*	*m2*	*80,0*		
2.7	*2.8*	*Caurtekas izbūve D500mm ieskaitot pamata izbūvi un būvbedres aizbēršanu ar smilti*	*TS-2*	*m*	*16,0*		
2.8	*2.8*	*Caurtekas galu nostiprināšana ar laukakmeņu bruģi betonā h=10cm*	*TS-2*	*m2*	*8,0*		
2.9	*3.3*	*Esošās meliorācijas plastmasas skatakas D500 demontāža*	*TS-2*	*gb*	*1,0*		
2.10	*2.7*	*Dzelzsbetona meliorācijas skatakas izbūve D=1000mm, H=3,5m ar betona pārsedzi un peldošo čuguna lūku 40tn, ieskaitot pievienojumus D=110mm*	*TS-2*	*gb*	*1,0*		
3		***ZEMES KLĀTNE***		*N/A*			
3.1	*2.5*	*Augu zemes noņemšana*	*TS-2*	*m3*	*90,0*		
3.2	*2.5*	*Uzbēruma izbūve no salturīgas grunts*	*TS-2*	*m3*	*195,0*		
3.3	*2.13*	*Būvdarbu skartās zonas apzaļumošana ar augu zemi h-10cm, apsējot*	*TS-2*	*m2*	*300,0*		
4		***AR SAISTVIELĀM NESAISTĪTAS KONSTRUKTĪVĀS KĀRTAS***		*N/A*			
4.1	*2.14*	*Pastiprinātas salturīgās kārtas izbūve H=40cm*	*TS-2,TS-3,TS-4*	*m3*	*75,0*		
4.2	*2.9*	*Minerālmareriālu maisījuma 0/45(N-3 klase) pamata izbūve, H=30cm*	*TS-2,TS-3,TS-4*	*m2*	*170,0*		
4.3	*2.11*	*Nomaļu nostiprināšana ar grants šķembu maisījumu 0/32s(N-3 klase), H=6cm*	*TS-2,TS-3,TS-4*	*m2*	*60,0*		
5		***AR SAISTVIELĀM SAISTĪTAS KONSTRUKTĪVĀS KĀRTAS***	*TS-2,TS-3,TS-4*	*N/A*			
5.1	*2.12*	*Asfaltbetona segas izbūve iebrauktuvē, AC11surf, H=6cm(S-3klase, ceļu bitumens)*	*TS-2,TS-3,TS-4*	*m2*	*105,0*		
			A	***Kopā (bez PVN):***			

Sastādīja: .....J.Krupinskis