

3D VIZUALIZĀCIJAS
M b/m

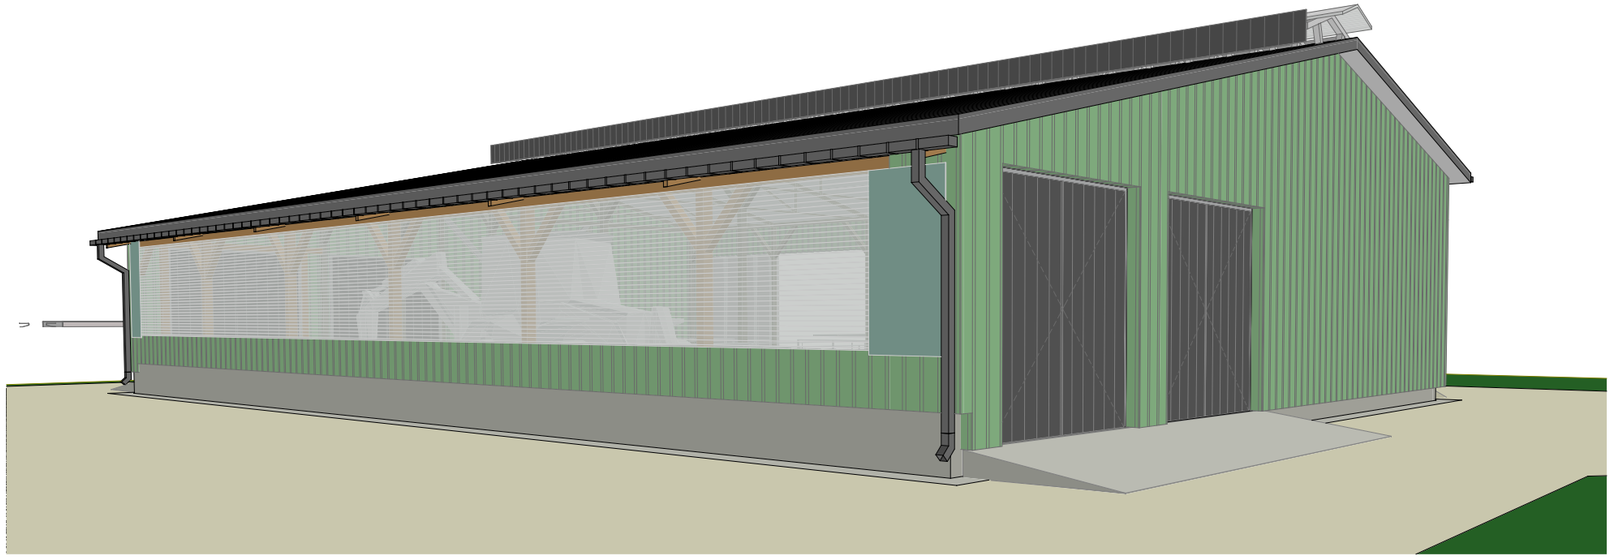

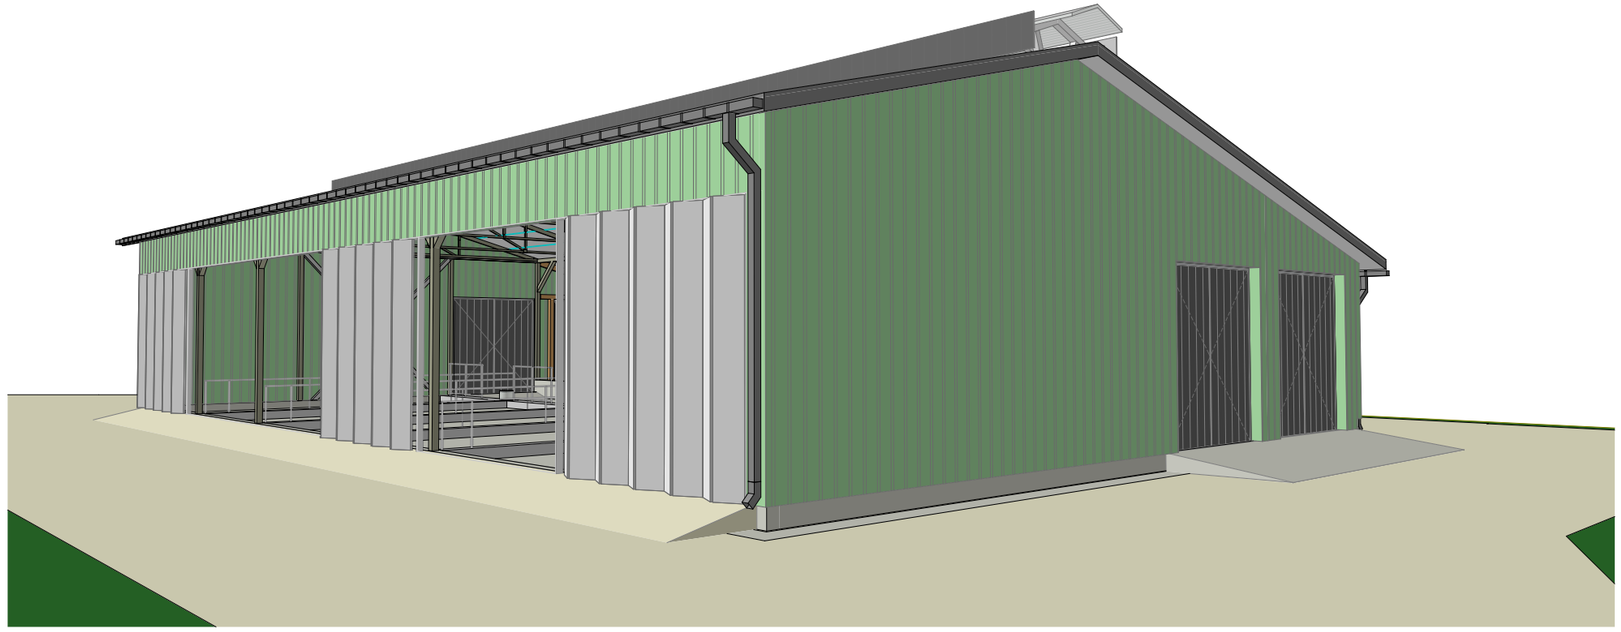

Objekta nosaukums:	**Jaunlopu novietne**	*Rasējuma nosaukums:*	**3D vizualizācijas**
Būvprojekta izstrādātājs:	**SIA "Kāpas M"** *BIS Reģ. Nr.:* **20040** Mob: **+371 299 09 427 (Jānis)**	*Objekta adrese:*	**"Pumpurkalni", Blomes pagasts, Smiltenes novads, LV-4707**
Rasējumu izstrādāja:	*Jānis Savielis*	*Mērogs:*	**B/M**
		Marka:	**AR-2**

A3