

STĀVA PLĀNS
M 1:150

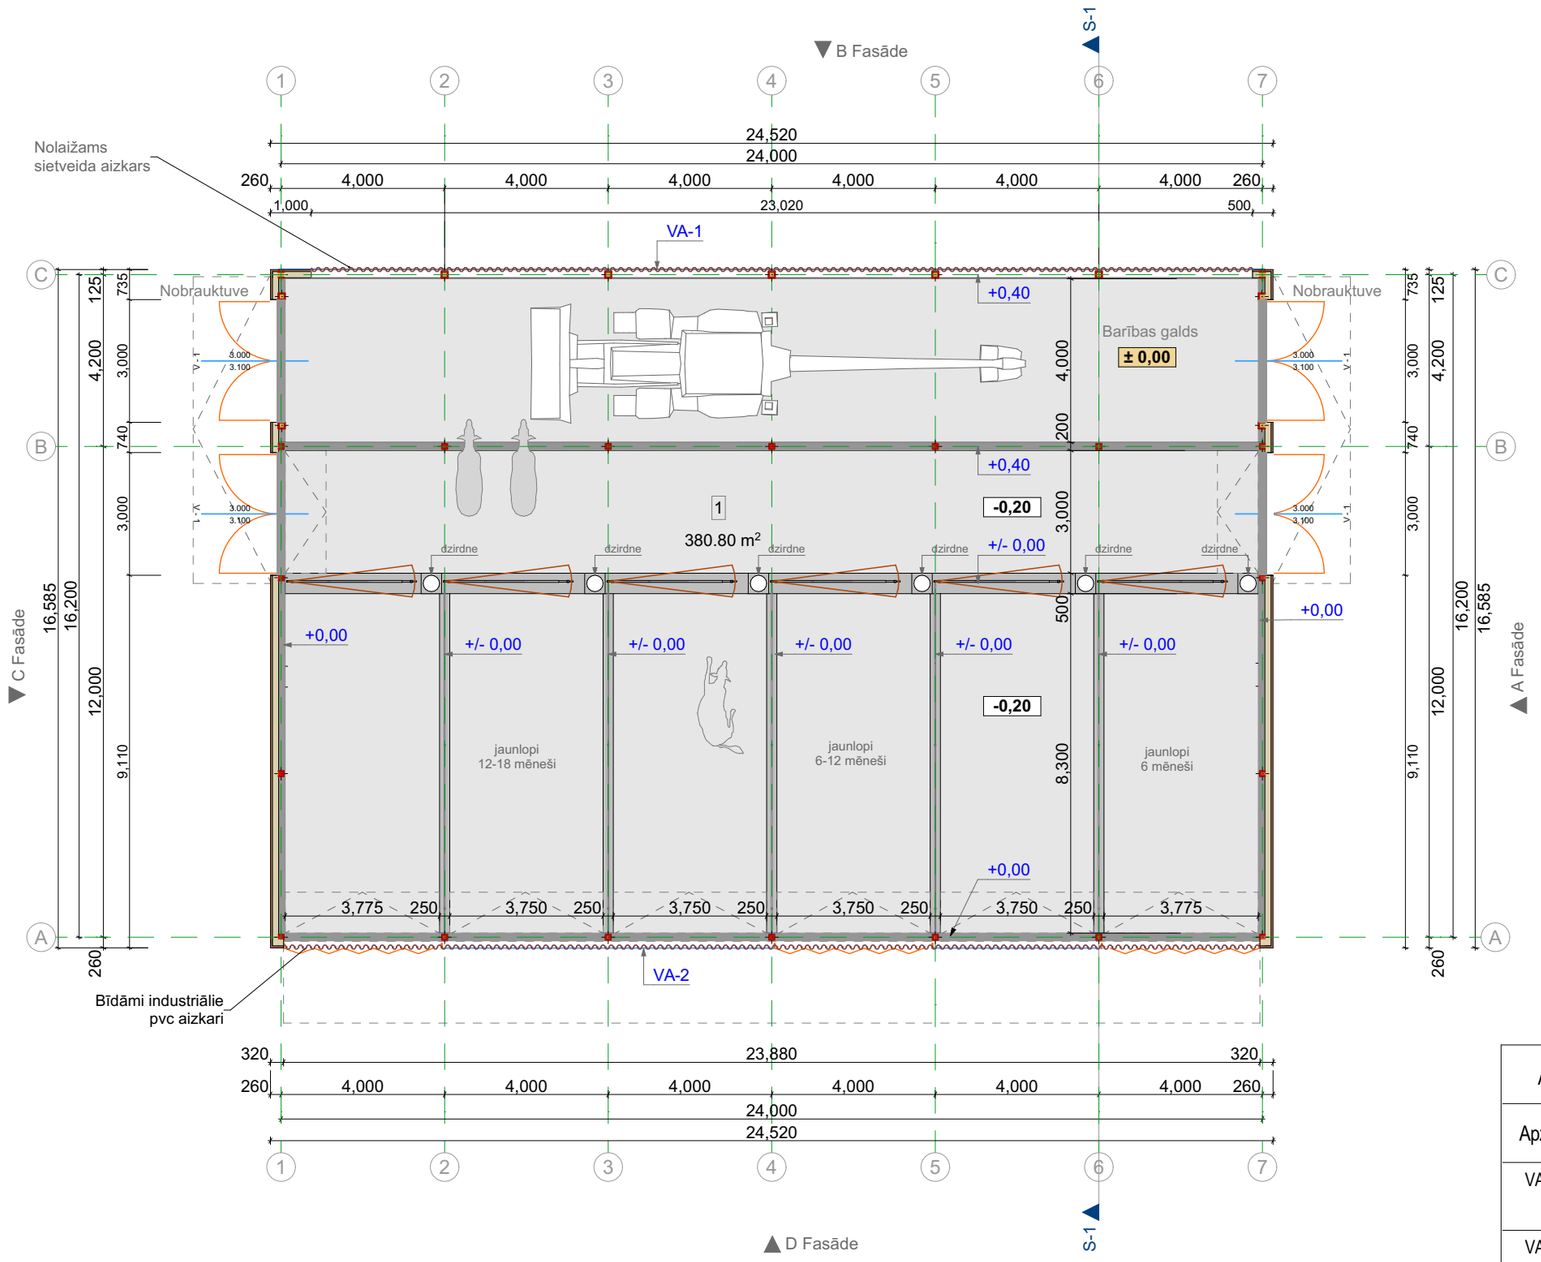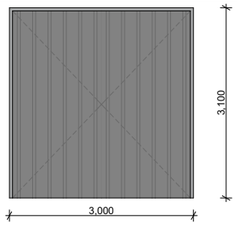

VĀRTU SPECIFIKĀCIJA
M b/m

Vārtu specifikācija				
Apz. plānā	Vārtu izmēri, bxh (mm)	Sk.	Priekšskats	Piezīmes
V-1				
	3000x3100	4		Divviru verami koka konstrukcijas vārti

PIEZĪMES:

1. Dotā vārtu specifikācija paredzēta orientējošo izmaksu aprēķināšanai.
2. Specifikācijā doti vārtu izmēri, ailes izmērus palielināt atbilstoši montāžas tehnoloģijai.
3. Vārtu krāsas toni izvēlieties saskaņā ar krāsu pasi. Pirms pasūtījuma veikšanas krāsu toņus saskaņot ar pasūtītāju.
4. Visos savienojuma mezglos un blīvējumu vietās pielietot augstas kvalitātes izolējošos un blīvējošos materiālus. Visos savienojumos jānodrošina augsta gaisa necaurlaidība.
5. Visi vārti doti ar skatu no ārpuses.
6. Pirms vārtu izgatavošanas ailu izmēri un vēršanas virzieni precizējami objektā uz vietas.

TELPU EKSPLIKĀCIJA		
Ēkas lietderīgā platība		
1.	LIELLOPU NOVIETNE	380,80 m²
	KOPĀ:	381,20 m²

AIZKARU SPECIFIKĀCIJA				
Apzīm.	Brīvā atvēruma augstums, m	Garums*, m	Daudzums, gab.	Piezīmes
VA - 1	2.00	23.10	1	Ventilācijas aizkaru sistēma Roll-A-way pēc "DeLaval" vai līdzvērtīgs. Aprīkota ar plastikāta pretputnu sietu.
VA - 2	3.50	23.88	1	Industriāli PVC materiāla aizkari / vārti pēc SIGULDAS TENTS SIA vai analogs

* - ventilācijas aizkaru ailu izmēri precizējami pēc izvēlētās piedāvātājfirmas aizkaru montāžas instrukcijām.

Objekta nosaukums:	**Jaunlopu novietne**	*Rasējuma nosaukums:*	**1. stāva plāns**
Būvprojekta izstrādātājs:	**SIA "Kāpas M"** *BIS Reģ. Nr.:* **20040** Mob: **+371 299 09 427 (Jānis)**	*Objekta adrese:*	**"Pumpurkalni", Blomes pagasts, Smiltenes novads, LV-4707**
Rasējumu izstrādāja:	*Jānis Savielis*	*Mērogs:*	1:150
		Marka:	**AR-4**

A3