
GRIEZUMS 1

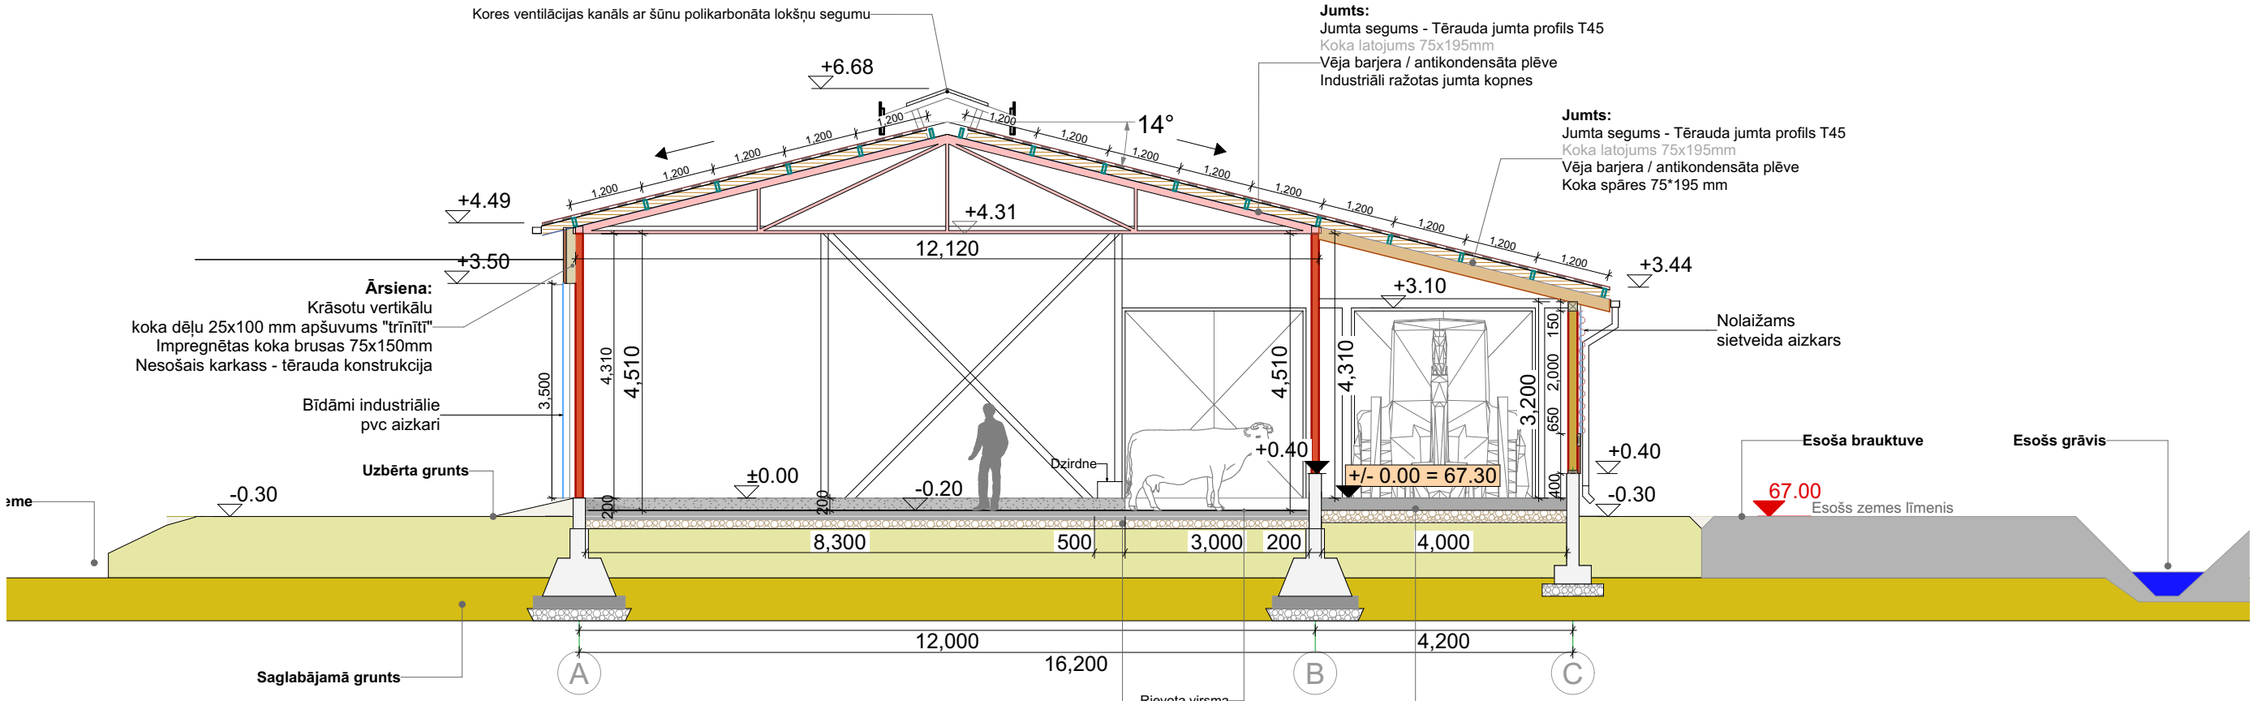

Grīda:
- Monolītā dzelzsbetona grīdas plātne (vietām ar plātnes sabiezinājumu), Agresīvās vides betons (C35/40XC4, XF3, XA2) 150mm,
- Stiegrojums 8mmx150x150x1 kārta
- Polietilena plēve
- Blietētas akmens škembas 200mm
- Noblīvēta grunts

Slīpēta cietbetona grīda (Barības galds):
- Monolītā dzelzsbetona grīdas plātne (vietām ar plātnes sabiezinājumu), Agresīvās vides betons (C35/40XC4, XF3, XA2) 200mm,
- Stiegrojums 8mmx150x150x1 kārta
- Blietētas akmens škembas 200mm
- Noblīvēta grunts

67,10 ESOŠAIS ZEMES LĪMENIS

66,40 PLĀNOTAIS ZEMES LĪMENIS

NOROKAMA GRUNTS

Objekta nosaukums:	**Jaunlopu novietne**	*Rasējuma nosaukums:*	**Griezums 1**
Būvprojekta izstrādātājs:	**SIA "Kāpas M"** *BIS Reģ. Nr.:* **20040** Mob: **+371 299 09 427 (Jānis)**	*Objekta adrese:*	**"Pumpurkalni", Blomes pagasts, Smiltenes novads, LV-4707**
Rasējumu izstrādāja:	*Jānis Savielis*	*Mērogs:*	**1:100**
		Marka:	**AR-7**

A3