
JUMTA PLĀNS

M 1:150

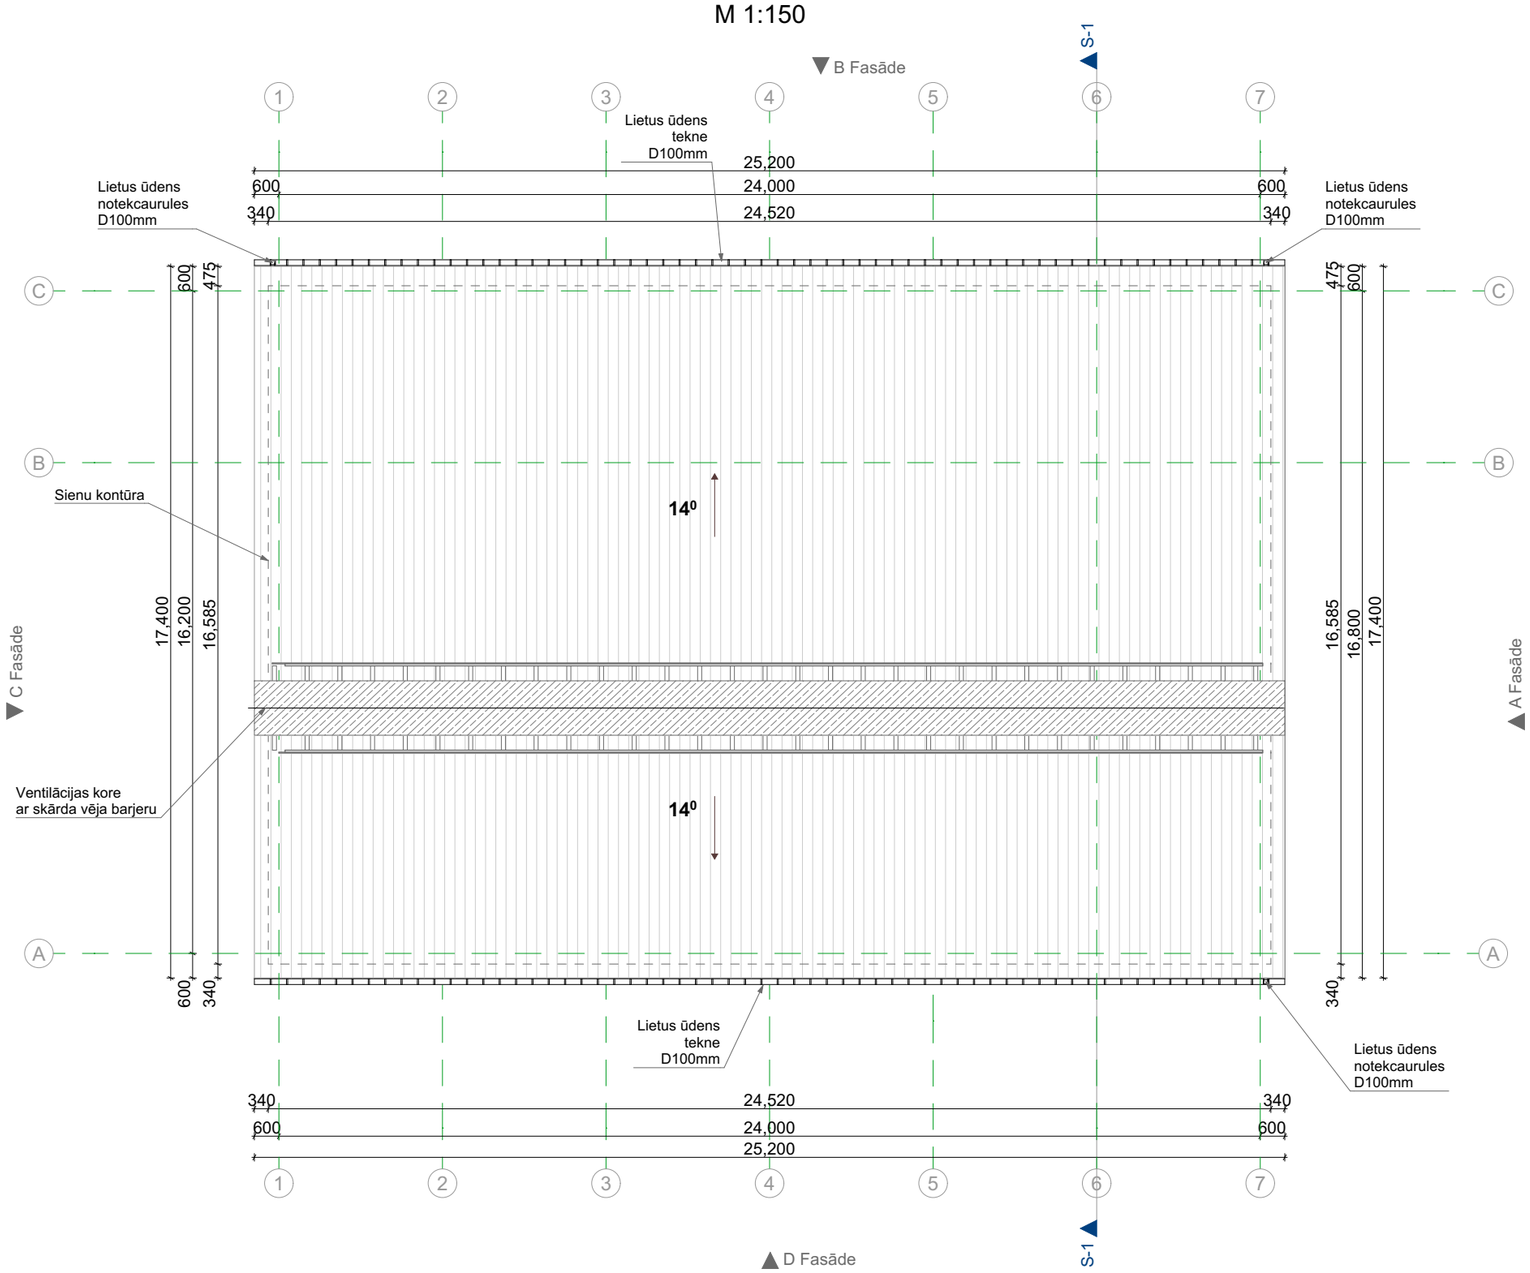

Jumta seguma un elementu specifikācija un orientējošie materiālu apjomi				
Materiāls	Apjoms	Krāsa	Jumta slīpums	Ražotājs
Trapecveida profila T20 tērauda loksnes vai līdzvērtīgs	452 m²	RR2H3 Antracīts	14°	Ruukki vai analogs
Teknes (tērauda)	50,10 t.m.	RR2H3 Antracīts		
Notekcaurules (tērauda)	19 t.m.	RR2H3 Antracīts		

Materiālu apjomu precizēt pēc darbu veikšanas tehnoloģijas

PIEZĪMES:
1. Visi izmēri doti milimetros. Augstuma atzīmes - metros
2. Visus izmērus un mērķēdes, pirms konkrēto būvdarbu uzsākšanas vai pasūtījuma izdarīšanas, pārbaudīt.
3. Pirms darbu uzsākšanas konsultēties ar materiālu izplatītājfirmām par darbu secību un tehnoloģiskajām prasībām.
4. Jumta papilddetaļas, nepieciešamos stiprinājumus risināt saskaņā ar ražotāja metodiskajiem norādījumiem.
5. Uzrādītos būvmateriālus risināt saskaņā ar ražotāja metodiskajiem norādījumiem.
6. Jumta seguma krāsas toņus skatīt pie ēkas fasāžu rasējumiem.
7. Ar lineālu rasējumos nemērīt, neskaidrību gadījumā konsultēties ar projekta autoru.
8. Atkāpes no projekta (izmaiņas) būvniecības laikā saskaņot ar projekta autoru.

Objekta nosaukums:	**Jaunlopu novietne**	*Rasējuma nosaukums:*	**Jumta plāns**
Būvprojekta izstrādātājs:	**SIA "Kāpas M"** *BIS Reģ. Nr.:* **20040** Mob: **+371 299 09 427 (Jānis)**	*Objekta adrese:*	**"Pumpurkalni", Blomes pagasts, Smiltenes novads, LV-4707**
Rasējumu izstrādāja:	*Jānis Savielis*	*Mērogs:*	1:150
		Marka:	**AR-8**

A3