

KOKA KONASTRUKCIJAS NOTINUMS PA ASI C

M 1:75

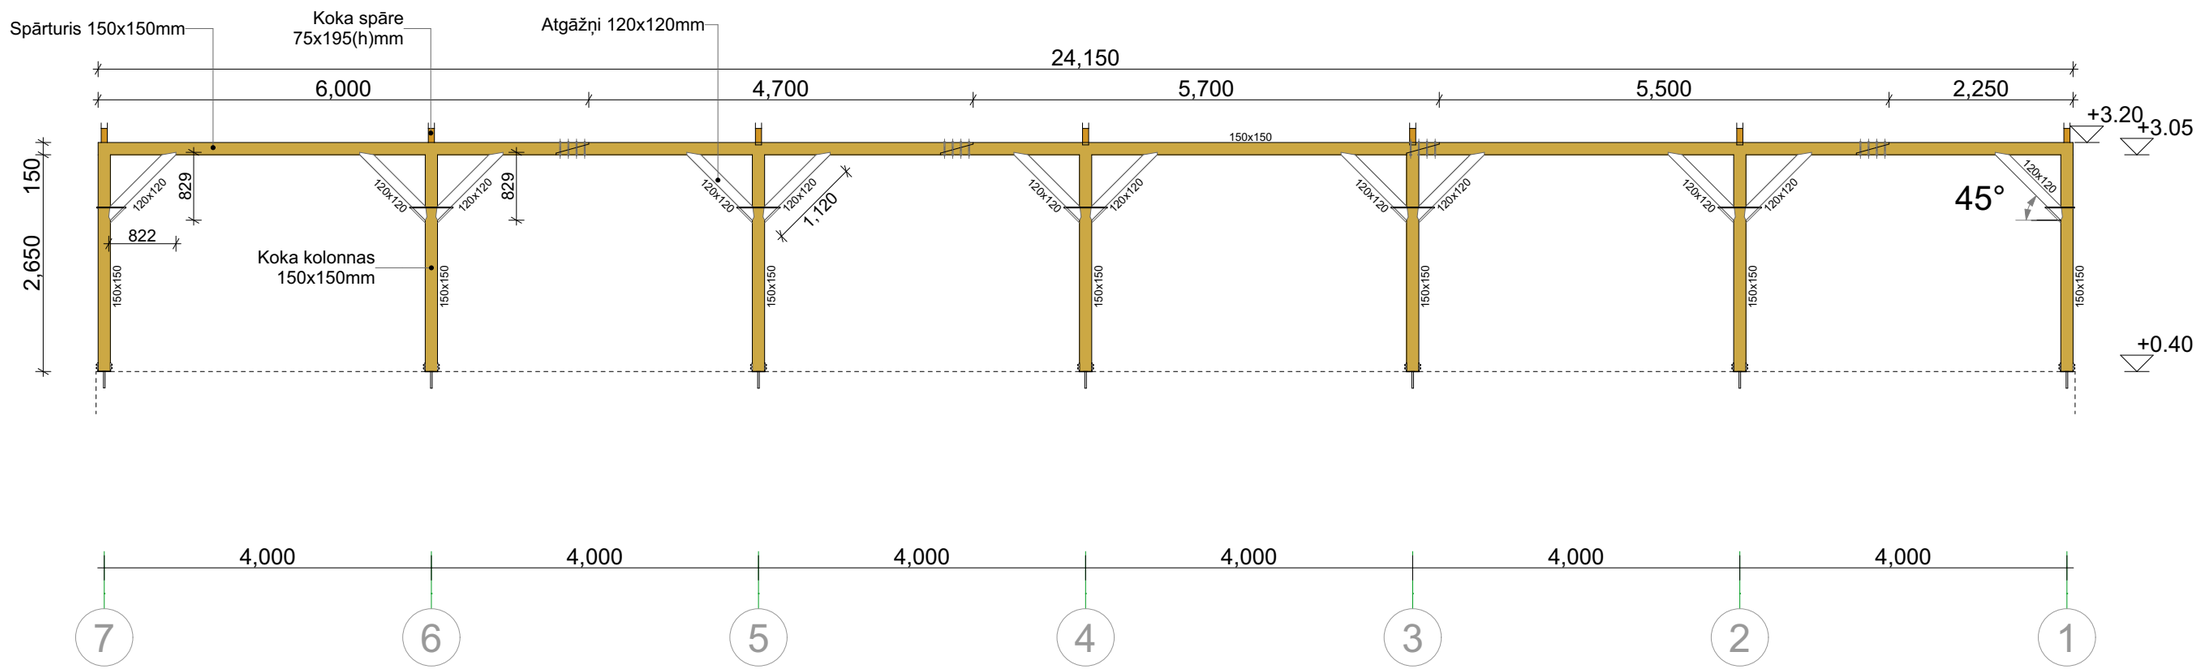


ass C — Notinums (1) — 1:75


Atgāžņu un statņa savienojums
M 1:10

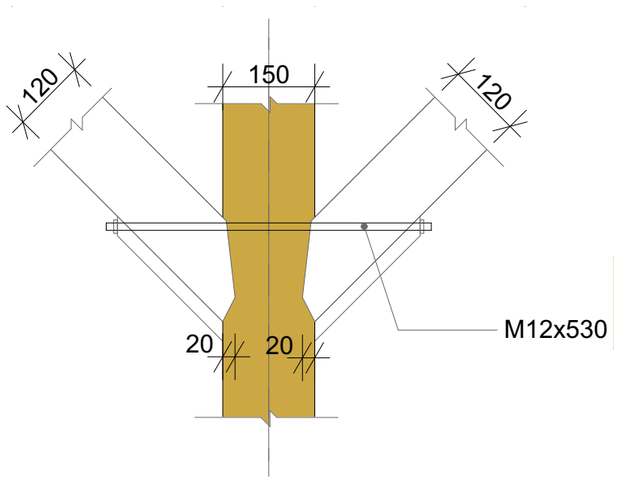

Spārtura savienojums
M 1:10

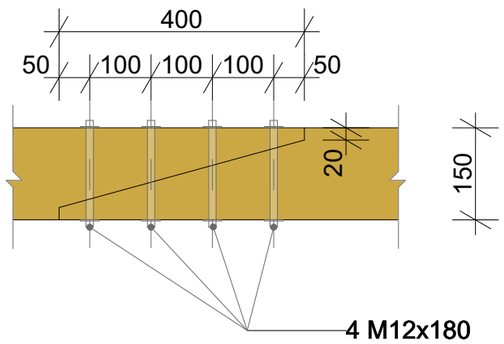

Kolonnas un pamatu savienojums
M 1:10

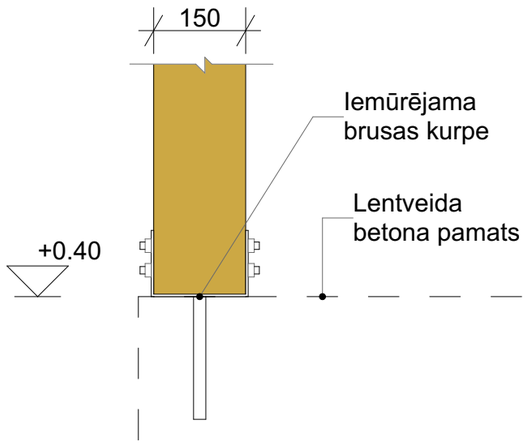

Kokmateriāla orientējošie materiālu apjomi
Materiālu apjomu precizēt pēc darbu veikšanas tehnoloģijas

Nosaukums	Izmērs, mm	Garums, mm	gb.	m3
Kolonnas	150x150	2650	7	0.42
Spārturis	150x150	24.15 t.m.	-	0.54
Atgāžņi	120x120	1120	12	0.19
Koka spāres	75x195 (h)	4933	7	0.51
Koka latas	75x195 (h)	5100	96	7.16
Koka brusas	200x200	20.5 t.m.	-	0.82

Piezīmes
- Brusu 200x200mm brīvos galus nostiprināt ārsienas konstrukcijā.
- Savienojumus ar vertikāliem stabiem veidot ar 2cm iezāģi.

Objekta nosaukums:	**Jaunlopu novietne**	*Rasējuma nosaukums:*	**Koka konstrukcijas notinums. Mezgli.**
Būvprojekta izstrādātājs:	**SIA "Kāpas M"** *BIS Reģ. Nr.:* **20040** Mob: **+371 299 09 427 (Jānis)**	*Objekta adrese:*	**"Pumpurkalni", Blomes pagasts, Smiltenes novads, LV-4707**
Rasējumu izstrādāja:	*Jānis Savielis*	*Mērogs:*	1:75
		Marka:	**BK-10**

A3