
PAMATU PĒDAS PLĀNS


M 1:150

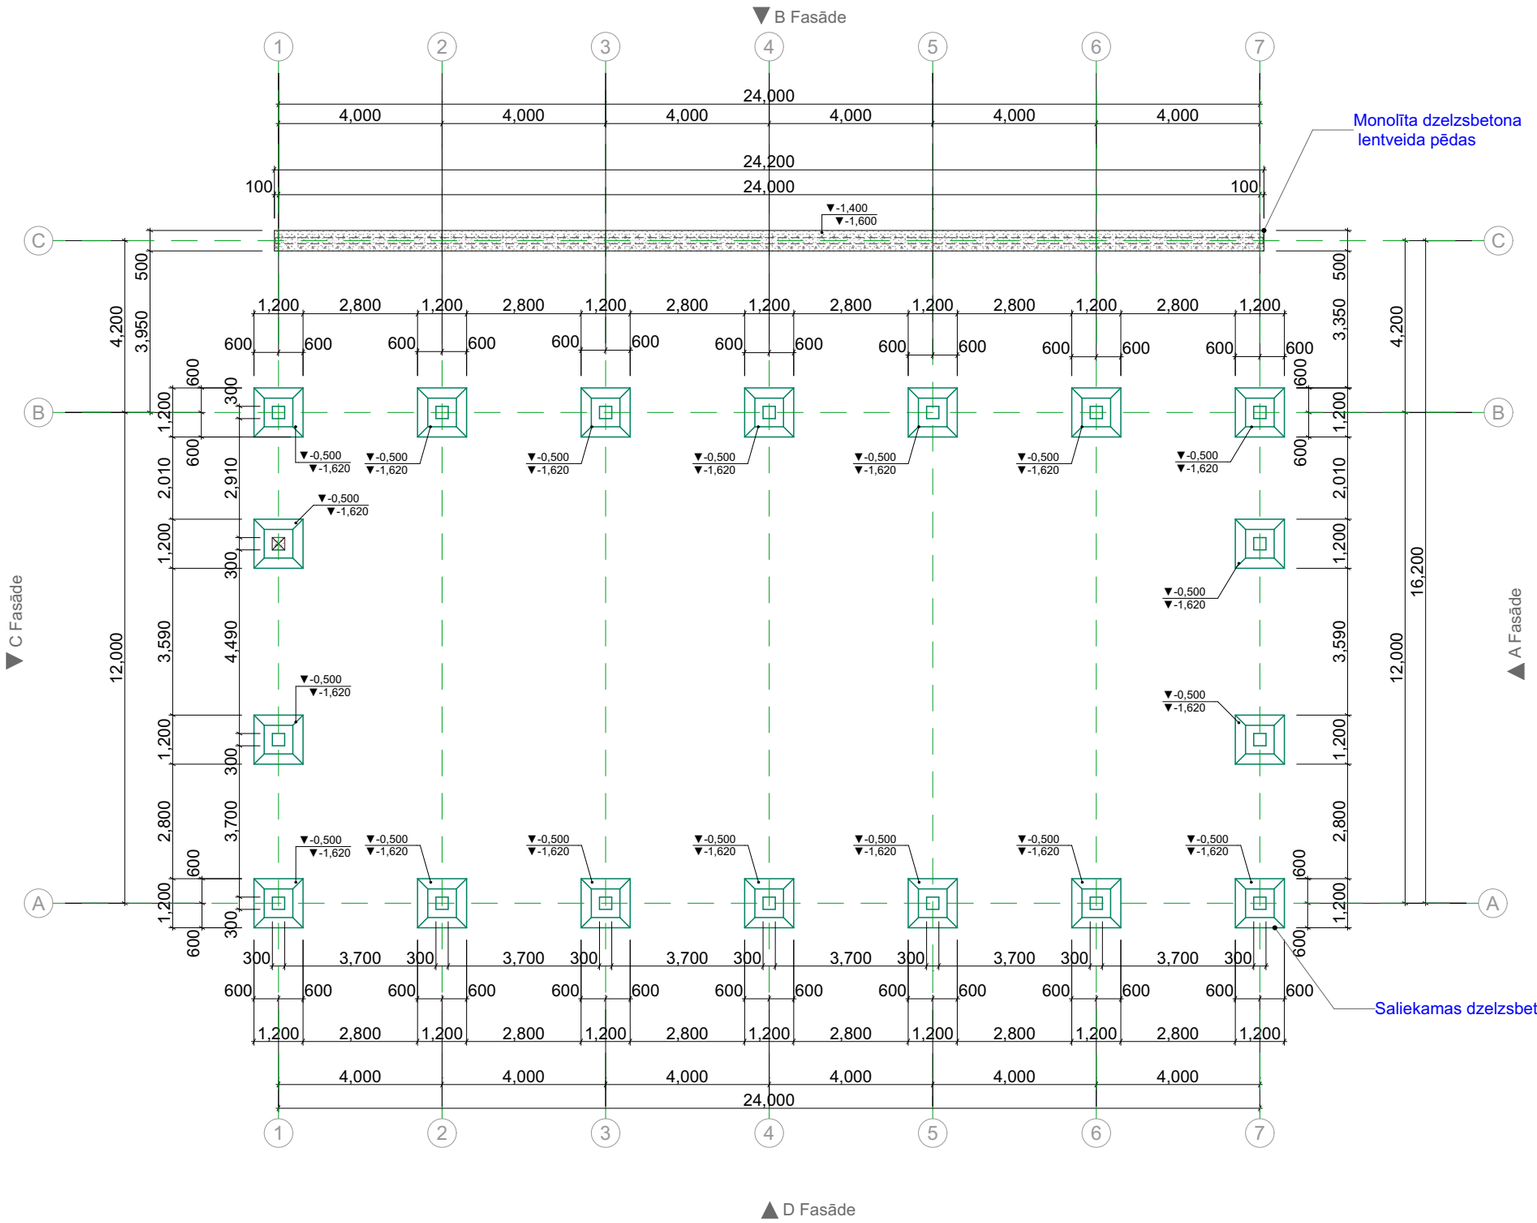

BETONA SPECIFIKĀCIJA

Nosaukums	Apjoms
STABVEIDA PAMATU PĒDA	18 gb
LENTVEIDA PAMATU PĒDA betons C35/40 XC4, XF3, XA2	2,42 m^3
LENTVEIDA PAMATU SIENA betons C35/40 XC4, XF3, XA2	13 m^3
Betona pamatne	7,1m^3
Iekšējās betona apmales	6,4m^3

FM-12

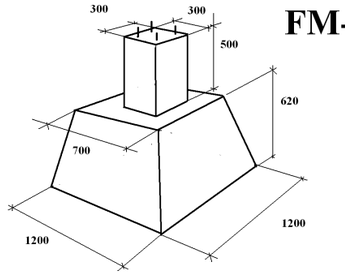

Objekta nosaukums:	**Jaunlopu novietne**	*Rasējuma nosaukums:*	**Pamatu pēdas plāns**
Būvprojekta izstrādātājs:	**SIA "Kāpas M"** *BIS Reģ. Nr.:* **20040** Mob: **+371 299 09 427 (Jānis)**	*Objekta adrese:*	**"Pumpurkalni", Blomes pagasts, Smiltenes novads, LV-4707**
Rasējumu izstrādāja:	*Jānis Savielis*	*Mērogs:*	1:150
		Marka:	**BK-2**
			A3